



LEGENDA	
	A CONSERVAR
	DEMOLIÇÃO VASO SANITÁRIO E BANCADA
	DEMOLIÇÃO DE PISO E AZULEJO
	DEMOLIÇÃO FORRO

TABELA DE RETIRADAS	
AMBIENTE	ITEM
GABINETES DOS VEREADORES (01 A 22) W.C	PISO, AZULEJO, FORRO, LUMINÁRIA, JANELA DE VENTILAÇÃO PERMANENTE, BANCADA, TORNEIRA, ARMÁRIO, ESPELHO, VASO SANITÁRIO, PORTA COM BATENTE
SEGURANÇA W.C	PISO, AZULEJO, FORRO, LUMINÁRIA, JANELA DE VENTILAÇÃO PERMANENTE, BANCADA, TORNEIRA, ARMÁRIO, ESPELHO, VASO SANITÁRIO, PORTA COM BATENTE
CONSERVAÇÃO W.C	PISO, AZULEJO, FORRO, LUMINÁRIA, JANELA DE VENTILAÇÃO PERMANENTE, BANCADA, TORNEIRA, ARMÁRIO, ESPELHO, VASO SANITÁRIO, PORTA COM BATENTE

PAVIMENTO SUPERIOR
esc 1:125



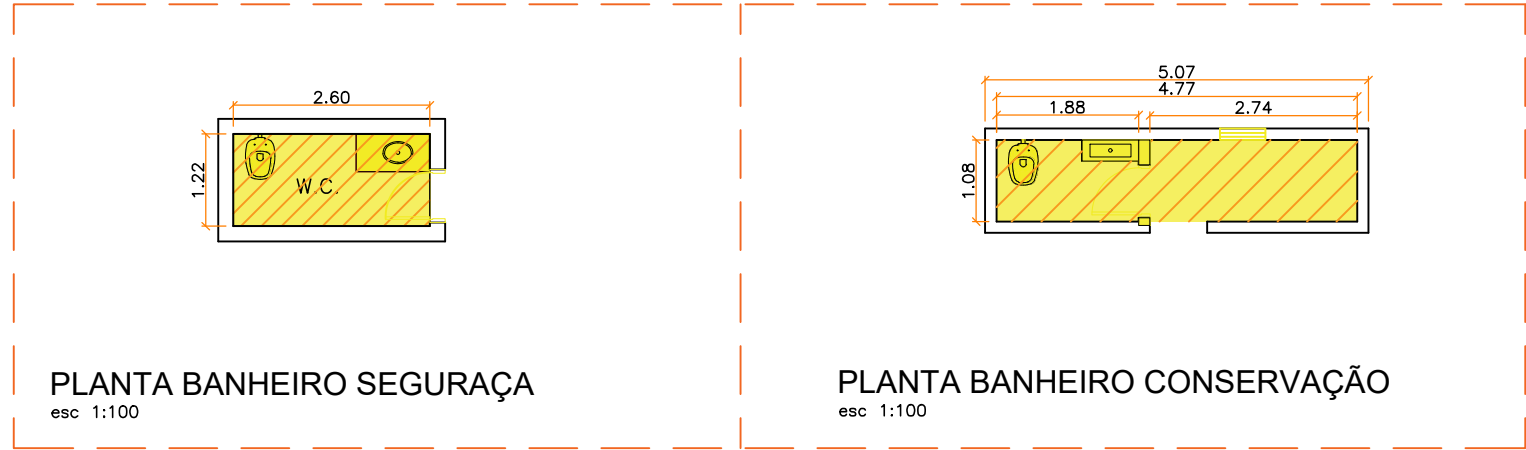

PROJETOS E ENGENHARIA LTDA
Rua Rubei 101 - Jd. dos Camargos - Barueri - SP
CNPJ 38.980.494/0001-60 - CREA 038.07.24

CLIENTE:
PREFEITURA MUNICIPAL DE BARUERI

PROJETO:
CÂMARA MUNICIPAL DE BARUERI
ALAMEDA WAGH SALLES NEMER, 200 - CENTRO DE BARUERI / SP

ETAPA:
PROJETO EXECUTIVO DE ARQUITETURA
PROJETO REFORMA BANHEIROS - DEMOLIÇÃO

RESPONSÁVEL TÉCNICO:
CINTIA HARUMI SICTO

CREA:
5061006491

ART:
2620252061089

DESENHO:
MADY PAIVA

ASS:

ESCALA:
INDICADA

REVISÃO:
00

FOLHA:
FL-02

REVISÃO	DATA	DESCRIÇÃO	ARQ
00	NOV/25	EMIÇÃO INICIAL	FE-BAR-CAM - RQ-PLA-REV00-FL02_07