



Elevação 1
ESC: 1 : 50

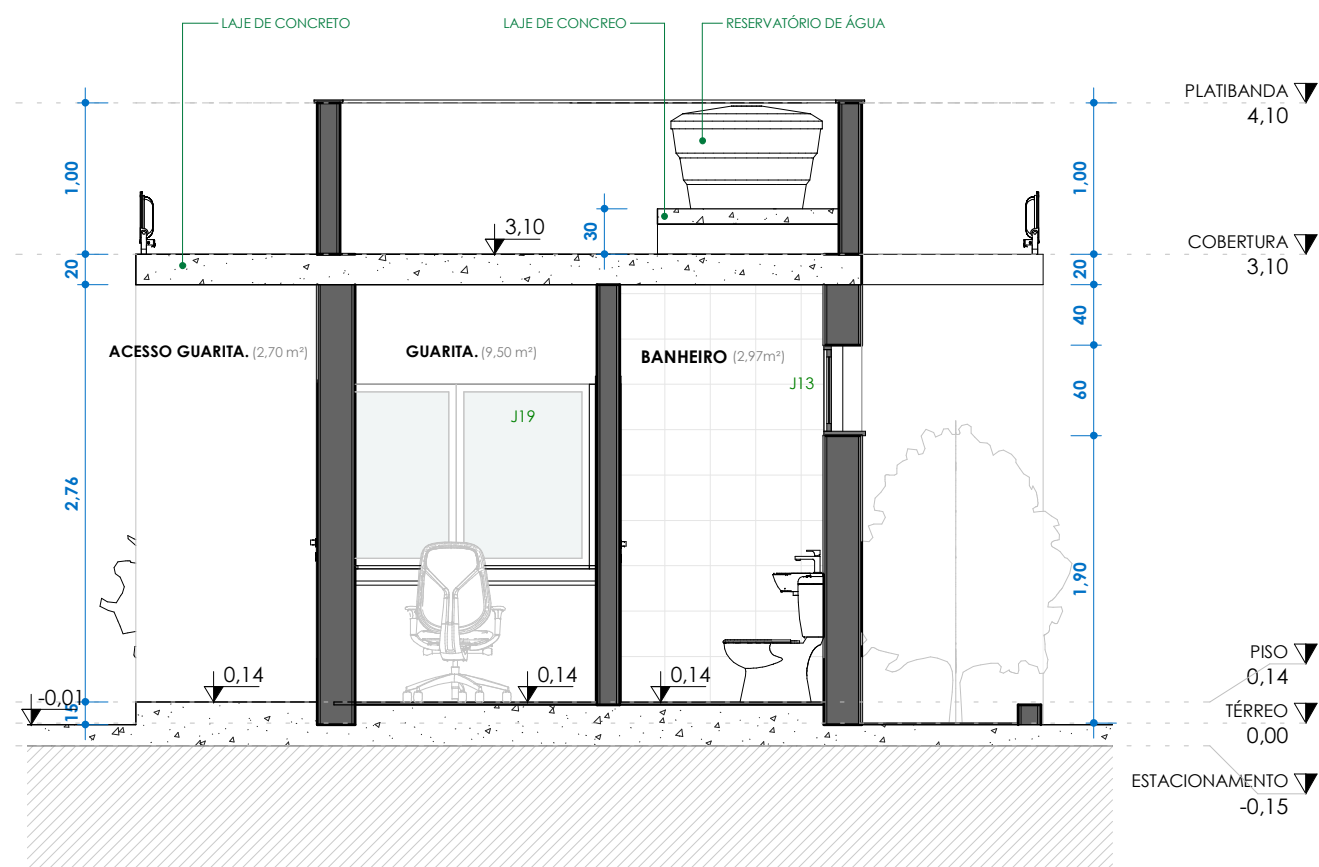

B
ESC: 1 : 50



Elevação 2
ESC: 1 : 50

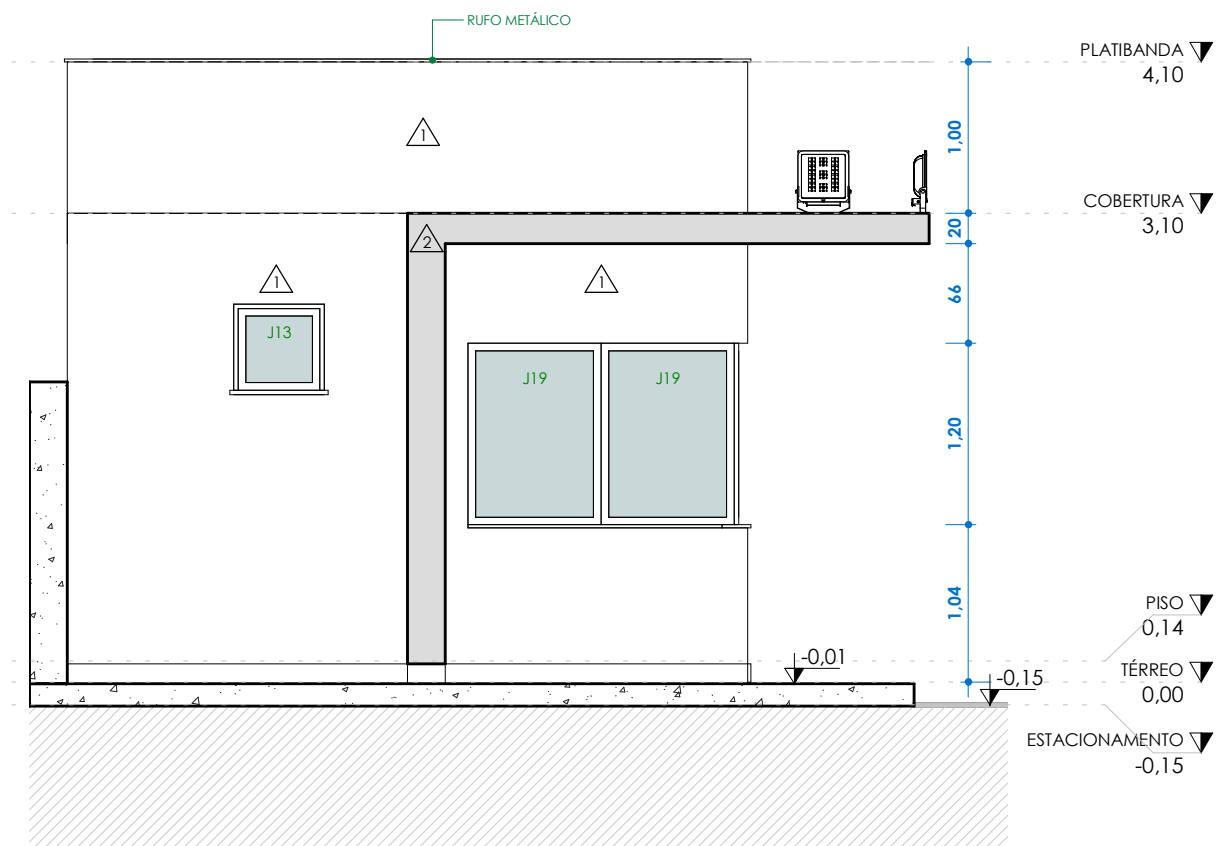


Elevação 3
ESC: 1 : 50



TÉRREO
ESC: 1 : 50

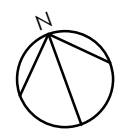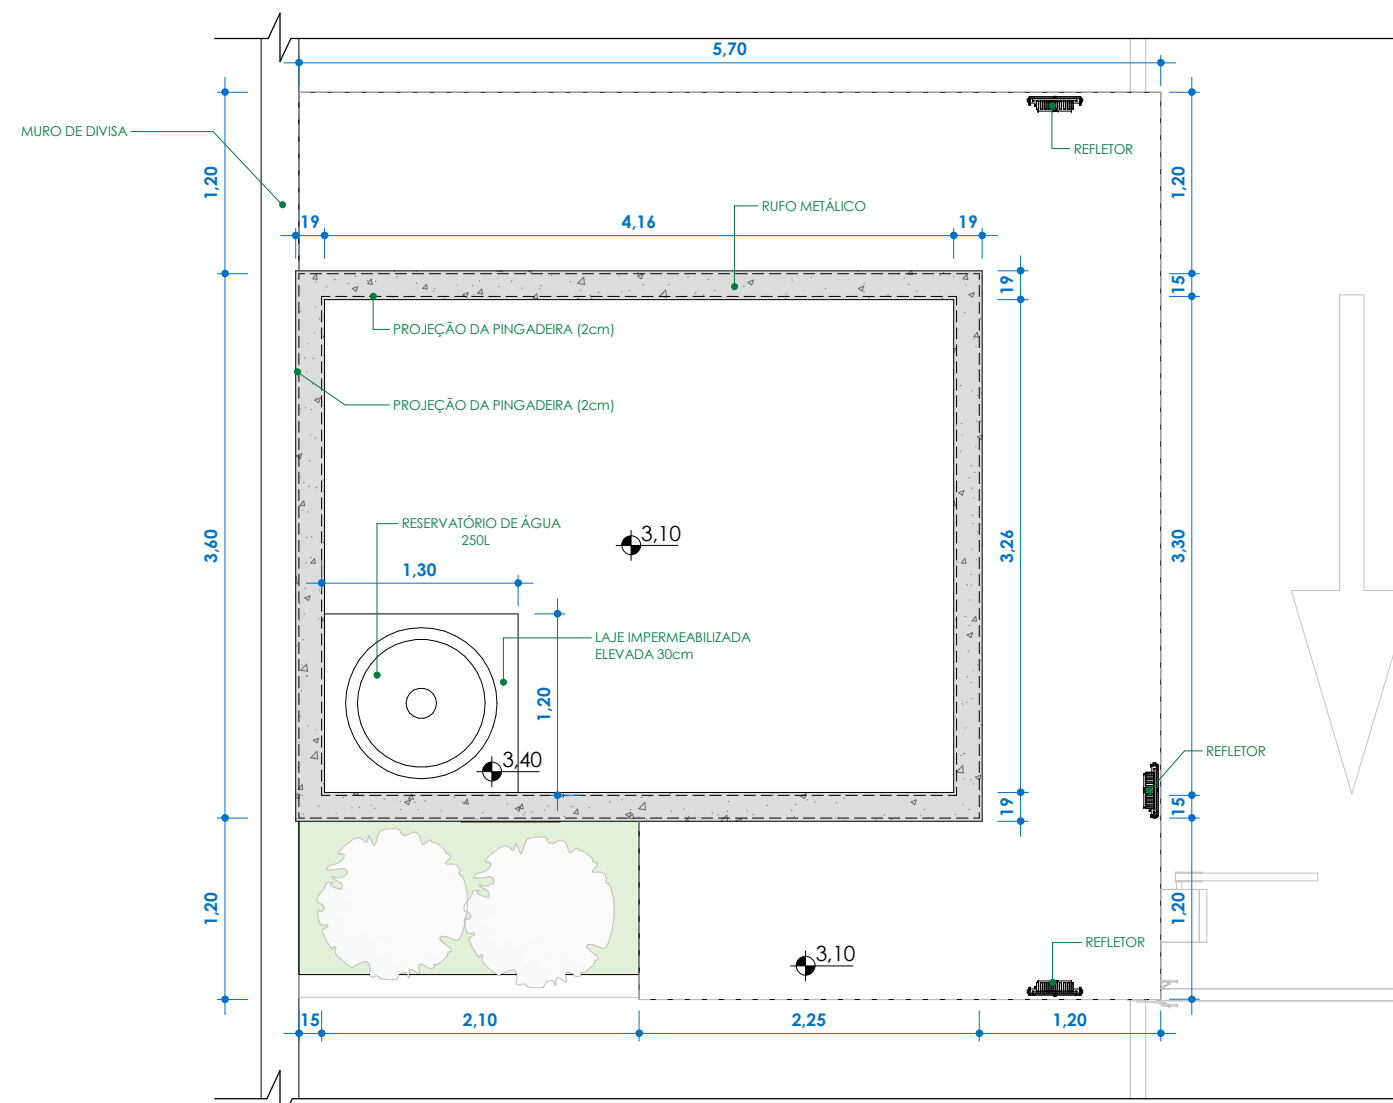

PLATIBANDA
ESC: 1 : 50

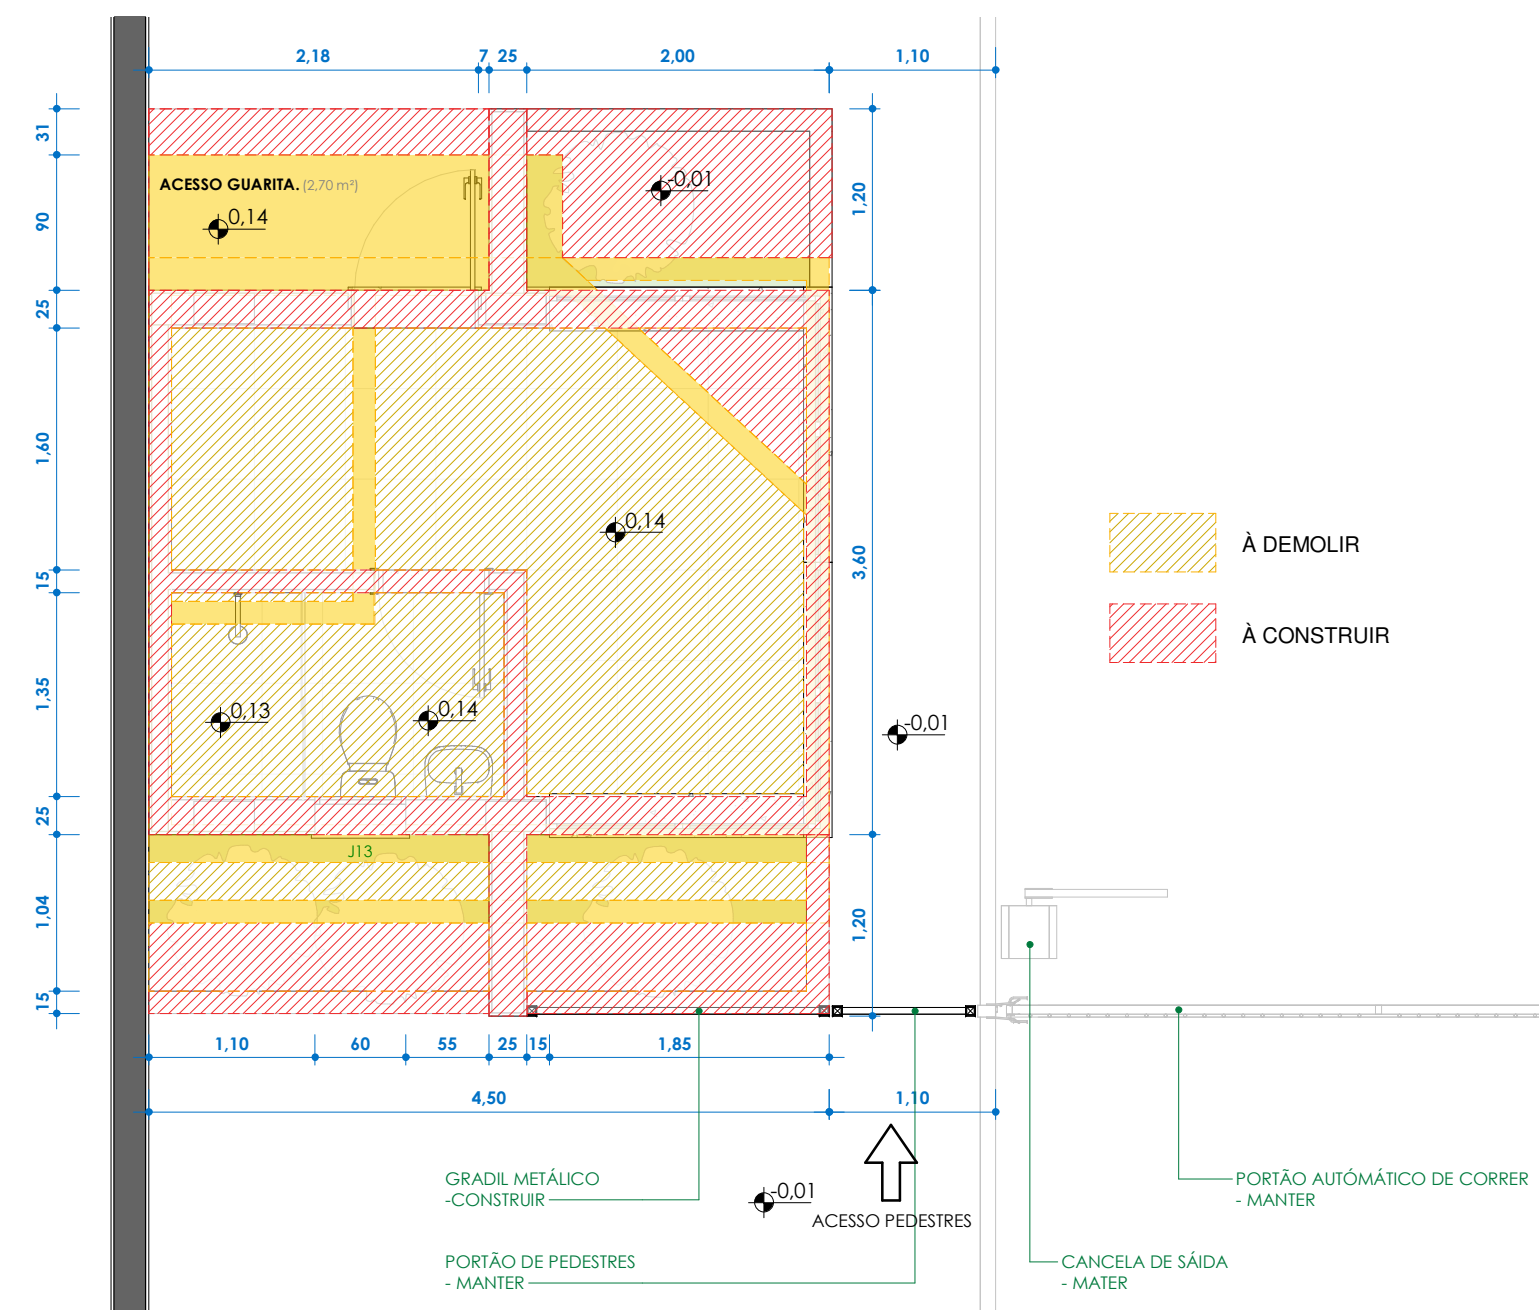


TÉRREO DEMOLIR/CONSTRUIR
ESC: 1 : 50

TABELA DE ACABAMENTOS	
PISO	
Nº/SÍMBOLO	DESCRIÇÃO
[1]	FORCELANATO ESMALTADO
[2]	CEMENTADO
[3]	GRAMA
[4]	REVESTIMENTO IMPERMEABILIZANTE ASFÁLTICO
PAREDE	
Nº/SÍMBOLO	DESCRIÇÃO
[A]	TINTA ACRÍLICA BEGE - ÁREA EXTERNA
[B]	TINTA ACRÍLICA MARROM - ÁREA EXTERNA
[C]	TINTA ACRÍLICA BRANCA
[D]	REVESTIMENTO CERÂMICO
FORRO	
Nº/SÍMBOLO	DESCRIÇÃO
[E]	TINTA LATEX STANDARD COM MASSA NIVELADORA - TETO

Tabela de Ambiente					
Nível	Nome	Área	Piso	Parede	Forro
TÉRREO	ACESSO GUARITA.	2,70 m²	2	2	1
TÉRREO	BANHEIRO	3,02 m²	1	4	1
TÉRREO	CANTIEIRO 1	2,33 m²	3	1	-
TÉRREO	CANTIEIRO 2	1,91 m²	3	1	1
TÉRREO	CANTIEIRO 3	1,96 m²	3	1	1
PISO					
PISO	GUARITA.	9,50 m²	1	3	1
		21,42 m²			

Tabela de Janelas - Área				
Cód.	Quantidade	Dimensões		
		Largura	Altura	Área
J13	1	60 cm	60 cm	0,36 m²
J19	8	88 cm	120 cm	1,06 m²
		9		

Tabela de Portas - Área				
Cód.	Quant.	Dimensões		Descrição
		Largura	Altura	Área
P02	1	80 cm	210 cm	1,68 m²
P03	1	70 cm	210 cm	1,47 m²
		2		

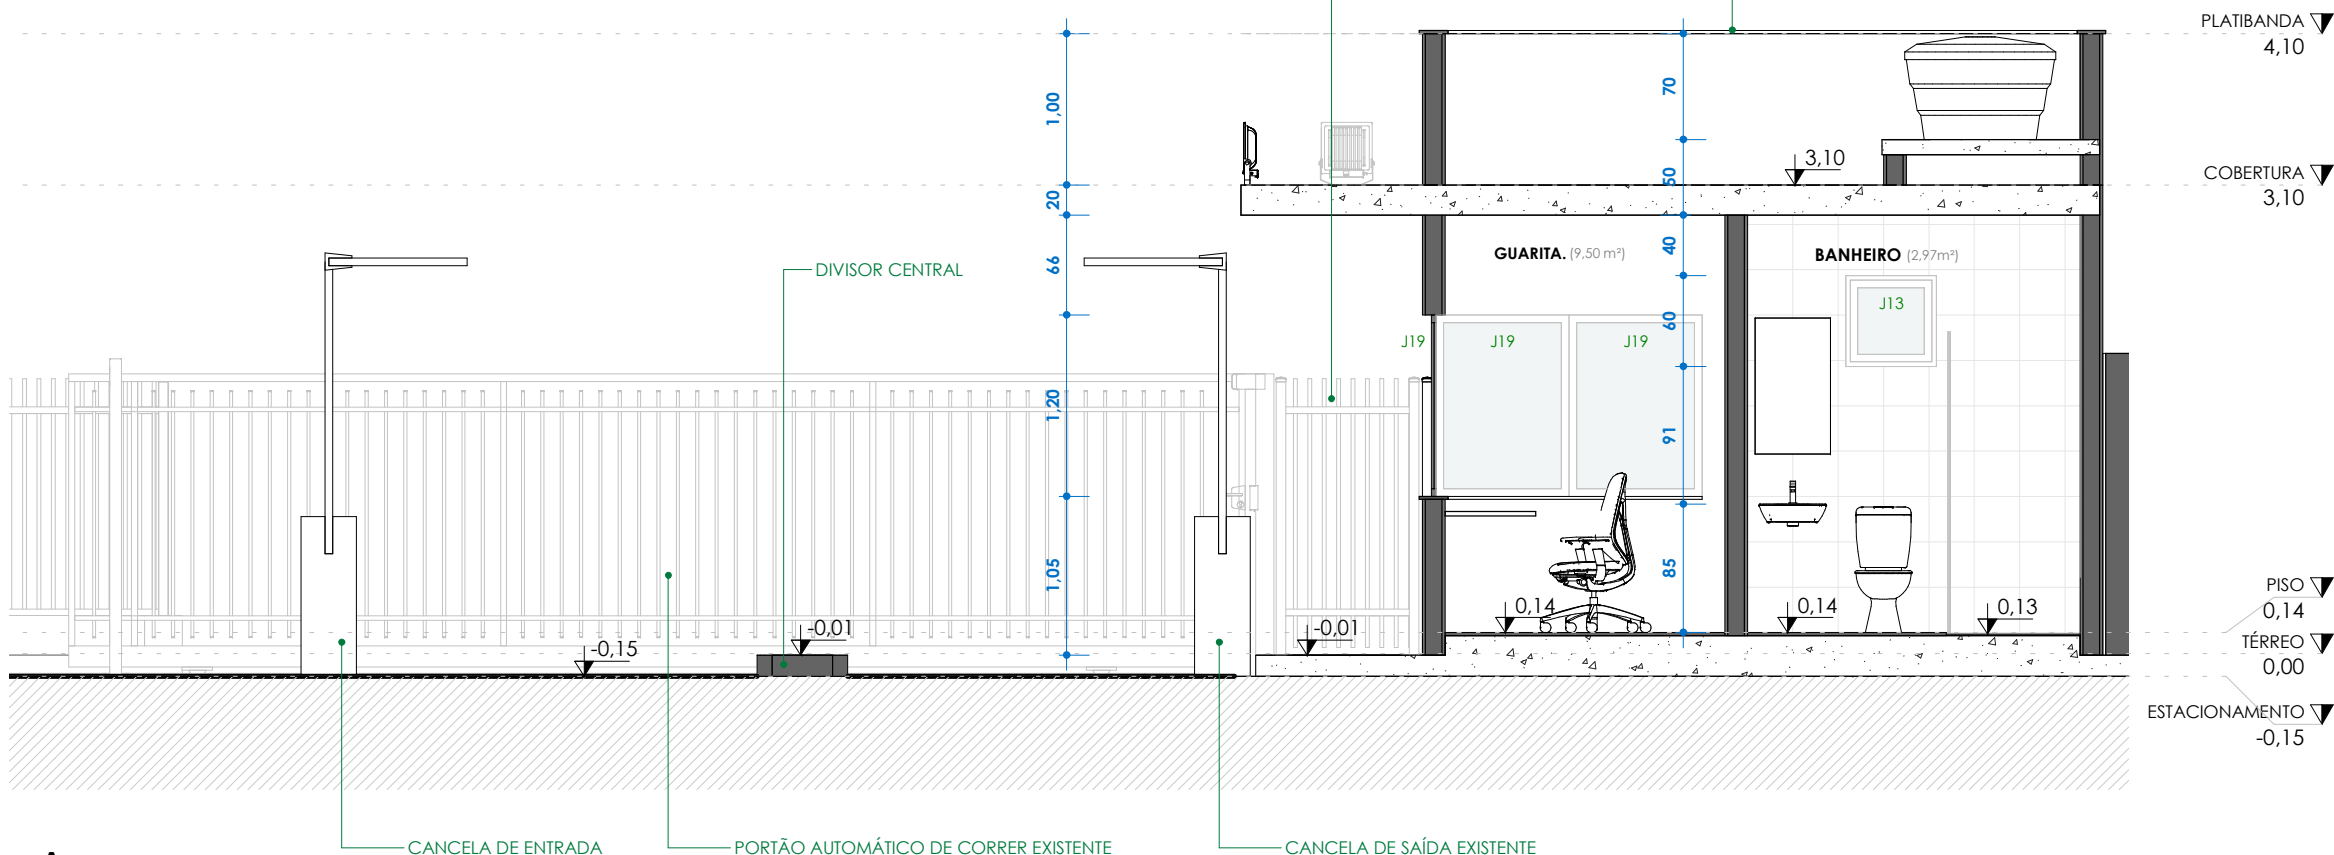


A
ESC: 1 : 50

QUADRO DE ÁREAS		
CONSTRUÇÃO		
Nº	DESCRIÇÃO / PAVIMENTO	ÁREA (m²)
1	TÉRREO	19,35m²
2	ÁREA CONSTRUÍDA	31,64m²
DEMOLIÇÃO		
Nº	DESCRIÇÃO / PAVIMENTO	ÁREA (m²)
1	TÉRREO	16,60m²
2	CANTIEIROS E CALÇADA	5,16m²




PROJETOS E ENGENHARIA LTDA
Rua Raul 101 - Jd. dos Camargos - Barueri - SP
CNPJ 38.880.676/0001-40 CREA 038.07.24


CLIENTE: CÂMARA MUNICIPAL DE BARUERI		FOHA: 01/02	
PROJETO: GUARITA DA CÂMARA MUNICIPAL DE BARUERI Rua Raul Makalossi Honda, 23 - Barueri - SP		ETAPA: PROJETO EXECUTIVO DE ARQUITETURA PLANTA BAIXA, CORTES E ELEVACOES	
RESPONSÁVEL TÉCNICO: CINTIA HARUMI SICTO	CREA: 5061006471	ART: BRUNO SOUZA	DESENHO: BRUNO SOUZA
REVISÃO: 000		DATA: FEV_2025	DESCRIÇÃO: EMISSÃO INICIAL
		ARQ: PE-BAR-CAM-ARG-PLA-FLD1_FLD2-REV00	
		ESCALA: INDICADA	REVISÃO: 000

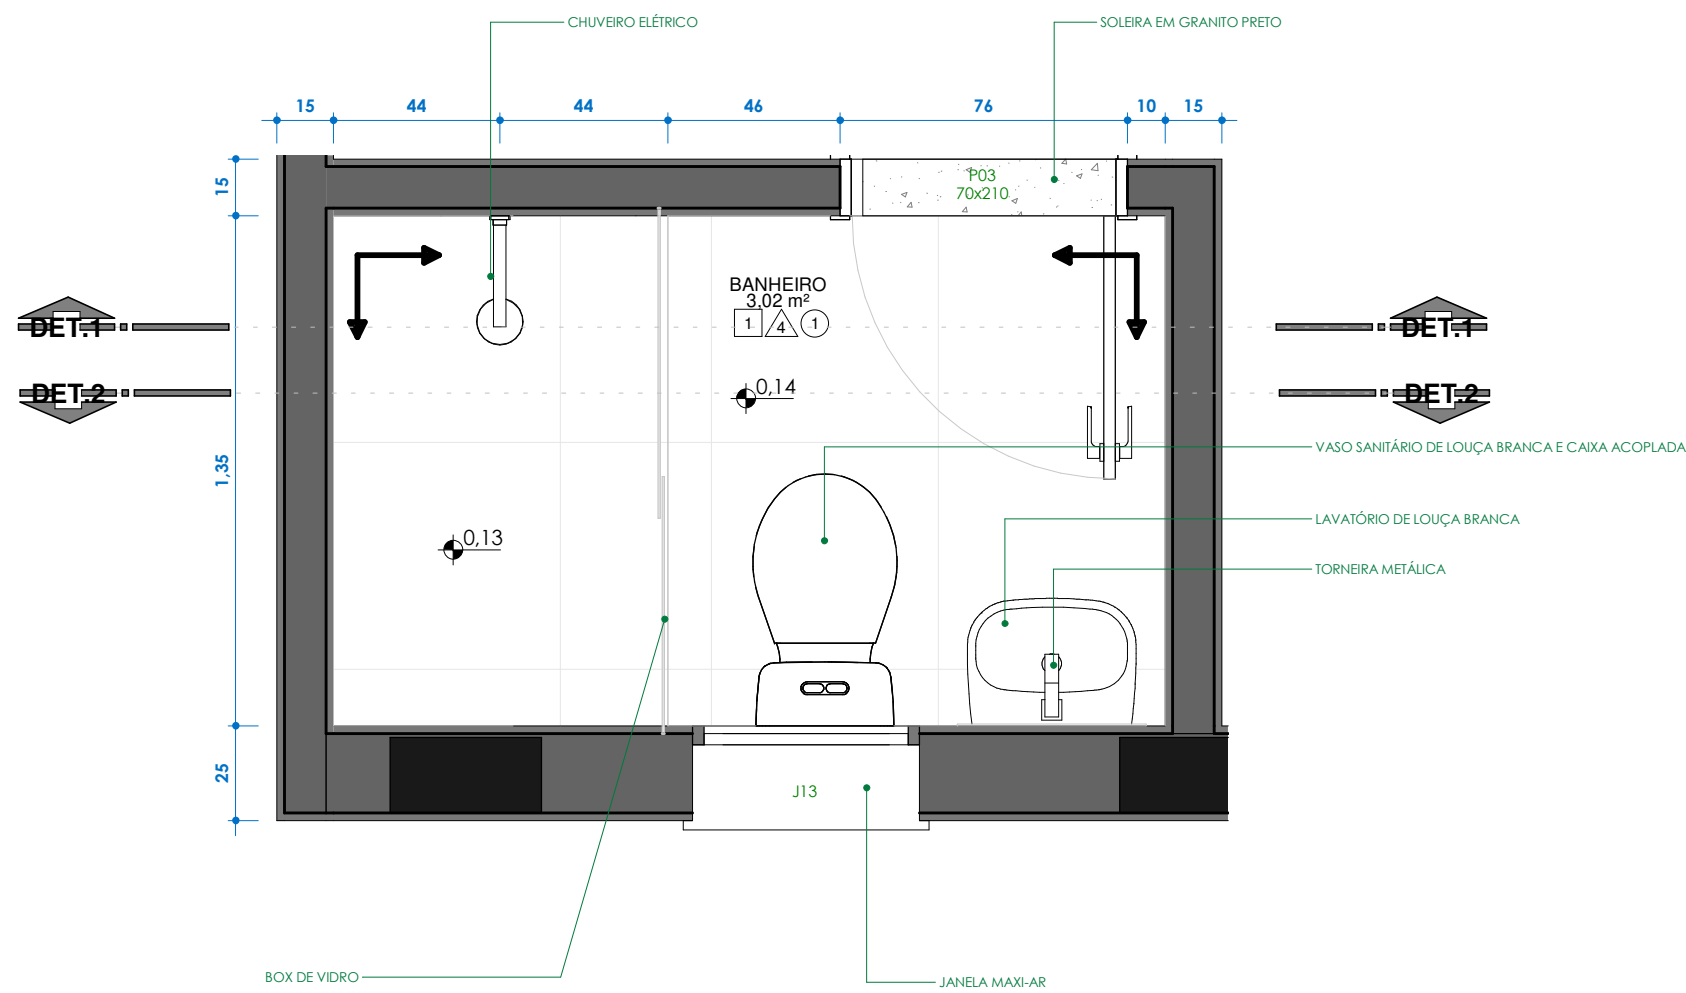

DET. BANHEIRO
ESC: 1 : 20

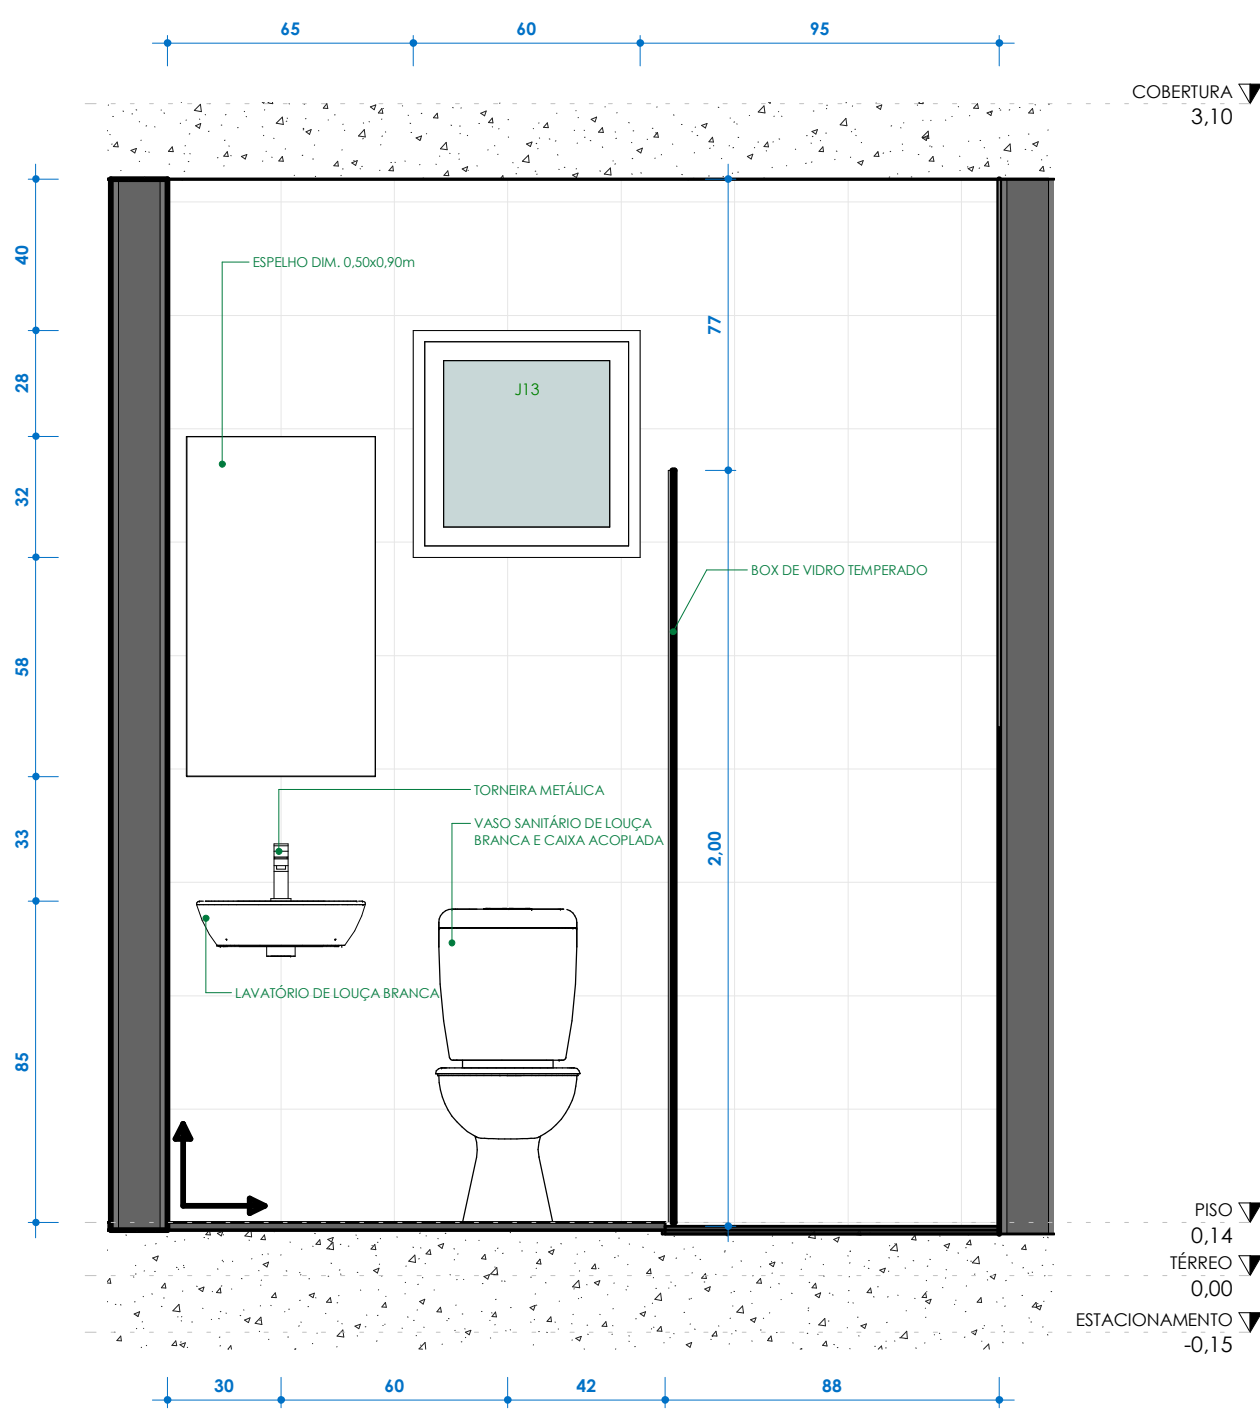

DET.2
ESC: 1 : 20

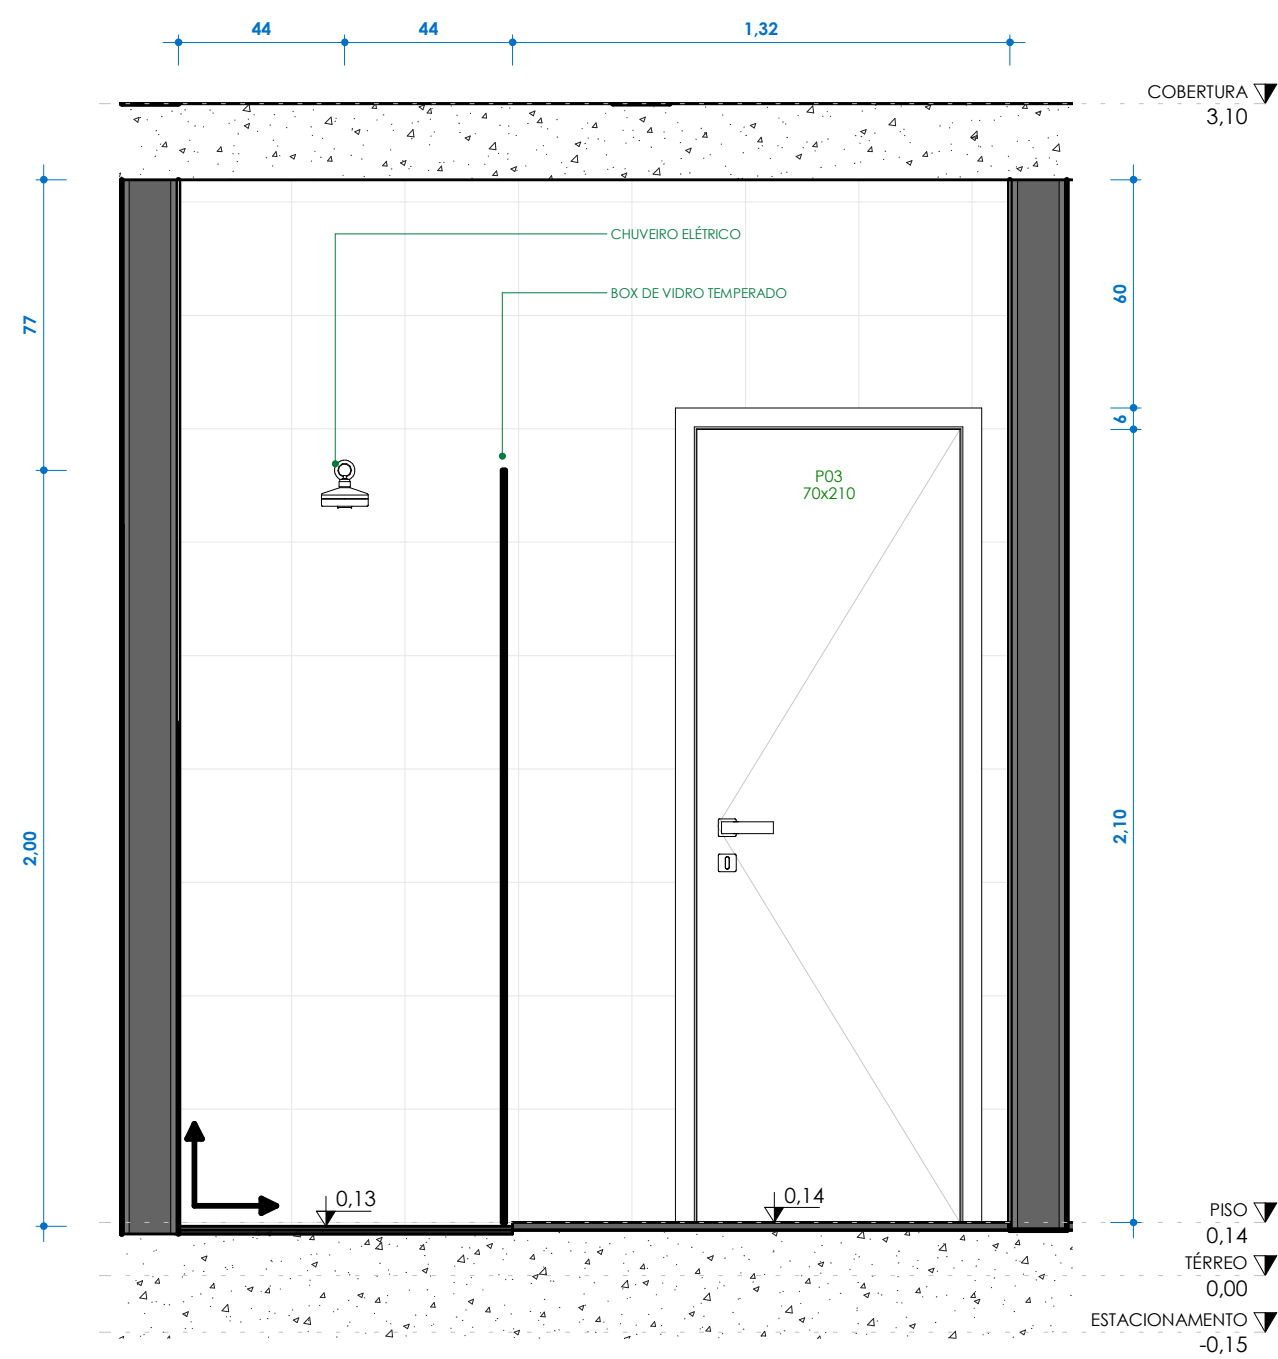

DET.1
ESC: 1 : 20

TABELA DE ACABAMENTOS	
PISO	
Nº/SÍMBOLO	DESCRIÇÃO
1	FORCELANATO ESMALTADO
2	CIMENTADO
3	GRANITO
4	REVESTIMENTO IMPERMEABILIZANTE ASFÁLTICO
PAREDE	
Nº/SÍMBOLO	DESCRIÇÃO
1	TINTA ACRÍLICA BEGE - ÁREA EXTERNA
2	TINTA ACRÍLICA MARROM - ÁREA EXTERNA
3	TINTA ACRÍLICA BRANCA
4	REVESTIMENTO CERÂMICO
FORRO	
Nº/SÍMBOLO	DESCRIÇÃO
1	TINTA LATEX STANDARD COM MASSA NIVELADORA - TETO

Tabela de Ambiente					
Nível	Nome	Área	Piso	Parede	Forro
TÉRREO	ACESSO GUARITA.	2,20 m²	2	2	1
TÉRREO	BANHEIRO	3,02 m²	1	4	1
TÉRREO	CANTIEIRO 1	2,33 m²	3	1	-
TÉRREO	CANTIEIRO 2	1,91 m²	3	1	1
TÉRREO	CANTIEIRO 3	1,96 m²	3	1	1
PISO	GUARITA.	9,50 m²	1	3	1
		21,42 m²			


Tabela de Janelas - Área				
Cód.	Quantidade	Dimensões		
		Largura	Altura	Área
J13	1	60 cm	60 cm	0,36 m²
J19	8	88 cm	120 cm	1,08 m²
		9		

Tabela de Portas - Área				
Cód.	Quant.	Dimensões		
		Largura	Altura	Área
P02	1	80 cm	210 cm	1,68 m²
P03	1	70 cm	210 cm	1,47 m²
		2		

QUADRO DE ÁREAS		
CONSTRUÇÃO		
Nº	DESCRIÇÃO / PAVIMENTO	ÁREA (m²)
1	TÉRREO	19,35m²
2	ÁREA CONSTRUÍDA	31,64m²

DEMOLIÇÃO		
Nº	DESCRIÇÃO / PAVIMENTO	ÁREA (m²)
1	TÉRREO	16,60m²
2	CANTEIROS E CALÇADA	5,16m²





PROJETOS E ENGENHARIA LTDA

Rua Rubei 101 - Jd. dos Camargos - Barueri - SP
CNPJ 38.880.676/0001-40 CREA 038.07.24

CLIENTE:
CÂMARA MUNICIPAL DE BARUERI

PROJETO:
GUARITA DA CÂMARA MUNICIPAL DE BARUERI
Rua Raul Makalossi Honda, 23 - Barueri - SP

ETAPA:
PROJETO EXECUTIVO DE ARQUITETURA
DETALHES DE ÁREA MOLHADA

RESPONSÁVEL TÉCNICO: CREA: 50610064/1
CINTIA HARUM SICITO

ART: 50610064/1
DESENHO: BRUNO SOUZA

ASS:

ESCALA:
INDICADA

REVISÃO:
000

02/02

REVISÃO	DATA	DESCRIÇÃO	ARQ
000	FEV_2025	EMIÇÃO INICIAL	FE-BAR-CAM-ARQ-PLA-FLO2_FLO2-REV00