



Licitação Pinheiral <licitacaopinheiral@gmail.com>

DISPENSA ELETRÔNICA 121/2025 - FMAS

4 mensagens

RETEC ENGENHARIA <retecengenharia@gmail.com>
Para: licitacaopinheiral@gmail.com

2 de outubro de 2025 às 12:51

Prezados, boa tarde.

Somos da Empresa Ramos Construções e Engenharia LTDA, interessada na participação do certame supracitado. Consta no termo de referência a existência do projeto executivo do referido serviço cujo anexo não consta em sistema. Solicito que seja remetido o referido projeto, assim como planilha orçamentária sintética, memórias de cálculo e documentos conexos que permitam às empresas dimensionar o quantitativo de cabos, tubos, calhas e conexões a serem empregados no serviço objeto do certame. Além disso, o projeto irá permitir às empresas a quantificar o tempo de mão de obra necessários à execução do serviço.

De alguma maneira, algum analista técnico quantificou o valor do serviço proposto no certame, cujo valor só é possível através de memórias de cálculo e projetos executivos.

Grato.

Eng. Civil Bruno Ramos

Licitação Pinheiral <licitacaopinheiral@gmail.com>
Para: RETEC ENGENHARIA <retecengenharia@gmail.com>

2 de outubro de 2025 às 13:50

Boa tarde, Prezados.

Vou encaminhar a solicitação para a Secretaria de Assistência Social, que é a secretaria requisitante. Informo que assim que obtiver resposta, encaminharei para os senhores.

At.te

Sarah B. Proença

[Texto das mensagens anteriores oculto]

--

Departamento de Licitação
Secretaria Municipal de Governo
Prefeitura Municipal de Pinheiral/RJ
Tel: (24) 2102-0240 R: 237
(24) 99955-4139

End: Rua das Acácias, nº 13 - 2º andar - Fundos
Bairro: Ipê - Cidade: Pinheiral - RJ - Cep: 27197-000

Licitação Pinheiral <licitacaopinheiral@gmail.com>
Para: Fundo Municipal de Assistência Social <compras.semas15@gmail.com>

2 de outubro de 2025 às 13:50

[Texto das mensagens anteriores oculto]

[Texto das mensagens anteriores oculto]

Fundo Municipal de Assistência Social <compras.semas15@gmail.com>
Para: Licitação Pinheiral <licitacaopinheiral@gmail.com>

2 de outubro de 2025 às 14:50

Boa tarde

O projeto mencionado no Quadro do item 1.2 nas especificações do serviço no Termo de Referência é o projeto arquitetônico que foi enviado às empresas no momento dos orçamentos, quando estas o solicitaram. Sendo este agora em anexo.

Att

Natália Nakatani

Em qui., 2 de out. de 2025 às 13:53, Licitação Pinheiral <licitacaopinheiral@gmail.com> escreveu:

----- Forwarded message -----

De: **RETEC ENGENHARIA** <retecengenharia@gmail.com>

Date: qui., 2 de out. de 2025 às 12:51

Subject: DISPENSA ELETRÔNICA 121/2025 - FMAS

To: <licitacaopinheiral@gmail.com>

[Texto das mensagens anteriores oculto]

[Texto das mensagens anteriores oculto]

--



PREFEITURA

PINHEIRAL

ASSISTÊNCIA SOCIAL
E DIREITOS HUMANOS

SETOR DE COMPRAS E CONTRATOS

2 anexos



planta 2 pavto (2).pdf

297K



PLANTA 1 nova.pdf

124K



Licitação Pinheiral <licitacaopinheiral@gmail.com>

Dispensa Eletrônica 121 - Processo 5804/2025

1 mensagem

Fundo Municipal de Assistência Social <compras.semas15@gmail.com>

2 de outubro de 2025 às 16:44

Para: retcecengenharia@gmail.com

Cc: Licitação Pinheiral <licitacaopinheiral@gmail.com>

Boa tarde

O projeto mencionado no Quadro do item 1.2 nas especificações do serviço no Termo de Referência é o projeto arquitetônico que foi enviado às empresas no momento dos orçamentos, quando estas o solicitaram. Sendo este agora em anexo.

Att

Natália Nakatani

--


**PREFEITURA
PINHEIRAL**ASSISTÊNCIA SOCIAL
E DIREITOS HUMANOS**SETOR DE COMPRAS E CONTRATOS**


2 anexos**PLANTA 1 nova.pdf**

124K

**planta 2 pavto (2).pdf**

297K

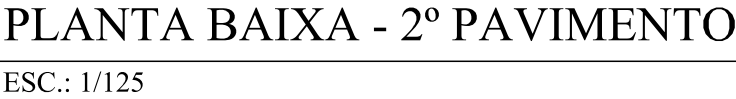

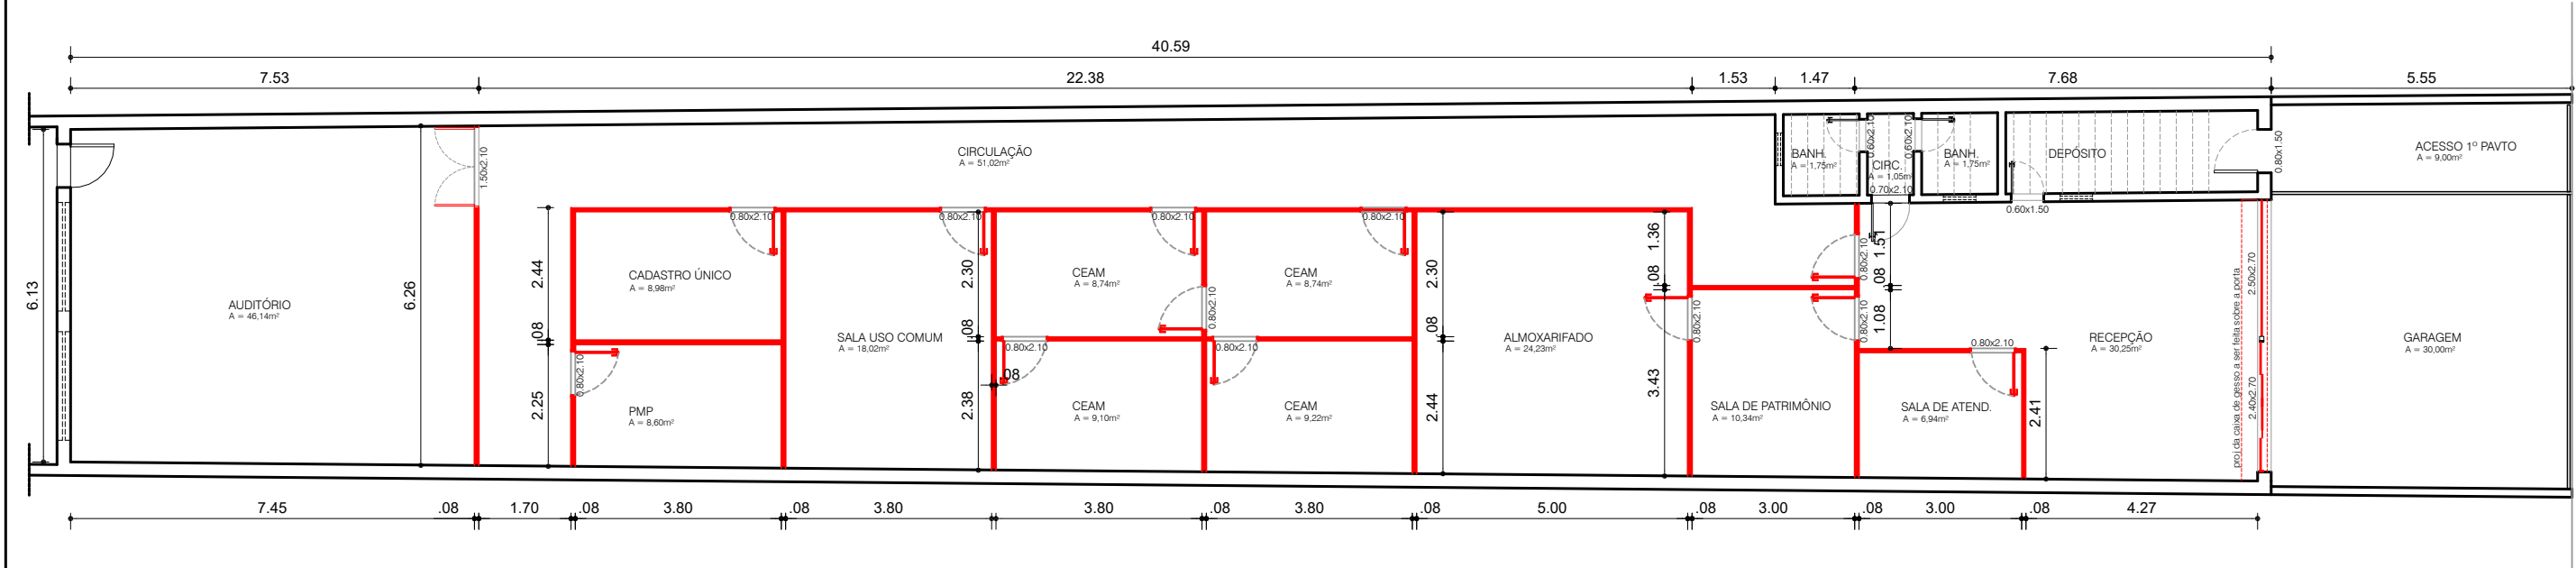

PLANTA BAIXA TÉRREO - DIVÓRIAS
ESC.: 1/125

LEGENDA

- EXISTENTE
 - A CONSTRUIR
- Paredes a construir com altura de 3.00 metros

Quadro de Áreas	
Paredes de gesso acartonado, exclusive portas	218,30 m²
Porta de 0,80x2,10m, inclusive ferragens	12 un
Porta de duas folhas de abrir 1,50x2,10m, inclusive ferragens	1 un
Porta de duas folhas 2,40x2,70m em vidro temperado, 10mm, inclusive ferragens	1 un
Vidro temperado 10mm, 2,50x2,70m	1 un
Rebaixo de teto em gesso acartonado	240,32m²
Pintura de teto com massa corrida	240,32m²
Pintura de paredes com massa corrida	436,60m²
Pintura em portas de madeira	46,62m²



PREFEITURA MUNICIPAL DE PINHEIRAL

SECRETARIA DE OBRAS, URBANISMO, HABITAÇÃO E REG. FUNDIÁRIA

PÁGINA

UNICA

PROJETO

LAYOUT PARA TÉRREO DA SEC. ASSISTÊNCIA SOCIAL

LOCAL: Praça Teixeira Campos, nº14,
Centro - PINHEIRAL /RJ

DESENHO

ARQº GÊNICA APARECIDA DE ALMEIDA LOPES

SECRETÁRIO

MARCIO PIRES DE OLIVEIRA

PREFEITO

LUCIANO MUNIZ FERNANDES

DATA

ABRIL DE 2025.