
INICIO DO TRECHO





FIM DO TRECHO

FIM

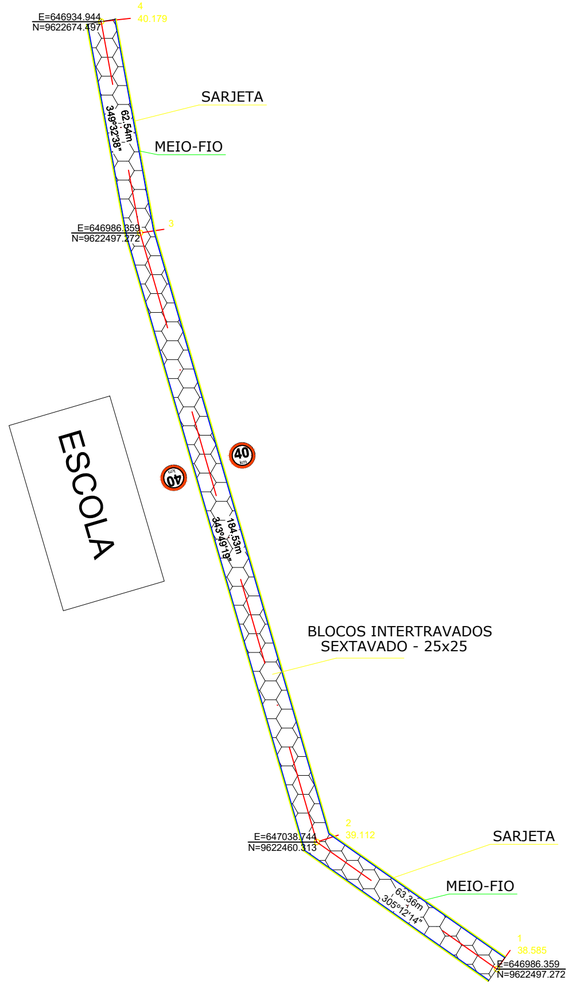

RUA PRINCIPAL - POV. POEIRÃO

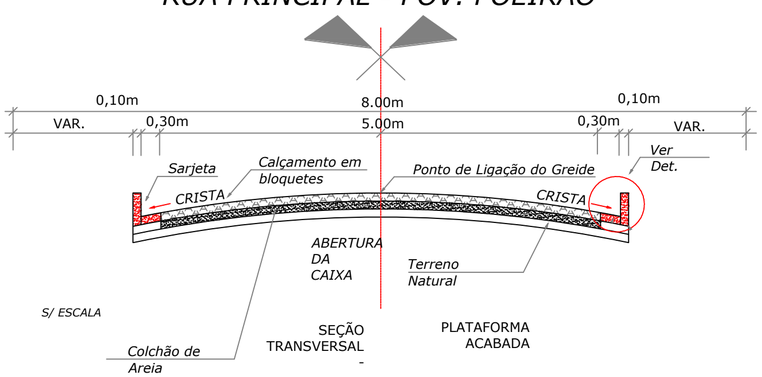

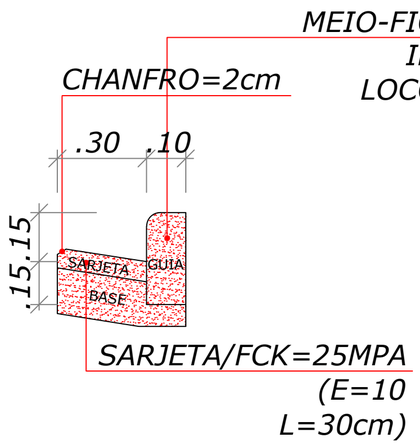

S/
ESCALA

VISTA DE MEIO FIO E SARJETA

IURY GUSTAVO MENDONCA DE SOUSA:60328301361

Assinado de forma digital por IURY GUSTAVO MENDONCA DE SOUSA:60328301361
Dados: 2026.06.02 15:43:20 -03'00'

LEGENDA

SINALIZAÇÃO

EDIFICAÇÕES

EIXO

VIA SEM PAVIMENTO

POSTE/LUMINÁRIA

POSTE BAIXA TENSÃO

MUNICÍPIO: SÃO BENEDITO DO RIO PRETO - ZONA RURAL

PAVIMENTAÇÃO EM VIAS PÚBLICAS

PLANTA e DETALHES

EXTENSÃO(M).: 320,00M	REV.:: 00	ESCALA: 1/1750	DES.Nº.: 01/02
PROJ.::	APROV.:	VISTO:	
DES.::	DATA: MAIO. 2026	ARQUIVO:	