


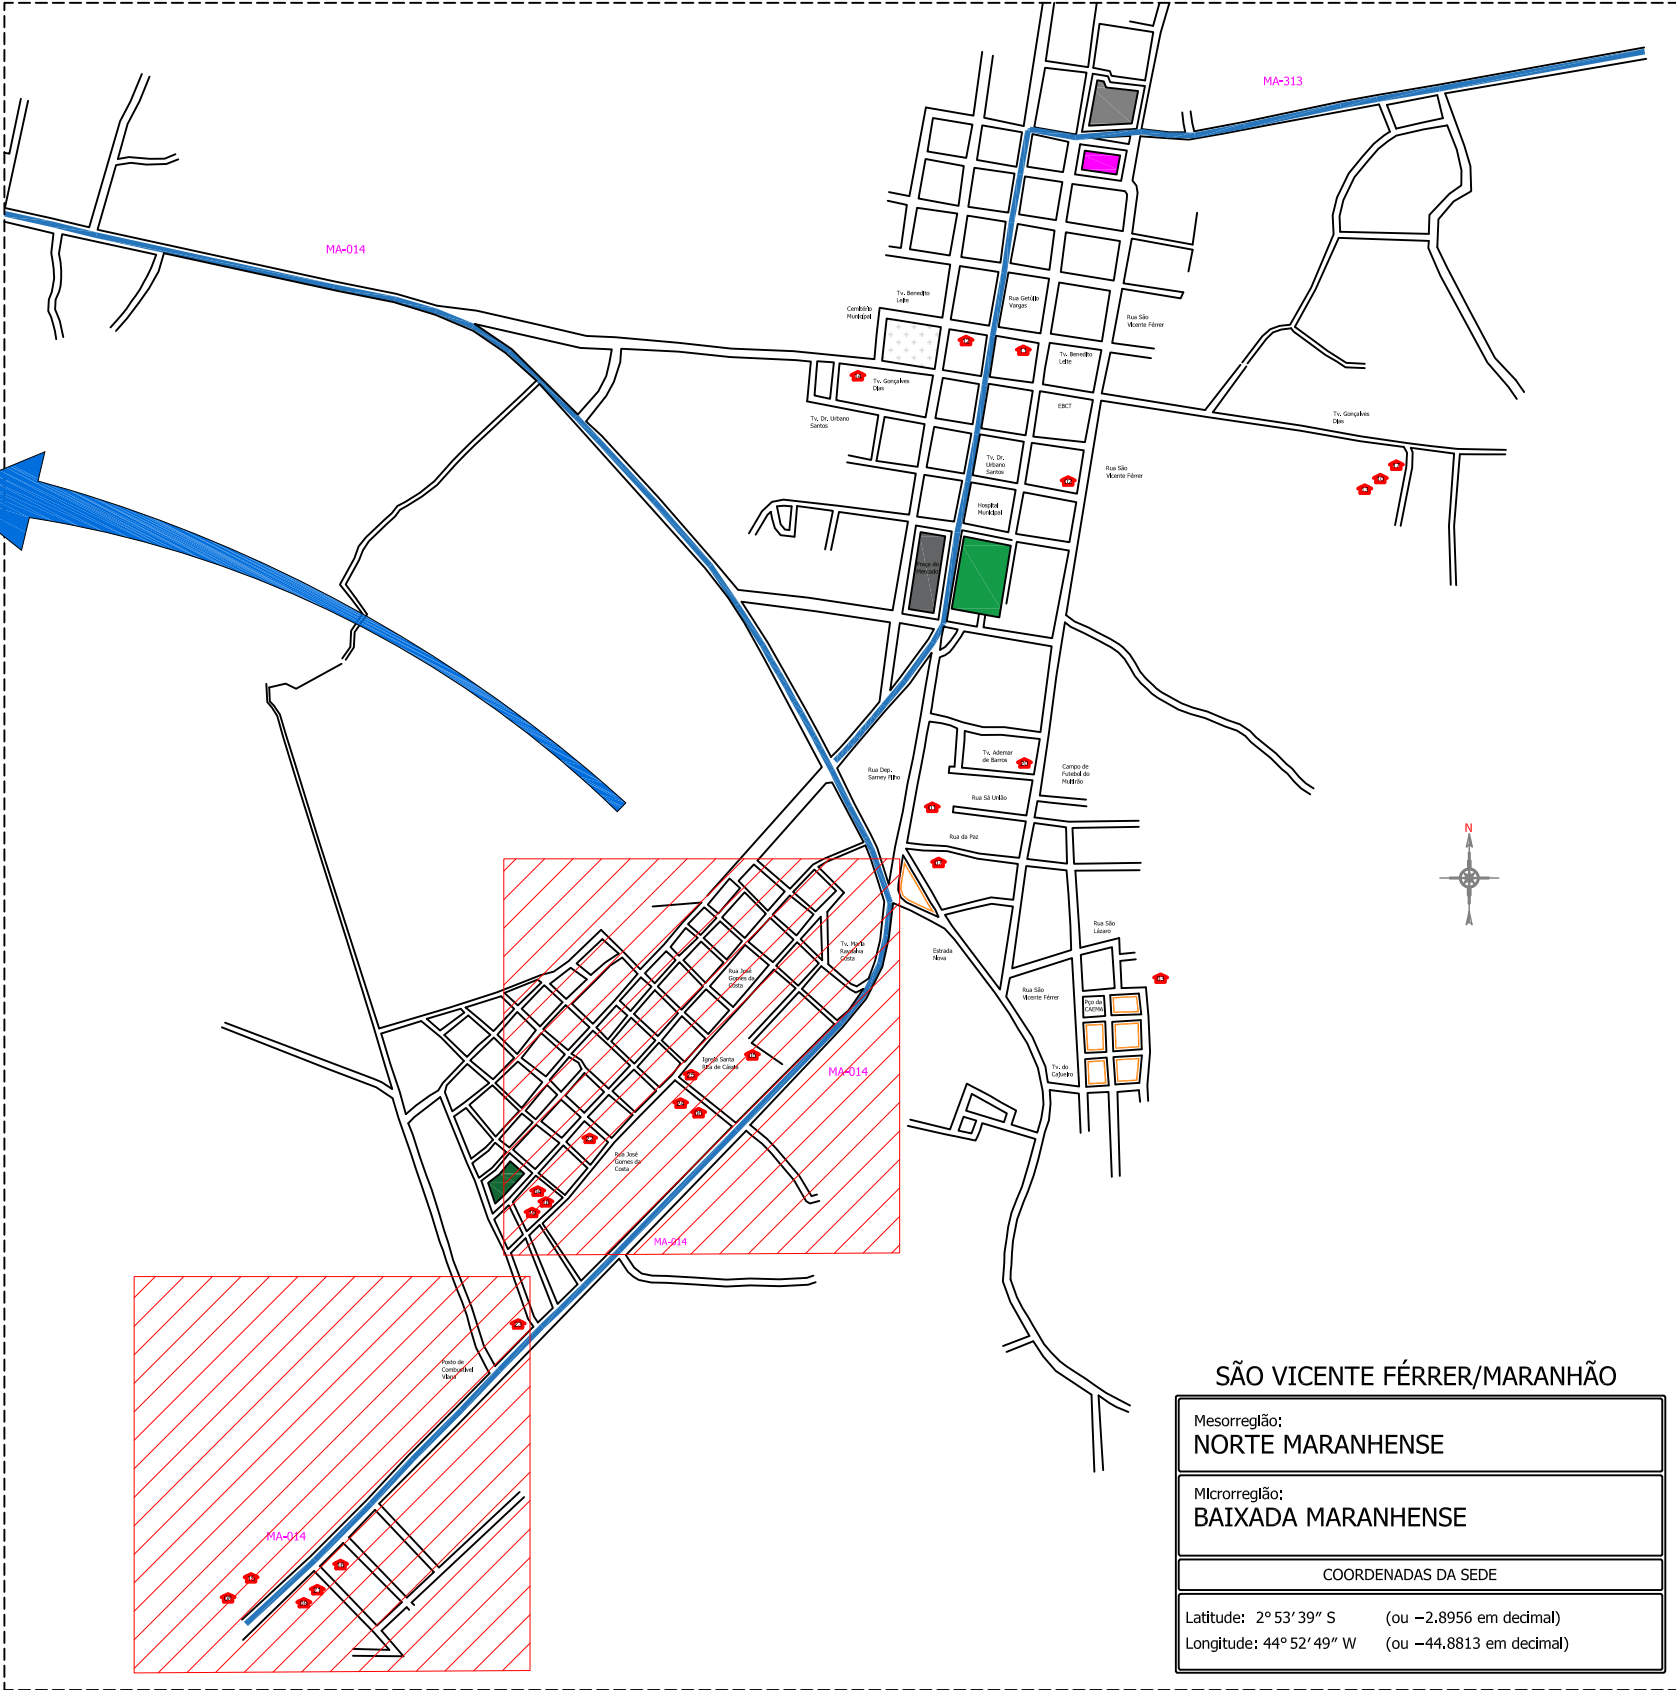

Plano de Localização



Plano de Localização



Nº		NOME DO BENEFICIÁRIOS	COORDENADAS GEOGRÁFICAS	
			LATITUDE	LONGITUDE
1		ADELSON LUIS RODRIGUES CUNHA	02°53'57,636" S	44°52'51,048" W
2		ADRIANA PINTO MENDES	02°53'41,178" S	44°52'43,644" W
3		AMANDA RAQUEL MADEIRA	02°54'7,242" S	44°52'40,152" W
4		ANA CLEIA PACHECO BORGES	02°54'18,192" S	44°53'11,946" W
5		ANA CREUZA SERRA	02°54'9,528" S	44°53'0,09" W
6		ANDREIA BERTULINA MADEIRA	02°54'13,518" S	44°53'2,166" W
7		CLAUDIAN FONSECA SILVA	02°54'0,678" S	44°52'50,922" W
8		DIELISON PINHEIRO SANTOS	02°54'38,394" S	44°53'28,194" W
9		DULCILENE DOS SANTOS	02°54'38,44" S	44°53'24,648" W
10		EDNAURA CASTRO ROCHA MADEIRA	02°53'42,09" S	44°52'28,668" W
11		ENEAS MOREIRA DA SILVA	02°53'33,378" S	44°52'46,476" W
12		FABIANA DE JESUS PINHEIRO ALVES	02°53'32,652" S	44°52'52,428" W
13		HYATHEANDSON ARAUJO SOARES	02°53'43,548" S	44°52'31,452" W
14		JOCILENE PINTO RODRIGUES	02°53'34,96" S	44°52'56,046" W
15		JOSÉ TADEU PEREIRA FRAZÃO	02°54'38,034" S	44°53'27,348" W
16		JOSIANE FREITAS SANTOS	02°54'37,572" S	44°53'20,346" W
17		JUCILENE RODRIGUES SILVA	02°53'41,754" S	44°52'28,44" W
18		LEIDIANE OLIVEIRA	02°54'18,888" S	44°53'13,314" W
19		LUCINALVA DE JESUS SERRA MADEIRA	02°54'18,558" S	44°53'11,172" W
20		MICHAEL NUNES DOS SANTOS	02°53'53,286" S	44°52'45,582" W
21		PEDRO ARAUJO FREITAS JÚNIOR	02°54'38,148" S	44°53'20,244" W
22		RIKELME SANTOS DA COSTA	02°54'13,422" S	44°53'7,662" W
23		ROSILENE SOUZA PEREIRA	02°54'21,336" S	44°53'12,588" W
24		TAINARA SERRA	02°54'13,89" S	44°53'2,802" W
25		THAÍS NONATA SERRA	02°54'11,61" S	44°53'4,446" W

Identificação dos Lotes com Coordenadas e Beneficiários
Fonte: Prefeitura Municipal de São Vicente Férre/MA, junho de 2025.

NOTA:
Esta prancha apresenta a localização dos lotes dispersos referentes ao empreendimento habitacional vinculado ao Programa Minha Casa, Minha Vida – MCMV FNHIS SUB 50, no município de São Vicente Férre/MA, conforme diretrizes da política habitacional federal.
A identificação dos terrenos foi realizada com base em levantamento topográfico, e dados fornecidos pela Prefeitura Municipal de São Vicente Férre/MA, proponente do projeto.
Foram representados os acessos principais, vias urbanas, infraestrutura disponível e elementos relevantes à compreensão da inserção territorial de cada lote.
Este documento integra o conjunto técnico da Planta de Localização dos Lotes Dispersos, e visa atender às exigências legais e normativas aplicáveis ao programa habitacional.

LOCALIZAÇÃO DOS LOTES EM ÁREA URBANA
SEM ESCALA



PROPRIETÁRIO:

PREFEITURA MUNICIPAL SÃO VICENTE FÉRRER/MA

OBJETO:

CONSTRUÇÃO DE UNIDADES HABITACIONAIS NO MUNICÍPIO DE SÃO VICENTE FÉRRER/MA

TÍTULO:

LOCALIZAÇÃO DOS LOTES EM ÁREA URBANA

ESCALA:

INDICADA

DATA:

JUNHO DE 2025

DESENHISTA:

PRANCHA:

01/02


RESP. TÉCNICO



Plano de Localização



Plano de Localização

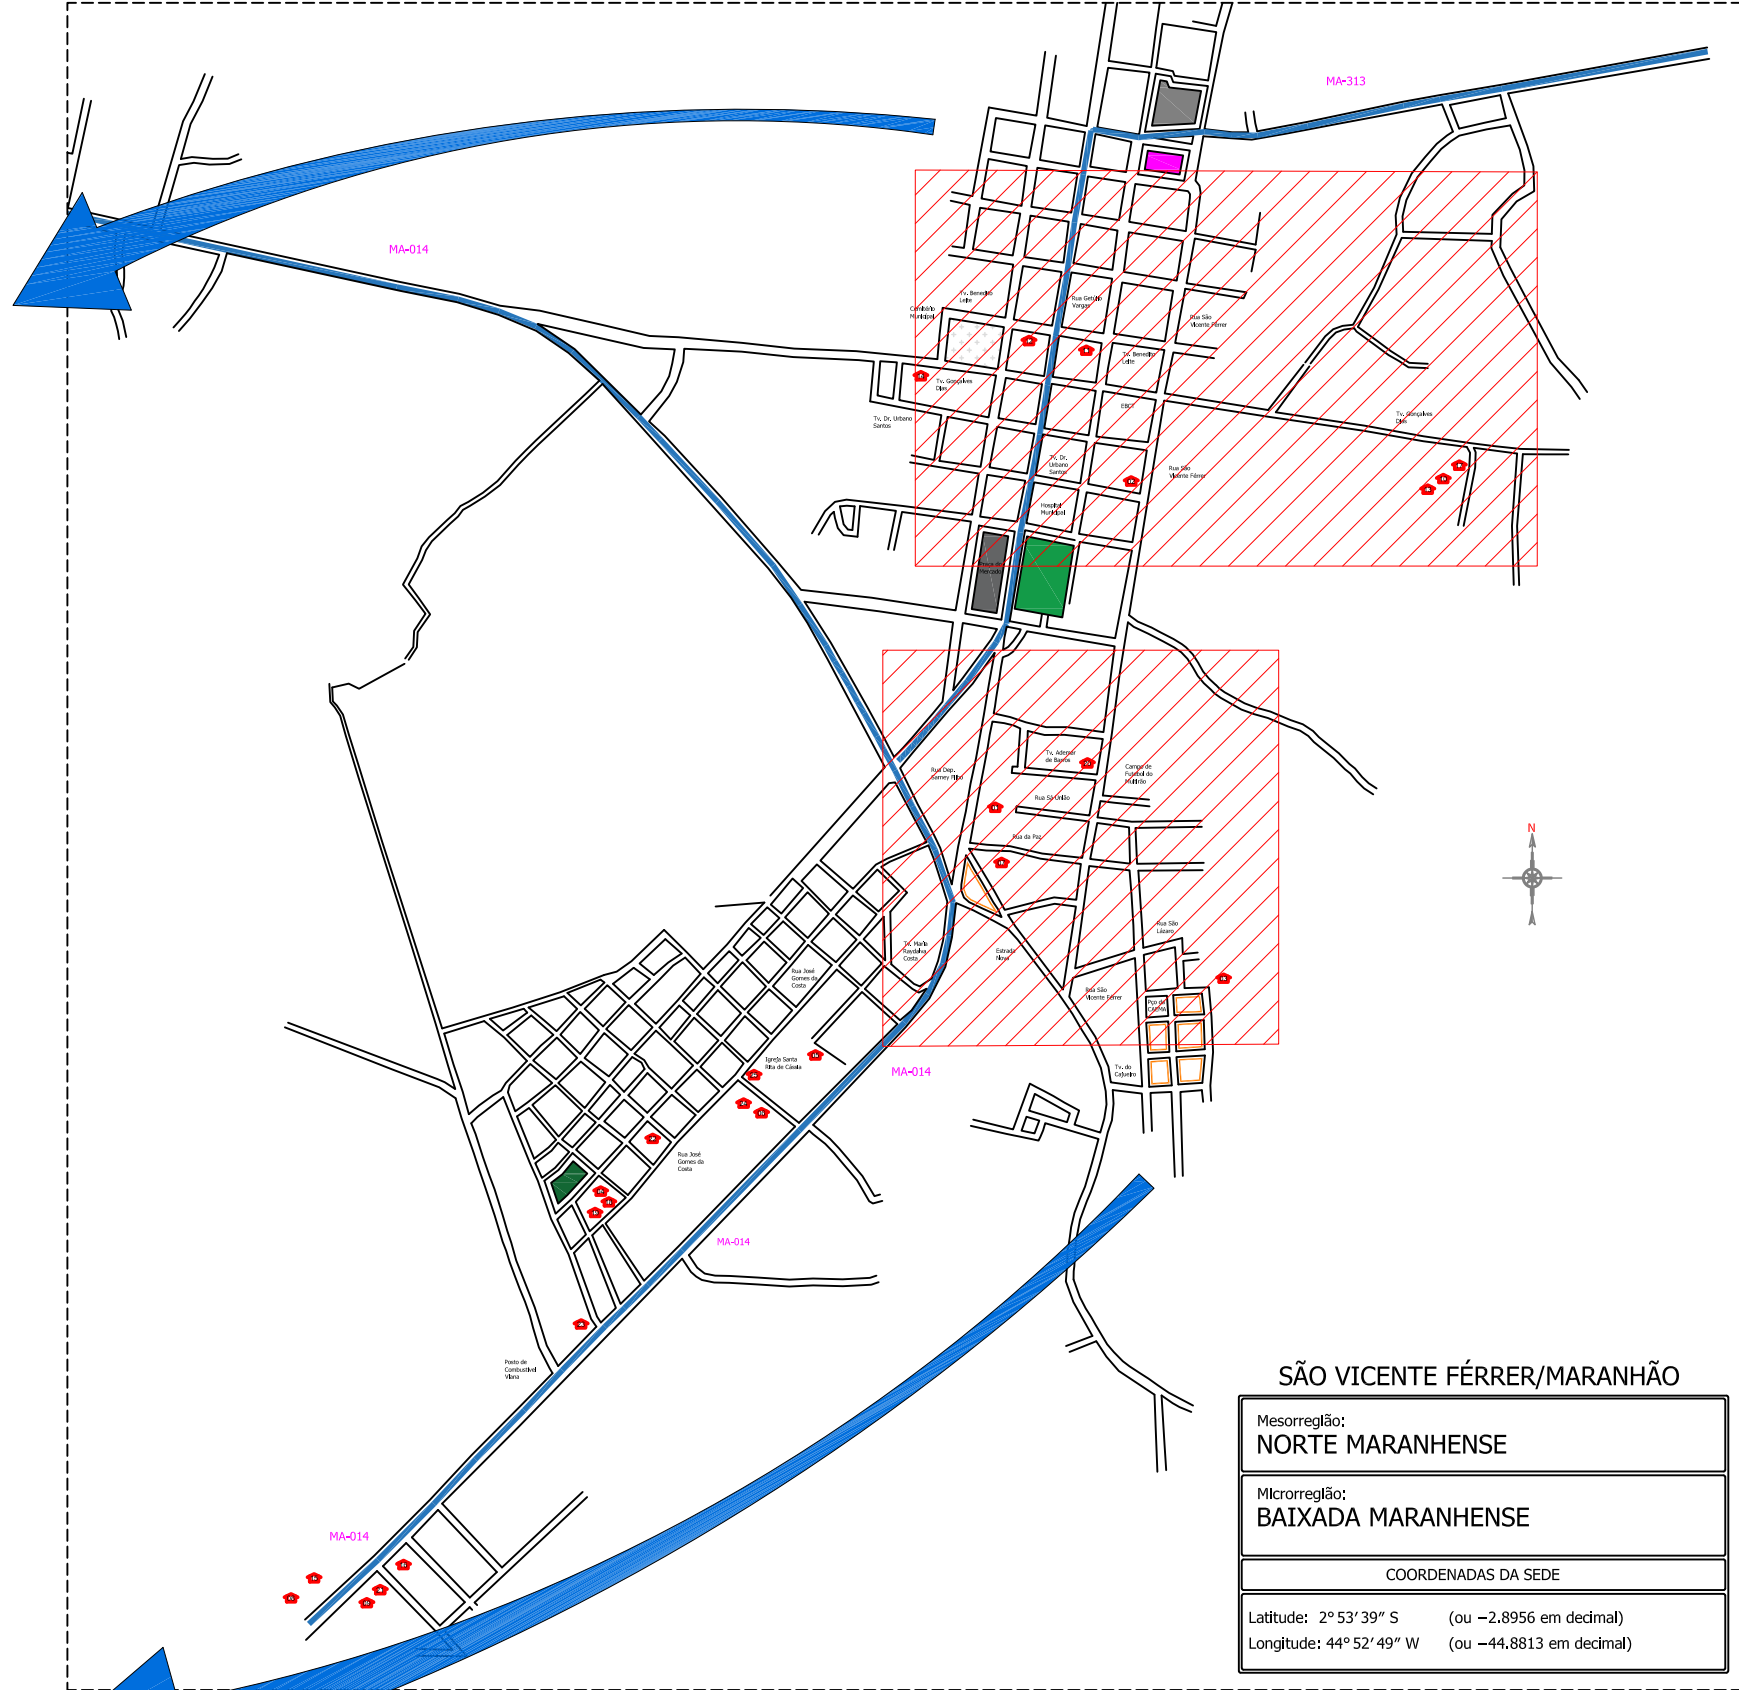

OBJETO: CONSTRUÇÃO DE UNIDADES HABITACIONAIS NO MUNICÍPIO DE SÃO VICENTE FÉRRER

DOCUMENTO: PLANTA DE LOCALIZAÇÃO DOS LOTES DISPE

PROGRAMA HABITACIONAL: MINHA CASA, MINHA VIDA - MCMV FNHIS SUB 50

Nº	NOME DO BENEFICIÁRIOS	COORDENADAS GEOGRÁFICAS	
		LATITUDE	LONGITUDE
1	ADELSON LUIS RODRIGUES CUNHA	02°53'57,636" S	44°52'51,048" W
2	ADRIANA PINTO MENDES	02°53'41,178" S	44°52'43,644" W
3	AMANDA RAQUEL MADEIRA	02°54'7,242" S	44°52'40,152" W
4	ANA CLEIA PACHECO BORGES	02°54'18,192" S	44°53'11,946" W
5	ANA CREUZA SERRA	02°54'9,528" S	44°53'0,09" W
6	ANDREIA BERTULINA MADEIRA	02°54'13,518" S	44°53'2,166" W
7	CLAUDIAN FONSECA SILVA	02°54'0,678" S	44°52'50,922" W
8	DIELISON PINHEIRO SANTOS	02°54'38,394" S	44°53'28,194" W
9	DULCILENE DOS SANTOS	02°54'38,44" S	44°53'24,648" W
10	EDNAURA CASTRO ROCHA MADEIRA	02°53'42,09" S	44°52'28,668" W
11	ENEAS MOREIRA DA SILVA	02°53'33,378" S	44°52'46,476" W
12	FABIANA DE JESUS PINHEIRO ALVES	02°53'32,652" S	44°52'52,428" W
13	HYATHEANDSON ARAUJO SOARES	02°53'43,548" S	44°52'31,452" W
14	JOCILENE PINTO RODRIGUES	02°53'34,96" S	44°52'56,046" W
15	JOSÉ TADEU PEREIRA FRAZÃO	02°54'38,034" S	44°53'27,348" W
16	JOSIANE FREITAS SANTOS	02°54'37,572" S	44°53'20,346" W
17	JUCILENE RODRIGUES SILVA	02°53'41,754" S	44°52'28,44" W
18	LEIDIANE OLIVEIRA	02°54'18,888" S	44°53'13,314" W
19	LUCINALVA DE JESUS SERRA MADEIRA	02°54'18,558" S	44°53'11,172" W
20	MICHAEL NUNES DOS SANTOS	02°53'53,286" S	44°52'45,582" W
21	PEDRO ARAUJO FREITAS JÚNIOR	02°54'38,148" S	44°53'20,244" W
22	RIKELME SANTOS DA COSTA	02°54'13,422" S	44°53'7,662" W
23	ROSILENE SOUZA PEREIRA	02°54'21,336" S	44°53'12,588" W
24	TAINARA SERRA	02°54'13,89" S	44°53'2,802" W
25	THAÍS NONATA SERRA	02°54'11,61" S	44°53'4,446" W

Identificação dos Lotes com Coordenadas e Beneficiários

Fonte: Prefeitura Municipal de São Vicente Férrer/MA, junho de 2025.

NOTA:

Esta prancha apresenta a localização dos lotes dispersos referentes ao empreendimento habitacional vinculado ao Programa Minha Casa, Minha Vida – MCMV FNHIS SUB 50, no município de São Vicente Férrer/MA, conforme diretrizes da política habitacional federal.

A identificação dos terrenos foi realizada com base em levantamento topográfico, e dados fornecidos pela Prefeitura Municipal de São Vicente Férrer/MA, proponente do projeto.

Foram representados os acessos principais, vias urbanas, infraestrutura disponível e elementos relevantes à compreensão da inserção territorial de cada lote.

Este documento integra o conjunto técnico da Planta de Localização dos Lotes Dispersos, e visa atender às exigências legais e normativas aplicáveis ao programa habitacional.

LOCALIZAÇÃO DOS LOTES EM ÁREA URBANA

SEM ESCALA

PROPRIETÁRIO:

PREFEITURA MUNICIPAL SÃO VICENTE FÉRRER/MA

OBJETO:

CONSTRUÇÃO DE UNIDADES HABITACIONAIS NO MUNICÍPIO DE SÃO VICENTE FÉRRER/MA

TÍTULO:

LOCALIZAÇÃO DOS LOTES EM ÁREA URBANA

ESCALA:

INDICADA

DATA:

JUNHO DE 2025

DESENHISTA:

PRANCHA:

02/02

RESP. TÉCNICO