

2 PLANTA BAIXA GERAL

1 : 1500



PLANTA DE MARCAÇÃO ETAPAS

1 : 2500

1º ETAPA
2º ETAPA
3º ETAPA

FVSM ENGENHARIA

PROPRIETÁRIO: Prefeitura Municipal de São Vicente de Ferrer

OBJETO: CONSTRUÇÃO DA 2º ETAPA CICLOVIA E PORTAL NO MUNICIPIO DE SÃO VICENTE DE FERRER-MA

TÍTULO: PLANTA BAIXA GERAL

PRANCHA: A101

ESCALA: INDICADA


DATA: SET-2026

DESENHISTA:


FRANKNILVA VIEIRA DA SILVA MATOS:66080185253

Assinado digitalmente por FRANKNILVA VIEIRA DA SILVA MATOS:66080185253
Razão: Eu sou o autor deste documento
Data: 2026.09.01 13:17:37-03'00'


RESP. TÉCNICO

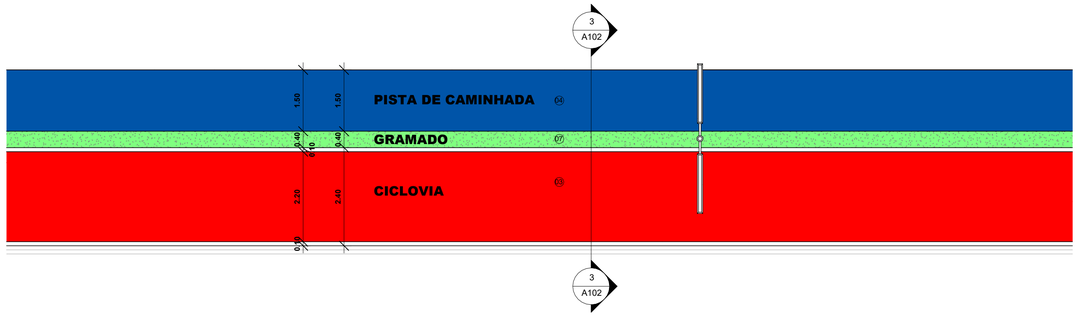

2 DETALHE PISO
1 : 75

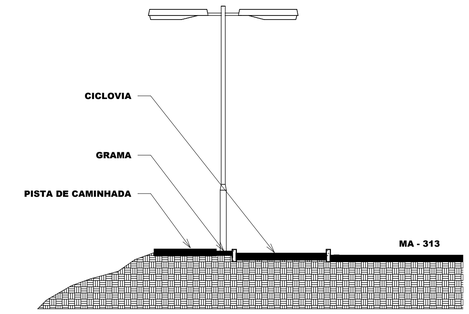

3 CORTE - AA
1 : 75

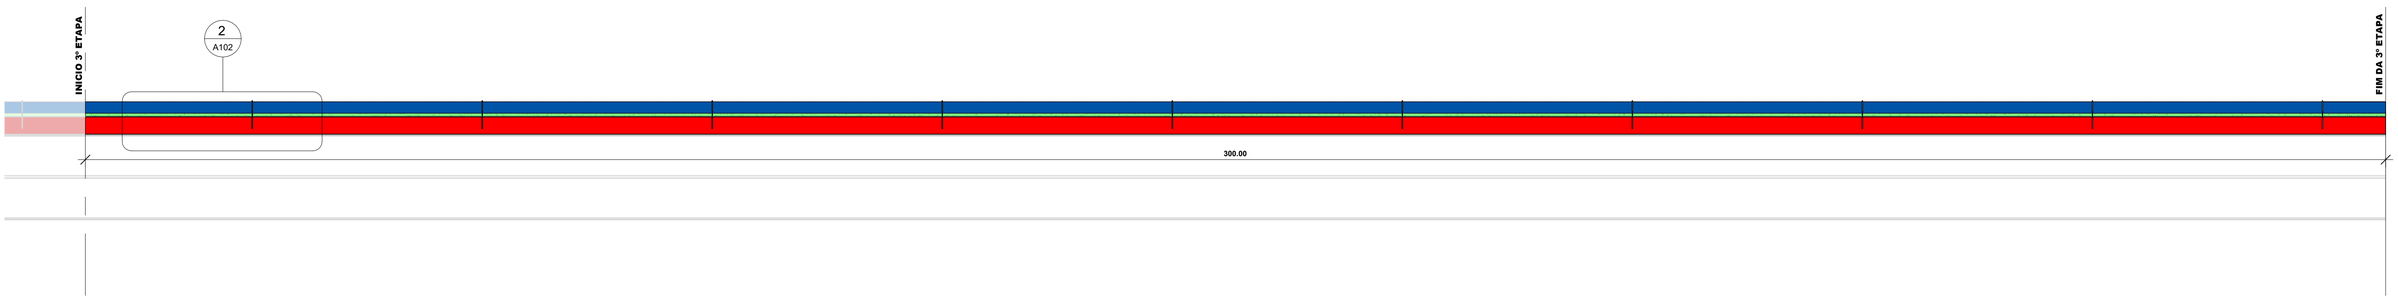

1 PLANTA BAIXA 3º ETAPA
1 : 400

PISO		
PISO	**DESCRIÇÃO**	**ÁREA**
03.	**CONCRETO POLIDO NA COR VERMELHA**	**660.00 m²**
04.	**CONCRETO POLIDO NA COR AZUL**	**450.00 m²**
07.	**GRAMA**	**120.00 m²**

F V S M
ENGENHARIA

PROPRIETÁRIO:
Prefeitura Municipal de São Vicente de Ferrer

OBJETO:
CONSTRUÇÃO DA 2º ETAPA CICLOVIA E PORTAL NO MUNICIPIO DE SÃO VICENTE DE FERRER-MA

TÍTULO: PLANTA BAIXA 3º ETAPA

FRANKNILVA VIEIRA DA SILVA MATOS:66080185253
Assinado digitalmente por FRANKNILVA VIEIRA DA SILVA MATOS:66080185253
Razão: Eu sou o autor deste documento
Data: 2026.09.01 13:17:58 -03'00'
RESP. TÉCNICO

PRANCHA: A102

ESCALA: INDICADA

DATA: SET-2026

DESENHISTA: