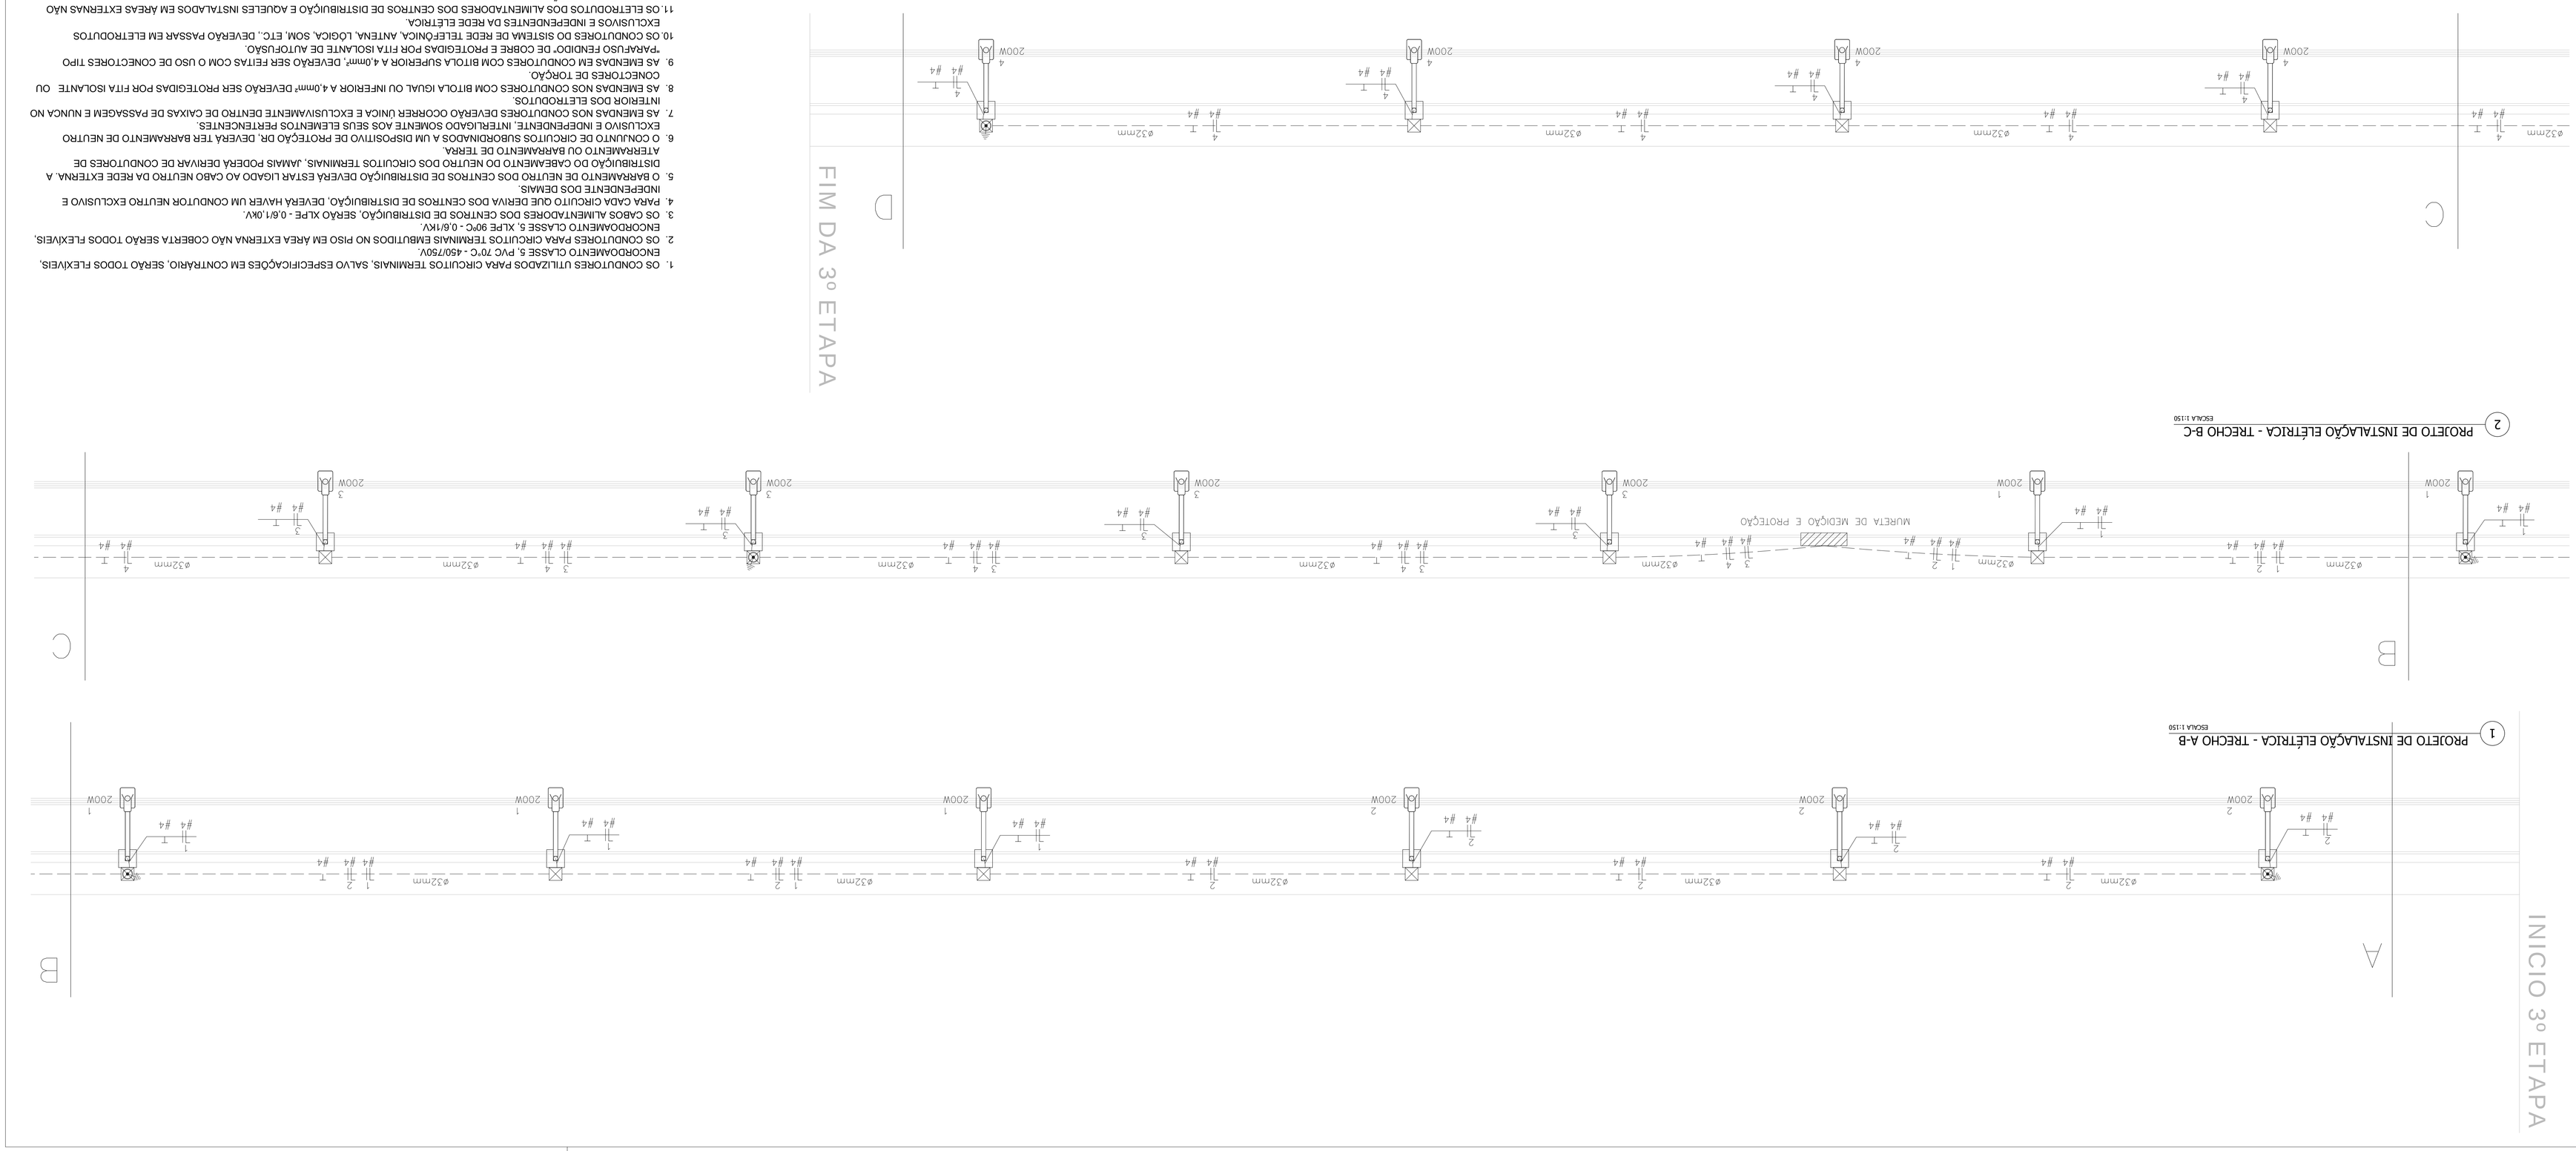

INICIO 3º ETAPA
FIM DA 3º ETAPA
A
B
C
D
MURETA DE MEDIÇÃO E PROTEÇÃO
ø32mm
#4
#4
#4