


2 PLANTA BAIXA GERAL
1 : 2500



PLANTA DE MARCAÇÃO ETAPAS
1 : 3500

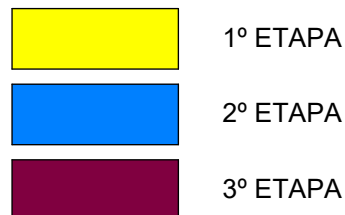

		PROPRIETÁRIO: Prefeitura Municipal de São Vicente de Ferrer	
		OBJETO: CONSTRUÇÃO DA 2ª ETAPA CICLOVIA E PORTAL NO MUNICÍPIO DE SÃO VICENTE DE FERRER-MA	
TÍTULO: PLANTA BAIXA GERAL		FRANKNILVA VIEIRA DA SILVA MATOS: 66080185253 RS253 Assinado digitalmente por FRANKNILVA VIEIRA DA SILVA MATOS: 66080185253 12.02.13-03:07 RESP. TÉCNICO	PRANCHA: A101
ESCALA: INDICADA	DATA: SET-2026	DESENHISTA:	

INICIO 3ª ETAPA


FIM DA 3ª ETAPA

3
A102


1000.00

1 PLANTA BAIXA 3º ETAPA
1 : 1250

2 PLANTA BAIXA 3º ETAPA - PISO TÁTIL
1 : 1250

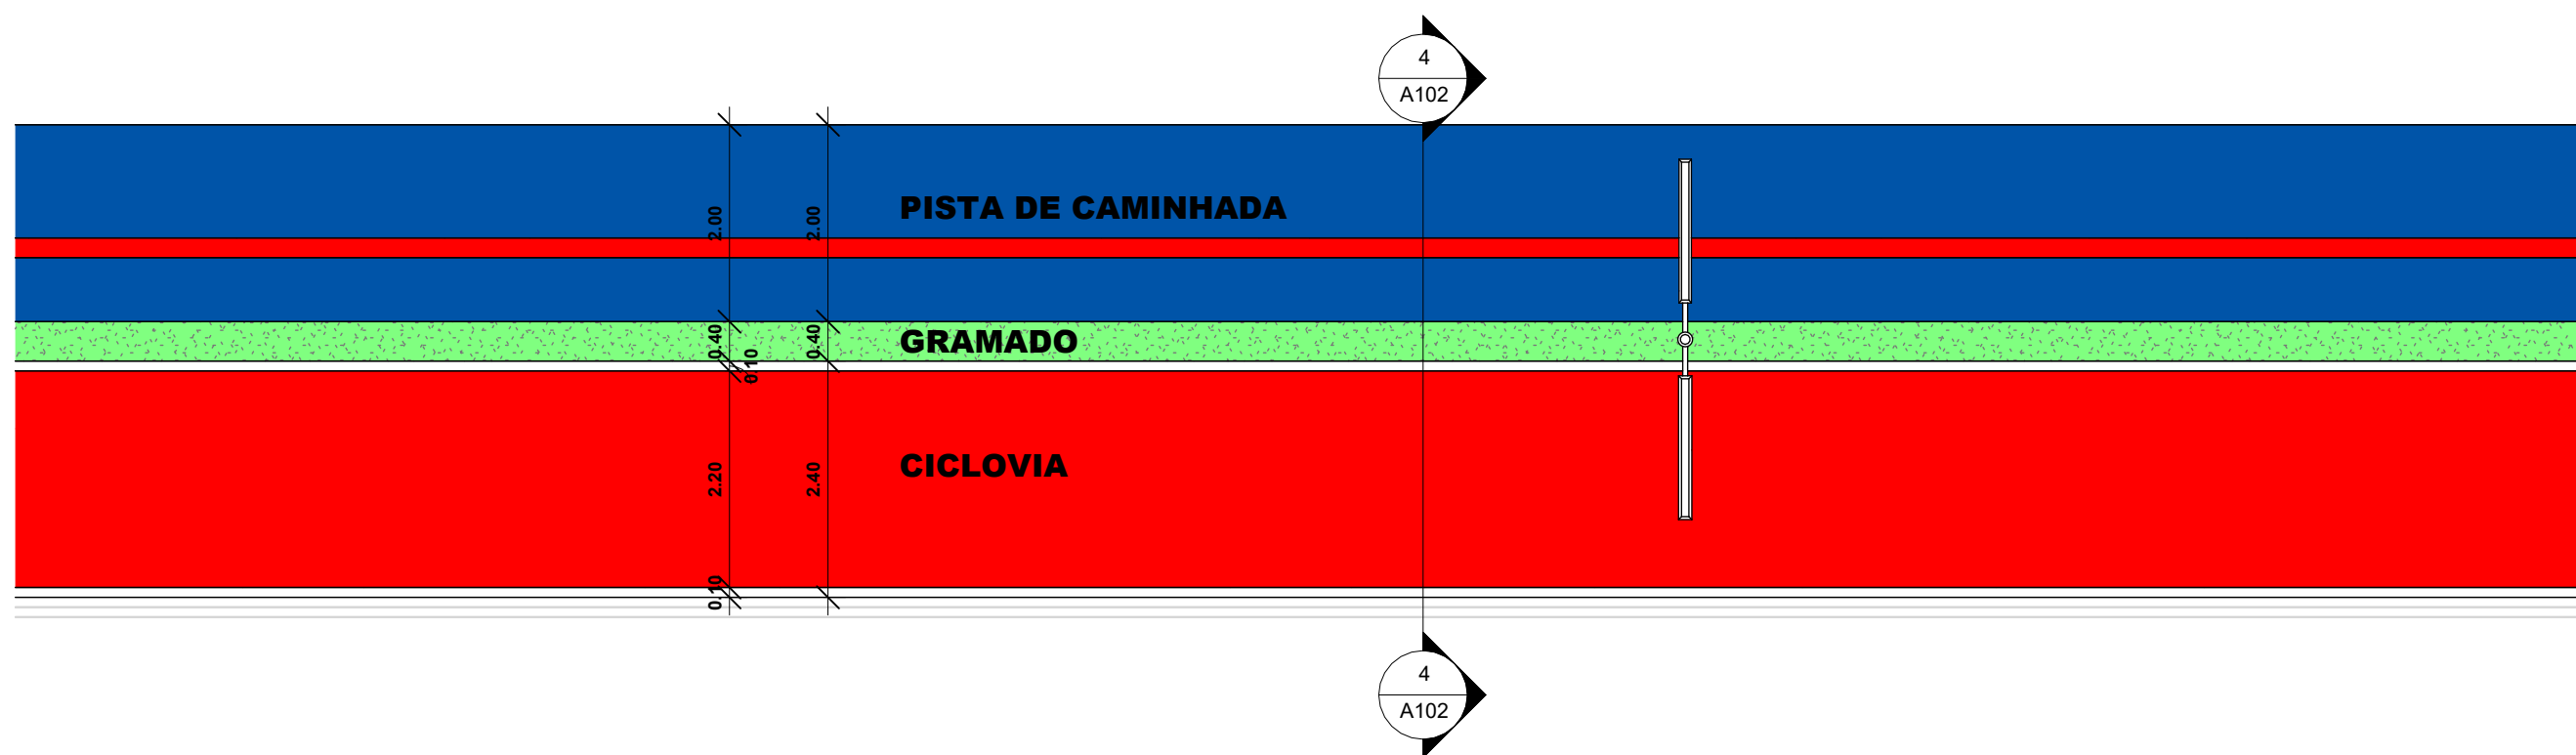

3 DETALHE PISO
1 : 75

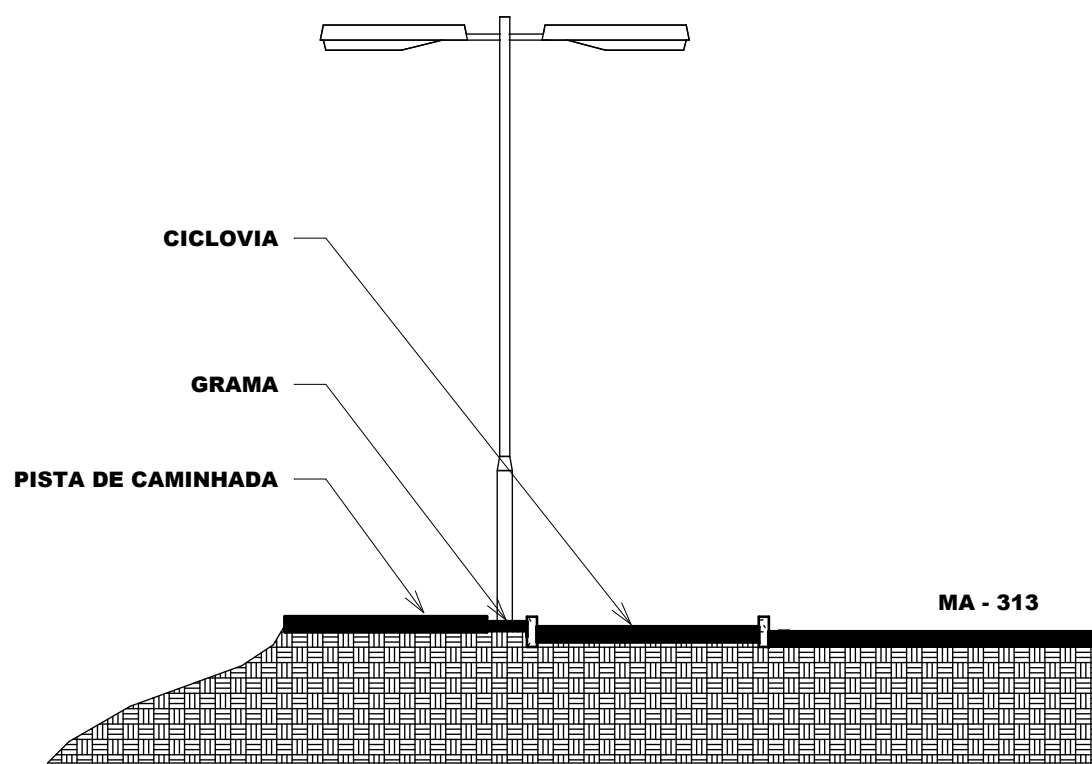

4 CORTE - AA
1 : 75

LEGENDA DE PISO TÁTIL	
	PISO TÁTIL DIRECIONAL
	PISO TÁTIL ALERTA

PISO		
PISO	DESCRIÇÃO	ÁREA
03.	CONCRETO POLIDO NA COR VERMELHA	2200.00 m²
04.	CONCRETO POLIDO NA COR AZUL	2000.00 m²
07.	GRAMA	400.00 m²

	PROPRIETÁRIO: Prefeitura Municipal de São Vicente de Ferrer	
	OBJETO: CONSTRUÇÃO DA 2ª ETAPA CICLOVIA E PORTAL NO MUNICÍPIO DE SÃO VICENTE DE FERRER-MA	
	TÍTULO: PLANTA BAIXA 3ª ETAPA, PISO TÁTIL, DET. PISO, CORTE	PRANCHA: A102
ESCALA: INDICADA	DATA: SET-2026	DESENHISTA: FRANKNILVA VIEIRA DA SILVA MATOS: 66080185253 12.02.13-03107 RESP. TÉCNICO