


DETALHE TIPICO DE SINALIZAÇÃO

ESC. 1:50

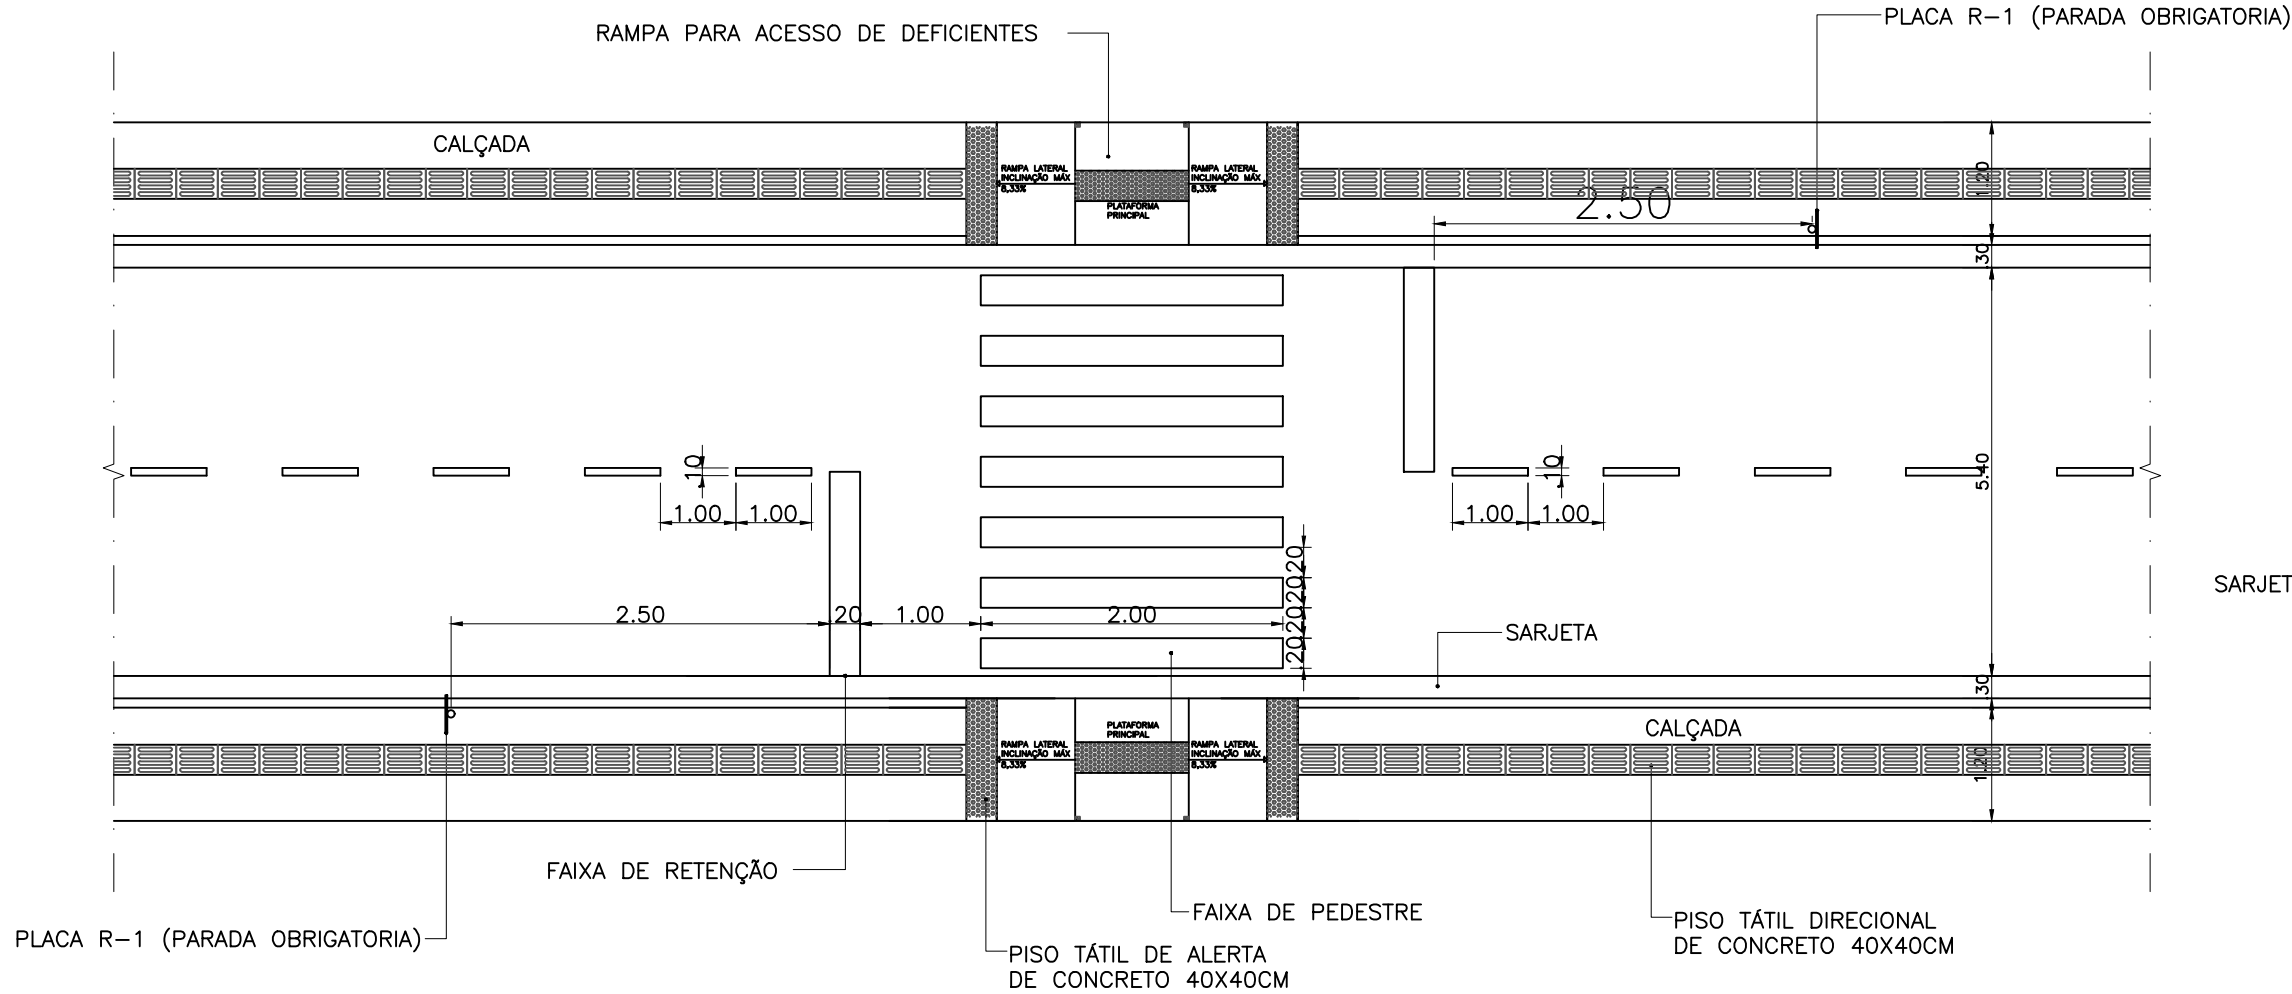


R-1
PARADA OBRIGATÓRIA

SINALIZAÇÃO VERTICAL / REGULAMENTAÇÃO

ESC. S/ESC.



DETALHE DA RAMPA PCD

ESC. 1:25

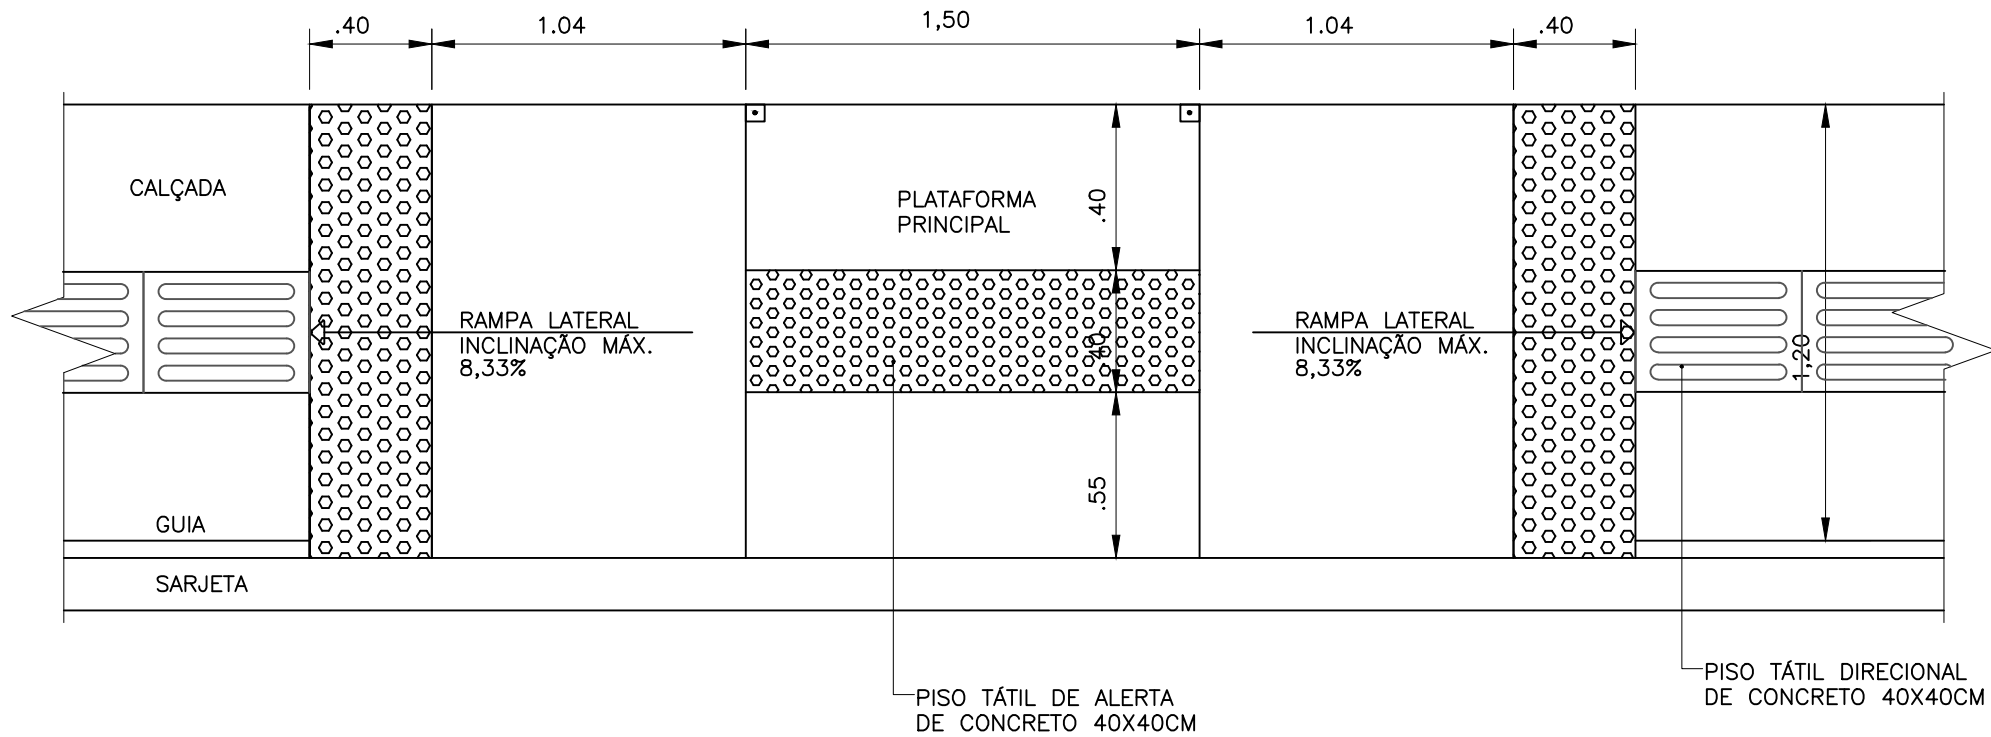


DETALHE DA SEÇÃO TIPO

ESC. 1:25

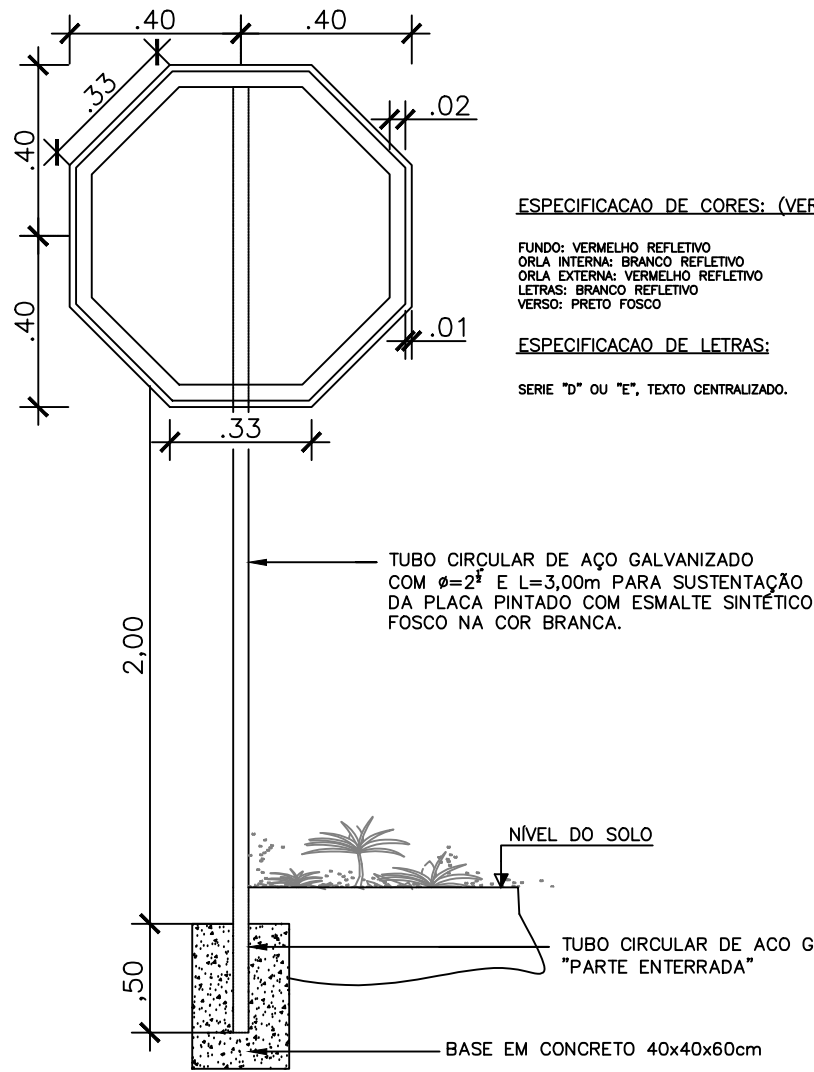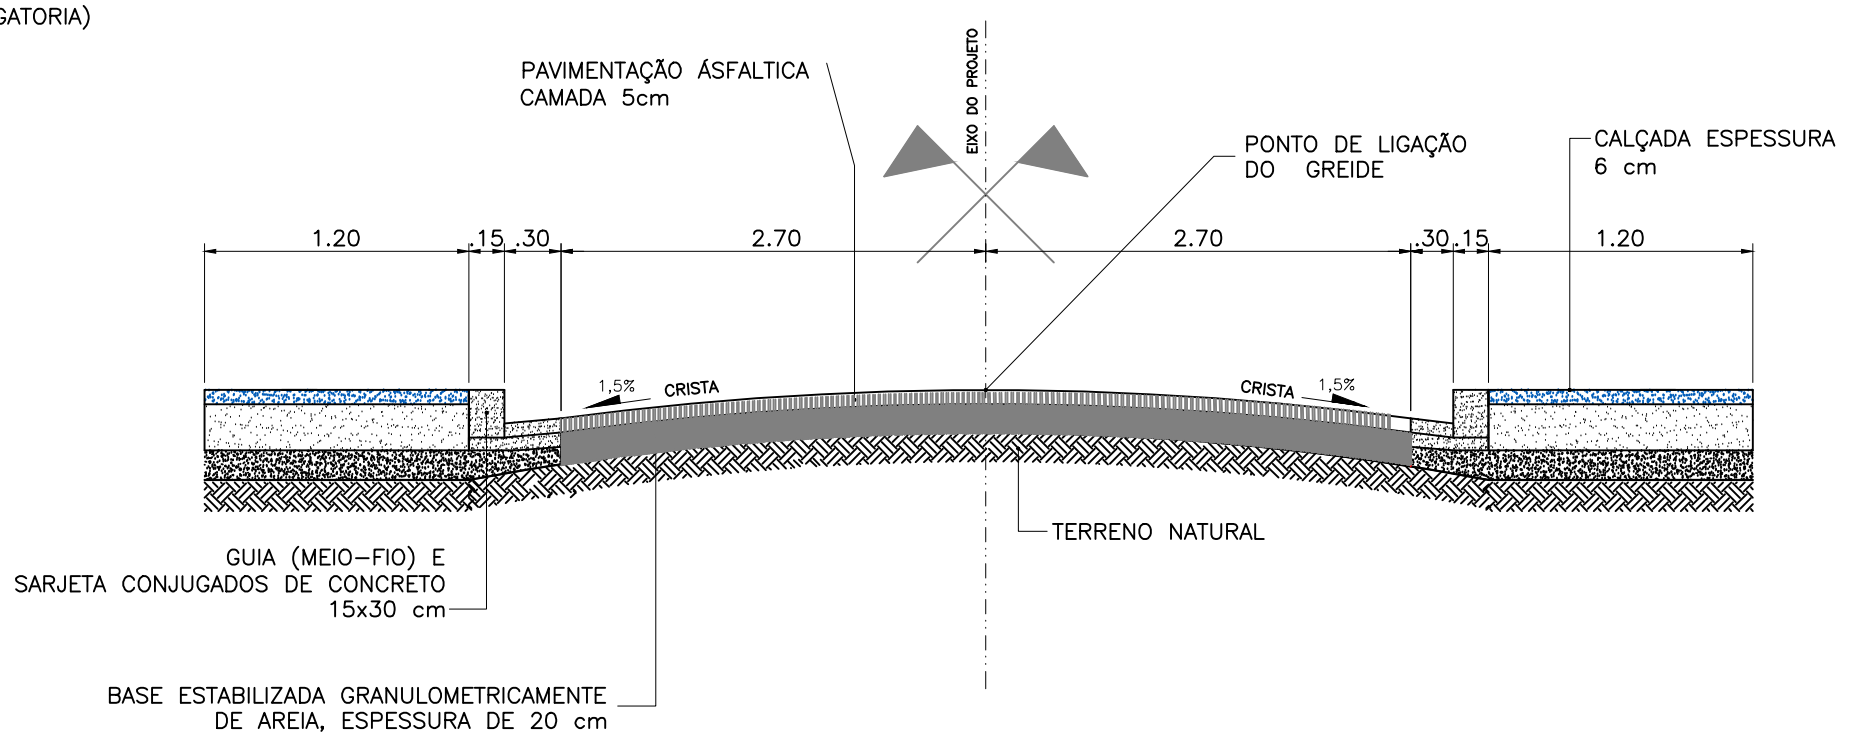


PLACA AÉREA ELEVAÇÃO PRINCIPAL

S/ESC.

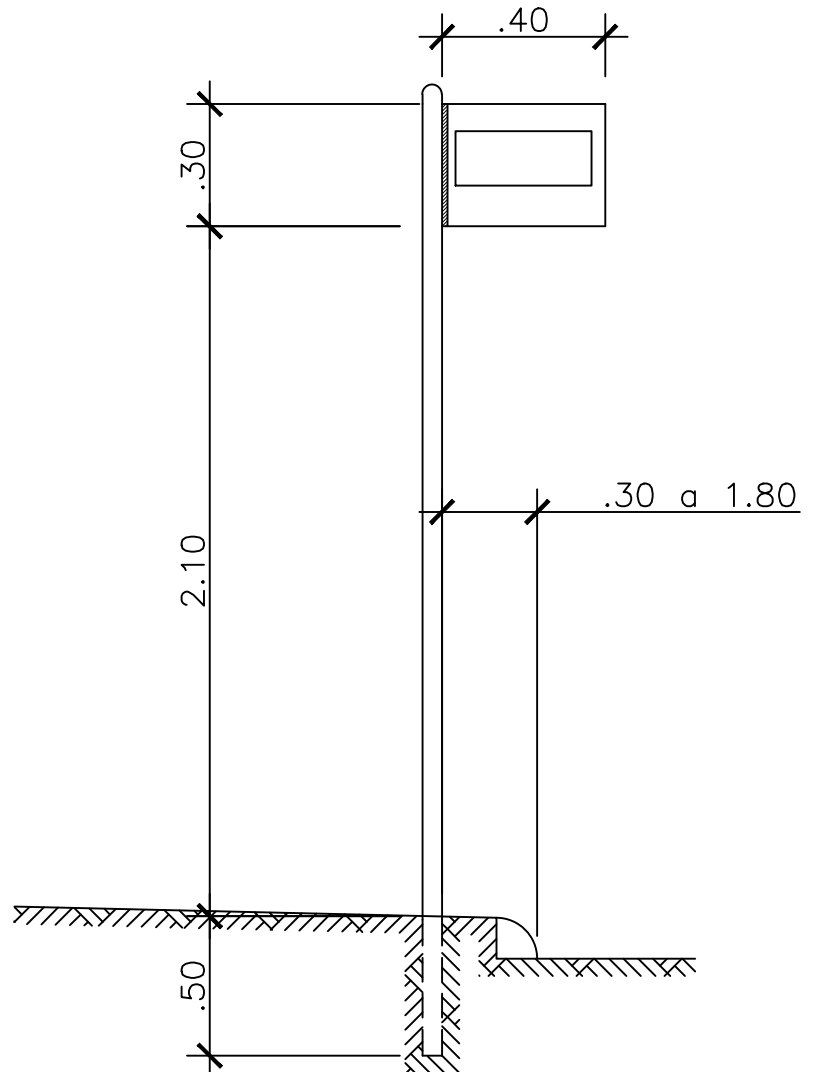

KATIA
CHRISTINA
BANDEIRA
DA
SILVA:7072
3648387

Assinado digitalmente
por KATIA CHRISTINA
BANDEIRA DA
SILVA:70723648387
DN: cn=KATIA CHRISTINA
BANDEIRA DA
SILVA:70723648387 c=BR
o=ICP-Brasil ou=AC
SyngulairID Múltipla
Motivo: Eu sou o autor
deste documento
Local:
Data: 2026-01-12
15:35:06.00

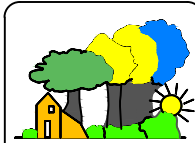

HIDRAELE Projetos e Serviços LTDA.
Engenharia Sanitária e Ambiental - Projetos e Serviços
Rua das Avenças, Nº 01 Renascença 01-São Luís/MA Cep: 65077-620
Home Page: www.hidraele.com.br - Email: hidraele@hidraele.com.br
Fone / Fax: (98) 3235 5557 / 5552

DES.: CKCN PROJ.: PAVIMENTAÇÃO ASFALTICA
ESC.: IND. RESP. TEC.:
DATA: JAN / 2026 KATIA CHRISTINA BANDEIRA DA SILVA
Engº Civil - CREA 0102 01/MA
Área de Construção:
Área Coberta:

CLIENTE: PREFEITURA MUNICIPAL DE VIANA - MA
EMPREENDIMENTO: IMPLANTAÇÃO DE PAVIMENTAÇÃO ASFALTICA
TITULO: PLANTA DE DETALHES DE SINALIZAÇÃO VERTICAL E HORIZONTAL
FOLHA Nº: 06/06