

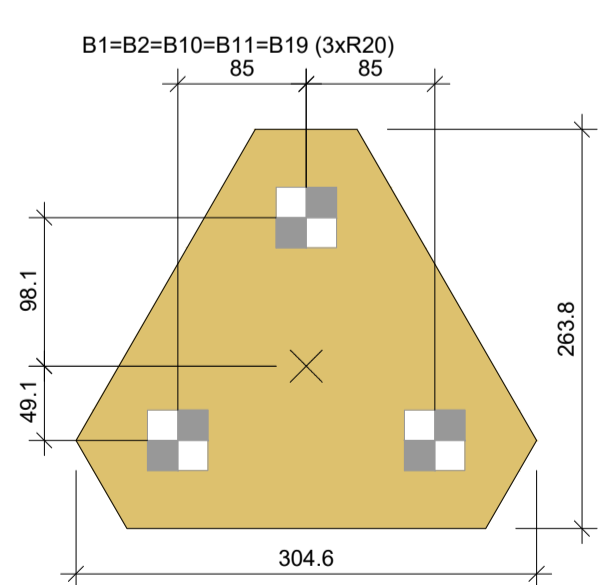


Planta de Locação
Escala 1/50

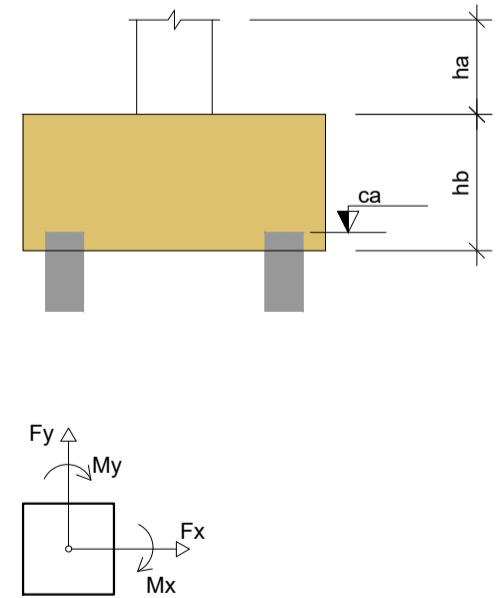

Legenda dos Blocos
Escala 1/50

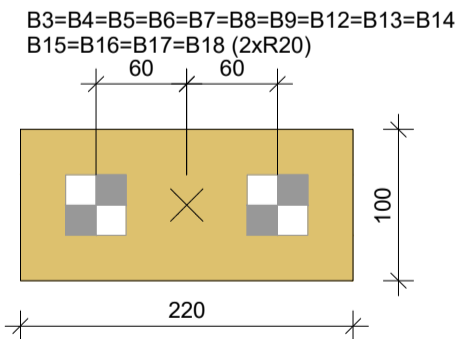


Nome	Seção (cm)	X (cm)	Y (cm)	Carga Máx. (tf)	Carga Mín. (tf)	Pilar				Fundo				Fundação				Bloco			
						Mx Máximo (kgf.m)	My Máximo (kgf.m)	Fx Máximo (tf)	Fy Máximo (tf)	Lado B (cm)	Lado H (cm)	h0 / ha (cm)	h1 / hb (cm)	ne	Estaca	ca (cm)	Base tub. (cm)				
P1	25x25	696.17	370.70	4.0	3.9	100	-100	100	-200	0.0	-0.3	0.1	-0.3	152	132	80	60	3	R20	-125	-
P2	25x25	1000.89	66.69	3.9	3.8	100	-100	100	-200	0.0	-0.2	0.2	-0.2	152	132	80	60	3	R20	-125	-
P3	25x25	1250.89	66.69	2.2	2.0	100	-200	100	-200	0.2	-0.2	0.2	-0.2	110	50	80	55	2	R20	-120	-
P4	25x25	1500.89	66.69	2.4	2.2	100	-200	100	-200	0.2	-0.1	0.2	-0.1	110	50	80	55	2	R20	-120	-
P5	25x25	1750.89	66.69	2.3	2.2	100	-200	100	-200	0.2	-0.1	0.2	-0.1	110	50	80	55	2	R20	-120	-
P6	25x25	2000.89	66.69	2.3	2.2	100	-200	100	-200	0.2	-0.1	0.2	-0.1	110	50	80	55	2	R20	-120	-
P7	25x25	2250.89	66.69	2.3	2.2	100	-200	100	-200	0.2	-0.1	0.2	-0.2	110	50	80	55	2	R20	-120	-
P8	25x25	2500.89	66.69	2.3	2.1	100	-200	100	-200	0.2	-0.2	0.2	-0.2	110	50	80	55	2	R20	-120	-
P9	25x25	2725.89	66.69	1.5	1.3	100	-200	100	0	0.2	0.0	0.2	-0.2	110	50	80	55	2	R20	-120	-
P10	25x25	289.58	-35.89	4.8	4.7	100	-200	100	-200	0.3	0.0	0.1	-0.1	152	132	80	60	3	R20	-145	-
P11	25x25	1000.89	-143.31	3.8	3.7	200	-200	100	-100	0.0	-0.2	0.1	-0.2	152	132	80	60	3	R20	-125	-
P12	25x25	1250.89	-143.31	2.2	2.0	100	-200	100	-200	0.2	-0.2	0.2	-0.1	110	50	80	55	2	R20	-120	-
P13	25x25	1500.89	-143.31	2.4	2.2	100	-200	100	-200	0.2	-0.1	0.2	-0.1	110	50	80	55	2	R20	-120	-
P14	25x25	1750.89	-143.31	2.3	2.1	100	-200	100	-200	0.2	-0.1	0.2	-0.1	110	50	80	55	2	R20	-120	-
P15	25x25	2000.89	-143.31	2.3	2.2	100	-200	100	-200	0.2	-0.1	0.2	-0.1	110	50	80	55	2	R20	-120	-
P16	25x25	2250.89	-143.31	2.3	2.2	100	-200	100	-200	0.2	-0.1	0.1	-0.1	110	50	80	55	2	R20	-120	-
P17	25x25	2500.89	-143.31	2.3	2.1	100	-200	100	-200	0.2	-0.2	0.1	-0.1	110	50	80	55	2	R20	-120	-
P18	25x25	2725.89	-143.31	1.5	1.3	100	-200	100	0	0.2	0.0	0.1	-0.1	110	50	80	55	2	R20	-120	-
P19	25x25	696.16	-442.47	4.0	3.9	200	0	100	-200	0.0	-0.3	0.2	0.0	152	132	80	60	3	R20	-125	-

Os esforços indicados nesta tabela são os valores máximos obtidos pela envoltória de todas as combinações definidas para as fundações. Para análises complementares, deve-se consultar o relatório de esforços na fundação, que apresenta os valores calculados para cada combinação.

Locação no eixo X	
Coordenadas (cm)	Nome
289.58	P10
696.17	P1
696.16	P19
1000.89	P2, P11
1250.89	P3, P12
1500.89	P4, P13
1750.89	P5, P14
2000.89	P6, P15
2250.89	P7, P16
2500.89	P8, P17
2725.89	P9, P18

Locação no eixo Y	
Coordenadas (cm)	Nome
370.70	P1
66.69	P2, P3, P4, P5, P6, P7, P8, P9
-35.89	P10
-143.31	P11, P12, P13, P14, P15, P16, P17, P18
-442.47	P19

Estacas				
Simbologia	Nome	d (cm)	b (cm)	Quantidade
	R20	20.00	20.00	43