

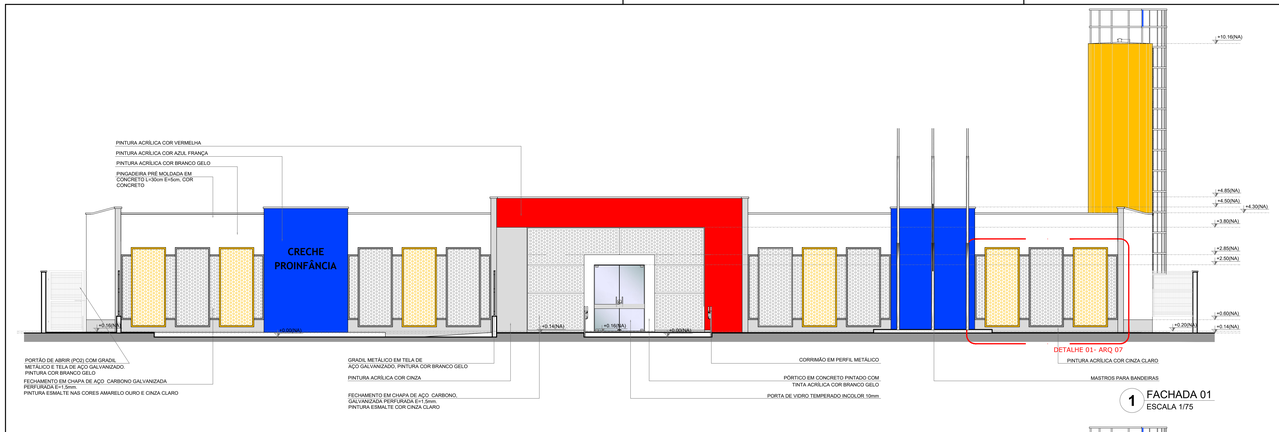



1 FACHADA 01
ESCALA 1/75

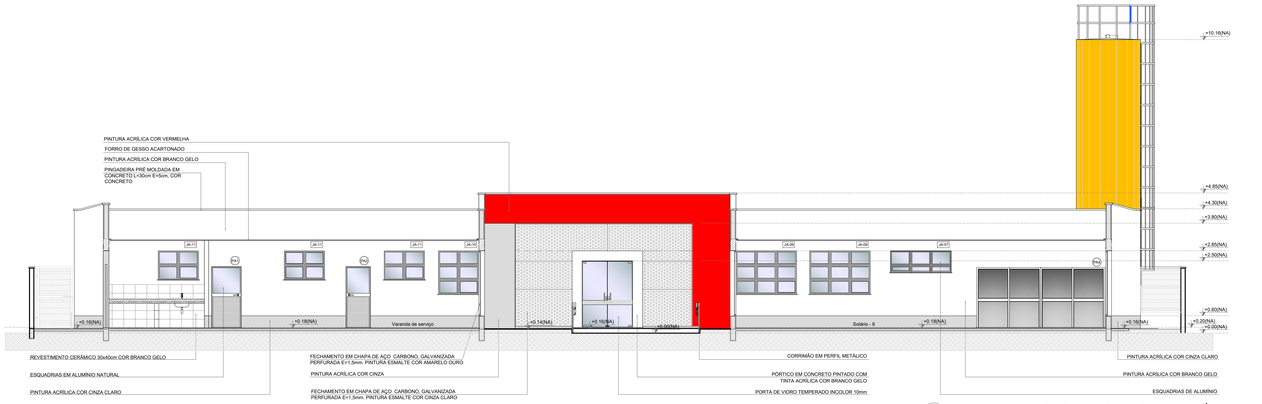

2 FACHADA 01'-SEM FECHAMENTO EM CHAPA METÁLICA
ESCALA 1/75

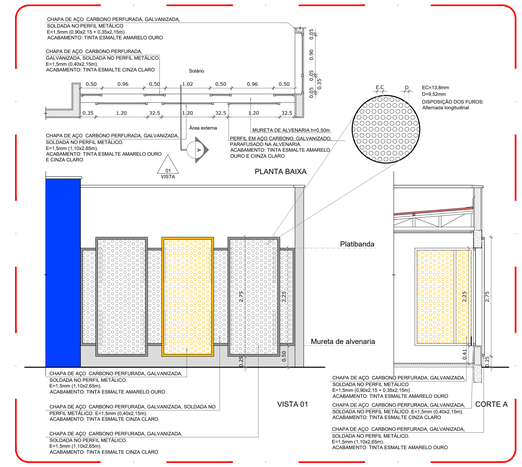

4 DETALHE 01 - FECHAMENTO METÁLICO VARANDAS
ESCALA 1/50

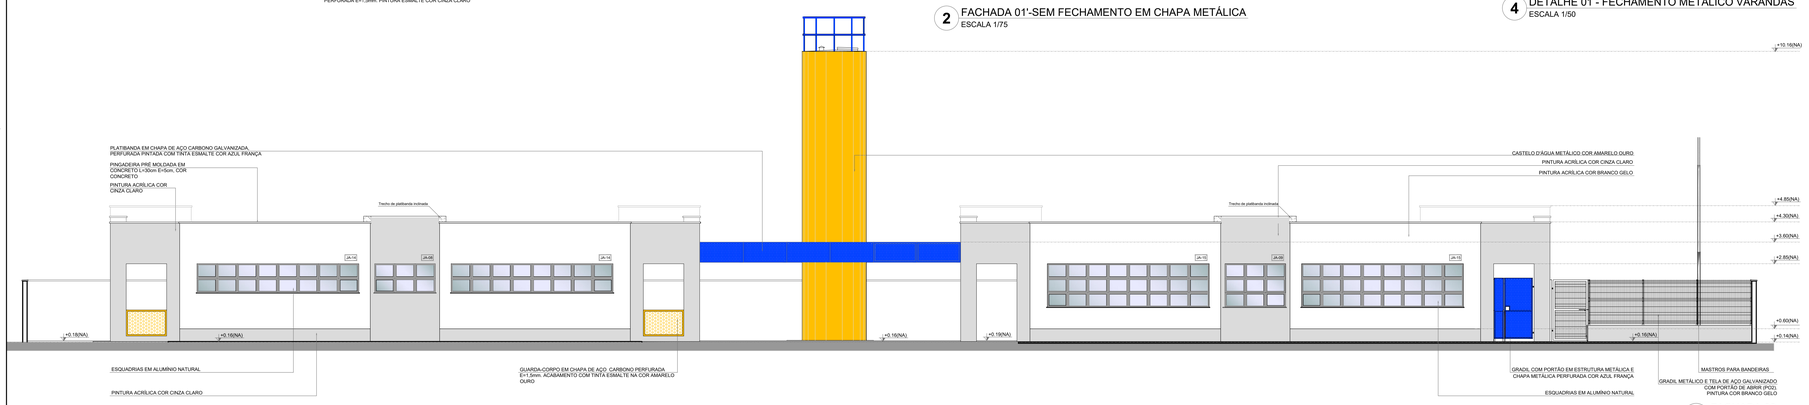

3 FACHADA 02
ESCALA 1/75

NOTAS


- MEDIDAS E NÍVEIS EM METROS;
- VERIFICAR POSIÇÃO EXATA DOS PILARES NO PROJETO ESTRUTURAL;
- VERIFICAR DETALHES CONSTRUTIVOS PERTINENTES NAS PRANCHAS DE DETALHAMENTO;
- EM CASO DE CONFLITO DE INFORMAÇÕES ENTRE O PROJETO GRÁFICO E O MEMORIAL DESCRITIVO, PREVALECE A INFORMAÇÃO CONTIDA NOS DESENHOS;
- ALTERAÇÕES NESTE PROJETO SOMENTE COM AUTORIZAÇÃO EXPRESSA DO FNDE

REFERÊNCIAS:

- PLANILHA DE QUANTITATIVOS;
- MEMORIAL DESCRITIVO E ESPECIFICAÇÕES TÉCNICAS

LEGENDA:

+0.00(NA) +0.00(NA) +0.00(NA)	INDICAÇÃO NIVEIS PLANTA E CORTE		INDICAÇÃO DE VISTAS
	INDICAÇÃO DE CORTES	1	ESPECIFICAÇÕES DE MATERIAIS
	INDICAÇÃO DE FACHADAS	X	INDICAÇÃO DE EIXOS
JA-X PM-X	INDICAÇÃO DE PORTAS E JANELAS	EC-X	INDICAÇÃO DE ELEMENTOS (BANCADAS, PRATELEIRAS E ETC.)

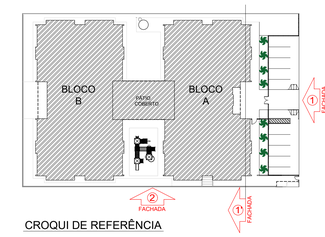

CROQUI DE REFERÊNCIA

01	JULHO/2016	Correção altura das platibandas;Correção do carimbo.
N.º:	DATA:	DESCRIÇÃO:

CONTROLE DE REVISÕES

PROJETO PADRÃO - FNDE

PROPRIETÁRIO: :

ENDEREÇO:

MUNICÍPIO – UF:

PROPRIETÁRIO

RESP. TÉCNICO — CREA

AUTOR DO PROJETO — CAU

DLFO | CREA

RA

OBSERVAÇÕES:

HIDRAELE Projetos e Serviços LTDA.
Engenharia Sanitária e Ambiental - Projetos e Serviços
Rua das Avenca nº 01 Renascença 01 - São Luís MA-CEP 65077-420
Home Page: www.hidraele.com.br - Email: hidraele@uol.com.br
Fone / Fax: (98) 3259 5557

RES.:	PROJ.:
ESC.: INDICADA	RESP. TÉC.:
DATA: 2024	
CLIENTE:	PREFEITURA MUNICIPAL DE VIANA
LOGRADOURO:	
EMPREENDIMENTO:	PROGRAMA PROINFÂNCIA - PROJETO TIPO 1
ÁREA DO TERRENO:	FOLHA Nº. 07/35
TÍTULO:	FACHADA 01, 02 E DETALHES
ÁREA EDIFICADA:	