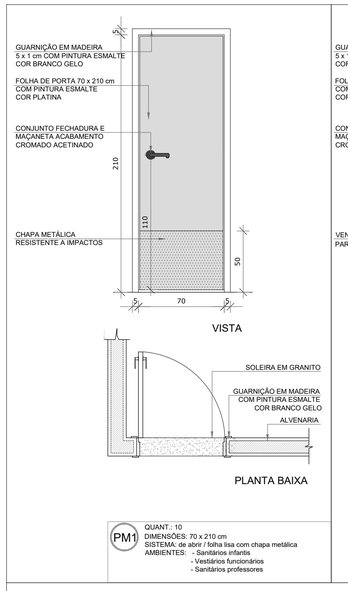
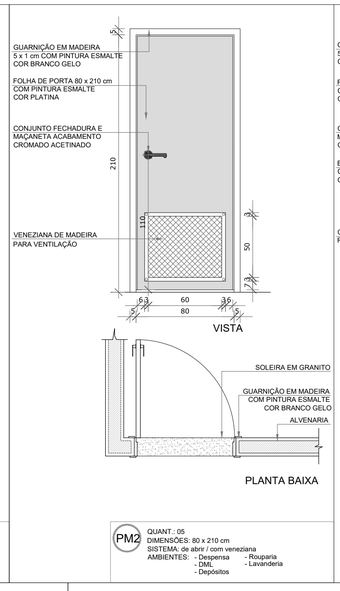
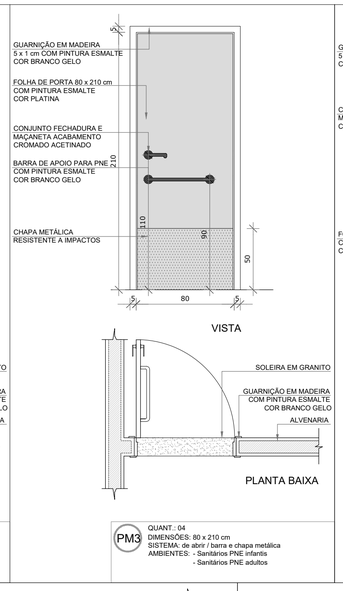




PM1 — QUANT.: 10
DIMENSÕES: 70 x 210 cm
SISTEMA: de abrir / folha lisa com chapa metálica
AMBIENTES: - Sanitários infantis
- Vestiários funcionários
- Sanitários professores





PM2 — QUANT.: 05
DIMENSÕES: 80 x 210 cm
SISTEMA: de abrir / com veneziana
AMBIENTES: - Despensa
- DML
- Depósitos
- Rouparia
- Lavanderia



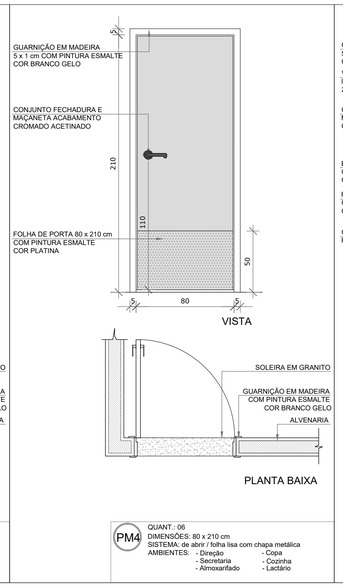

PM3 — QUANT.: 04
DIMENSÕES: 80 x 210 cm
SISTEMA: de abrir / barra e chapa metálica
AMBIENTES: - Sanitários PNE infantis
- Sanitários PNE adultos




PM4 — QUANT.: 06
DIMENSÕES: 80 x 210 cm
SISTEMA: de abrir / folha lisa com chapa metálica
AMBIENTES: - Direção
- Secretaria
- Almoxarifado
- Copa
- Cozinha
- Lactário

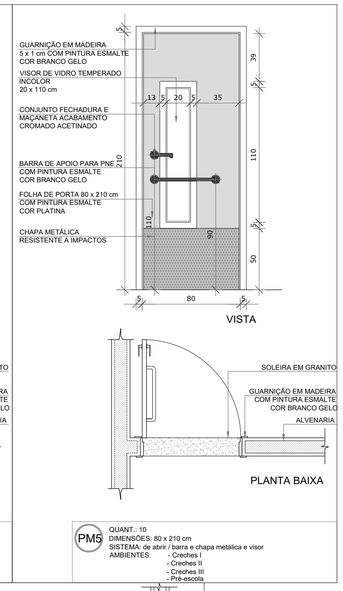



PM5 — QUANT.: 10
DIMENSÕES: 80 x 210 cm
SISTEMA: de abrir / barra e chapa metálica e visor
AMBIENTES: - Creches I
- Creches II
- Creches III
- Pré-escola

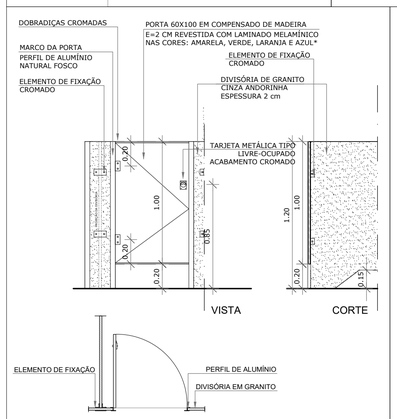



*Cada porta receberá uma cor diferente. Observar a variação de cores proposta nas ampliações.

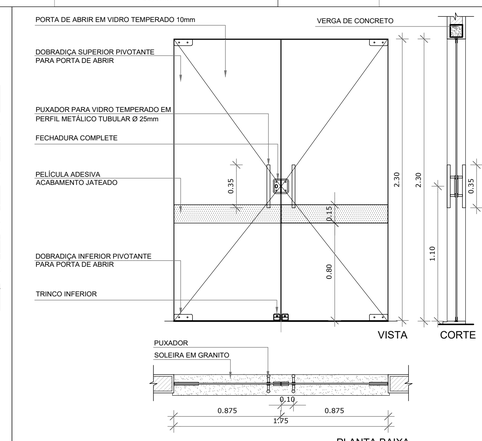
PM6 — QUANT.: 16
DIMENSÕES: 60 x 100 cm
SISTEMA: de abrir folha lisa rev. com laminado melamínico
AMBIENTES: - Sanitários infantis





PV1 — QUANT.: 01
DIMENSÕES: 175 x 230 cm
SISTEMA: de abrir, em vidro temperado
AMBIENTES: - Hall

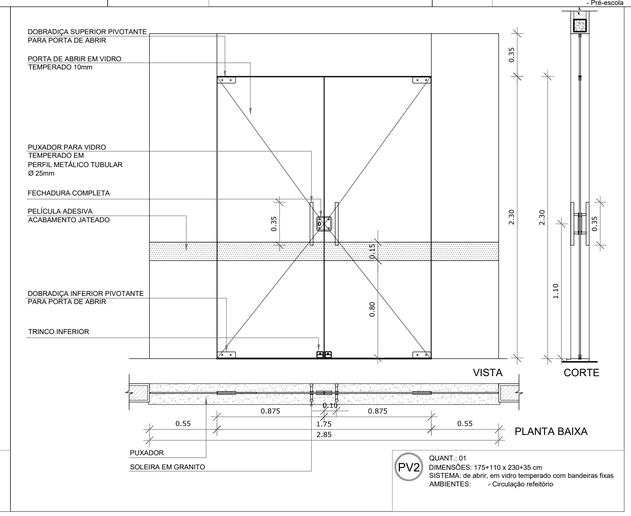



PV2 — QUANT.: 01
DIMENSÕES: 175+110 x 230+35 cm
SISTEMA: de abrir, em vidro temperado com bandeiras fixas
AMBIENTES: - Circulação refeitório

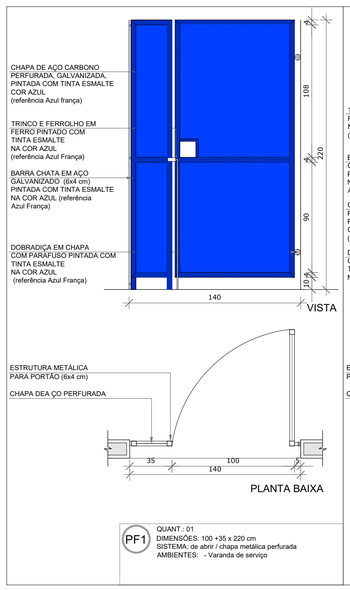


PF1 — QUANT.: 01
DIMENSÕES: 100 +35 x 220 cm
SISTEMA: de abrir / chapa metálica perfurada
AMBIENTES: - Varanda de serviço

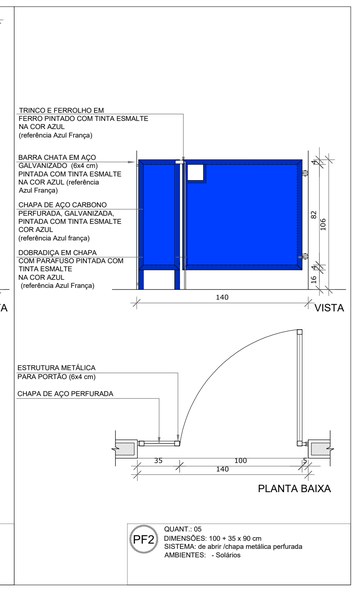


PF2 — QUANT.: 05
DIMENSÕES: 100 + 35 x 90 cm
SISTEMA: de abrir /chapa metálica perfurada
AMBIENTES: - Solários

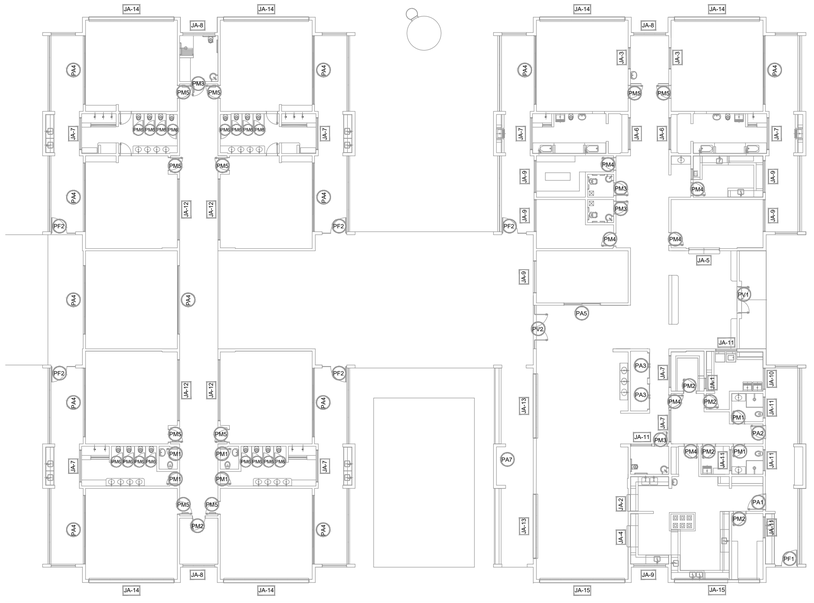


1 MAPA DE ESQUADRIAS
ESCALA 1/200

NOTAS

- MEDIDAS E NÍVEIS EM METROS;
- VERIFICAR POSIÇÃO EXATA DOS PILARES NO PROJETO ESTRUTURAL;
- VERIFICAR DETALHES CONSTRUTIVOS PERTINENTES NAS PRANCHAS DE DETALHAMENTO;
- EM CASO DE CONFLITO DE INFORMAÇÕES ENTRE O PROJETO GRÁFICO E O MEMORIAL DESCRITIVO, PREVALECE A INFORMAÇÃO CONTIDA NOS DESENHOS;
- ALTERAÇÕES NESTE PROJETO SOMENTE COM AUTORIZAÇÃO EXPRESSA DO FNDE

REFERÊNCIAS:

- PLANILHA DE QUANTITATIVOS-
- MEMORIAL DESCRITIVO E ESPECIFICAÇÕES TÉCNICAS

LEGENDA:

| | | | |
|---|---|---|---|
| +0.00(NA) +0.00(NO) / +0.00(NA) +0.00(NO) | INDICAÇÃO NIVEIS PLANTA E CORTE | 1 | INDICAÇÃO DE VISTAS |
| CORTE | INDICAÇÃO DE CORTES | 1 / 1 | ESPECIFICAÇÕES DE MATERIAIS |
| X | INDICAÇÃO DE FACHADAS | X | INDICAÇÃO DE EIXOS |
| JA-X / PMX | INDICAÇÃO DE PORTAS E JANELAS | BCX | INDICAÇÃO DE ELEMENTOS (BANCADAS, PRATELEIRAS E ETC.) |

## MAPA DE ESQUADRIAS

LEGENDA DE PORTAS - PORTAS EM MADEIRA COM PINTURA

| REF. | Dimensões (cm) | Quantidade | TIPO | AMBIENTES |
|---|---|---|---|---|
| PM1 | 70 x 210 | 10 | 01 folha - de abrir lisa com chapa metálica | Sanitários infantis, Vest.funcionários, Sanitários professores masc. e fem. |
| PM2 | 80 x 210 | 05 | 01 folha - de abrir c/ veneziana | Despensa, DML, Rouparia, Lavanderia e Depósito |
| PM3 | 80 x 210 | 04 | 01 folha - de abrir c/ chapa e barra metálica | Sanitários PNE infantis e Sanitários PNE adultos. |
| PM4 | 80 x 210 | 06 | 01 folha - de abrir lisa com chapa metálica | Direção, Secretaria, Almoxarifado, Lactário, Copa e Cozinha |
| PM5 | 80 x 210 | 10 | 01 folha - de abrir c/ barra e chapa metálica e visor | Creches I, Creches II , Creches III e Pré-Escola |
| PM6 | 60 x 100 | 16 | 01 folha - de abrir rev. com laminado melamínico* | Sanitários Infantis |

* CORES: AZUL, AMARELO, VERDE, LARANJA - OBSERVAR AMPLIAÇÕES

LEGENDA DE PORTAS - PORTAS DE VIDRO

| REF. | Dimensões (cm) | Quantidade | TIPO | AMBIENTES |
|---|---|---|---|---|
| PV1 | 175 x 230 | 01 | 02 folhas - de abrir | Hall |
| PV2 | 175+110 x 230+35 | 01 | 02 folhas - de abrir com bandeira superior e lateral | Circulação refeitório |

LEGENDA DE PORTÕES - PORTÕES METÁLICOS

| | | | | |
|---|---|---|---|---|
| PT1 | 100+35 x 220 | 01 | 01 folha de abrir com chapa metálica | Varanda de serviço |
| PT2 | 100+35 x 90 | 05 | 01 folha de abrir com chapa metálica | Solários |

| 01 | JULHO/2016 | Correção do carimbo. |
|---|---|---|
| N.º: | DATA: | DESCRIÇÃO: |

CONTROLE DE REVISÕES

# PROJETO PADRÃO - FNDE

PROPRIETÁRIO: :

ENDEREÇO:

MUNICÍPIO – UF:

PROPRIETÁRIO

RESP. TÉCNICO — **CREA**

AUTOR DO PROJETO — **CAU**

DLFO

CREA

RA

OBSERVAÇÕES:

**HIDRAELE Projetos e Serviços LTDA.**
*Engenharia Sanitária e Ambiental - Projetos e Serviços*
*Rua das Avencas nº 01 Renascença 01 - São Luís MA-CEP 65077-620*
*Home Page: www.hidraele.com.br - Email: hidraele@uol.com.br*
*Fone / Fax: (98) 3235 5557*

DES.: | PROJ.: | ESC.: INDICADA | RESP. TÉC.: | DATA: 2024

CLIENTE: **PREFEITURA MUNICIPAL DE VIANA** | LOGRADOURO:

EMPREENDIMENTO: **PROGRAMA PROINFÂNCIA - PROJETO TIPO 1** | ÁREA DO TERRENO: | FOLHA Nº. **12/35**

TITULO: **DETALHMENTO DE ESQUARDIAS - PORTAS** | ÁREA EDIFICADA: