

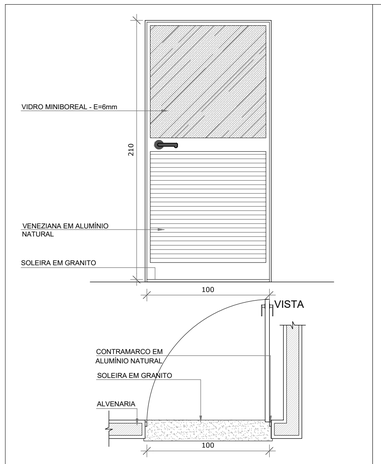



PA1 — QUANT.: 01
DIMENSÕES: 100 x 210 cm
SISTEMA: de abrir / vidro e veneziana
AMBIENTES: - Cozinha

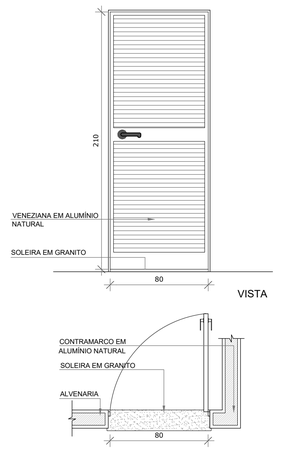


PA2 — QUANT.: 01
DIMENSÕES: 80 x 210 cm
SISTEMA: de abrir / veneziana
AMBIENTES: - Circulação copa funcionários

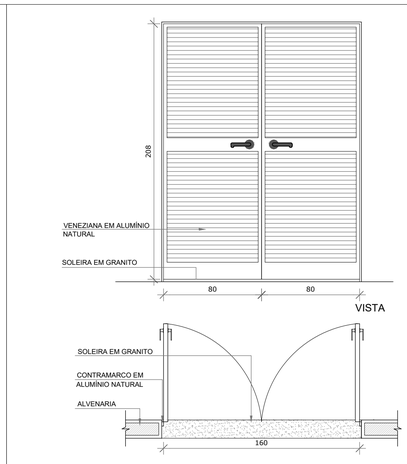


PA3 — QUANT.: 02
DIMENSÕES: 160 x 210 cm
SISTEMA: de abrir / veneziana
AMBIENTES: - S.I
- Telefone
- Elétrica

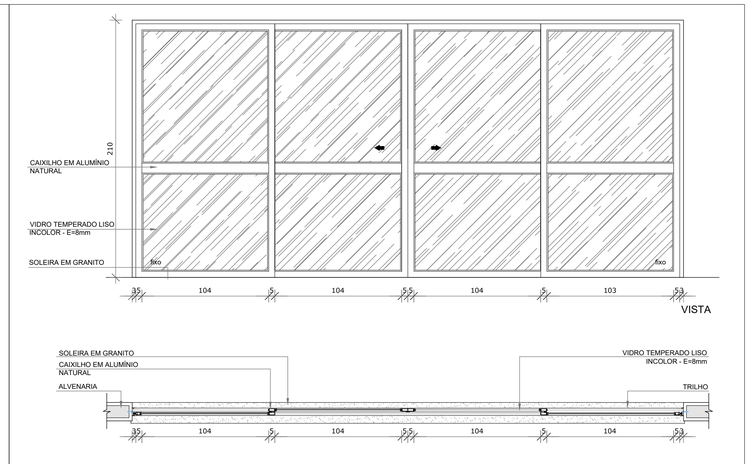


PA4 — QUANT.: 12
DIMENSÕES: 450 x 210 cm
SISTEMA: de correr / vidro
AMBIENTES: - Creches I
- Creches II
- Creches III
- Pré-escola
- Sala Multiuso

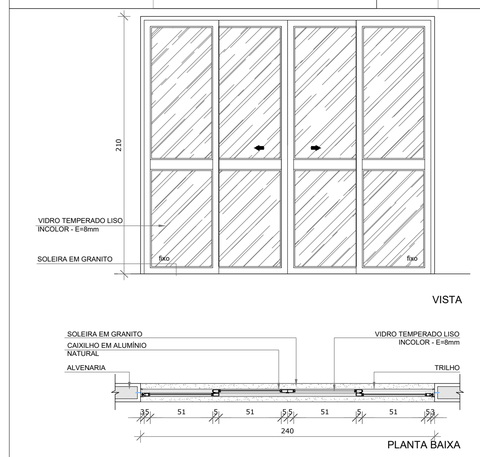


PA5 — QUANT.: 01
DIMENSÕES: 240 x 210 cm
SISTEMA: de correr / vidro
AMBIENTES: - Sala dos professores

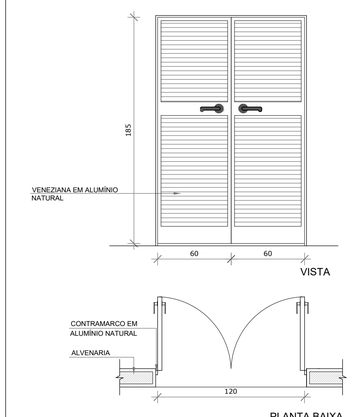

PA6 — QUANT.: 02
DIMENSÕES: 120 x 185 cm
SISTEMA: de abrir / veneziana
AMBIENTES: - Depósito de gás

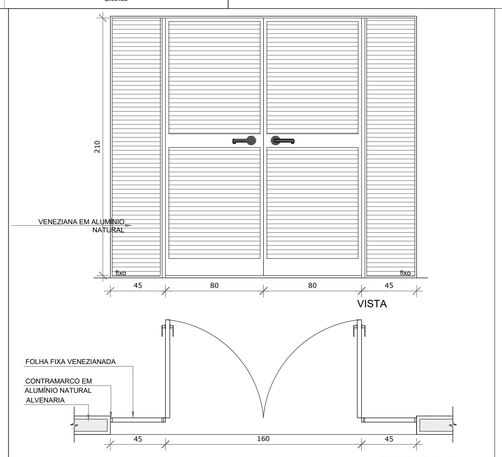

PA7 — QUANT.: 01
DIMENSÕES: 160+90 x 210 cm
SISTEMA: de abrir / veneziana
AMBIENTES: - Depósito playground

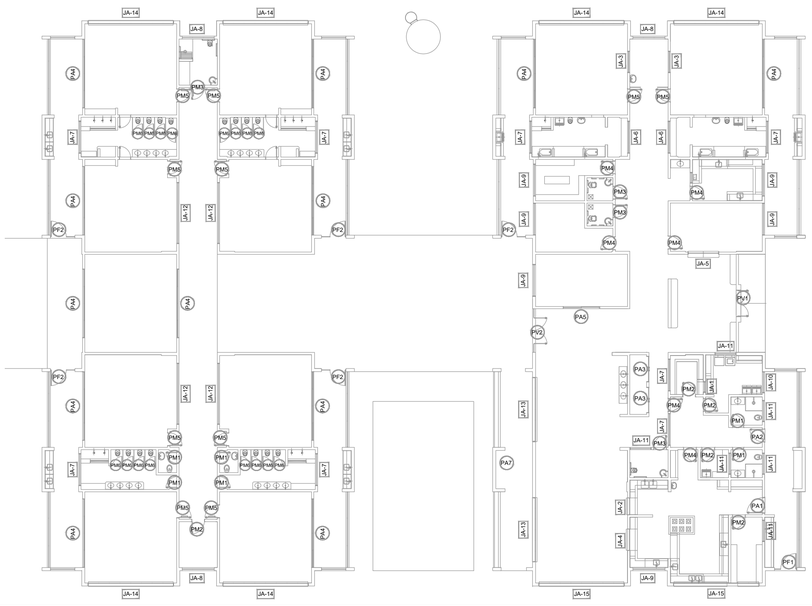

1 MAPA DE ESQUADRIAS
ESCALA 1/200

MAPA DE ESQUADRIAS

LEGENDA DE PORTAS - PORTAS EM MADEIRA COM PINTURA

REF.	Dimensões (cm)	Quantidade	TIPO	AMBIENTES
PM1	70 x 210	10	01 folha - de abrir lisa com chapa metálica	Sanitários infantis, Vest.funcionários, Sanitários professores masc. e fem.
PM2	80 x 210	05	01 folha - de abrir c/ veneziana	Despensa, DML, Rouparia, Lavanderia e Depósito
PM3	80 x 210	04	01 folha - de abrir c/ chapa e barra metálica	Sanitários PNE infantis e Sanitários PNE adultos.
PM4	80 x 210	06	01 folha - de abrir lisa com chapa metálica	Direção, Secretaria, Almoxarifado, Lactário, Copa e Cozinha
PM5	80 x 210	10	01 folha - de abrir c/ barra e chapa metálica e visor	Creches I, Creches II , Creches III e Pré-Escola
PM6	60 x 100	16	01 folha - de abrir rev. com laminado melamínico*	Sanitários Infantis

* CORES: AZUL, AMARELO, VERDE, LARANJA - OBSERVAR AMPLIAÇÕES

LEGENDA DE PORTAS - PORTAS DE VIDRO

REF.	Dimensões (cm)	Quantidade	TIPO	AMBIENTES
PV1	175 x 230	01	02 folhas - de abrir	Hall
PV2	175+110 x 230+35	01	02 folhas - de abrir com bandeira superior e lateral	Circulação refeitório

LEGENDA DE PORTÕES - PORTÕES METÁLICOS

PF1	100+35 x 220	01	01 folha de abrir com chapa metálica	Varanda de serviço
PF2	100+35 x 90	05	01 folha de abrir com chapa metálica	Solários

NOTAS

- MEDIDAS E NÍVEIS EM METROS;
- VERIFICAR POSIÇÃO EXATA DOS PILARES NO PROJETO ESTRUTURAL;
- VERIFICAR DETALHES CONSTRUTIVOS PERTINENTES NAS PRANCHAS DE DETALHAMENTO;
- EM CASO DE CONFLITO DE INFORMAÇÕES ENTRE O PROJETO GRÁFICO E O MEMORIAL DESCRITIVO, PREVALECE A INFORMAÇÃO CONTIDA NOS DESENHOS;
- ALTERAÇÕES NESTE PROJETO SOMENTE COM AUTORIZAÇÃO EXPRESSA DO FNDE

REFERÊNCIAS:

- PLANILHA DE QUANTITATIVOS-
- MEMORIAL DESCRITIVO E ESPECIFICAÇÕES TÉCNICAS

LEGENDA:

+0.00(NA) +0.00(NO) / +0.00(NA) +0.00(NO)	INDICAÇÃO NIVEIS PLANTA E CORTE	1	INDICAÇÃO DE VISTAS
1 (ELEV)	INDICAÇÃO DE CORTES	1 / 1	ESPECIFICAÇÕES DE MATERIAIS
X	INDICAÇÃO DE FACHADAS	X	INDICAÇÃO DE EIXOS
JA-X / PMX	INDICAÇÃO DE PORTAS E JANELAS	BCX	INDICAÇÃO DE ELEMENTOS (BANCADAS, PRATELEIRAS E ETC.)

01	JULHO/2016	Correção do carimbo.
N.º:	DATA:	DESCRIÇÃO:

CONTROLE DE REVISÕES

PROJETO PADRÃO - FNDE

PROPRIETÁRIO: :

ENDEREÇO:

MUNICÍPIO – UF:

PROPRIETÁRIO

RESP. TÉCNICO **CREA**

AUTOR DO PROJETO **CAU**

DLFO

CREA

RA

OBSERVAÇÕES:

HIDRAELE *Projetos e Serviços LTDA.*
Engenharia Sanitária e Ambiental - Projetos e Serviços
Rua das Avencas nº 01 Renascença 01 - São Luís MA-CEP 65077-620
Home Page: www.hidraele.com.br - Email: hidraele@uol.com.br
Fone / Fax: (98) 3235 5557

DES.: | PROJ.: | ESC.: INDICADA | RESP. TÉC.: | DATA: 2024

CLIENTE: **PREFEITURA MUNICIPAL DE VIANA**

LOGRADOURO:

EMPREENDIMENTO: **PROGRAMA PROINFÂNCIA - PROJETO TIPO 1**

ÁREA DO TERRENO: | ÁREA EDIFICADA:

TITULO: **DETALHMENTO DE ESQUADRIAS - PORTAS**

FOLHA Nº. **13/35**