

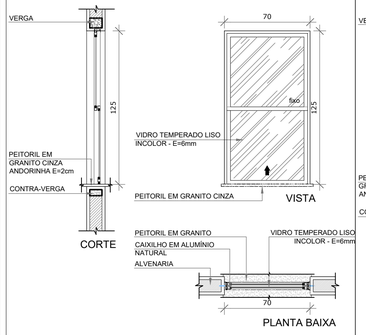



JA-01 QUANT.: 02
DIMENSÕES: 70 x 125 cm
PEITORIL 90 cm
SISTEMA: guilhotina
AMBIENTE: - Rouparia
- Lactário

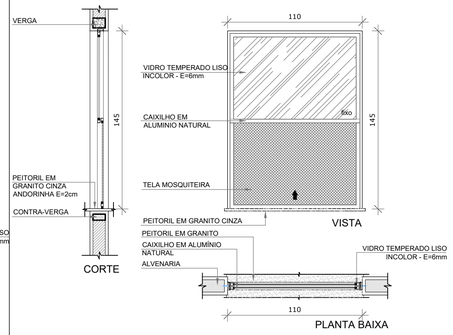


JA-02 QUANT.: 01
DIMENSÕES: 110 x 145 cm
PEITORIL 70 cm
SISTEMA: guilhotina
AMBIENTE: - Cozinha

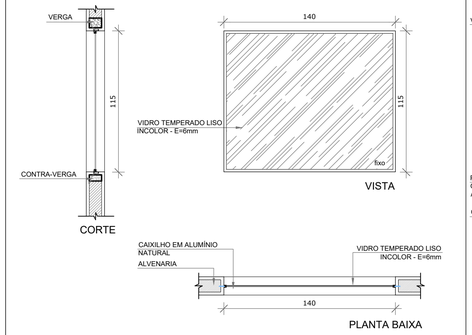


JA-03 QUANT.: 02
DIMENSÕES: 140 x 115 cm
PEITORIL 100 cm
SISTEMA: vidro fixo
AMBIENTE: - Amamentação

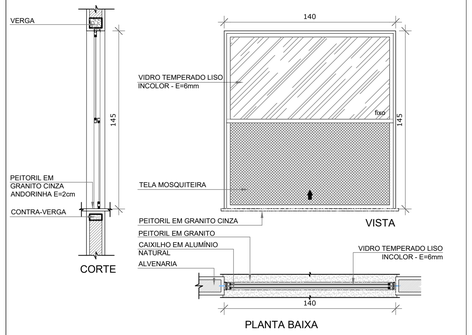


JA-04 QUANT.: 01
DIMENSÕES: 140 x 145 cm
PEITORIL 70 cm
SISTEMA: guilhotina
AMBIENTE: - Cozinha

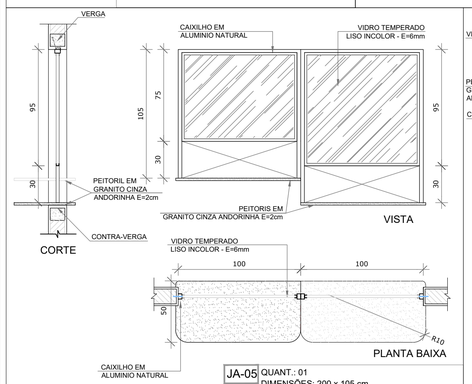


JA-05 QUANT.: 01
DIMENSÕES: 200 x 105 cm
PEITORIL 90 cm e 110 cm
SISTEMA: fixa
AMBIENTE: - Secretaria

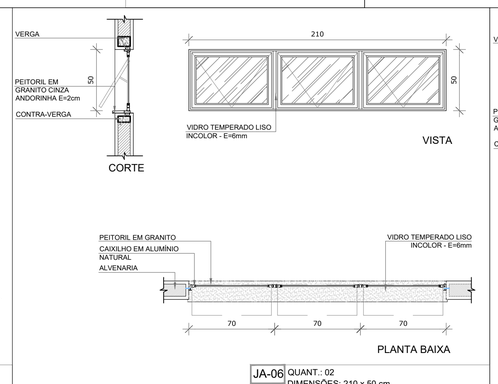

JA-06 QUANT.: 02
DIMENSÕES: 210 x 50 cm
PEITORIL 215 cm
SISTEMA: maxim-ar
AMBIENTE: - Depósitos

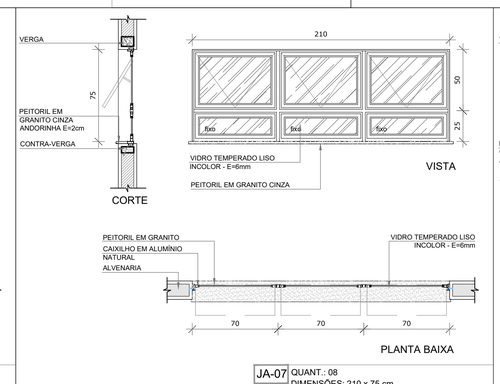

JA-07 QUANT.: 08
DIMENSÕES: 210 x 75 cm
PEITORIL 192 cm
SISTEMA: maxim-ar
AMBIENTE: - Sanitários infantis - Copa
- Fraldários - Rouparia

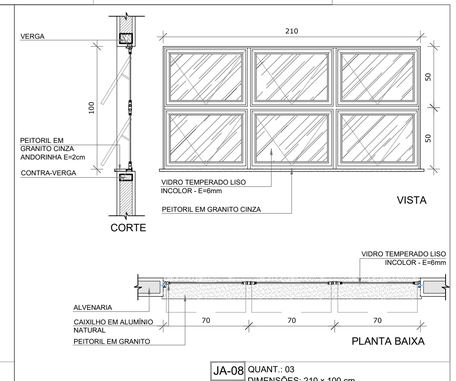

JA-08 QUANT.: 03
DIMENSÕES: 210 x 100 cm
PEITORIL 165 cm
SISTEMA: maxim-ar
AMBIENTE: - Amamentação
- Depósito
- PNE Infantil

JA-09 QUANT.: 06
DIMENSÕES: 210 x 150 cm
PEITORIL 115 cm
SISTEMA: maxim-ar
AMBIENTE: - Cozinha* - Prof./Reuniões
- Secretaria - Direção
- Lactário* - Almoxarifado

JA-10 QUANT.: 01
DIMENSÕES: 140 x 150 cm
PEITORIL 115 cm
SISTEMA: maxim-ar
AMBIENTE: - Lavanderia

MAPA DE ESQUADRIAS

LEGENDA DE PORTAS - PORTAS EM MADEIRA COM PINTURA

REF.	Dimensões (cm)	Quantidade	TIPO	AMBIENTES
PM1	70 x 210	10	01 folha - de abrir lisa com chapa metálica	Sanitários infantis, Vest.funcionários, Sanitários professores masc. e fem.
PM2	80 x 210	05	01 folha - de abrir c/ veneziana	Despensa, DML, Rouparia, Lavanderia e Depósito
PM3	80 x 210	04	01 folha - de abrir c/ chapa e barra metálica	Sanitários PNE infantis e Sanitários PNE adultos.
PM4	80 x 210	06	01 folha - de abrir lisa com chapa metálica	Direção, Secretaria, Almoxarifado, Lactário, Copa e Cozinha
PM5	80 x 210	10	01 folha - de abrir c/ barra e chapa metálica e visor	Creches I, Creches II , Creches III e Pré-Escola
PM6	60 x 100	16	01 folha - de abrir rev. com laminado melamínico*	Sanitários Infantis


* CORES: AZUL, AMARELO, VERDE, LARANJA - OBSERVAR AMPLIAÇÕES

LEGENDA DE PORTAS - PORTAS DE VIDRO

REF.	Dimensões (cm)	Quantidade	TIPO	AMBIENTES
PV1	175 x 230	01	02 folhas - de abrir	Hall
PV2	175+110 x 230+35	01	02 folhas - de abrir com bandeira superior e lateral	Circulação refeitório

LEGENDA DE PORTÕES - PORTÕES METÁLICOS

PT1	100+35 x 220	01	01 folha de abrir com chapa metálica	Varanda de serviço
PT2	100+35 x 90	05	01 folha de abrir com chapa metálica	Solários

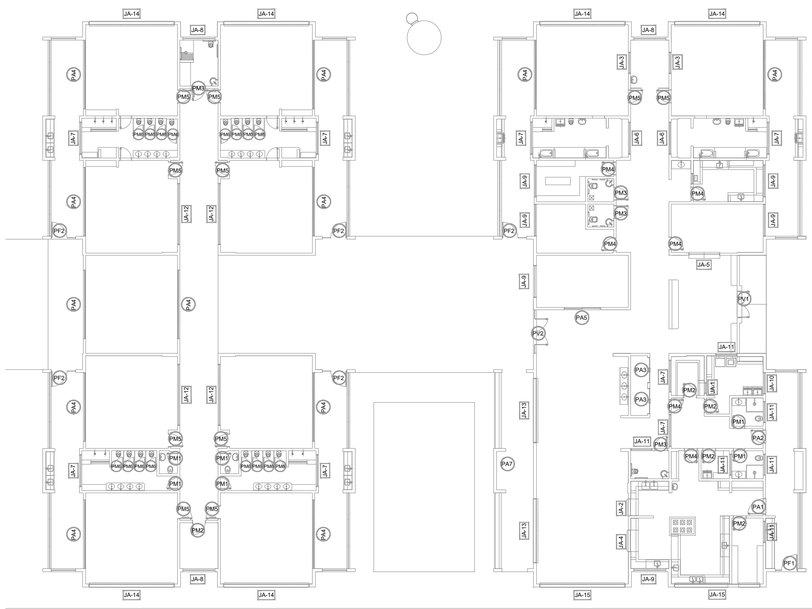

1 MAPA DE ESQUADRIAS
ESCALA 1/200

NOTAS

- MEDIDAS E NÍVEIS EM METROS;
- VERIFICAR POSIÇÃO EXATA DOS PILARES NO PROJETO ESTRUTURAL;
- VERIFICAR DETALHES CONSTRUTIVOS PERTINENTES NAS PRANCHAS DE DETALHAMENTO;
- EM CASO DE CONFLITO DE INFORMAÇÕES ENTRE O PROJETO GRÁFICO E O MEMORIAL DESCRITIVO, PREVALECE A INFORMAÇÃO CONTIDA NOS DESENHOS;
- ALTERAÇÕES NESTE PROJETO SOMENTE COM AUTORIZAÇÃO EXPRESSA DO FNDE

REFERÊNCIAS:

- PLANILHA DE QUANTITATIVOS-
- MEMORIAL DESCRITIVO E ESPECIFICAÇÕES TÉCNICAS

LEGENDA:

+0.00(NA) +0.00(NO) / +0.00(NA) +0.00(NO)	INDICAÇÃO NIVEIS PLANTA E CORTE	1	INDICAÇÃO DE VISTAS
PEIT.	INDICAÇÃO DE CORTES	1 / 1	ESPECIFICAÇÕES DE MATERIAIS
	INDICAÇÃO DE FACHADAS	X	INDICAÇÃO DE EIXOS
JA-X / PMX	INDICAÇÃO DE PORTAS E JANELAS	BCX	INDICAÇÃO DE ELEMENTOS (BANCADAS, PRATELEIRAS E ETC.)

N.º:	DATA:	DESCRIÇÃO:
01	JULHO/2016	Correção do carimbo.

CONTROLE DE REVISÕES

PROJETO PADRÃO - FNDE

PROPRIETÁRIO: :

ENDEREÇO:

MUNICÍPIO – UF:

PROPRIETÁRIO

RESP. TÉCNICO **CREA**

AUTOR DO PROJETO **CAU**

DLFO

CREA

RA

OBSERVAÇÕES:

HIDRAELE *Projetos e Serviços LTDA.*
Engenharia Sanitária e Ambiental - Projetos e Serviços
Rua das Avencas nº 01 Renascença 01 - São Luís MA-CEP 65077-620
Home Page: www.hidraele.com.br - Email: hidraele@uol.com.br
Fone / Fax: (98) 3235 5557

DES.: | PROJ.: | ESC.: INDICADA | RESP. TÉC.: | DATA: 2024

CLIENTE: **PREFEITURA MUNICIPAL DE VIANA**

LOGRADOURO:

EMPREENDIMENTO: **PROGRAMA PROINFÂNCIA - PROJETO TIPO 1**

ÁREA DO TERRENO: | ÁREA EDIFICADA:

TÍTULO: **DETALHMENTO DE ESQUADRIAS - JANELAS**

FOLHA Nº. **14/35**