
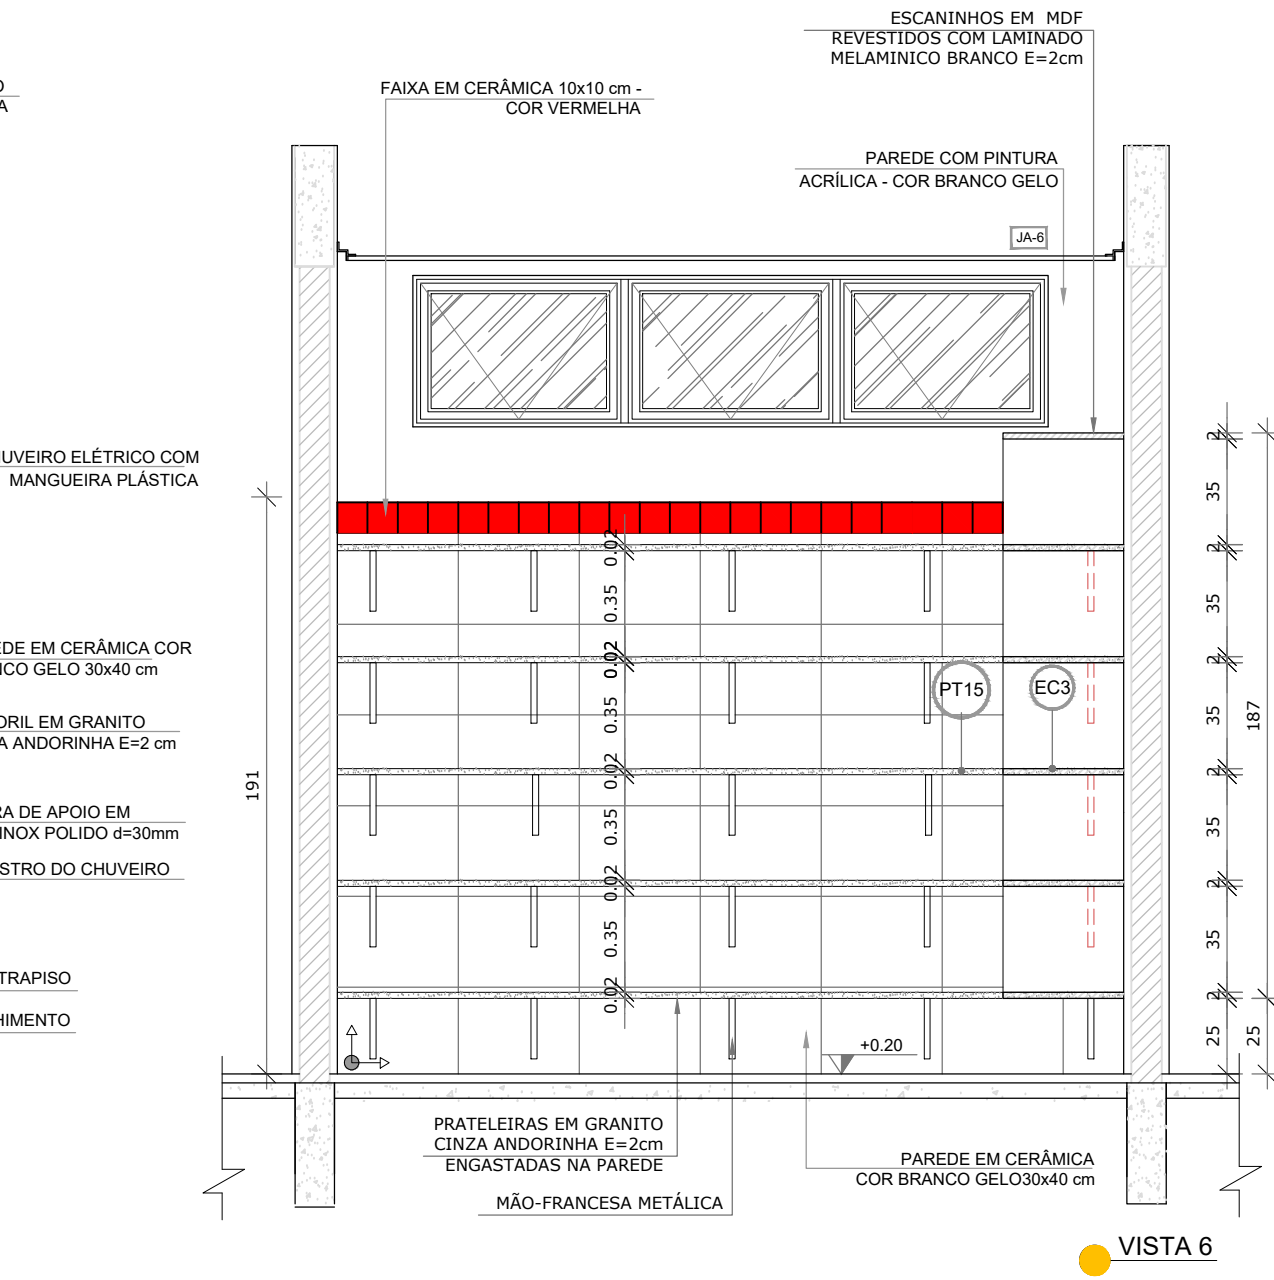
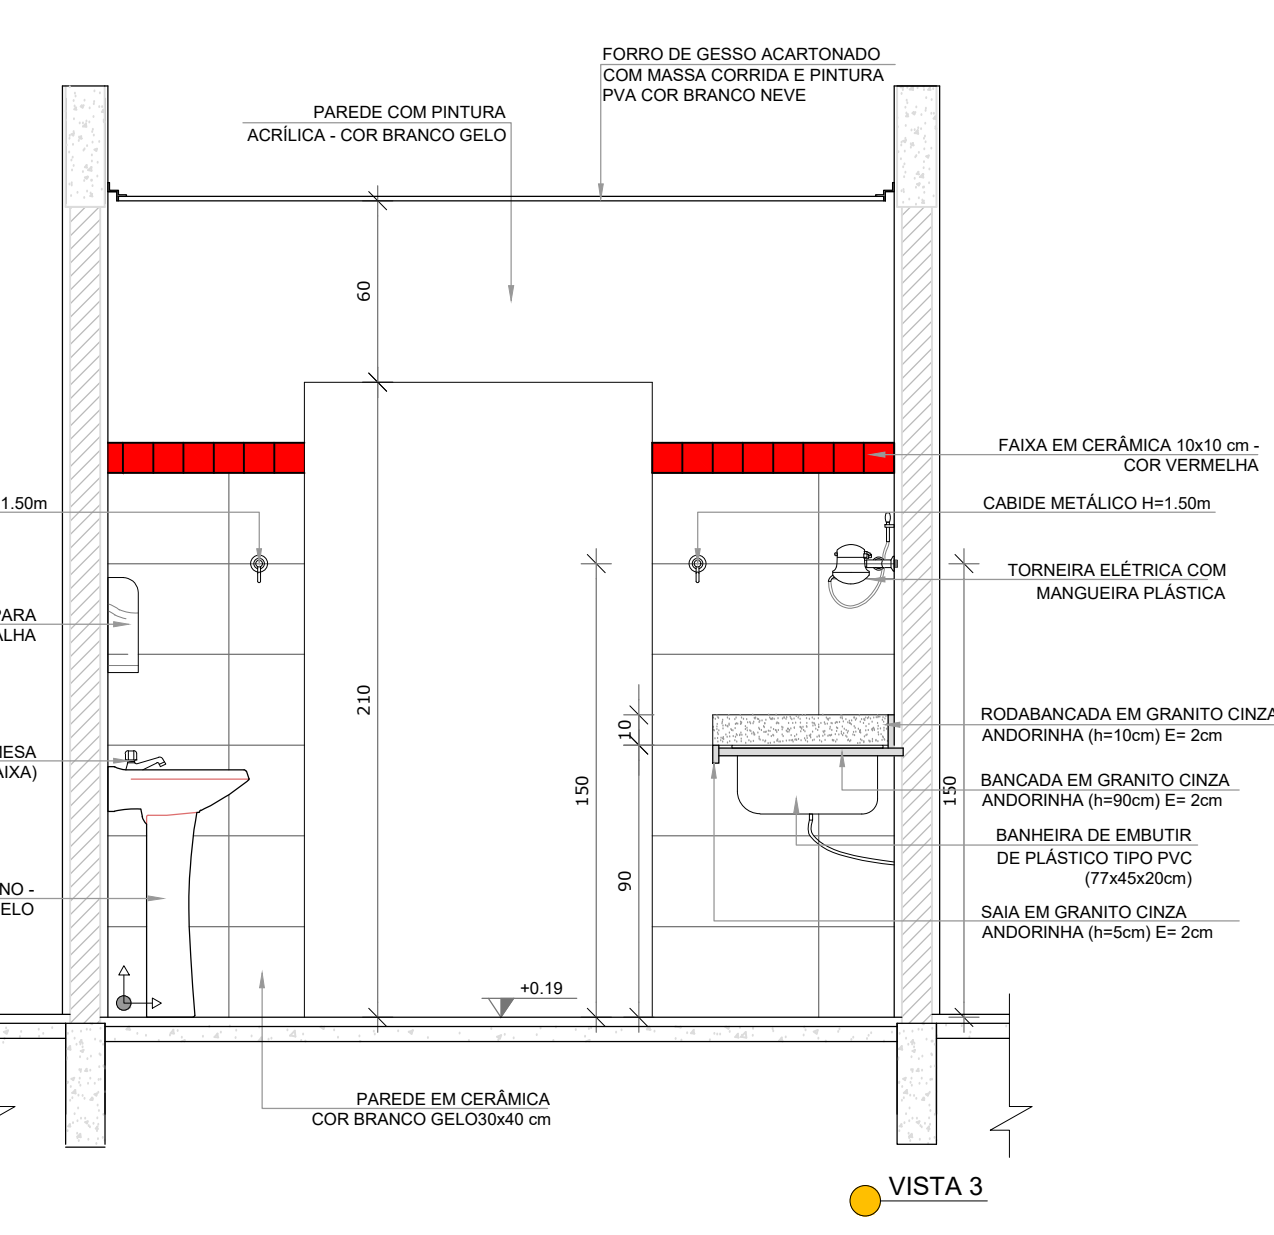
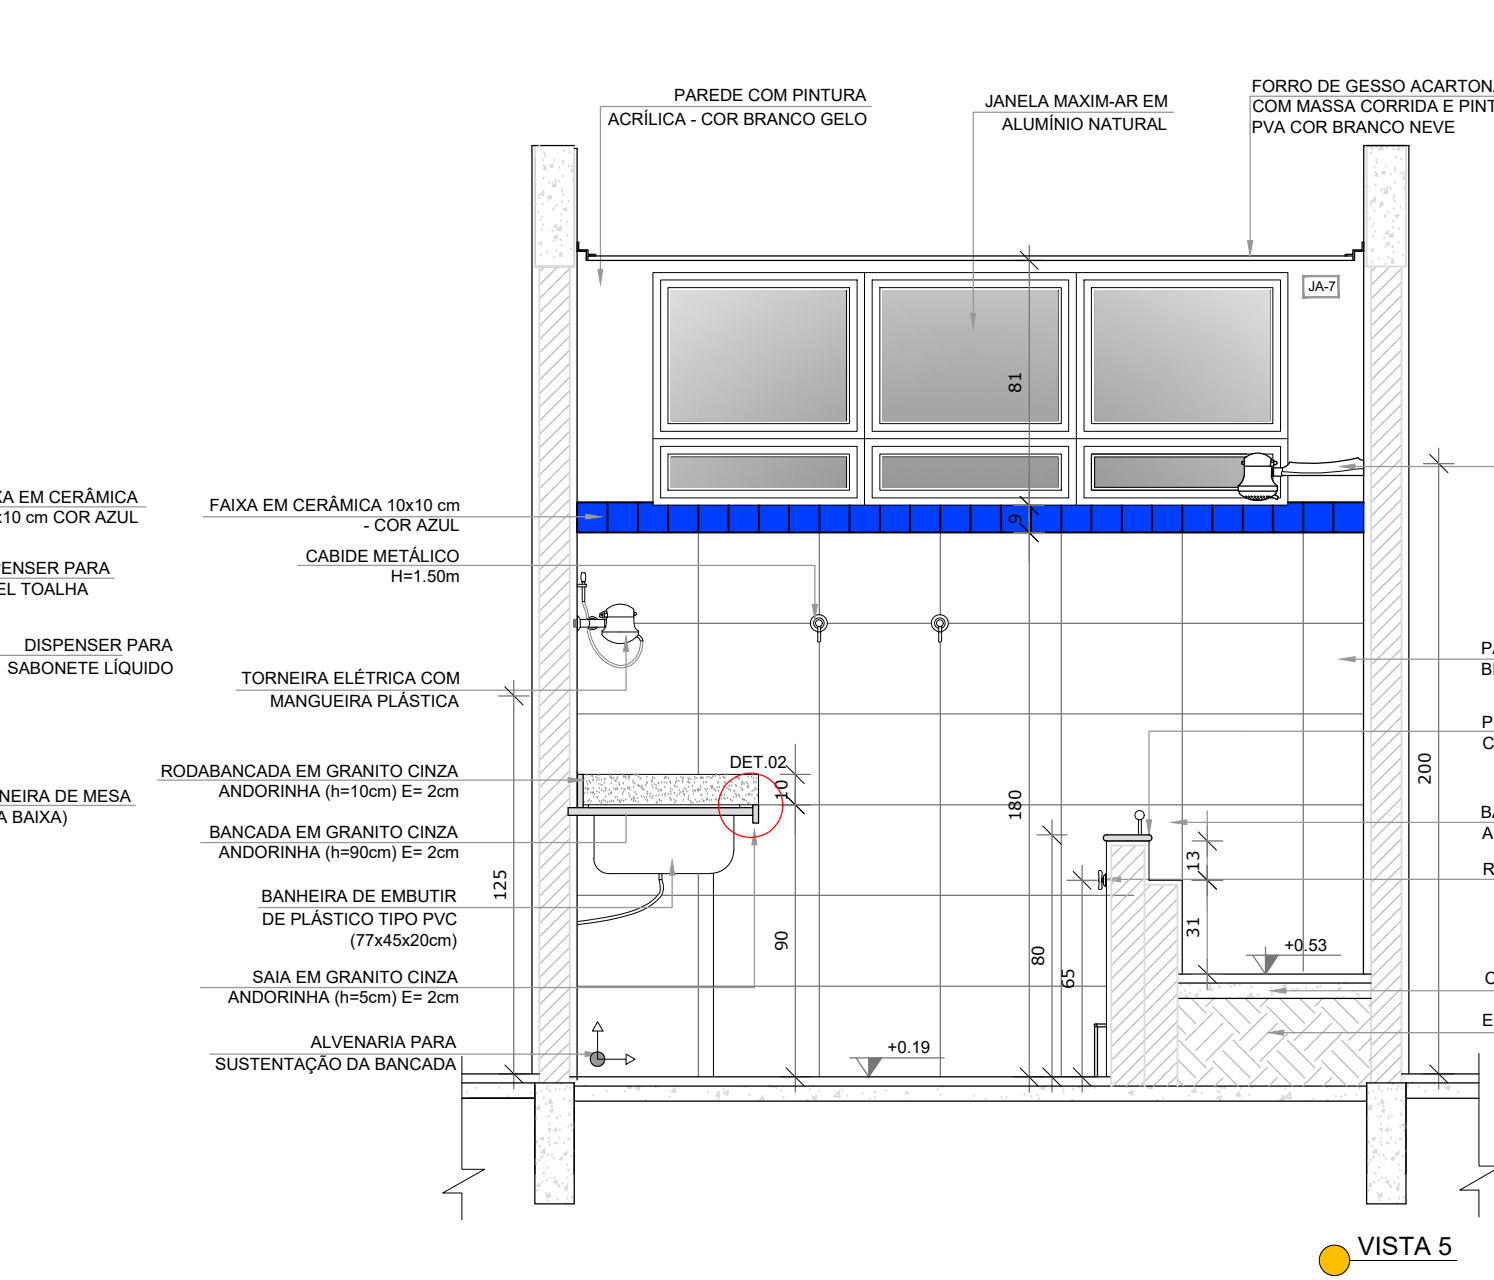
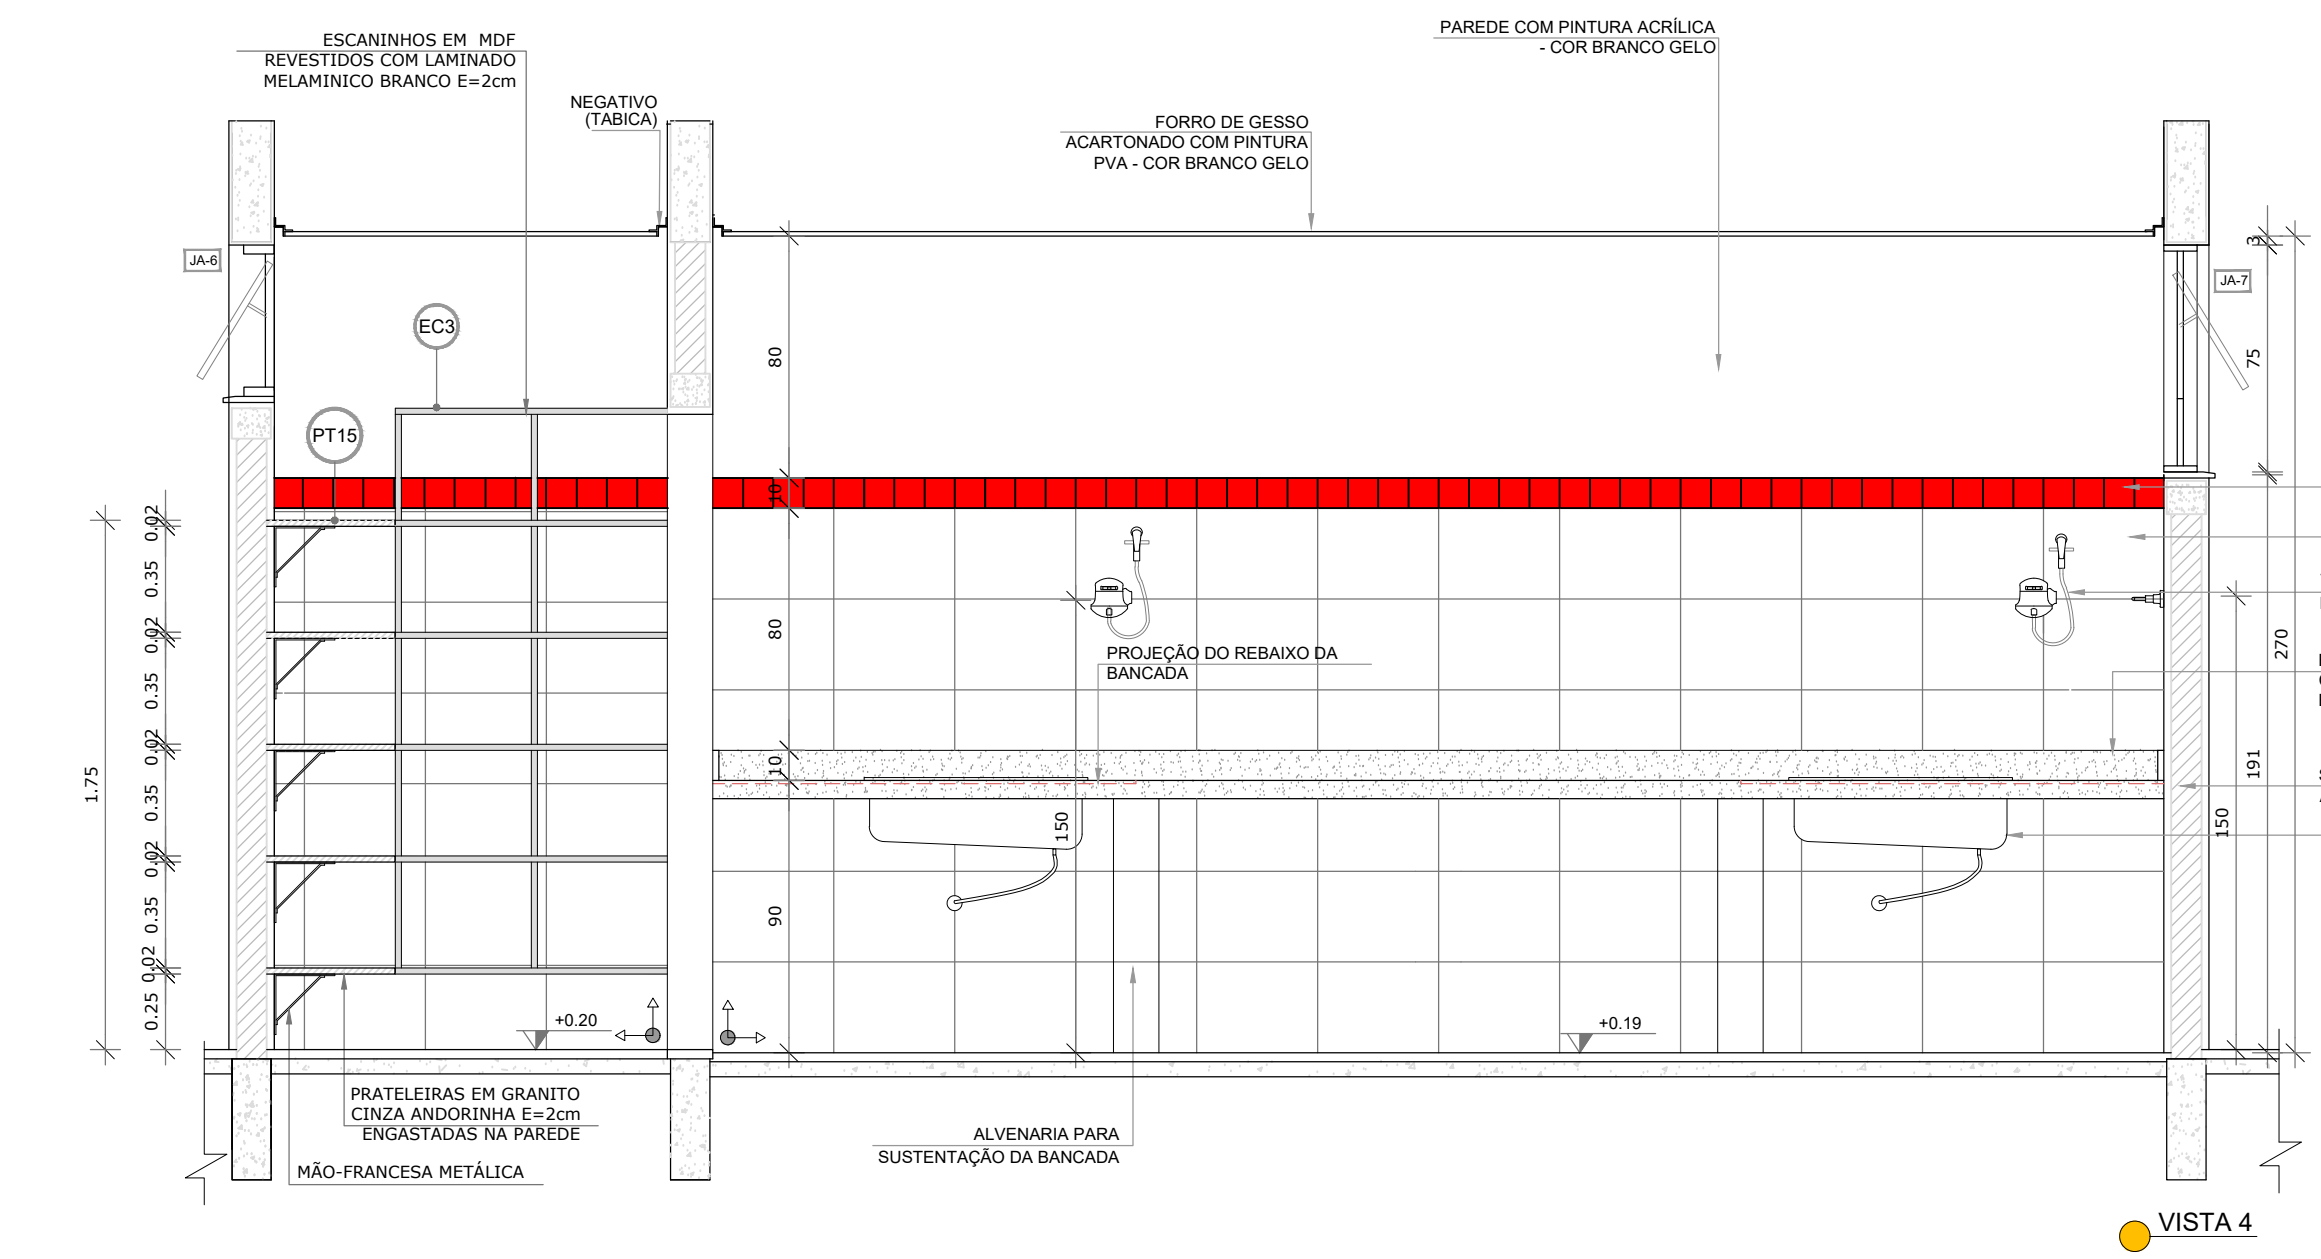
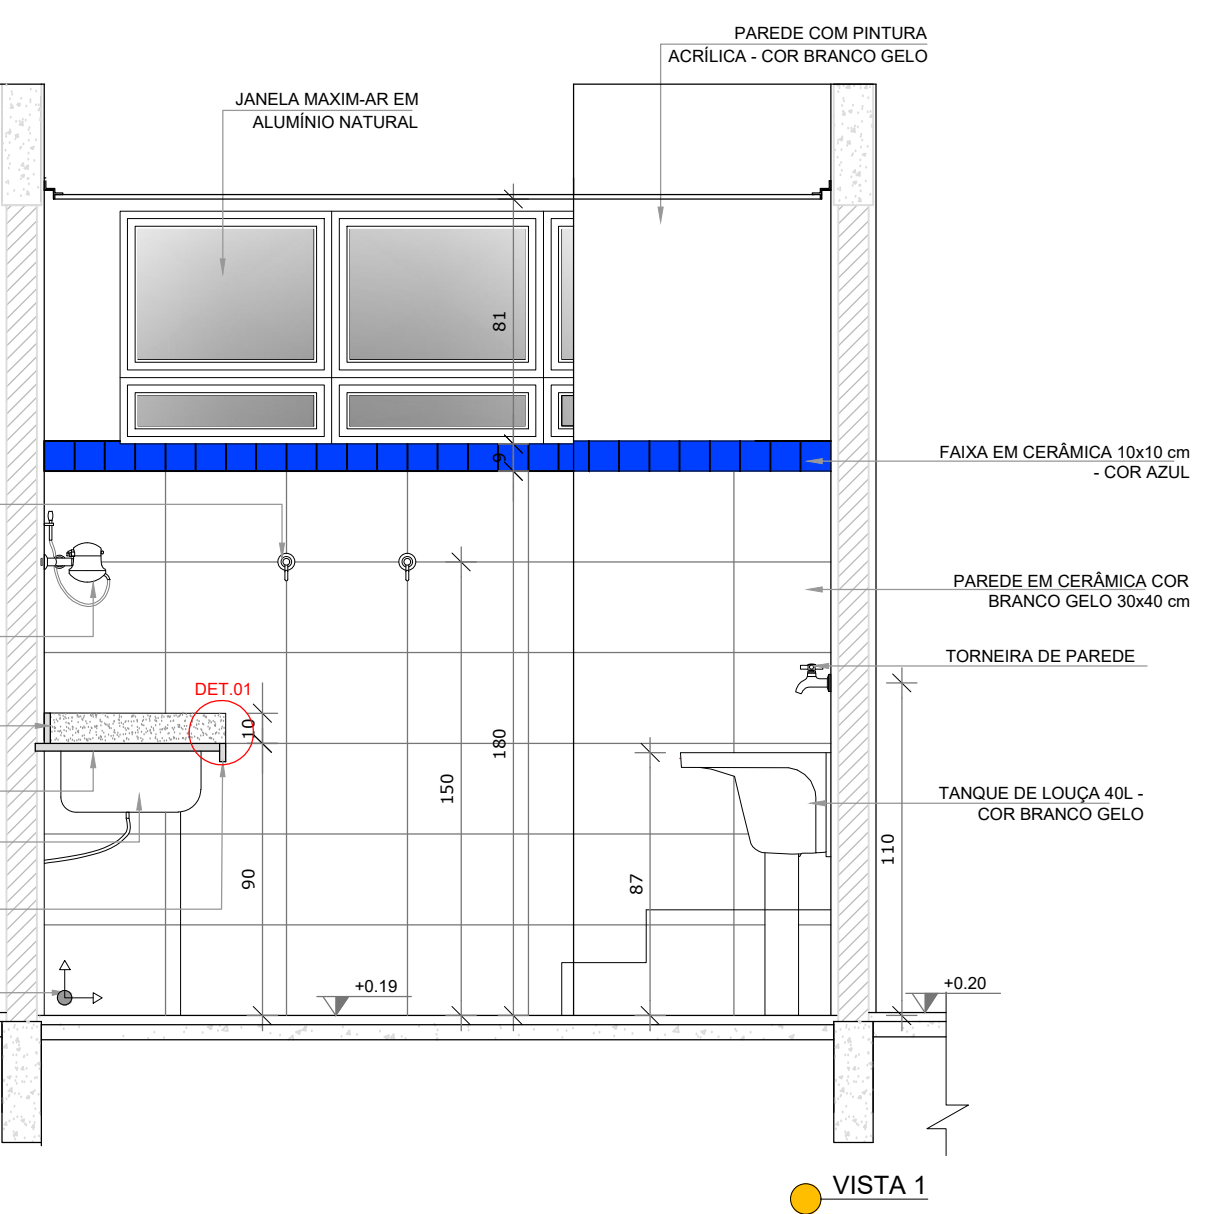
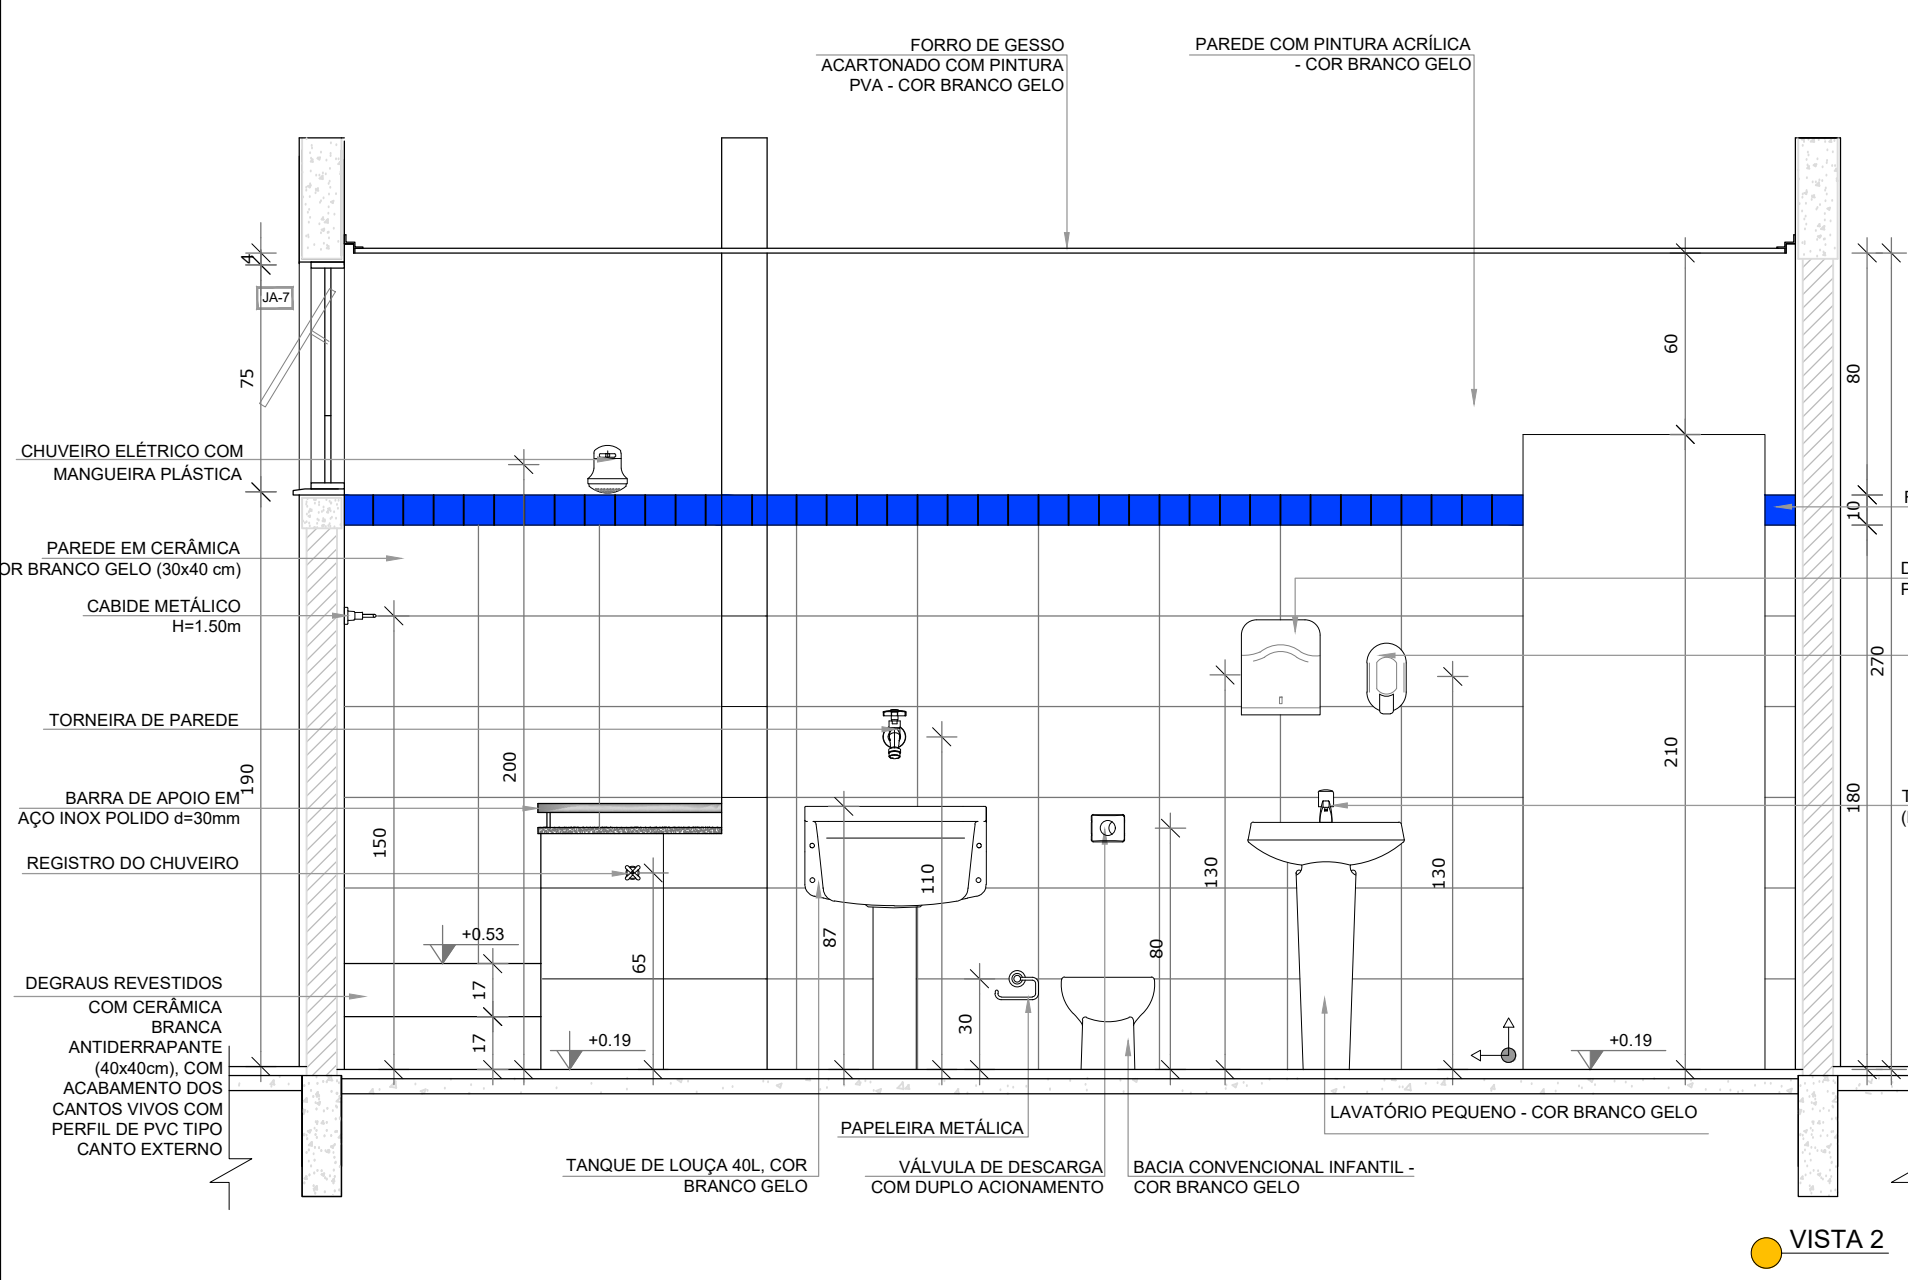
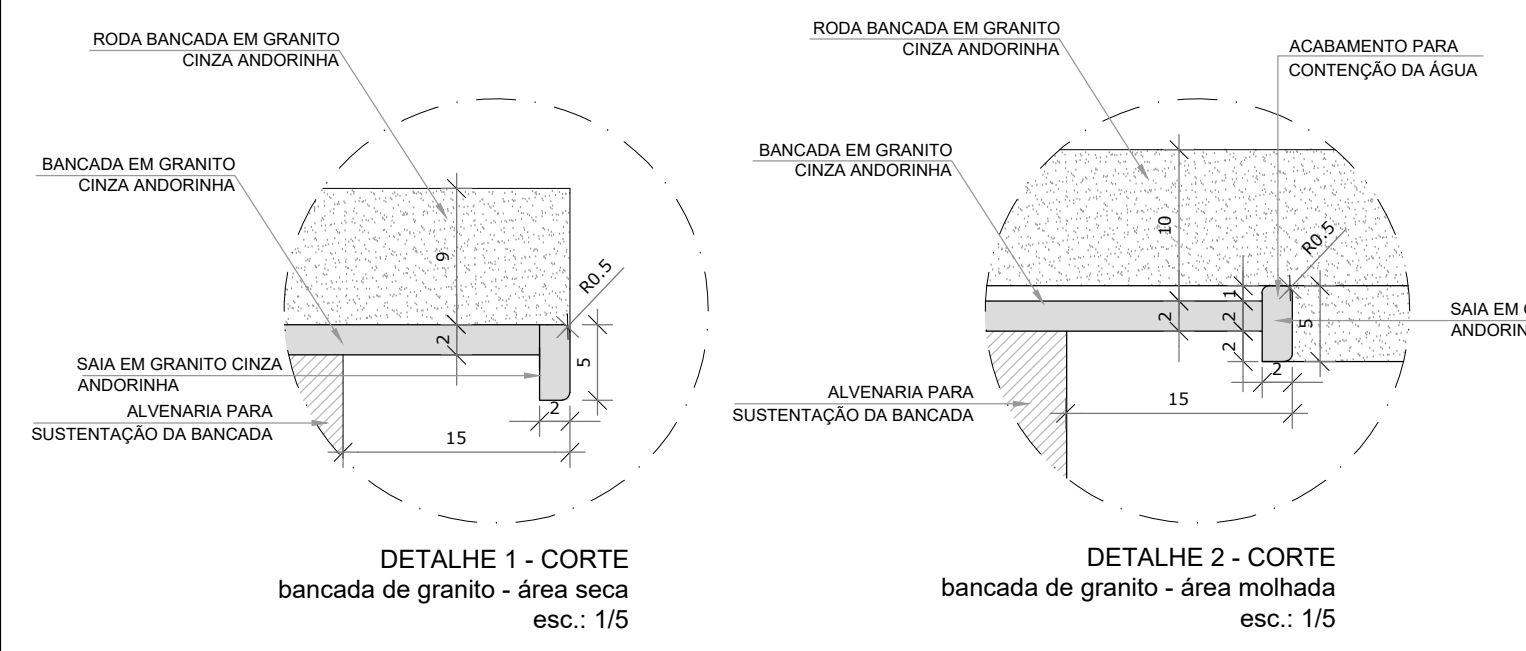


1 FRALDÁRIOS
ESCALA 1/25

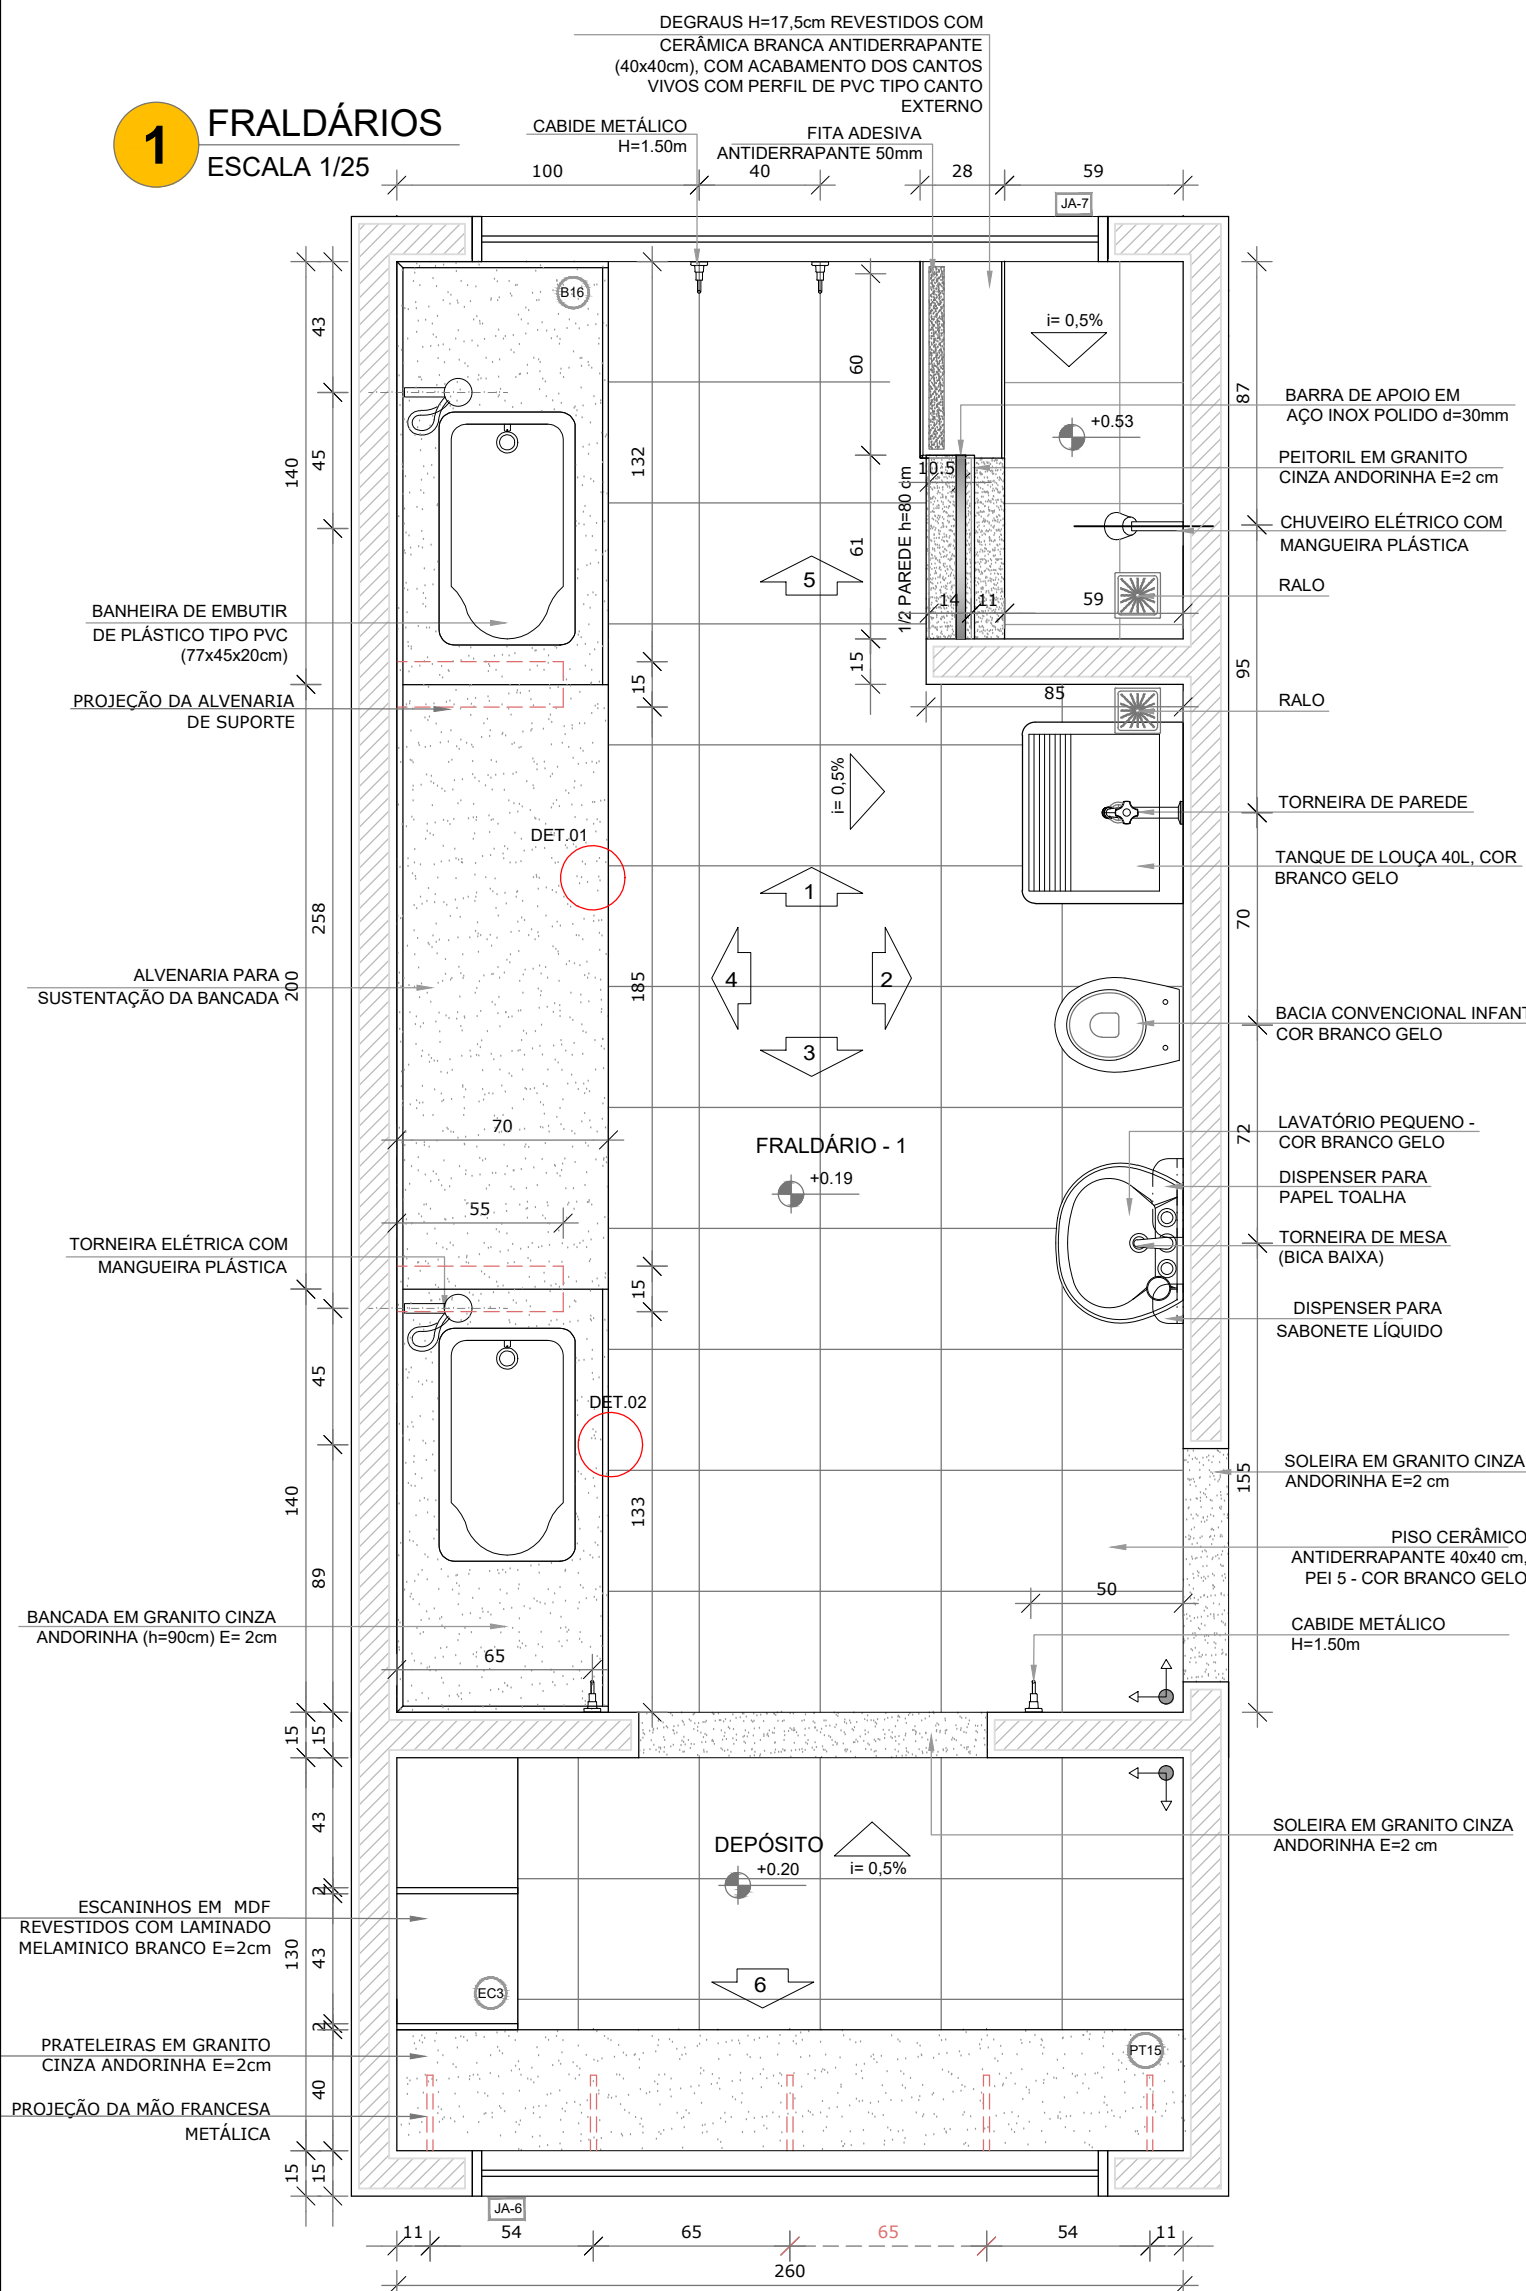

NOTAS

- MEDIDAS E NÍVEIS EM METROS;
- VERIFICAR POSIÇÃO EXATA DOS PILARES NO PROJETO ESTRUTURAL;
- VERIFICAR DETALHES CONSTRUTIVOS PERTINENTES NAS PRANCHAS DE DETALHAMENTO;
- EM CASO DE CONFLITO DE INFORMAÇÕES ENTRE O PROJETO GRÁFICO E O MEMORIAL DESCRITIVO, PREVALECE A INFORMAÇÃO CONTIDA NOS DESENHOS;
- ALTERAÇÕES NESTE PROJETO SOMENTE COM AUTORIZAÇÃO EXPRESSA DO FNDE

REFERÊNCIAS:

- PLANILHA DE QUANTITATIVOS;
- MEMORIAL DESCRITIVO E ESPECIFICAÇÕES TÉCNICAS

LEGENDA:		INDICAÇÃO DE VISTAS
	INDICAÇÃO NÍVEIS PLANTA E CORTE	
	INDICAÇÃO DE CORTES	
	INDICAÇÃO DE FACHADAS	
	INDICAÇÃO DE PORTAS E JANELAS	



CROQUI DE REFERÊNCIA		
01	JULHO/2016	Correção do carimbo.
N.º:	DATA:	DESCRIÇÃO:
CONTROLE DE REVISÕES		

PROJETO PADRÃO - FNDE			
PROPRIETÁRIO: :			
ENDEREÇO:			
MUNICÍPIO - UF:			
PROPRIETÁRIO			
RESP. TÉCNICO		CREA	
AUTOR DO PROJETO		CAU	
DLFO	CREA		
		RA	
OBSERVAÇÕES:			
HIDRAELE Projetos e Serviços Ltda. Engenharia Sanitária e Ambiental - Projetos e Serviços Rua das Avenças nº 01 Renascença 01 - São Luís MA-CEP 65077-620 Home Page: www.hidraele.com.br - Email: hidraele@uol.com.br Fone / Fax: (98) 3235 5557			
CLIENTE:	PREFEITURA MUNICIPAL DE VIANA	DES.:	PROJ.:
EMPENHAMENTO:	PROGRAMA PROINFÂNCIA - PROJETO TIPO 1	ESQ.:	ACBP. TEC.:
TÍTULO:	AMPLIAÇÃO DO BLOCO A - FRALDÁRIO	DATA:	2024
		LODRADOURO:	FOLHA Nº:
		ÁREA DO TERRENO:	19/35
		ÁREA EDIFICADA:	