


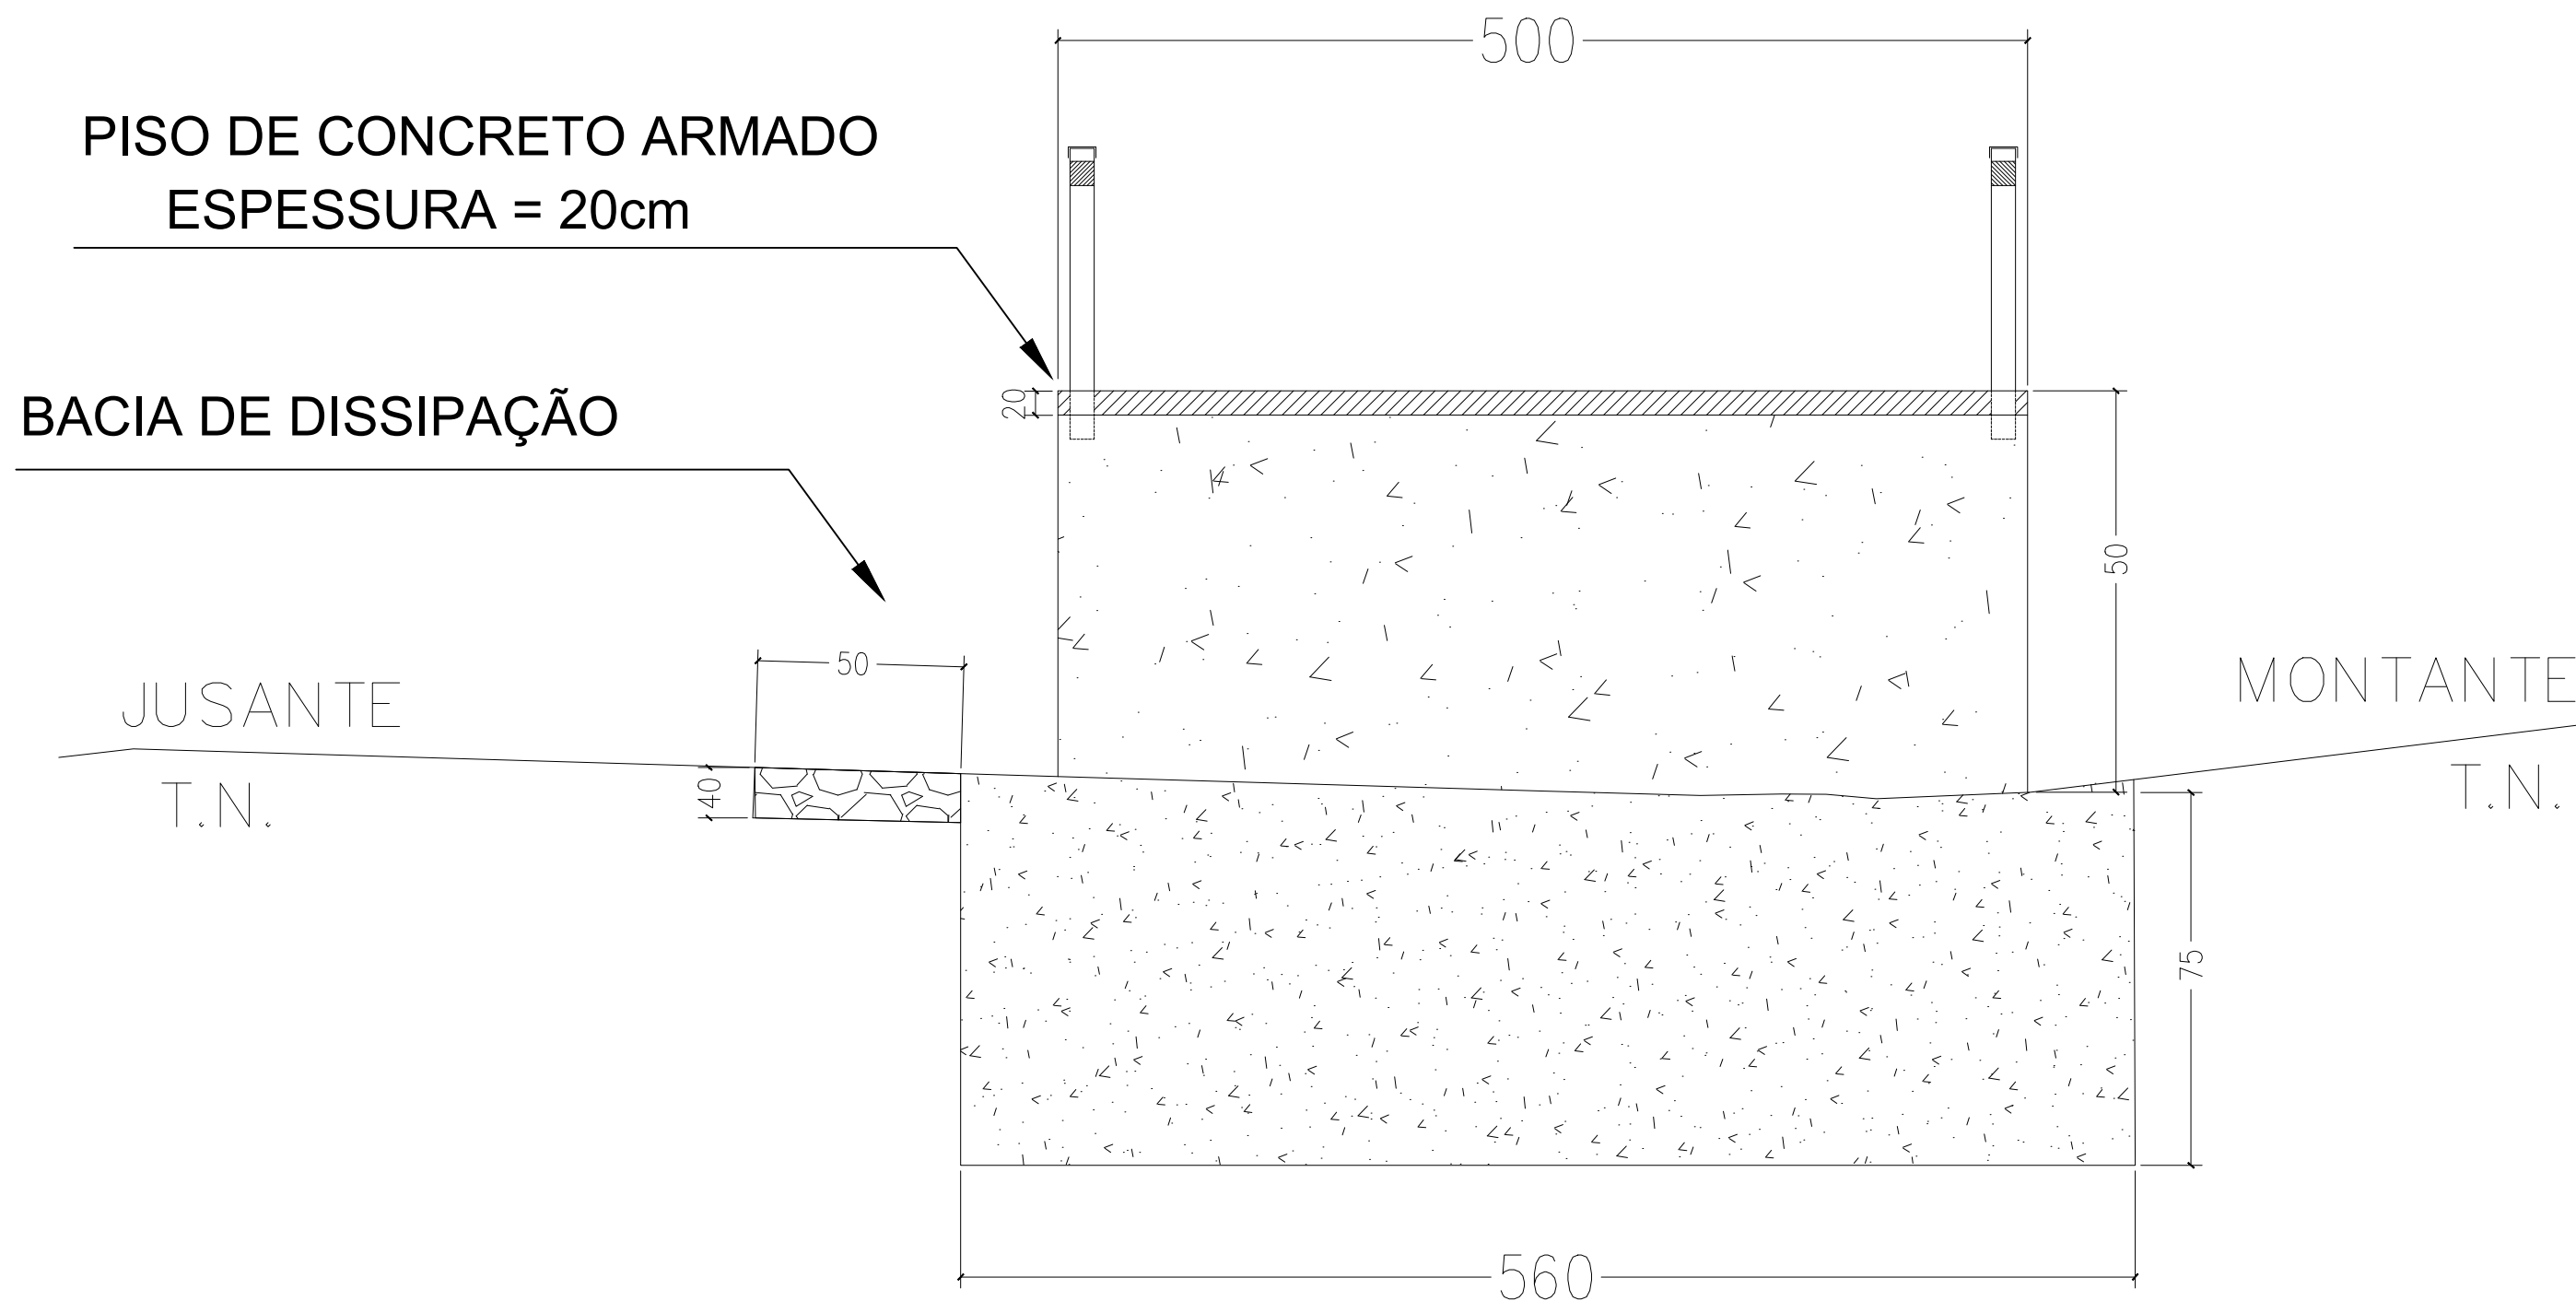

CORTE TRANSVERSAL DA PAREDE

SEM ESCALA

SECRETARIA DA AGRICULTURA FAMILIAR			
OBRA:	CONSTRUÇÃO DE PASSAGEM MOLHADA		
PROJETO:	COORDENADA: 7°14'50.89"S/40°56'40.85"O	ZONA:	ZONA RURAL
MUNICÍPIO:	VILA NOVA DO PIAUÍ	LOCALIDADE:	SÃO JOÃO BATISTA
DESENHO:	PROJETO GEOMÉTRICO	ESCALA:	INDICADA
PROJETISTA:	[Assinatura]		
DATA:	03/2026	REV.:	
FORMATO:		PRANCHA Nº:	02/04