



04 ALÇAS DE CONTENÇÃO(10,00m X 0,50m X H=0,40m(MED))



26 PAREDES INTERNAS DE TRAVAMENTO DISTRIBUÍDAS ENTRE LINHAS DE BUEIROS

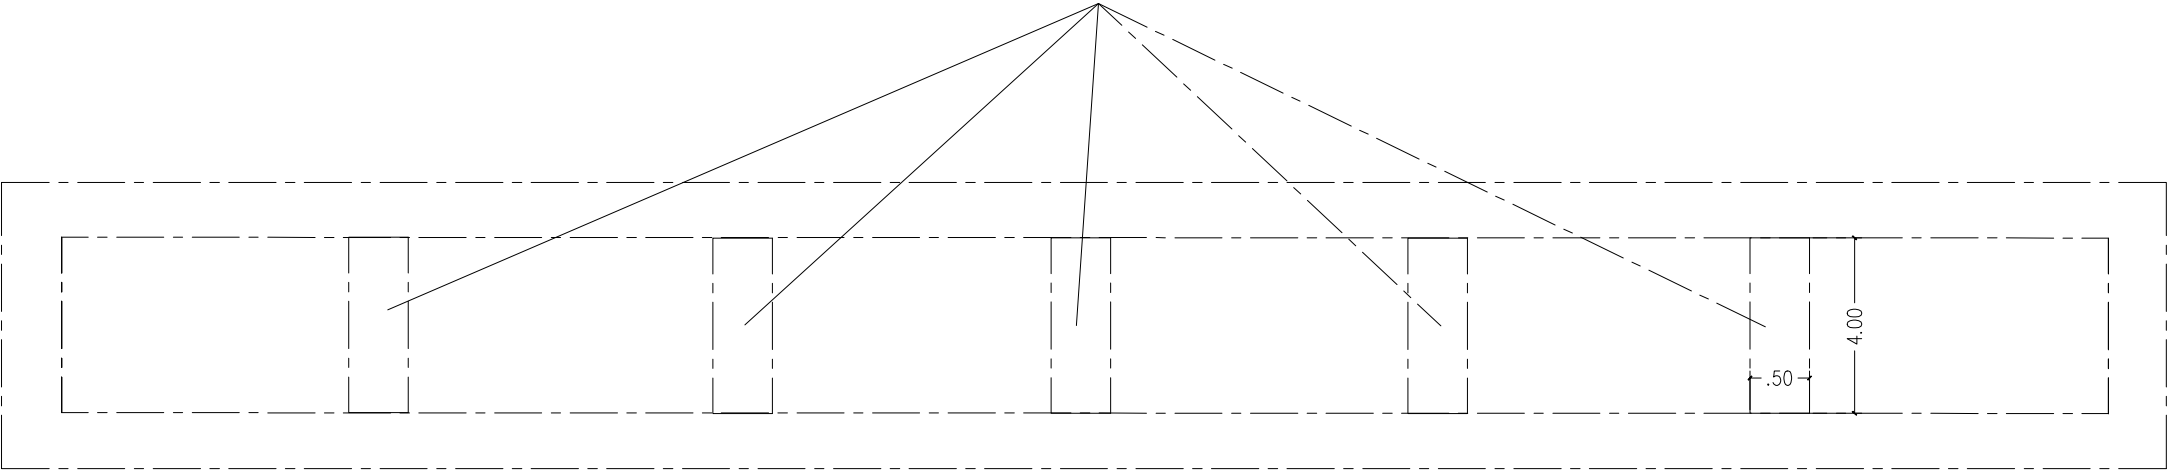

SECRETARIA DA AGRICULTURA FAMILIAR

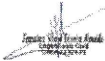OBRA: CONSTRUÇÃO DE PASSAGEM MOLHADA			
PROJETO: COORDENADA: 7°14'50.89"S/40°56'40.85"O		ZONA: ZONA RURAL	
MUNICÍPIO: VILA NOVA DO PIAUÍ		LOCALIDADE: SÃO JOÃO BATISTA	
DESENHO: PAREDES DE TRAVAMENTO + ALÇAS		ESCALA: INDICADA	
PROJETISTA: 	DADOS DE CAMPO:		DESENHO/CAD:
	DATA:	REV.:	FORMATO:
	03/2026		PRANCHA Nº: 03/04