



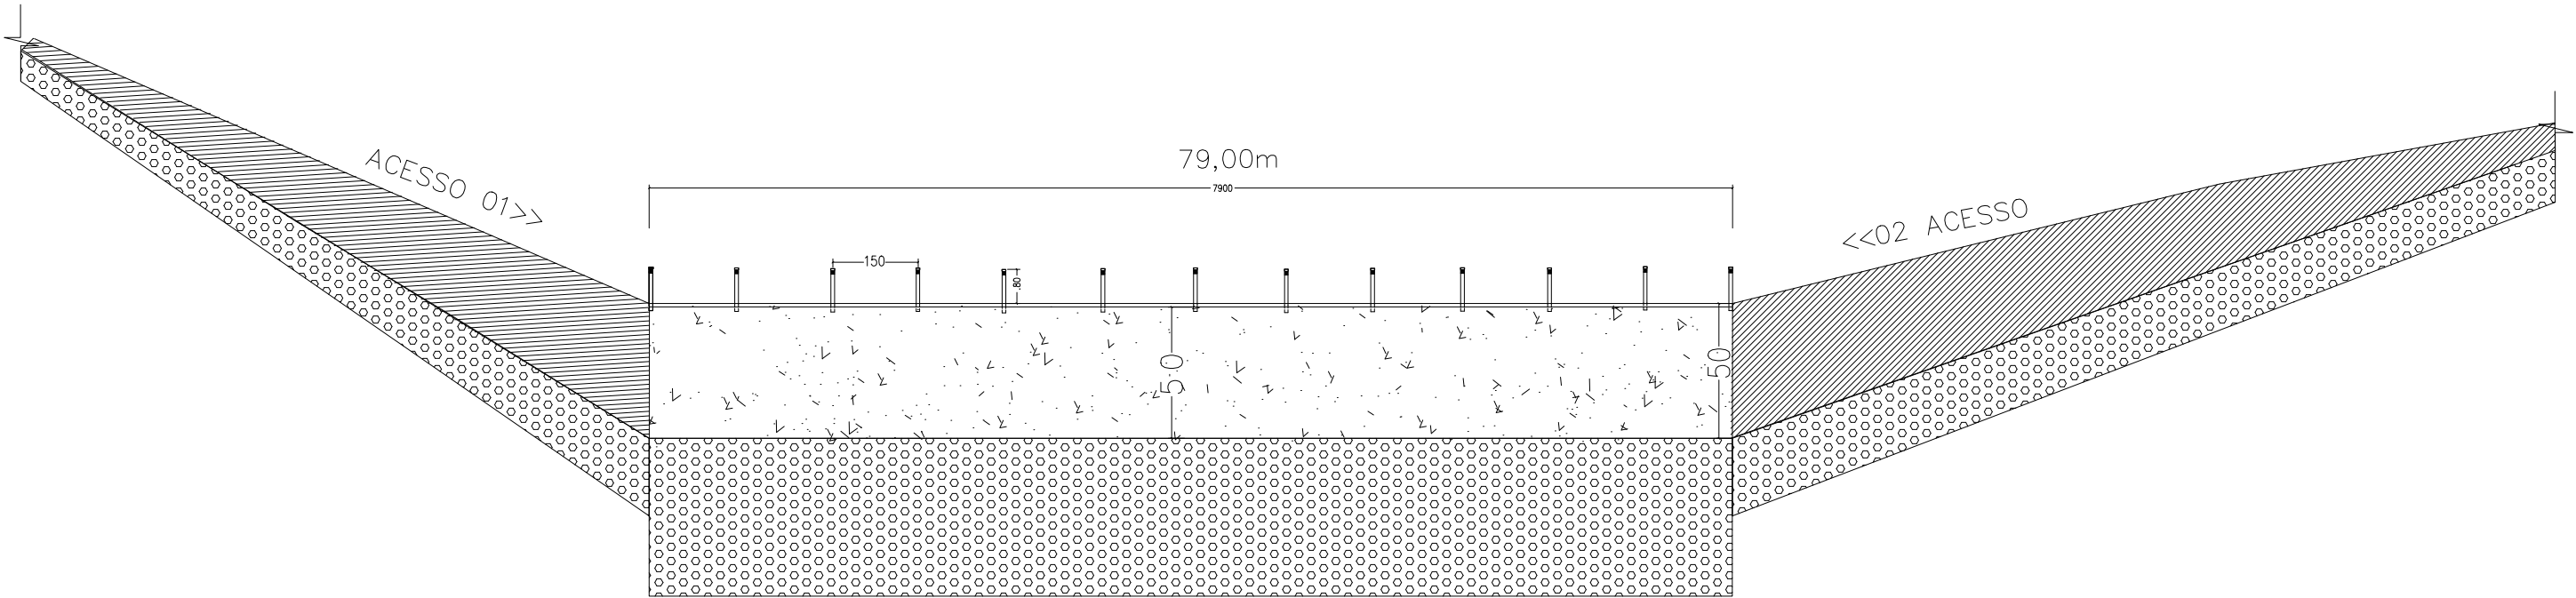

VISTA LONGITUDINAL DA PAREDE DA PASSAGEM MOLHADA
SEM ESCALA

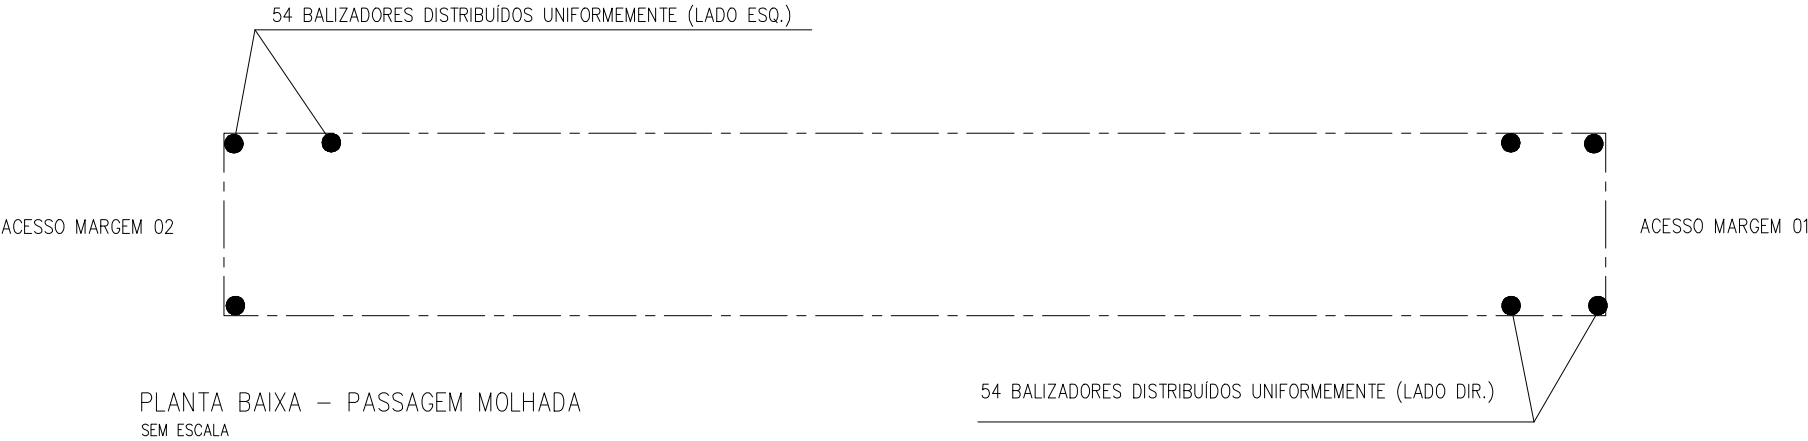

PLANTA BAIXA – PASSAGEM MOLHADA
SEM ESCALA

SECRETARIA DA AGRICULTURA FAMILIAR			
OBRA:	CONSTRUÇÃO DE PASSAGEM MOLHADA		
PROJETO:	COORDENADA: 7°14'50.89"S/40°56'40.85"O	ZONA:	ZONA RURAL
MUNICÍPIO:	VILA NOVA DO PIAUÍ	LOCALIDADE:	SÃO JOÃO BATISTA
DESENHO:	PROJETO GEOMÉTRICO	ESCALA:	INDICADA
PROJETISTA:		DADOS DE CAMPO:	DESENHO/CAD:
	DATA: 03/2026	REV.:	PRANCHA Nº: 01/04