

QUANTITATIVO DE JANELAS					
CÓD	QT	LARGURA	ALTURA	PEIT.	DESCRIÇÃO
J1	2	1,00	0,50	1,60	JANELA DE CORRER EM ALUMÍNIO E VIDRO
J2	5	0,50	0,50	1,60	JANELA PIVOTANTE EM ALUMÍNIO E VIDRO
J3	1	0,40	0,40	1,60	COBOGÓ
J4	3	1,30	0,50	1,60	JANELA DE CORRER EM ALUMÍNIO E VIDRO
J5	3	1,50	1,00	1,37	JANELA DE ABRIR EM MADEIRA, 2 FOLHAS


QUANTITATIVO DE PORTAS E GRADIS					
CÓD	QT	LARGURA	ALTURA	DESCRIÇÃO	
P1	4	0,77	2,10	PORTA DE GIRO EM MADEIRA	
P2	3	0,80	2,10	PORTA DE GIRO EM METALICA	
P3	8	0,87	2,10	PORTA DE GIRO EM METALICA	
P4	1	0,97	2,10	PORTA DE GIRO EM MADEIRA	
P5	1	0,79	0,99	PORTINHOLA DE GIRO EM METALON	
P6	1	1,50	2,10	PORTÃO DE ABRIR EM METAL (GRADE)	

QUADRO GERAL DE ÁREAS INTERNAS		
NOME	ÁREA	PERÍMETRO
BWC	3,06 m²	7,50
CALÇADA	10,38 m²	14,72
CASA	1,97 m²	5,66
COMPRESSOR		
DEPÓSITO	2,87 m²	7,18
INTERTRAVADO	142,48 m²	55,40
RECEPÇÃO	34,94 m²	46,78
SALA 01	9,48 m²	12,32
SALA 02	10,28 m²	14,66
SALA 03	13,32 m²	14,84
SALA 04	11,48 m²	14,76
SALA 05	9,30 m²	12,20
SALA 06	4,86 m²	9,24
SALA 07	3,13 m²	7,10
SALA 08	5,75 m²	9,84
SALA 09	5,38 m²	9,30
SALA 10	5,70 m²	9,60
WC 01	1,84 m²	5,56
WC ACCESS.	3,63 m²	7,62
ÁREA EXTERNA	35,11 m²	25,16
ÁREA EXTERNA	43,45 m²	34,34
ÁREA EXTERNA	60,59 m²	50,76


Ivanildo Freitas de Oliveira  
Engenheiro Civil  
RNI 10165991234  
CREA-PI 30222

IVANILDO FREITAS OLIVEIRA  
Engenheiro Civil


Proprietário	Prefeitura Municipal de Caracol		
Projeto	POSTO DE SAÚDE TARGINO P DIAS	Data	06/11/2025
Conteúdo da prancha	PLANTA BAIXA FINAL E PLANTA DE REFORMA	Escala	Indicada
Folha	A2	Nº prancha	01/04

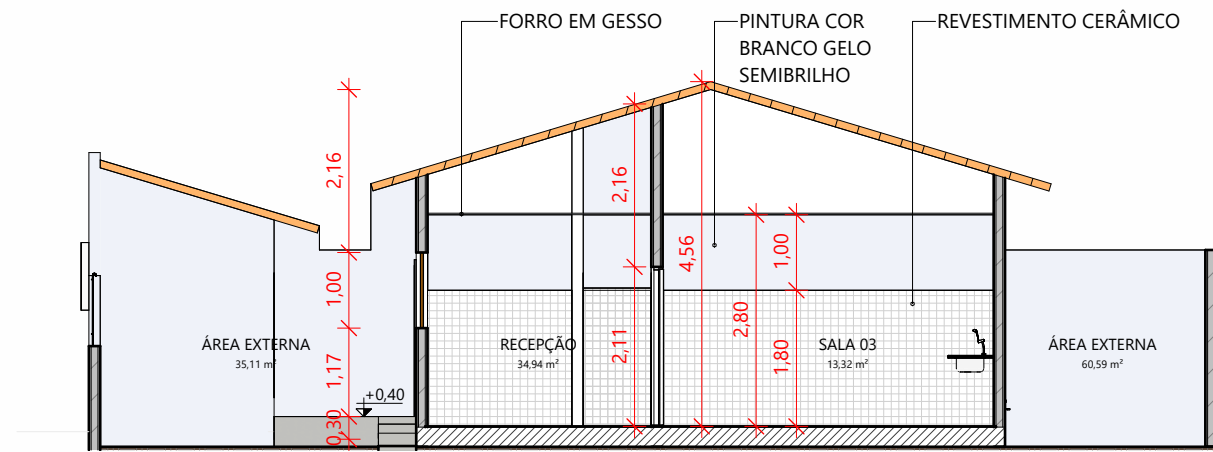


1 CORTE AA  
ESC.: 1 : 100

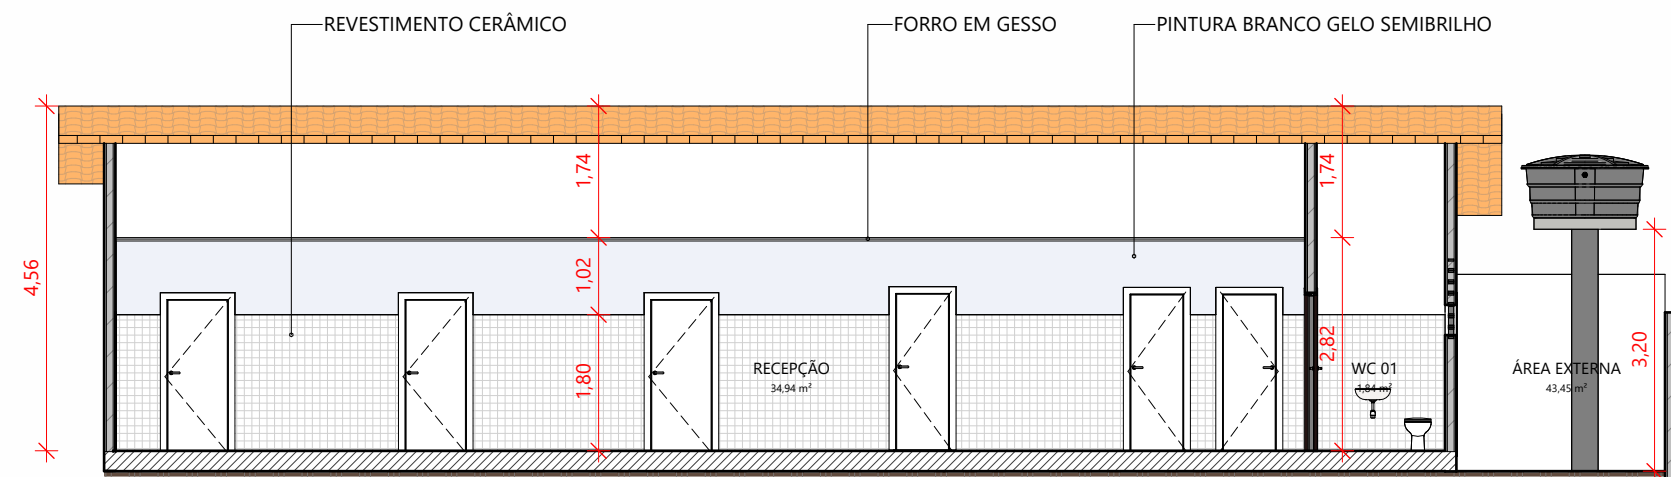

2 CORTE BB  
ESC.: 1 : 100

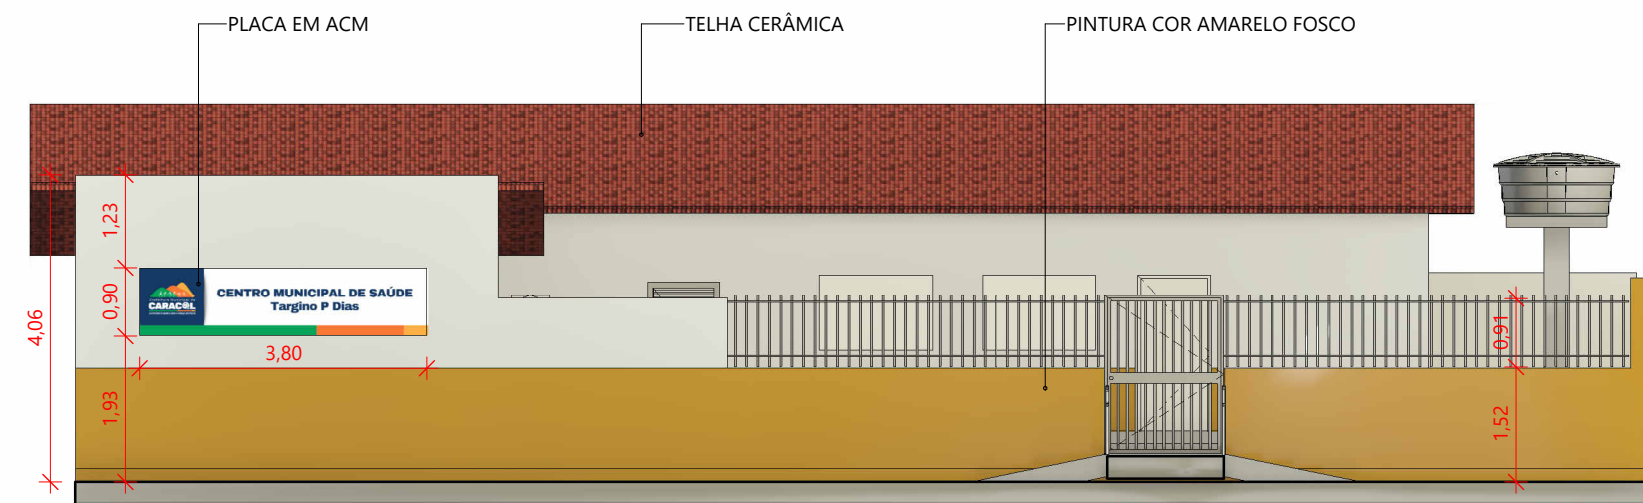

3 FACHADA PRINCIPAL  
ESC.: 1 : 100


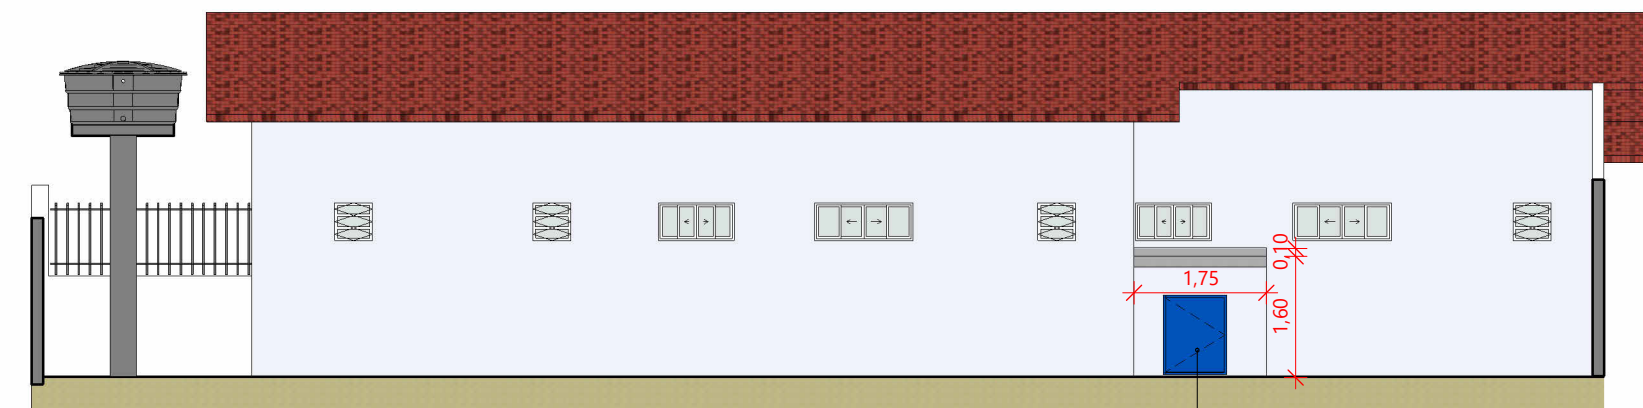


4 FACHADA DE FUNDOS  
ESC.: 1 : 100

Ivanildo Freitas de Oliveira  
Engenheiro Civil  
RNI 19155991234  
CREA/PI 30222

IVANILDO FREITAS OLIVEIRA  
Engenheiro Civil



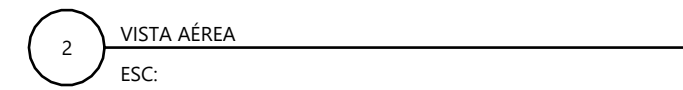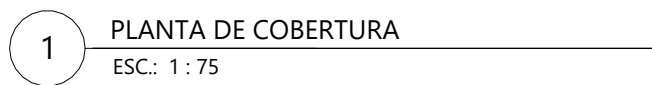

IVANILDO FREITAS OLIVEIRA  
Engenheiro Civil

Proprietário <b>Prefeitura Municipal de Caracol</b>		Folha <b>A2</b>
Projeto <b>POSTO DE SAÚDE TARGINO P DIAS</b>	Data <b>06/11/2025</b>	N° prancha
Conteúdo da prancha <b>PLANTA DE COBERTURA E VISTA AÉREA</b>	Escala <b>Indicada</b>	<b>03/04</b>





Proprietário		<h1>Prefeitura Municipal de Caracol</h1>	
Projeto	POSTO DE SAÚDE TARGINO P DIAS	Data	06/11/2025
Conteúdo da prancha	VISTA 3D	Escala	Indicada
		Folha	<div>A2</div> <div>Nº prancha</div> <div>04/04</div>