




PLANTA DE DETALHAMENTO DA QUADRA DE BASKETEBOL
ESCALA 1/100

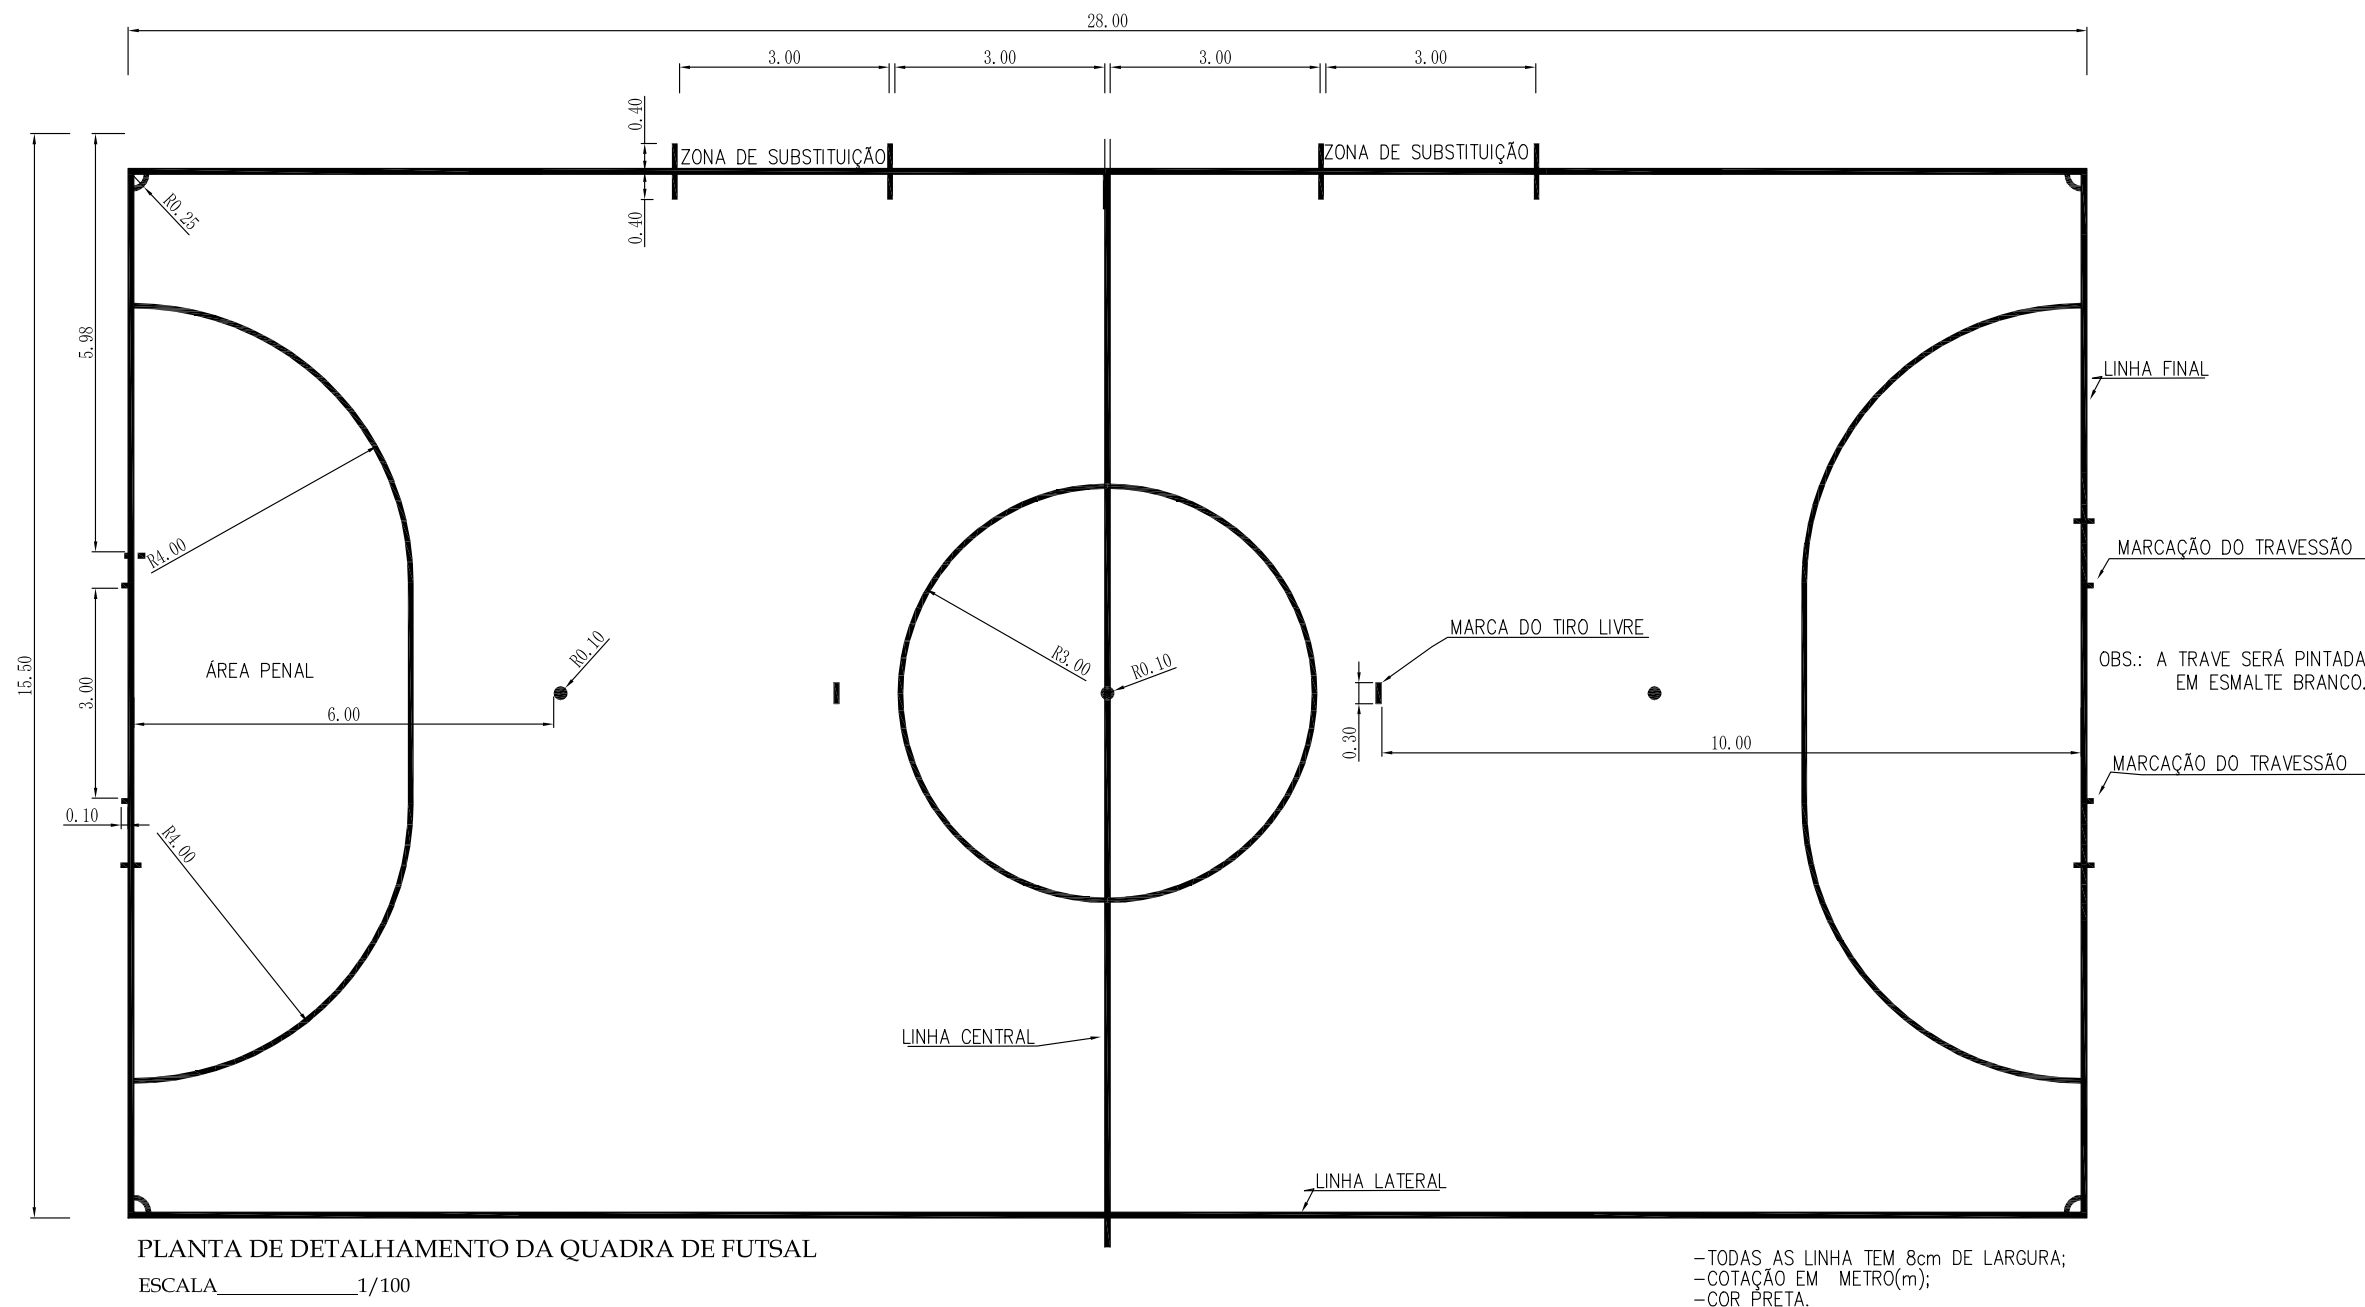


PLANTA DE DETALHAMENTO DA QUADRA DE FUTSAL
ESCALA 1/100

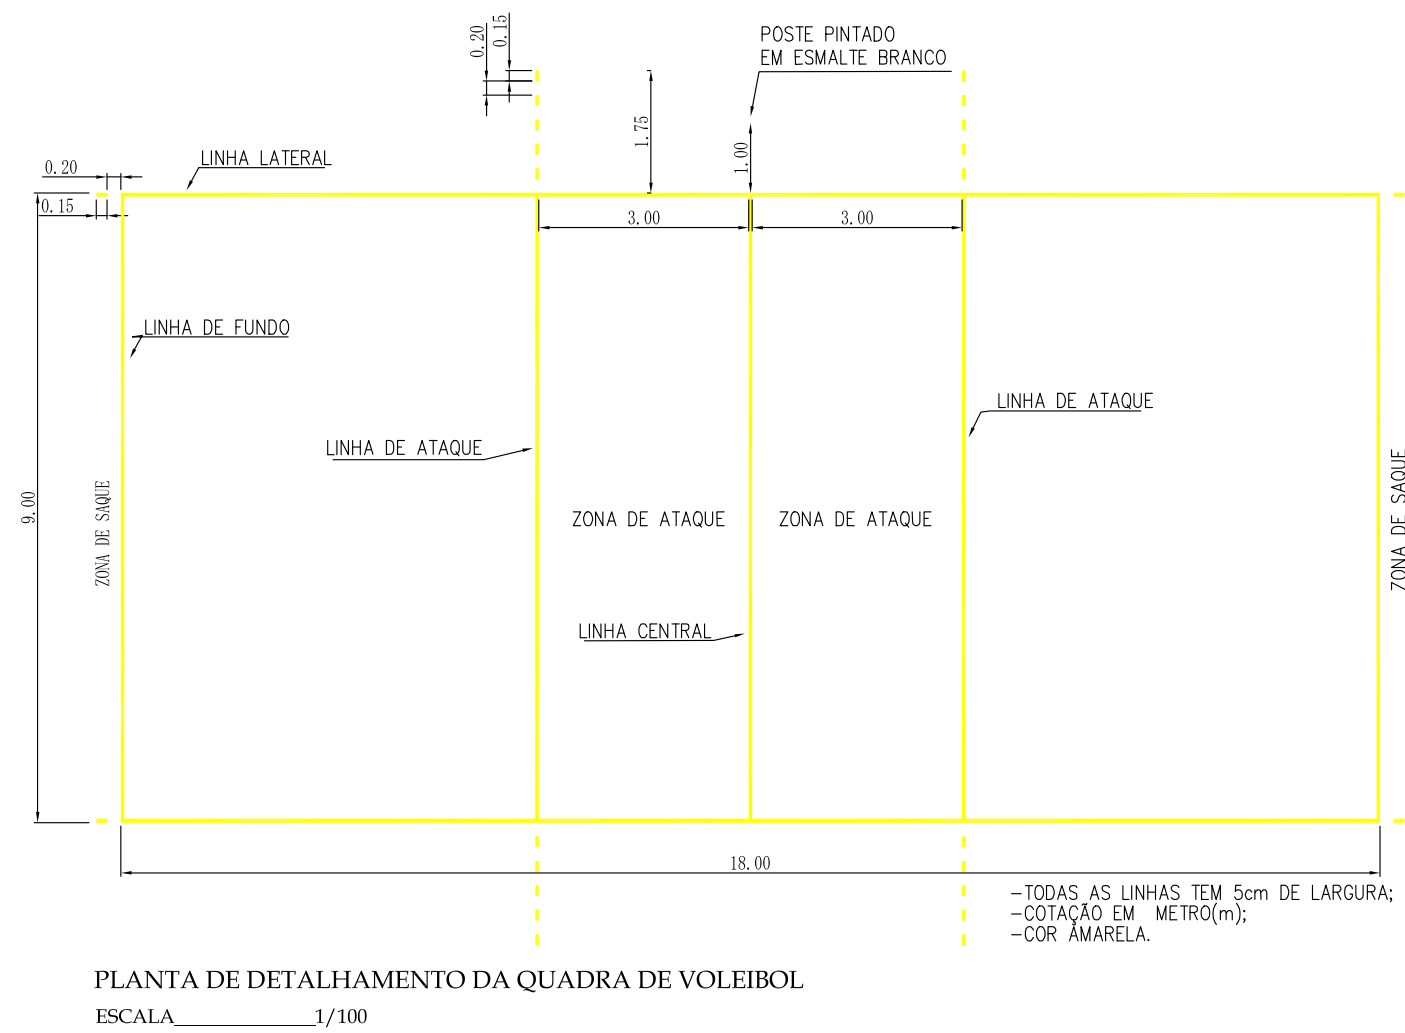


PLANTA DE DETALHAMENTO DA QUADRA DE VOLEIBOL
ESCALA 1/100

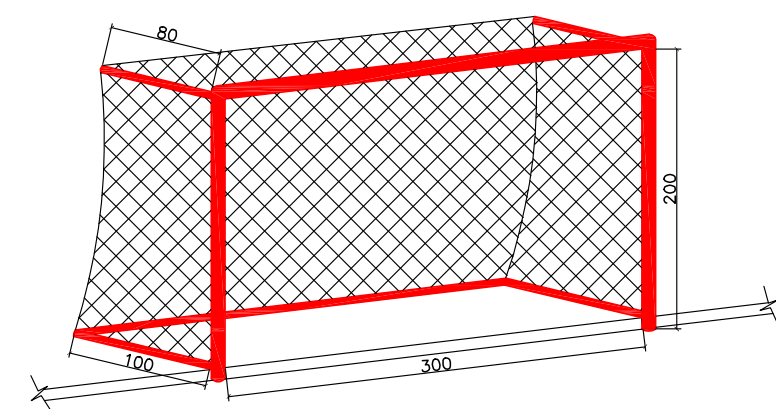


TRAVE PARA FUTSAL - PERSPECTIVA
ESCALA 1/50

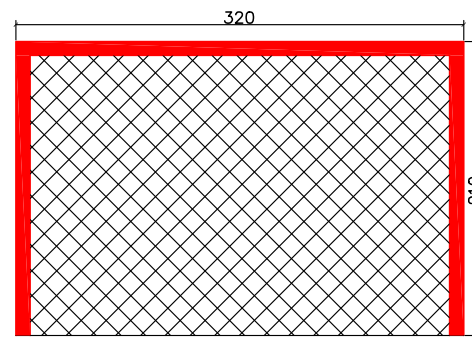

TRAVE PARA FUTSAL
VISTA FRONTAL
ESCALA 1/50

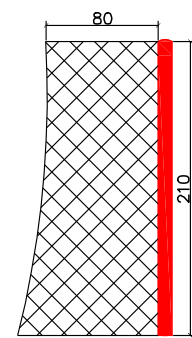

TRAVE PARA FUTSAL
VISTA LATERAL
ESCALA 1/50

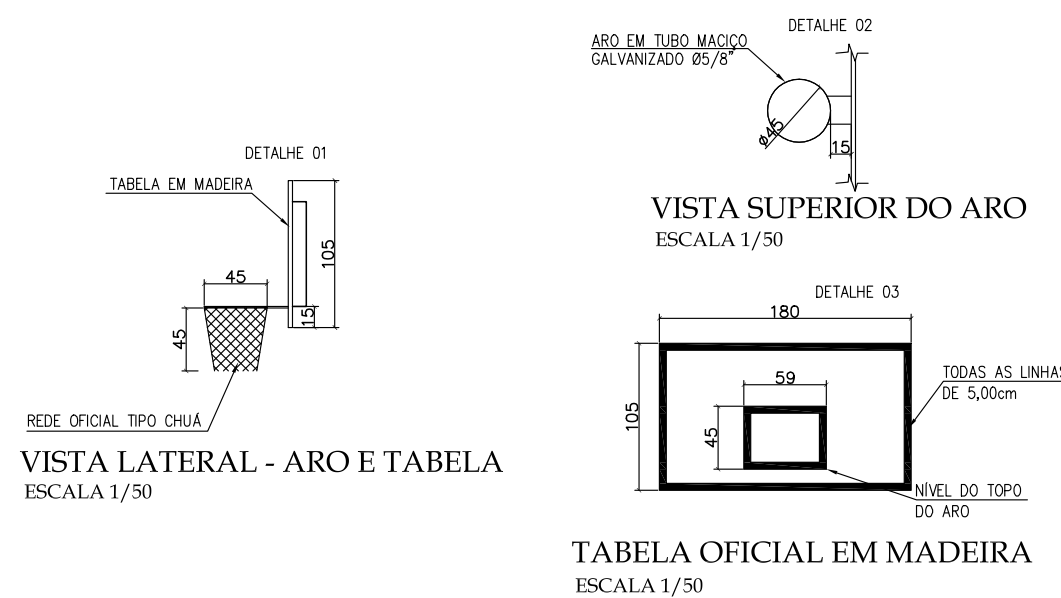

VISTA SUPERIOR DO ARO
ESCALA 1/50

VISTA LATERAL - ARO E TABELA
ESCALA 1/50


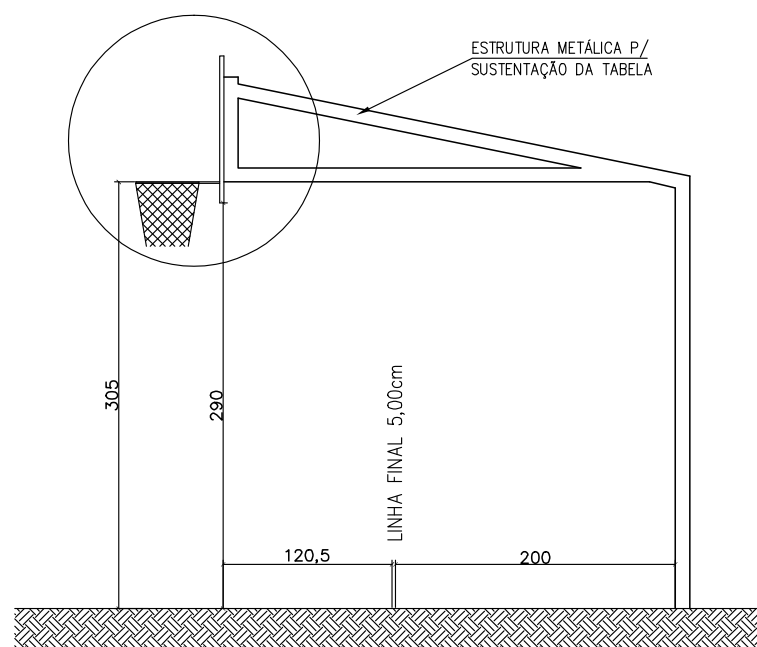


TABELA OFICIAL PARA BASQUETE
ESCALA 1/50

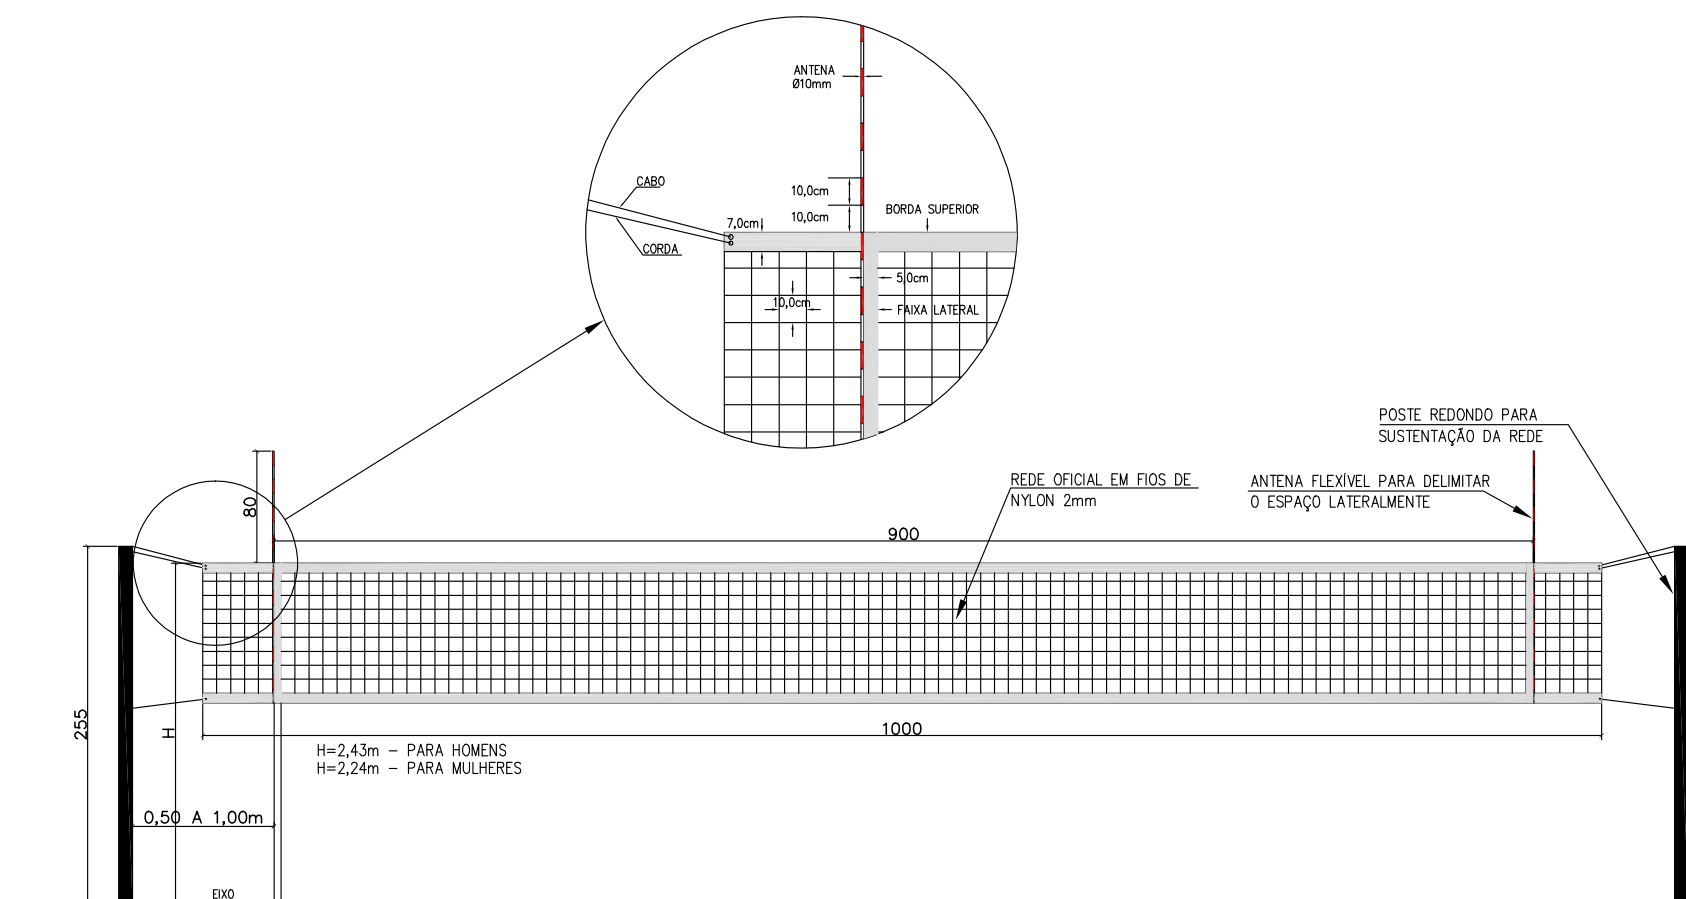

REDE OFICIAL PARA VOLEIBOL
ESCALA 1/50

Planacon Planejamento e Consultoria				PLANEJAMENTO E APOIO TÉCNICO DE PROJETOS			
CLIENTE: MATRINXÃ SERVIÇOS DE CONSTRUÇÕES LTDA							
PROJETO EXECUTIVO : CONSTRUÇÃO DE QUADRA DE ESPORTE				LOCALIDADE: MARRECAS			
CONVÊNIO Nº: 834359/2016 CODEVASF / P.M. SÃO JOÃO DO PIAUI				ART: -			
DESENHO: DEMARCAÇÃO DA QUADRA E EQUIPAMENTOS ESPORTIVOS				ESCALA: INDICADA			
PROJETISTA: André Cláudio de Magalhães Engenheiro Civil - CREA 130565128 CPF 882.810.833-03				DADOS DE CAMPO: WANDERSON		DESENHO/CAD: ELENIR	
DATA: 2020		REV: 00		FORMATO: A1		PRANCHA Nº: 04/05	