


PLANTA DA RUA
ESCALA: 1:1000

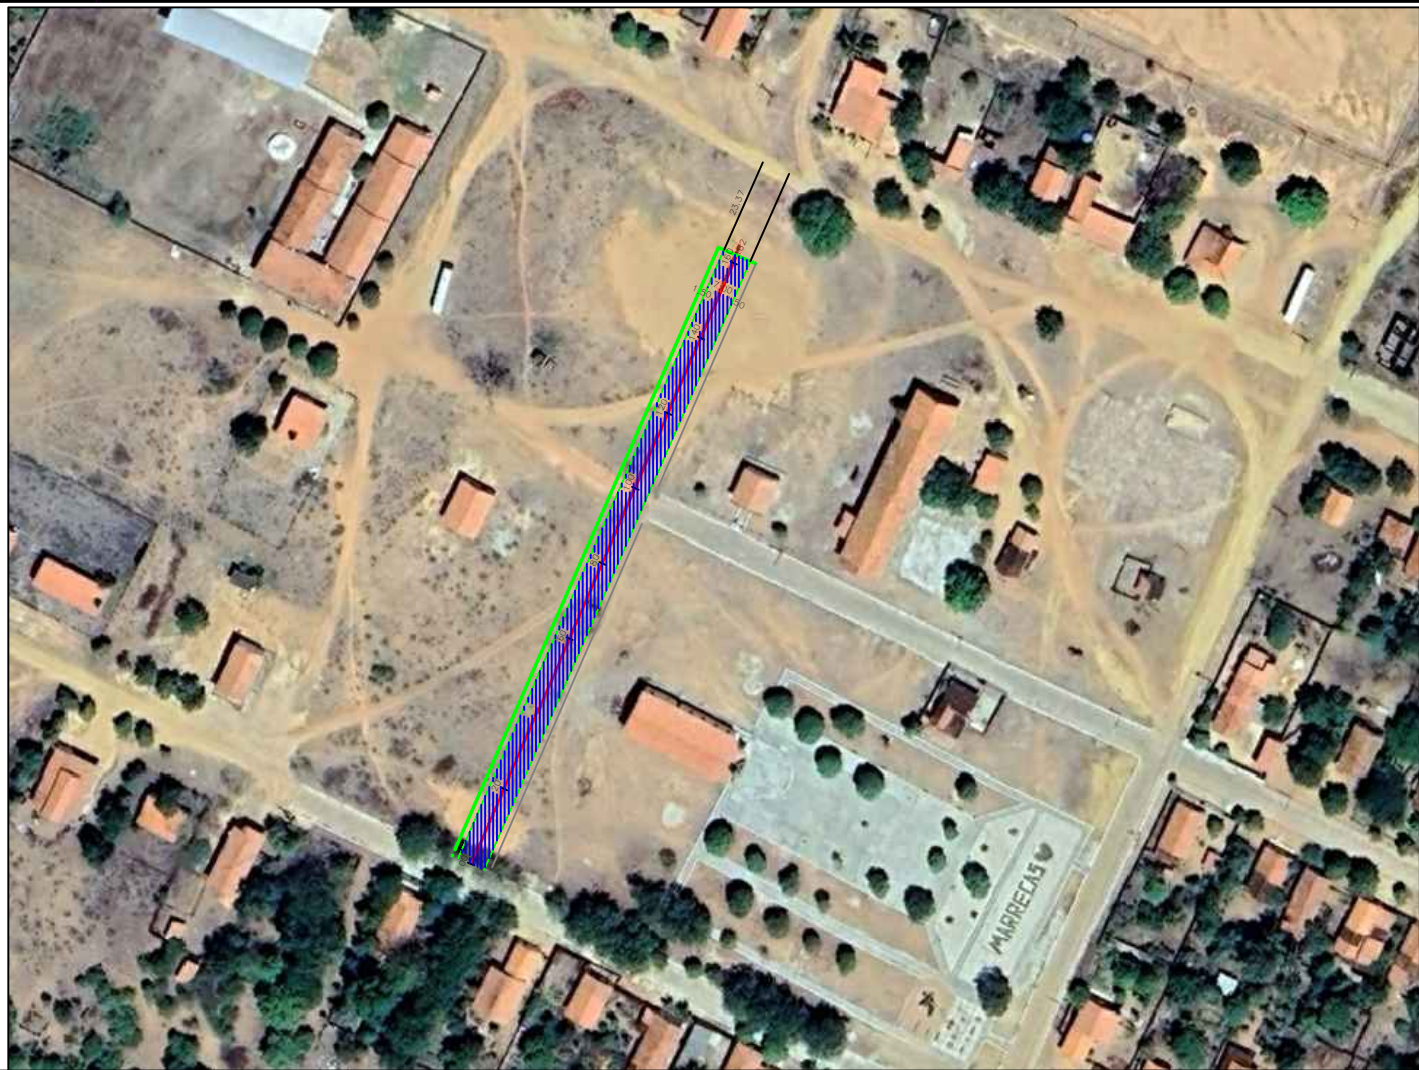

PLANTA DE LOCALIZAÇÃO

QUANDIDADES DE MATERIAIS							
Nº	ESPECIFICAÇÃO	COMP. (m)	LARG. (m)	AREA (m²)	QUANT. PARALELEPIDO (mil)	MEIO FIO (m)	SARJETA (m²)
1	RUA PROJETADA	162,00	7,00	1.134,00	56,70	324,00	97,20

SEÇÃO TIPO DO PAVIMENTO
Escala 1:100

