
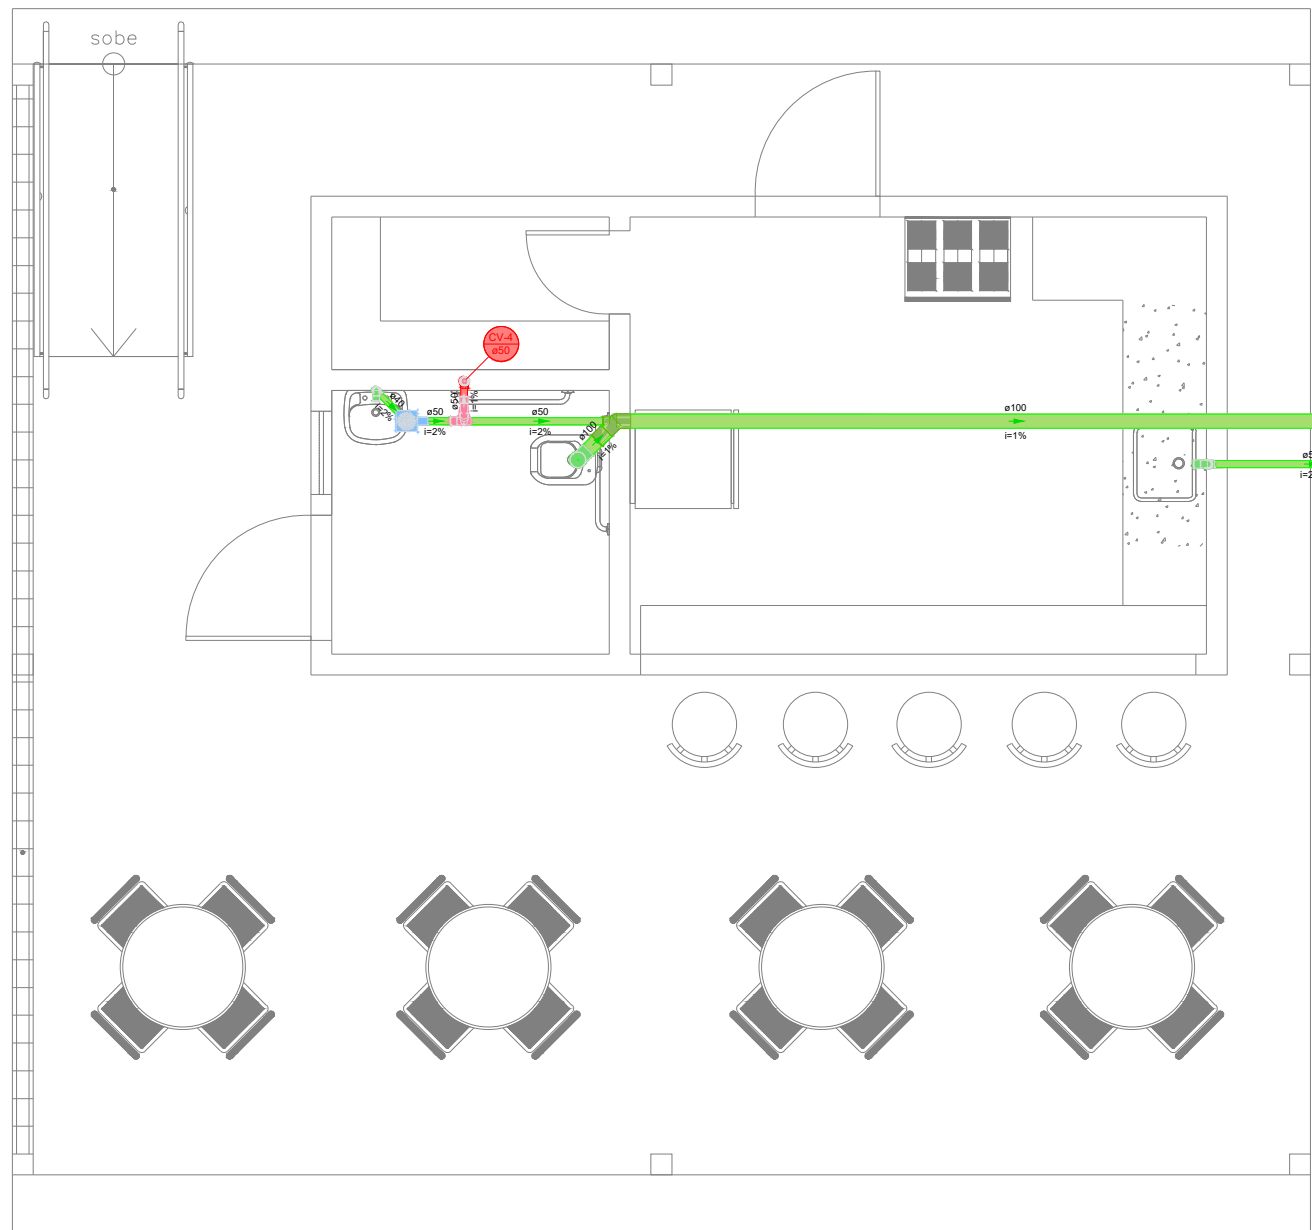


Legenda - QUIOSQUE	
	Caixa Sifonada
	Caixas de Gordura
	Joelho 45- sobe
	Junção simples c/ redução
	Lavatório de Uso Geral
	Pia de Cozinha Residencial com Sifão 50mm
	Ramais de Ventilação
	Te sanitário
	Vaso Sanitário c/ J90°
	Válvula admissora de ar

Legenda - VESTIÁRIO	
	Caixa Sifonada
	Caixas Inspeção Esgoto Sifonada
	Joelho 45
	Joelho 45- sobe
	Junção simples
	Junção simples c/ redução
	Lavatório de Uso Geral
	Mictório de Descarga Automática- DN 40mm
	Ralo com grelha
	Ramais de Ventilação
	Terminal de ventilação- coluna
	Vaso Sanitário c/ J90°

Legenda - CHUVEIRO	
	Ralo com grelha

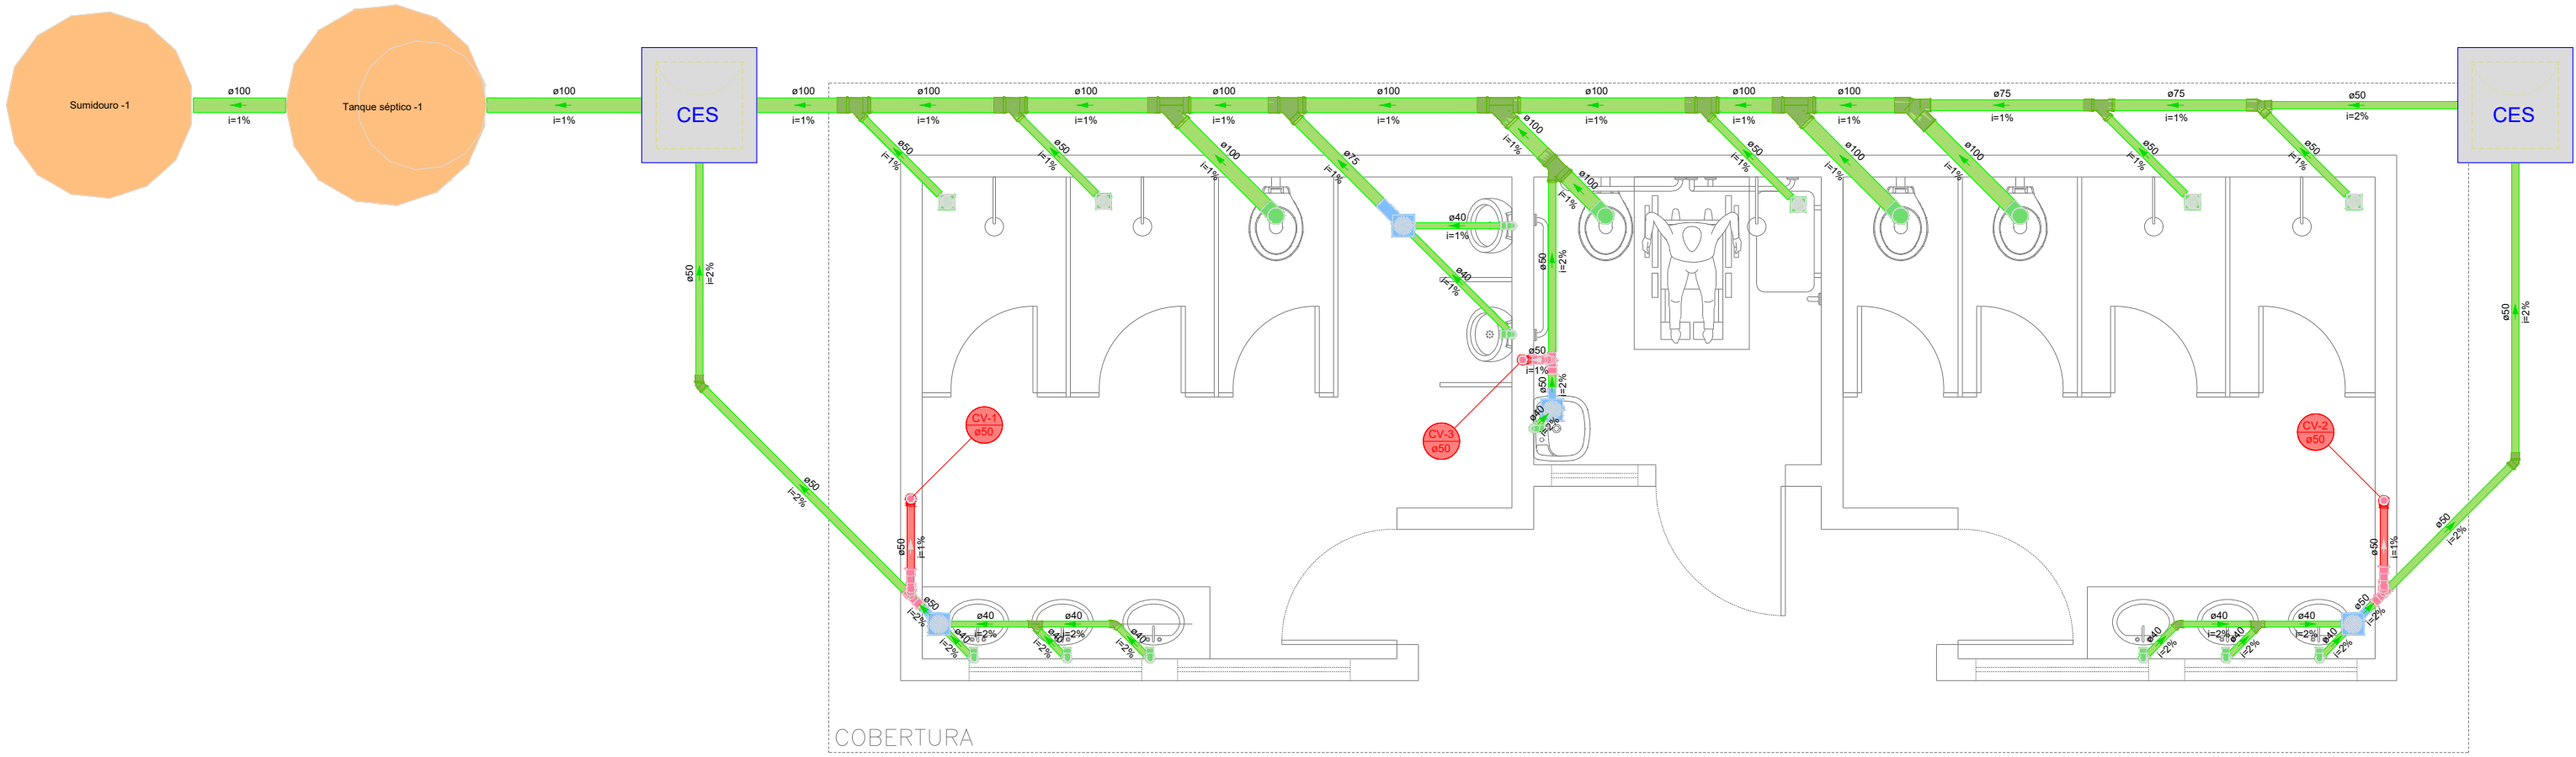

Emerson M. M. de Castro  
ENGENHEIRO CIVIL  
RNP: 1918827737  
CREA/PI: 35865

PREFEITURA MUNICIPAL DE SÃO JOÃO DO PIAUÍ - PI

TÍTULO  
REFORMA DE COMPLEXO ESPORTIVO

ENDEREÇO DA OBRA  
PARQUE 5 DE JULHO

MUNICÍPIO:  
SÃO JOÃO DO PIAUÍ - PI

DATA:  
2024

ASSUNTO:  
PROJETO SANITÁRIO

ESCALA:  
INDICADA

FOLHA:  
01/01