
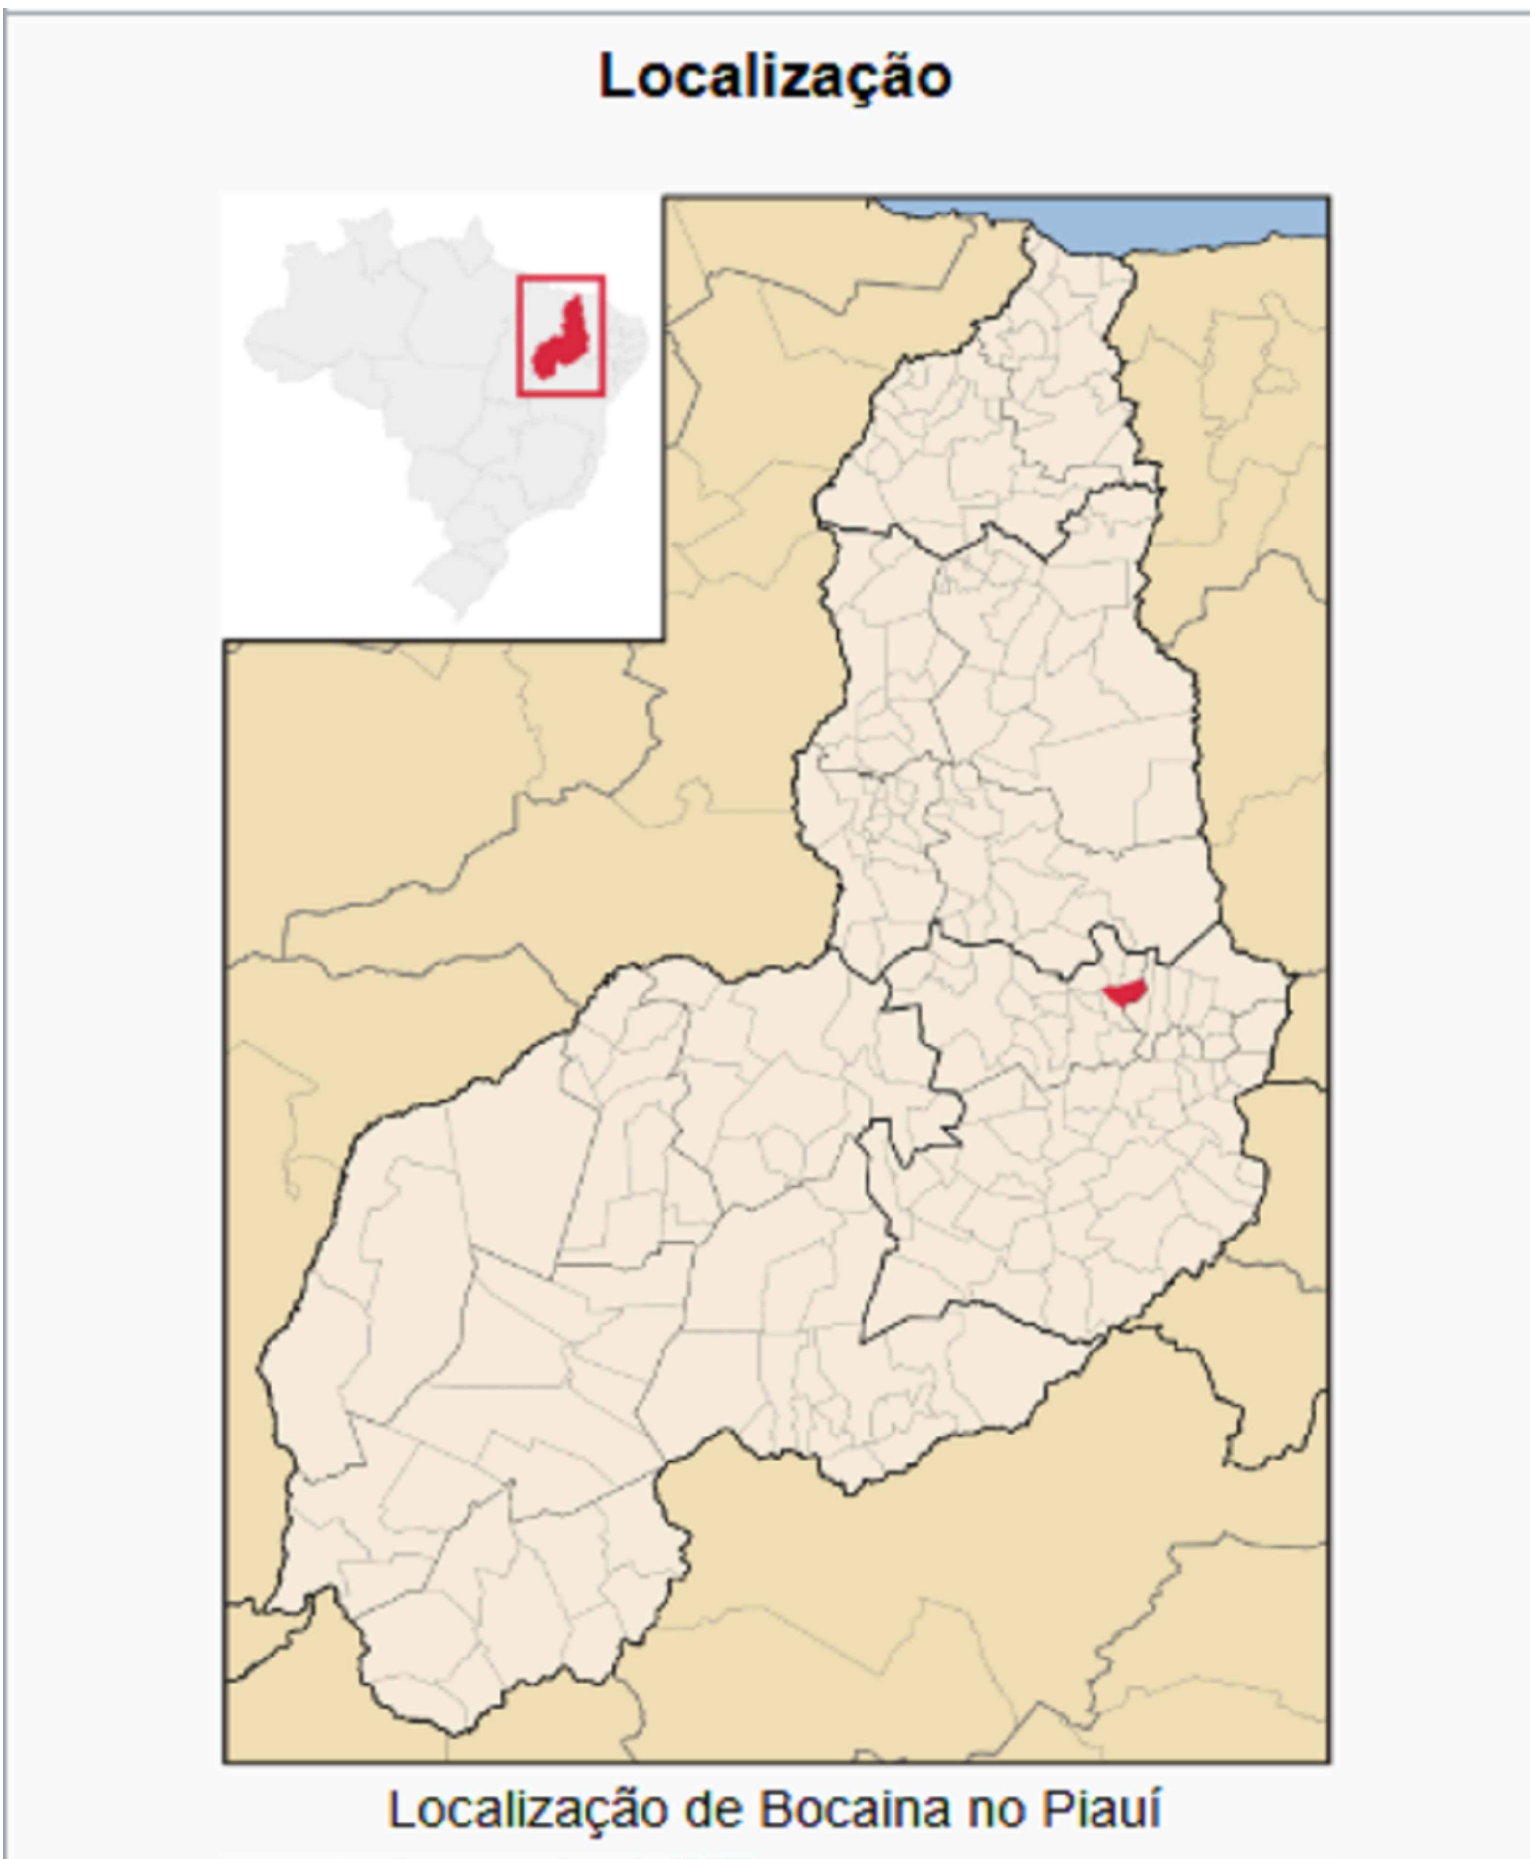


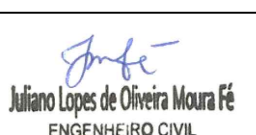

PROJETO GEOMÉTRICO - PLANTA DE LOCALIZAÇÃO DA INTERVENÇÃO

CONTEÚDO: PLANTA DE LOCALIZAÇÃO DA INTERVENÇÃO			
CLIENTE: PREFEITURA MUNICIPAL BOCAINA - PI			
PROJETISTA: ENG. CIVIL JULIANO LOPES DE OLIVEIRA MOURA FÉ	LOCAL: ZONA RURAL DO MUNICÍPIO		
 Juliano Lopes de Oliveira Moura Fé ENGENHEIRO CIVIL CREA-PI 1919810250	FORMATO: A1	PRANCHA: 01/05	ESCALA: INDICADA
	DATA: 2026	PROPOSTA: 068962/2025	