
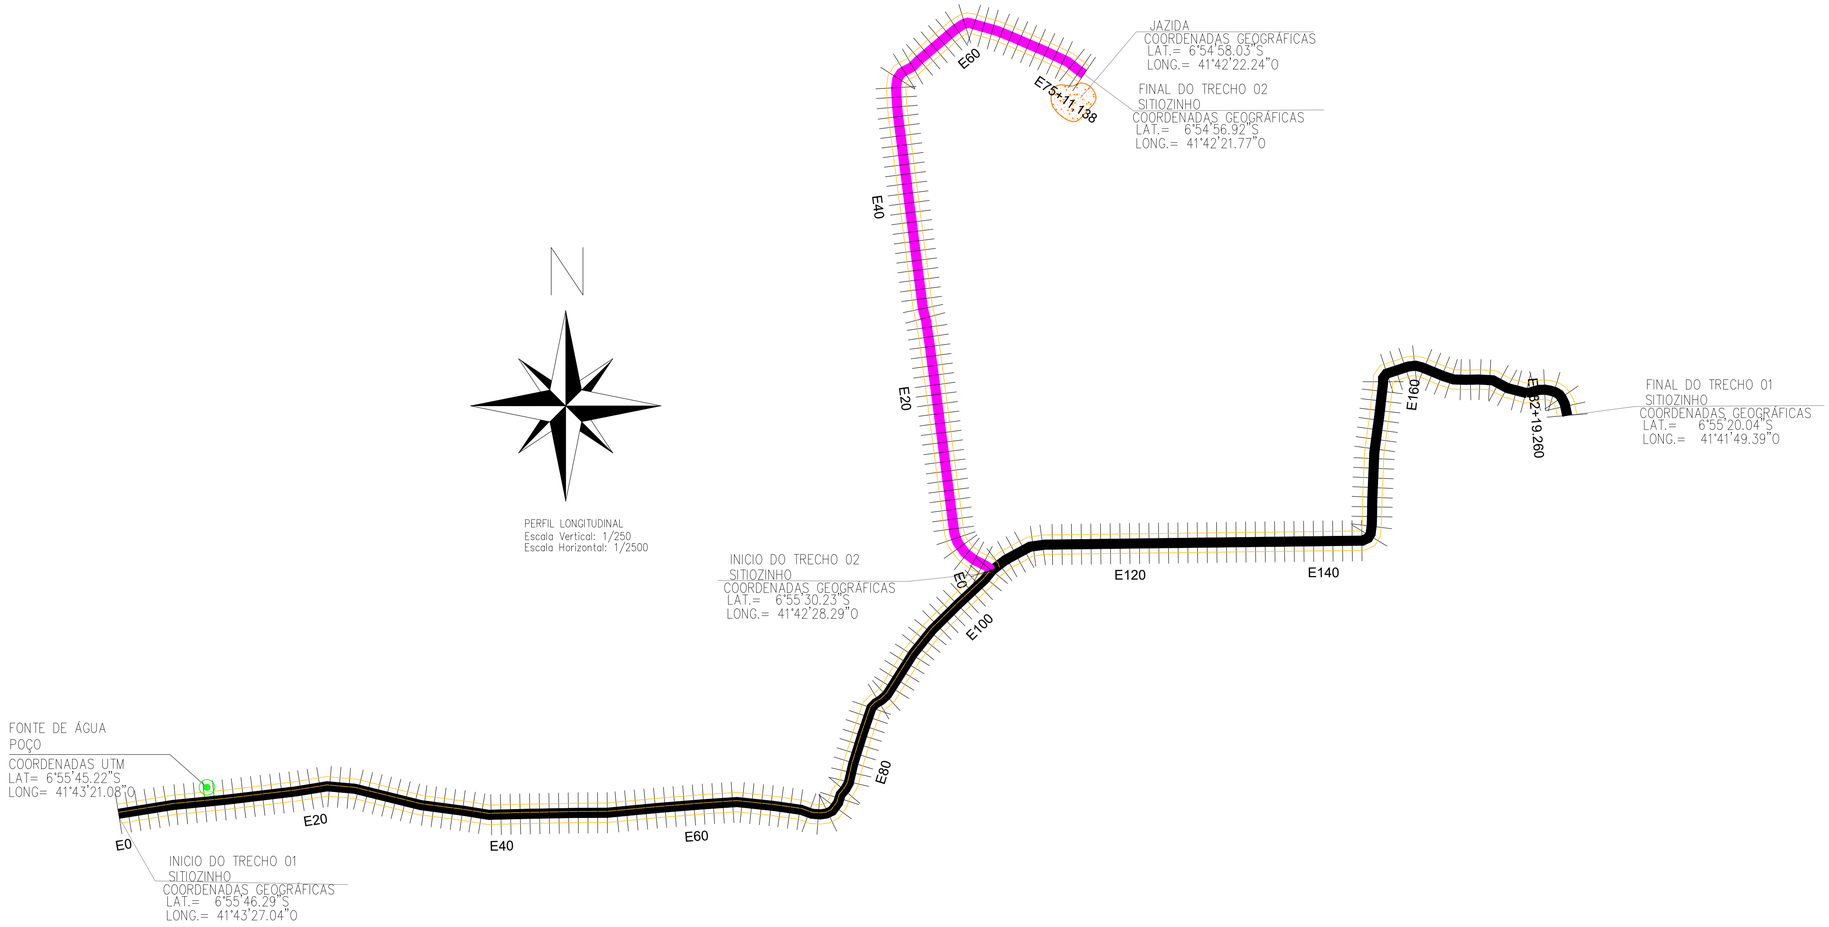


LEGENDA

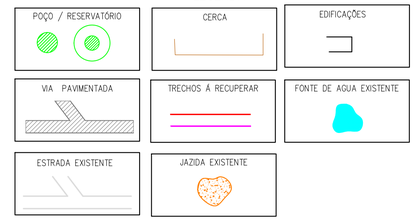

QUADRO RESUMO DA RECUPERAÇÃO

Nº	TRECHO	DIMENSÕES (m)	ESTACAS	COORDENADAS GEO	
				INÍCIO TRECHO	FINAL TRECHO
1	SITIOZINHO TRECHO 1	EXTENSÃO= 3.659,26m LARGURA= 6,00m	E0 E182+19,260	LAT.= 6°55'46.27"S LONG.= 41°43'27.03"O	LAT.= 6°55'20.04"S LONG.=41°41'49.39"O
2	SITIOZINHO TRECHO 2	EXTENSÃO=1.511,14m LARGURA= 6,00m	E0 E75+11,140	LAT.= 6°55'30.23"S LONG.= 41°42'28.29"O	LAT.= 6°54'56.92"S LONG.= 41°42'21.77"O

LEGENDA/ IDENTIFICAÇÃO

				COORDENADAS GEOGRÁFICAS
1	JA – JAZIDA DE SOLO	-	-	JA– 6°55'45.22"S/ 41°43'21.08"O
2	FA – FONTE DE ÁGUA	-	-	FA– 6°54'58.02"S/41°42'22.22"O

VERMELHA CONSULTORIA — VERMELHA CONSULTORIA LTDA

CLIENTE: PREFEITURA MUNICIPAL DE DOM EXPEDITO LOPES - PI			
PROJETO: ADEQUAÇÃO DE ESTRADAS VICINAIS (REVESTIMENTO PRIMÁRIO)			LOCAL: LOC. SITIOZINHO/ TRECHO 1
CONVÊNIO Nº: 925495/2021 MINISTÉRIO DA AGRICULTURA E PECUÁRIA			
DESENHO: LEVANTAMENTO TOPOGRÁFICO/ PLANTA GERAL			ESCALA: 1/2500
DADOS DE CAMPO: CLIENTE	DESENHO/CAD: JANAIRY	PROJETISTA: Leticia da Cruz Vieira Engenheira Civil CREA: 1920344721	Nº DO DESENHO: 02
DATA: 2026	FORMATO: A1 / REV.: 00		PRANCHA Nº: PG 01/01