
PERFIL LONGITUDINAL – SITOZINHO TRECHO 1
Escala Vertical: 1/250
Escala Horizontal: 1/2500

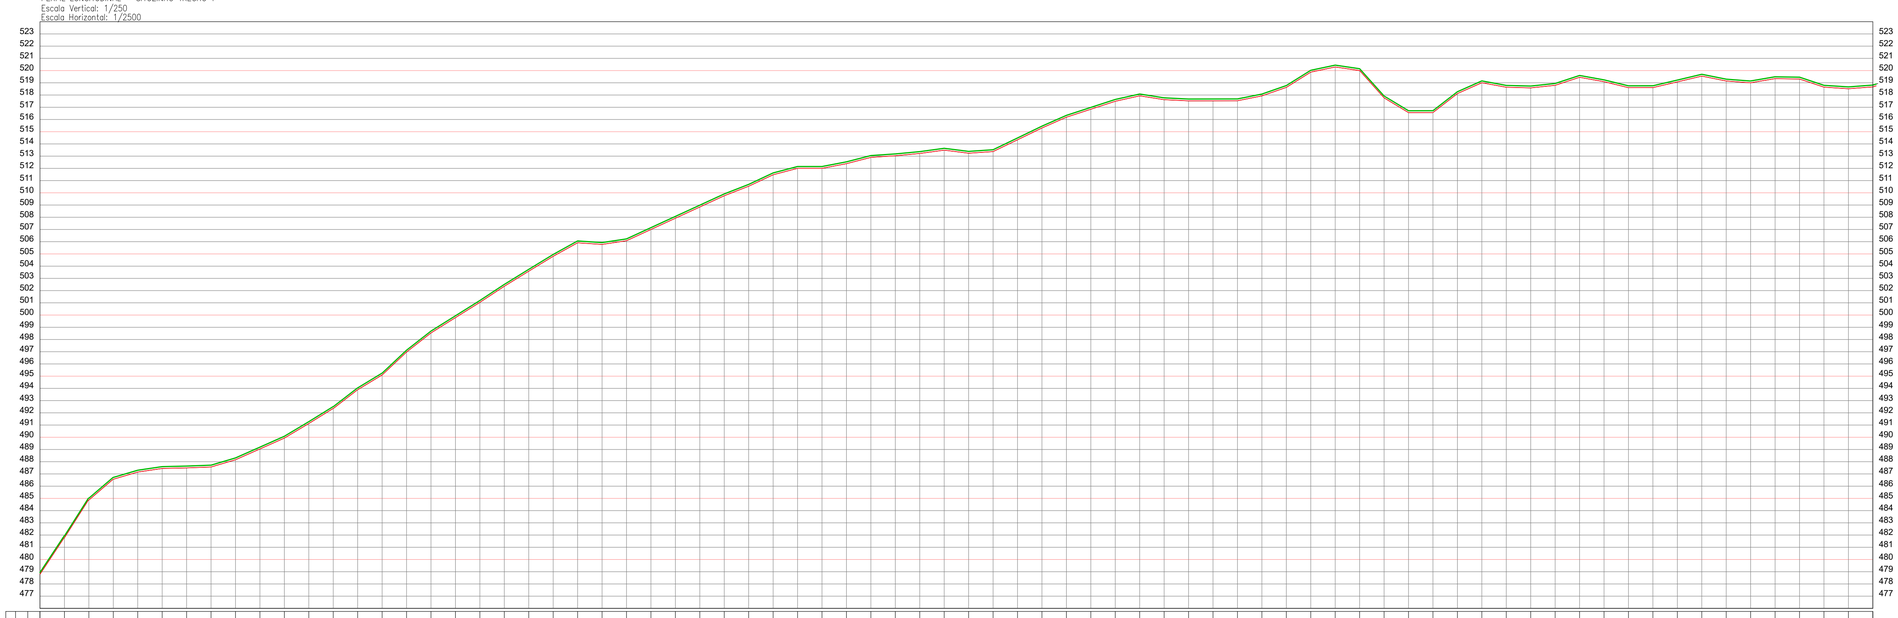

| | | |