



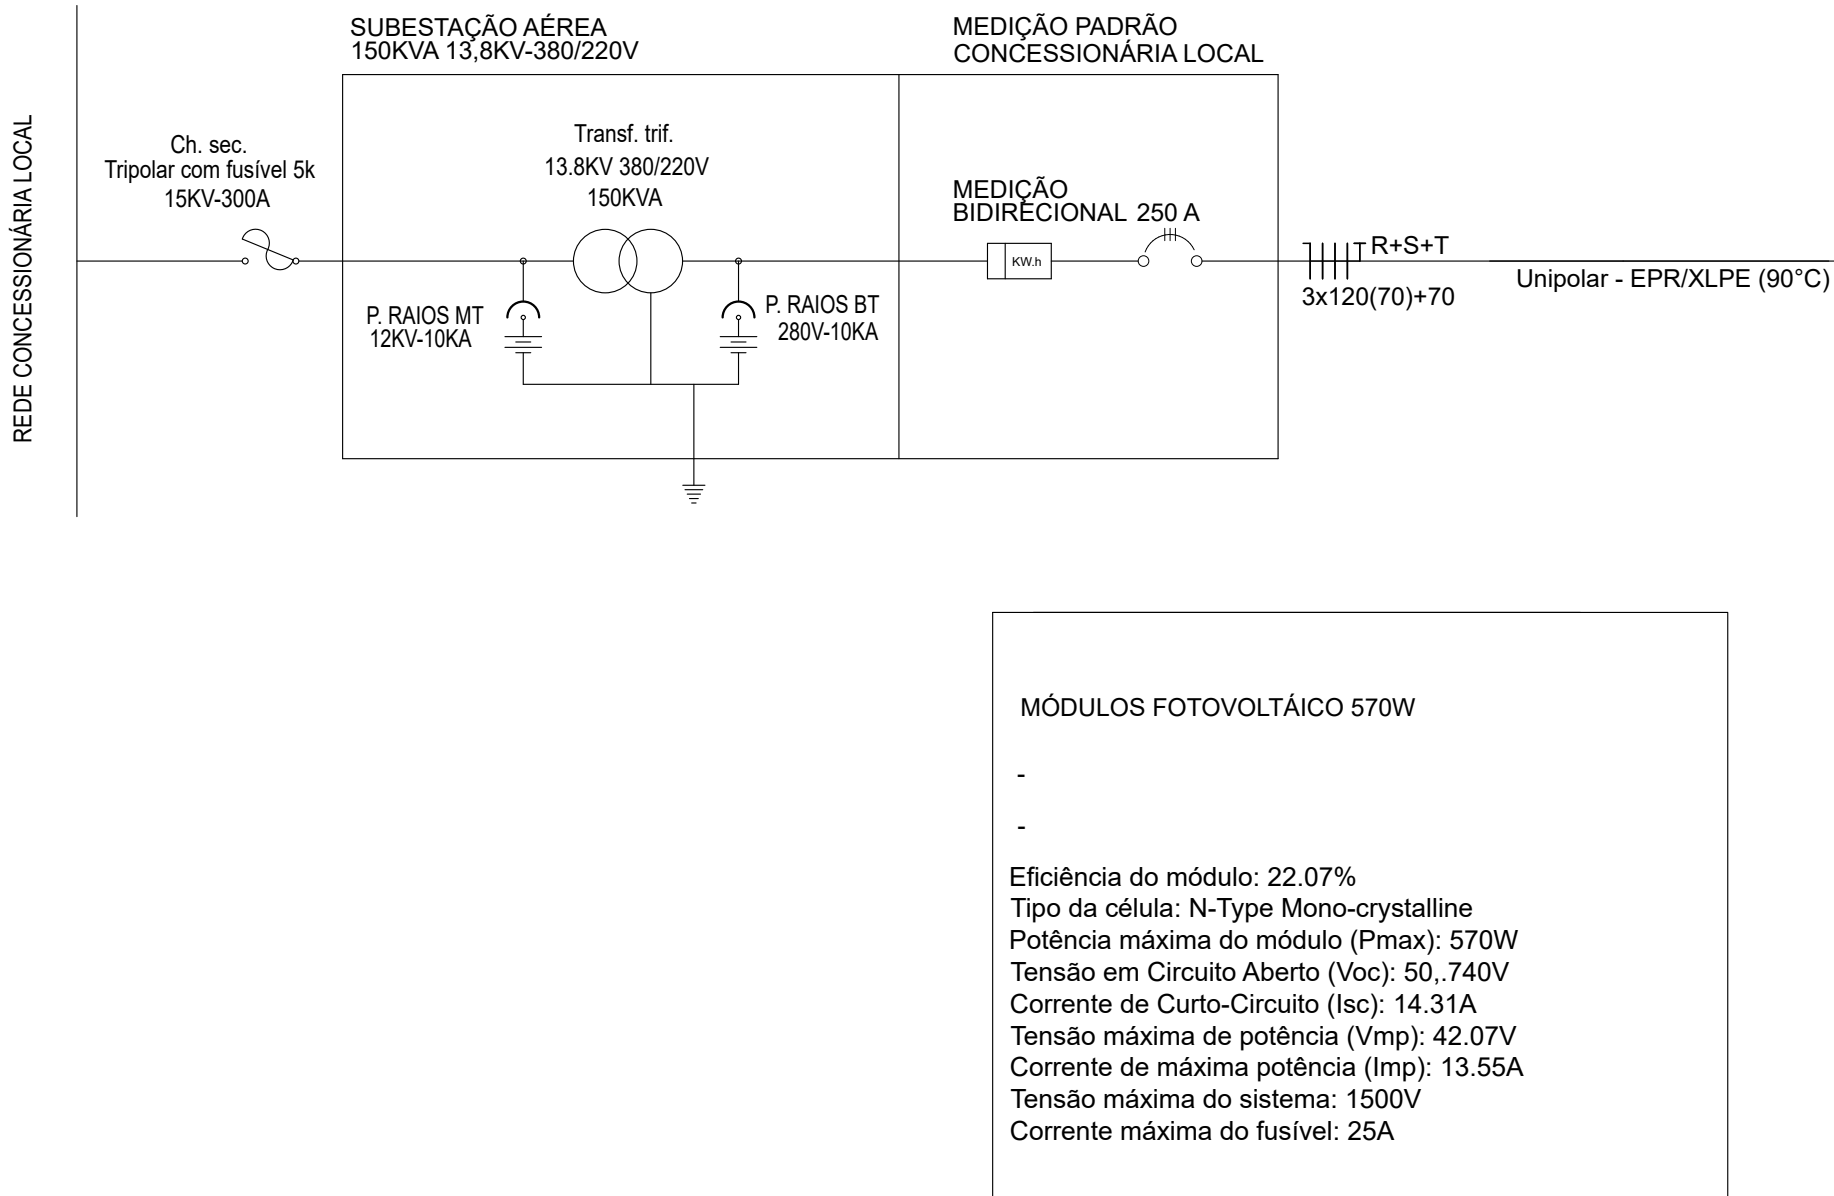

QQGBT INVERS.

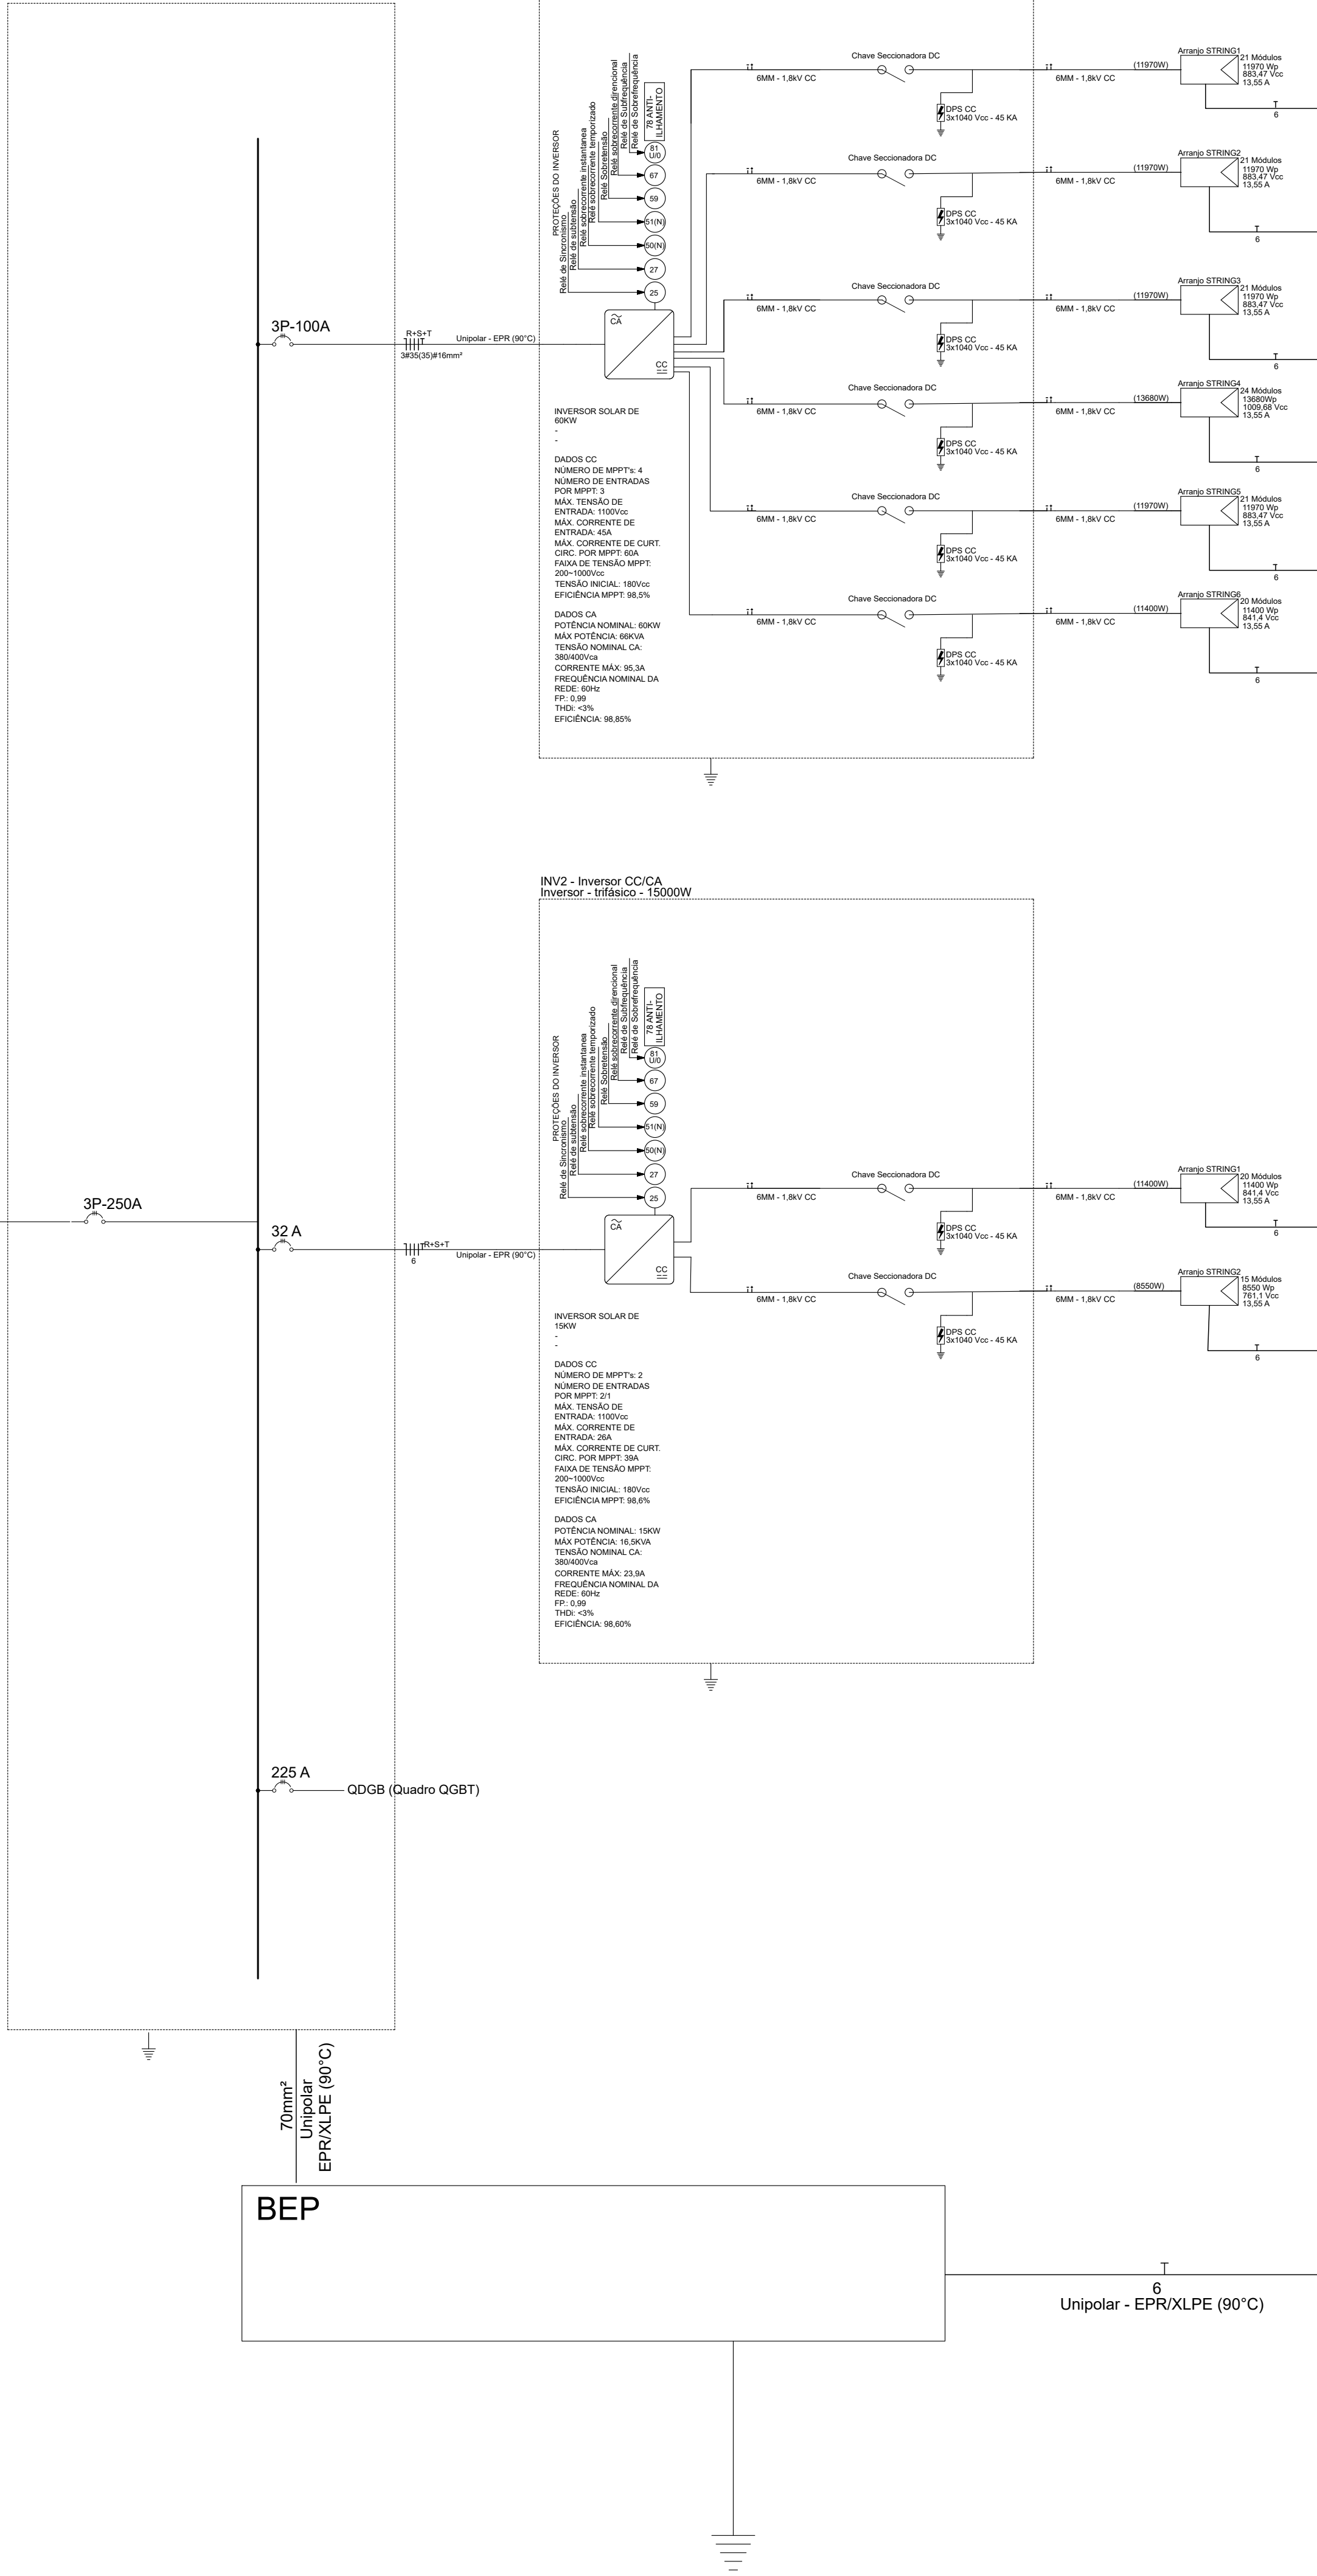

PLANEJAMENTO E ACESSORIA DE
PROJETOS TÉCNICOS LTDA.

CLIENTE: PREFEITURA MUNICIPAL DE PAULISTANA-PI

PROJETO: CONSTRUÇÃO DE CRECHE PROGRAMA PROINFÂNCIA - PROJETO TIPO 2

RECURSO: Nº 967465/2024

LOCALIDADE: SEDE

DESENHO: DIAGRAMA UNIFILAR

ESCALA: INDICADA

PROJETISTA:

DADOS DE CAMPO:

DESENHO/CAD:

IGOR NUNES

Igor Rodrigues Nunes
Engenheiro Eletricista
R# 1922218938 CREIA-PI

DATA: 2025

REV: 00

FORMATO: A1

PRANCHA Nº: ELE.02/04