
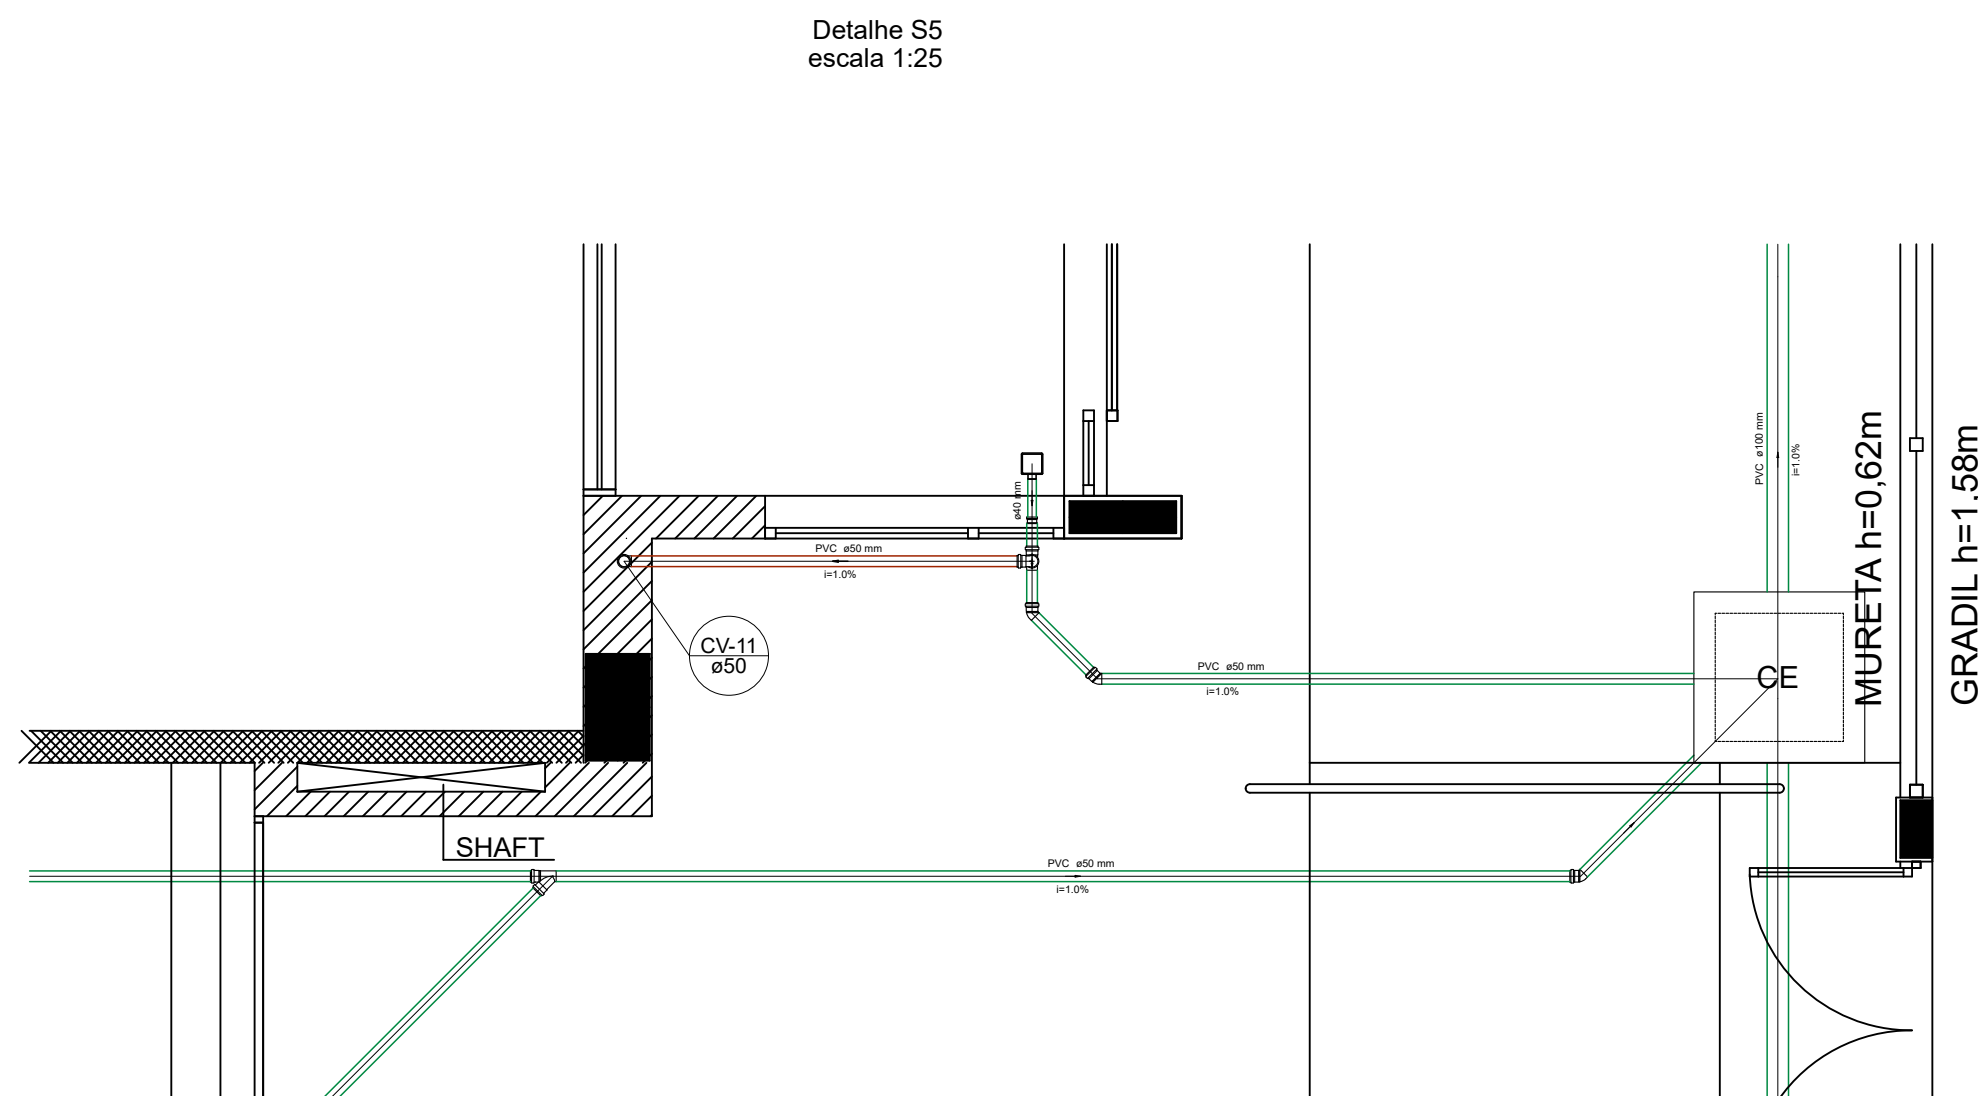
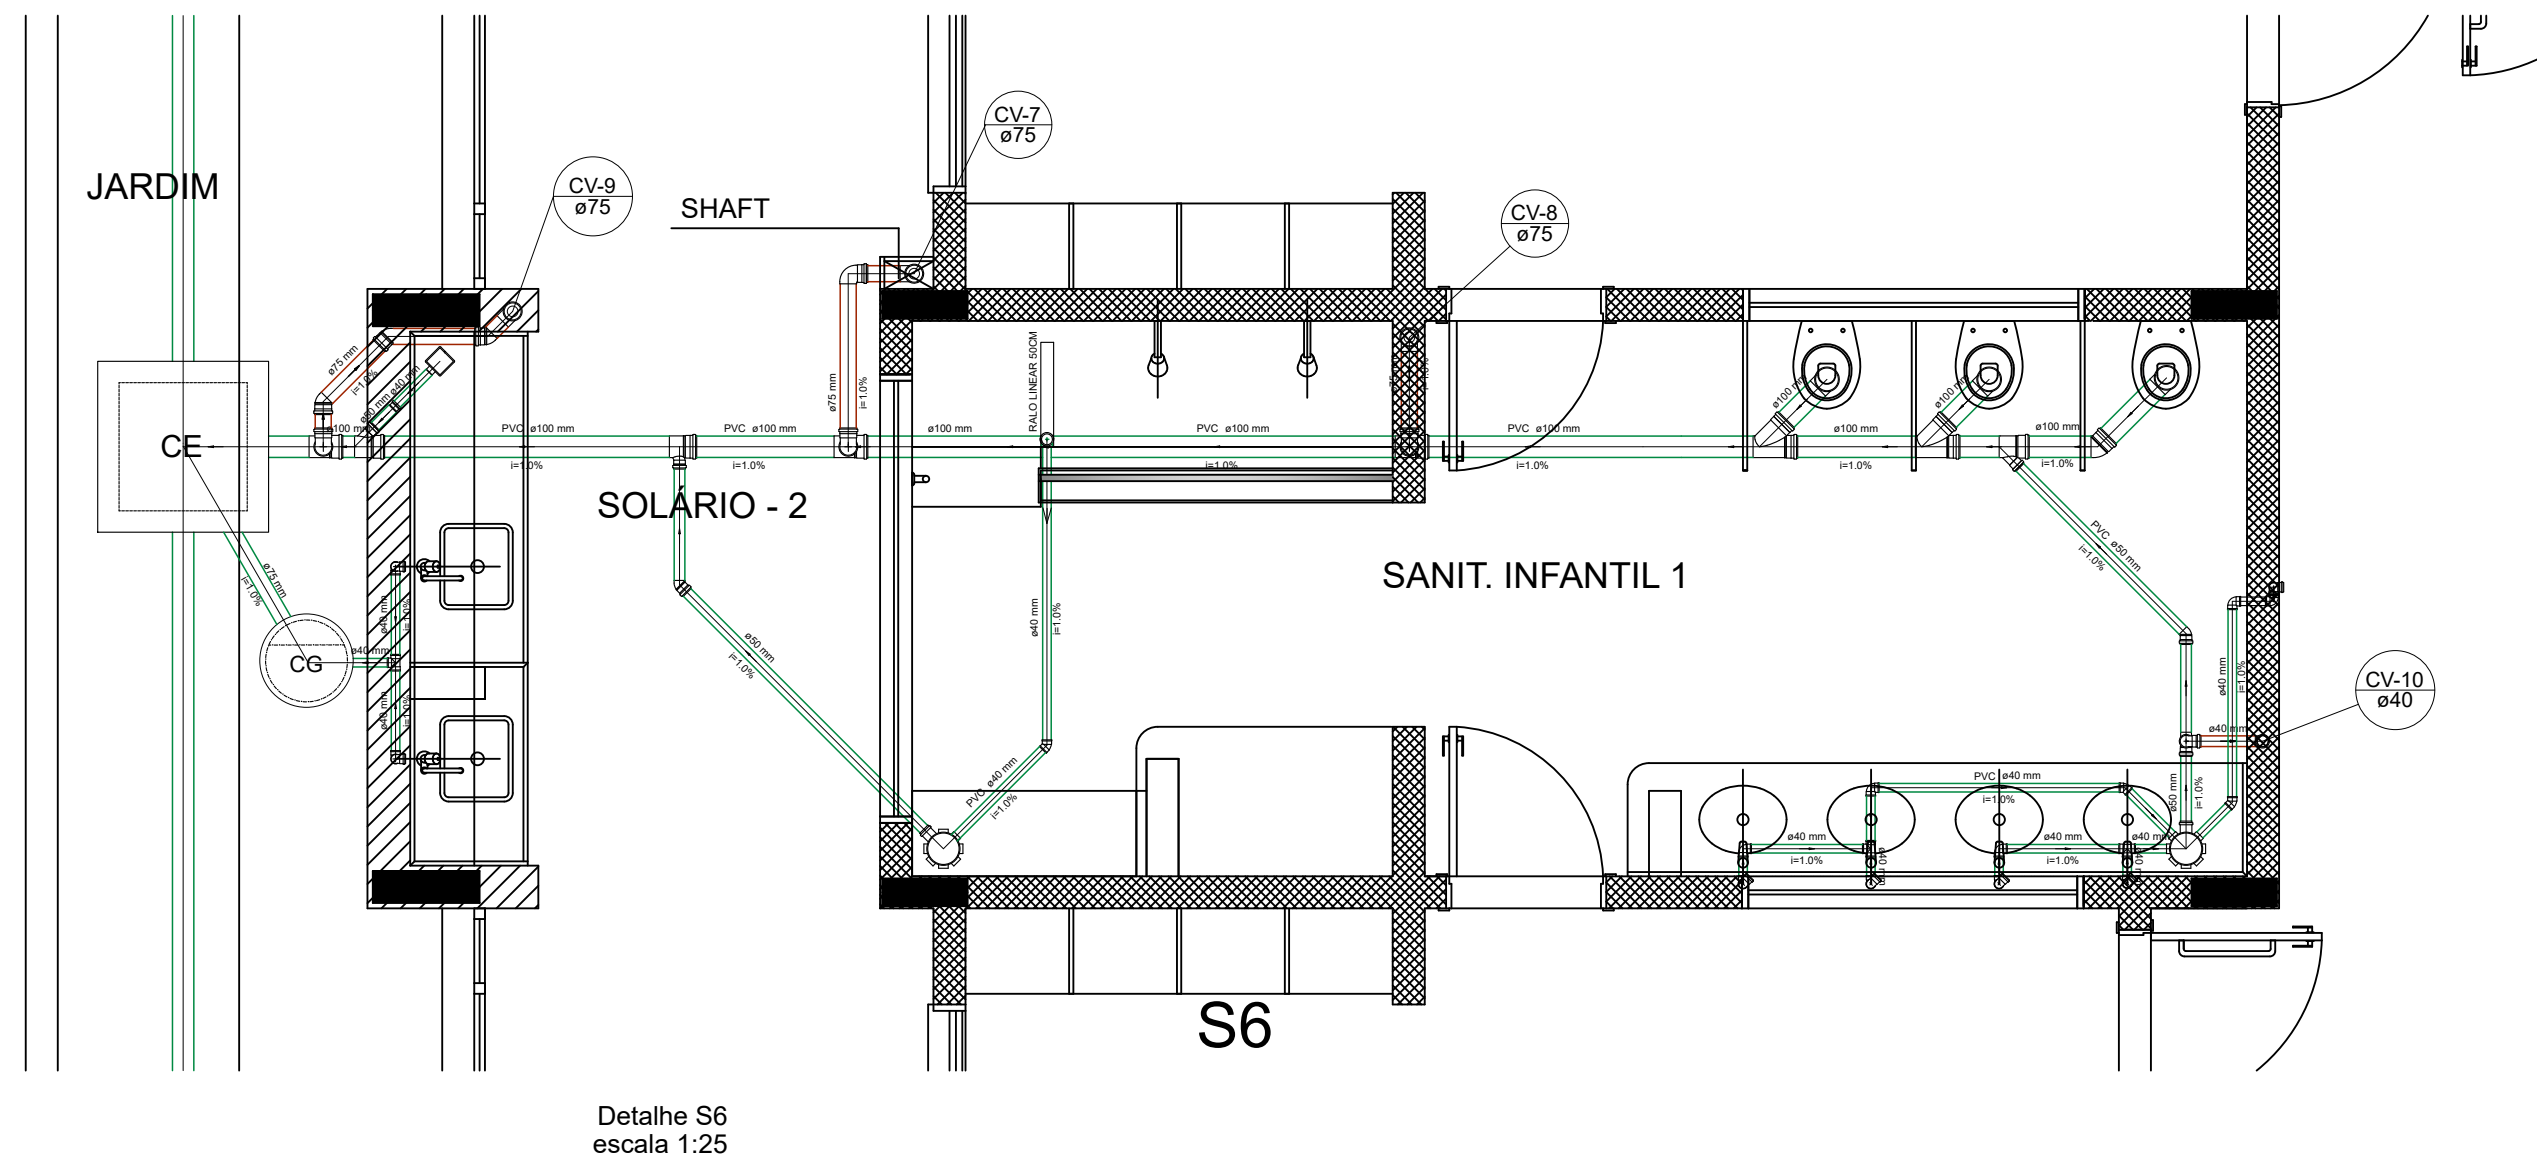
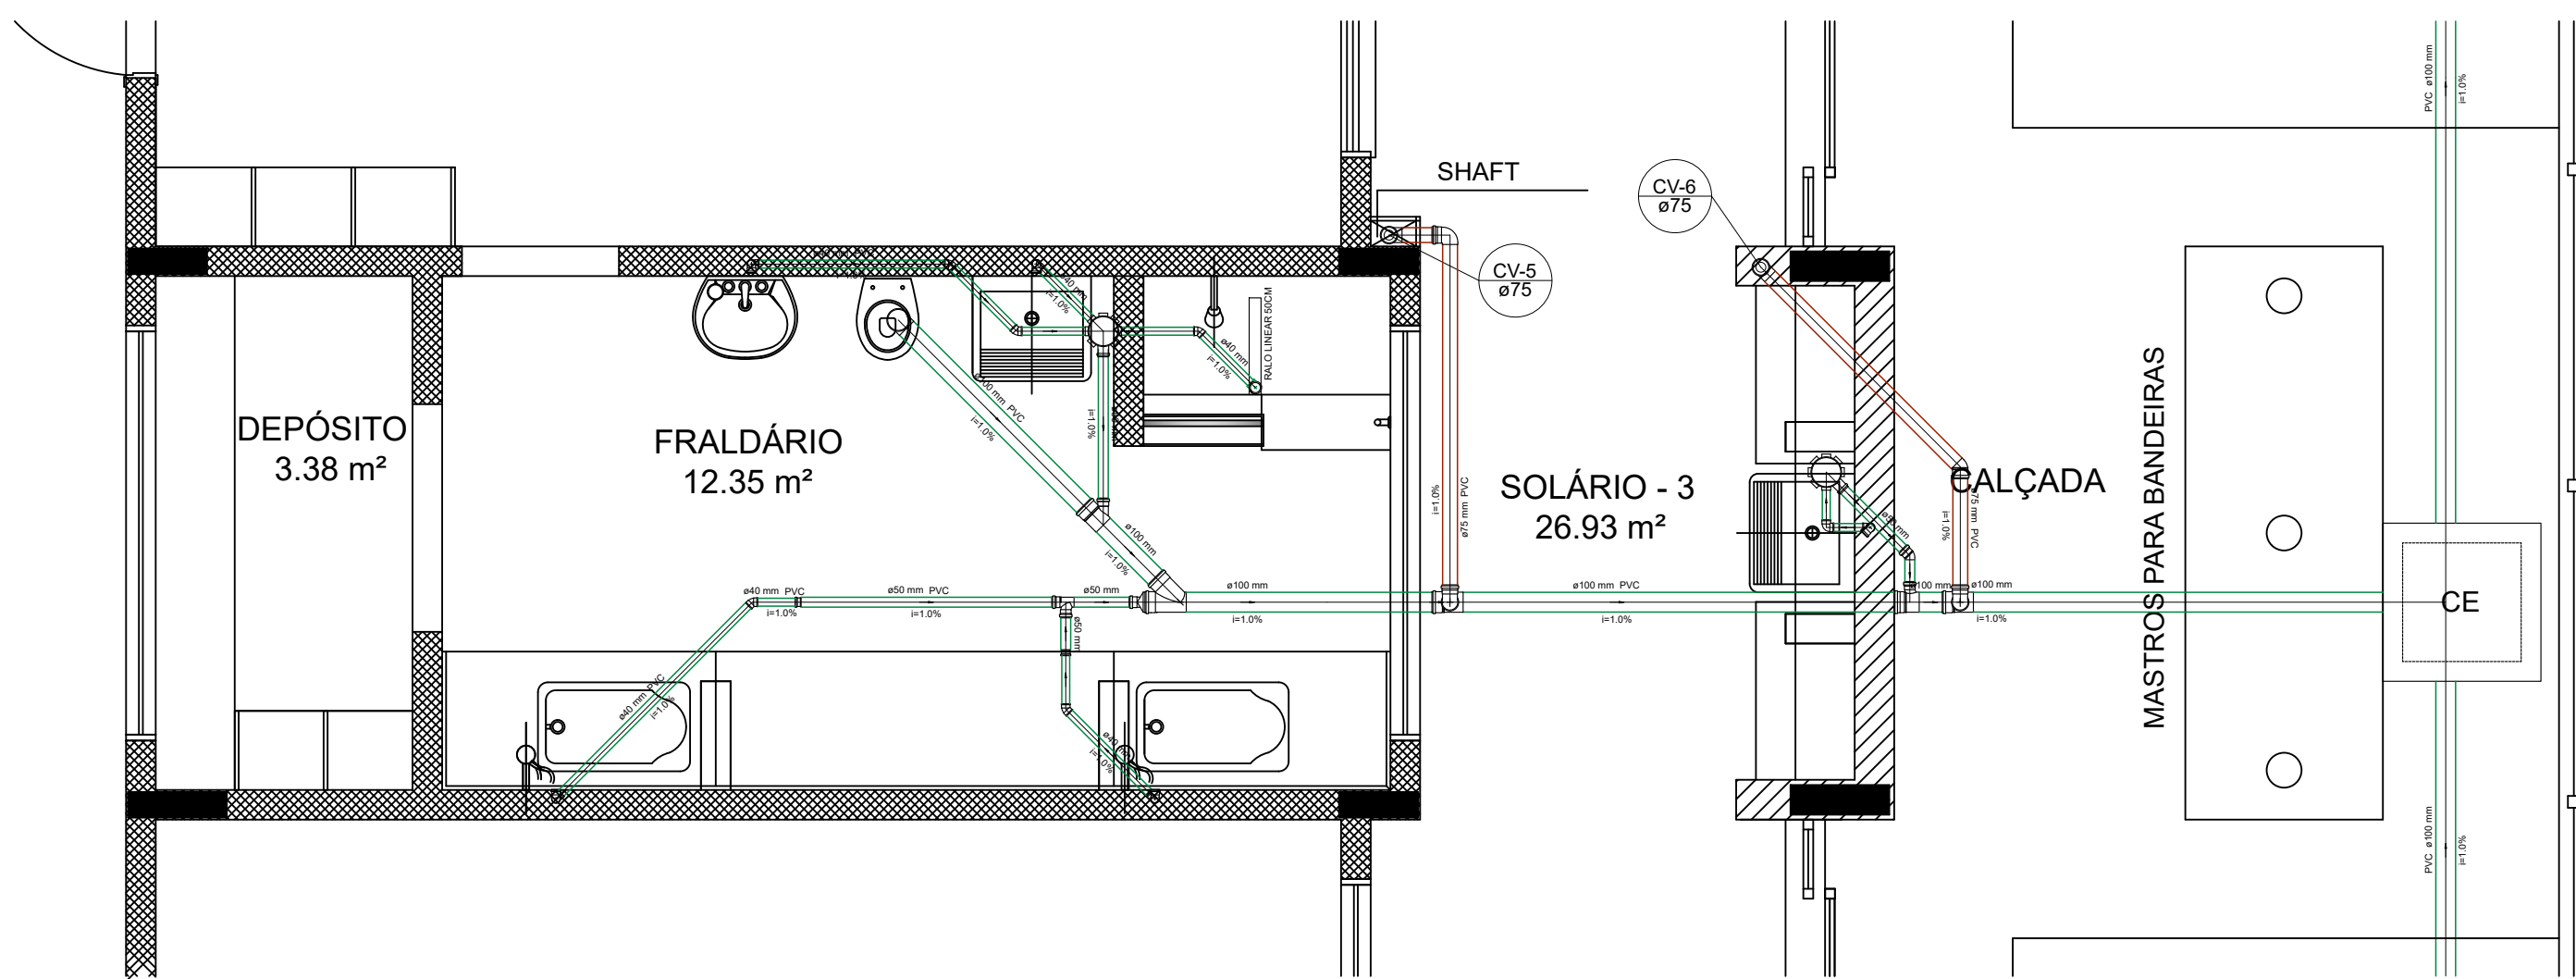
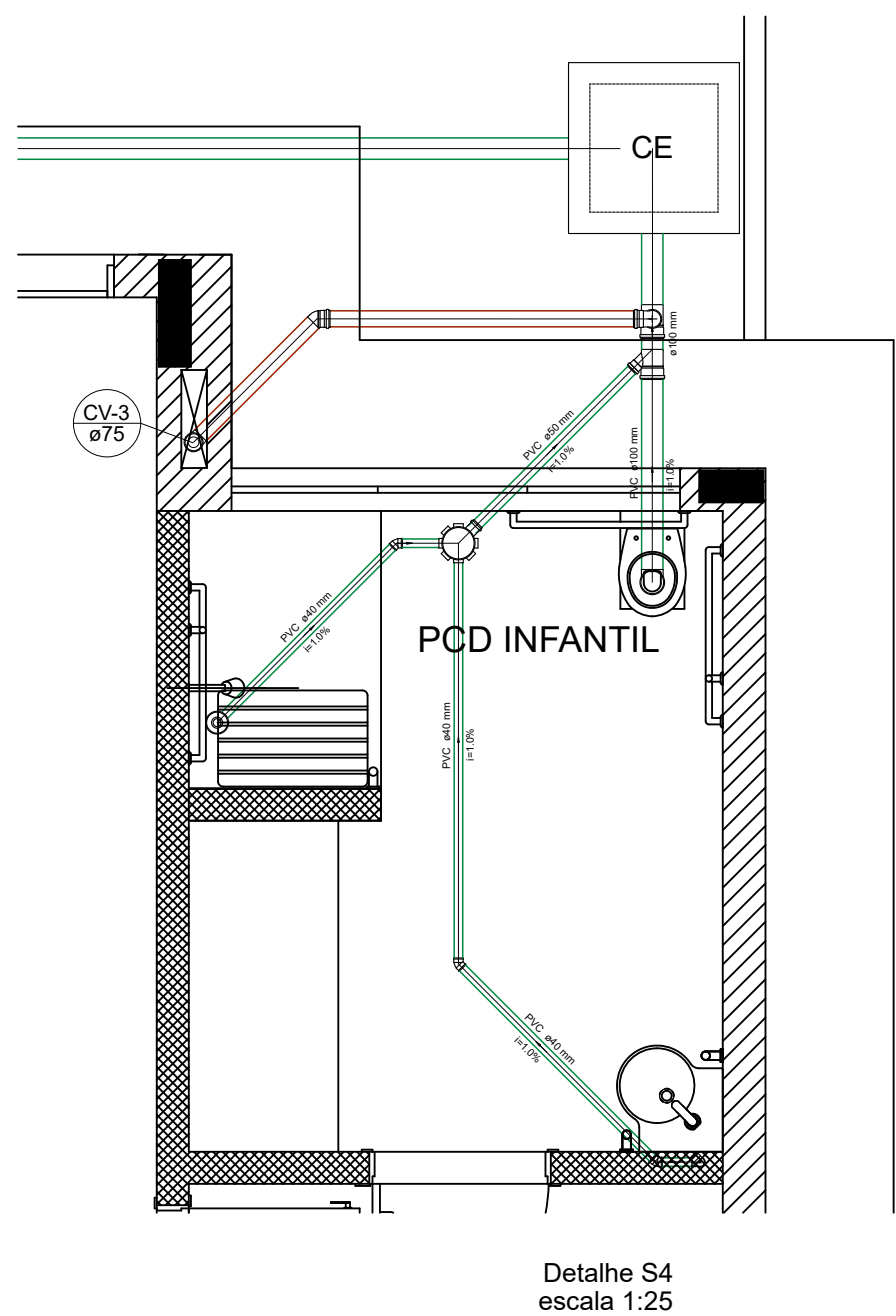
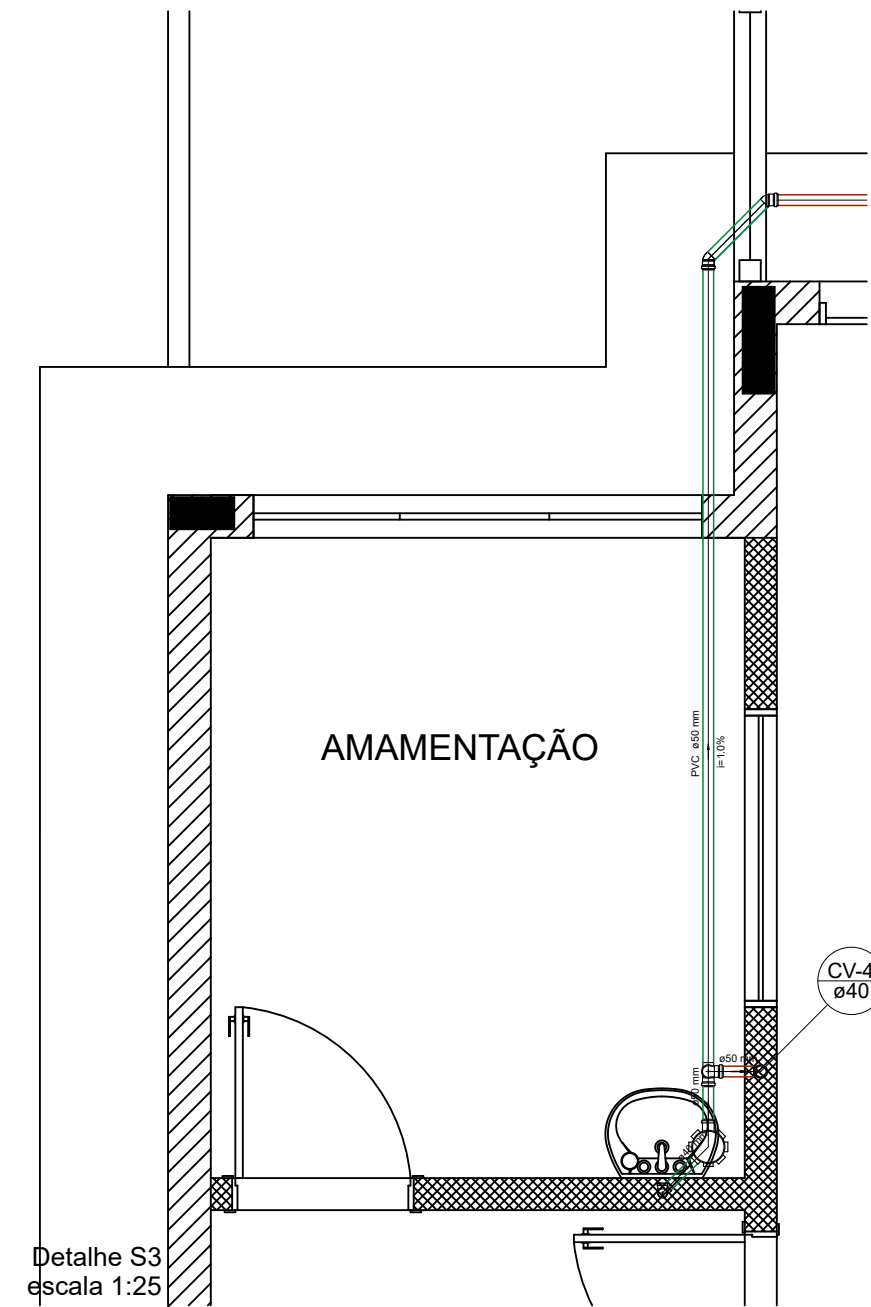
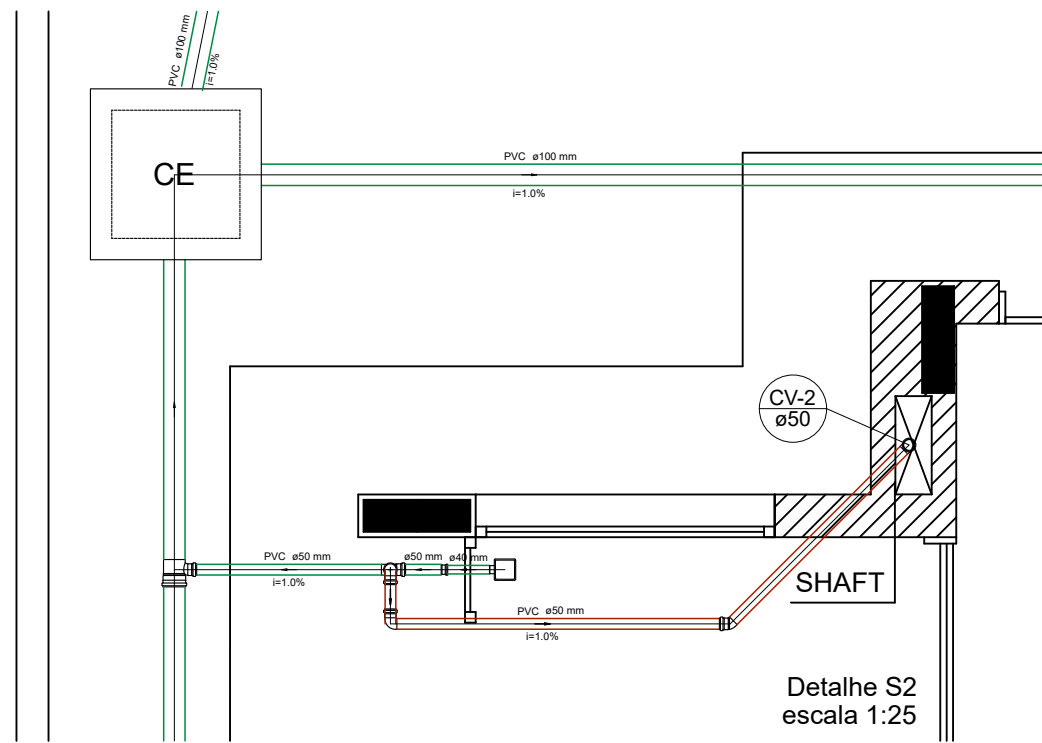


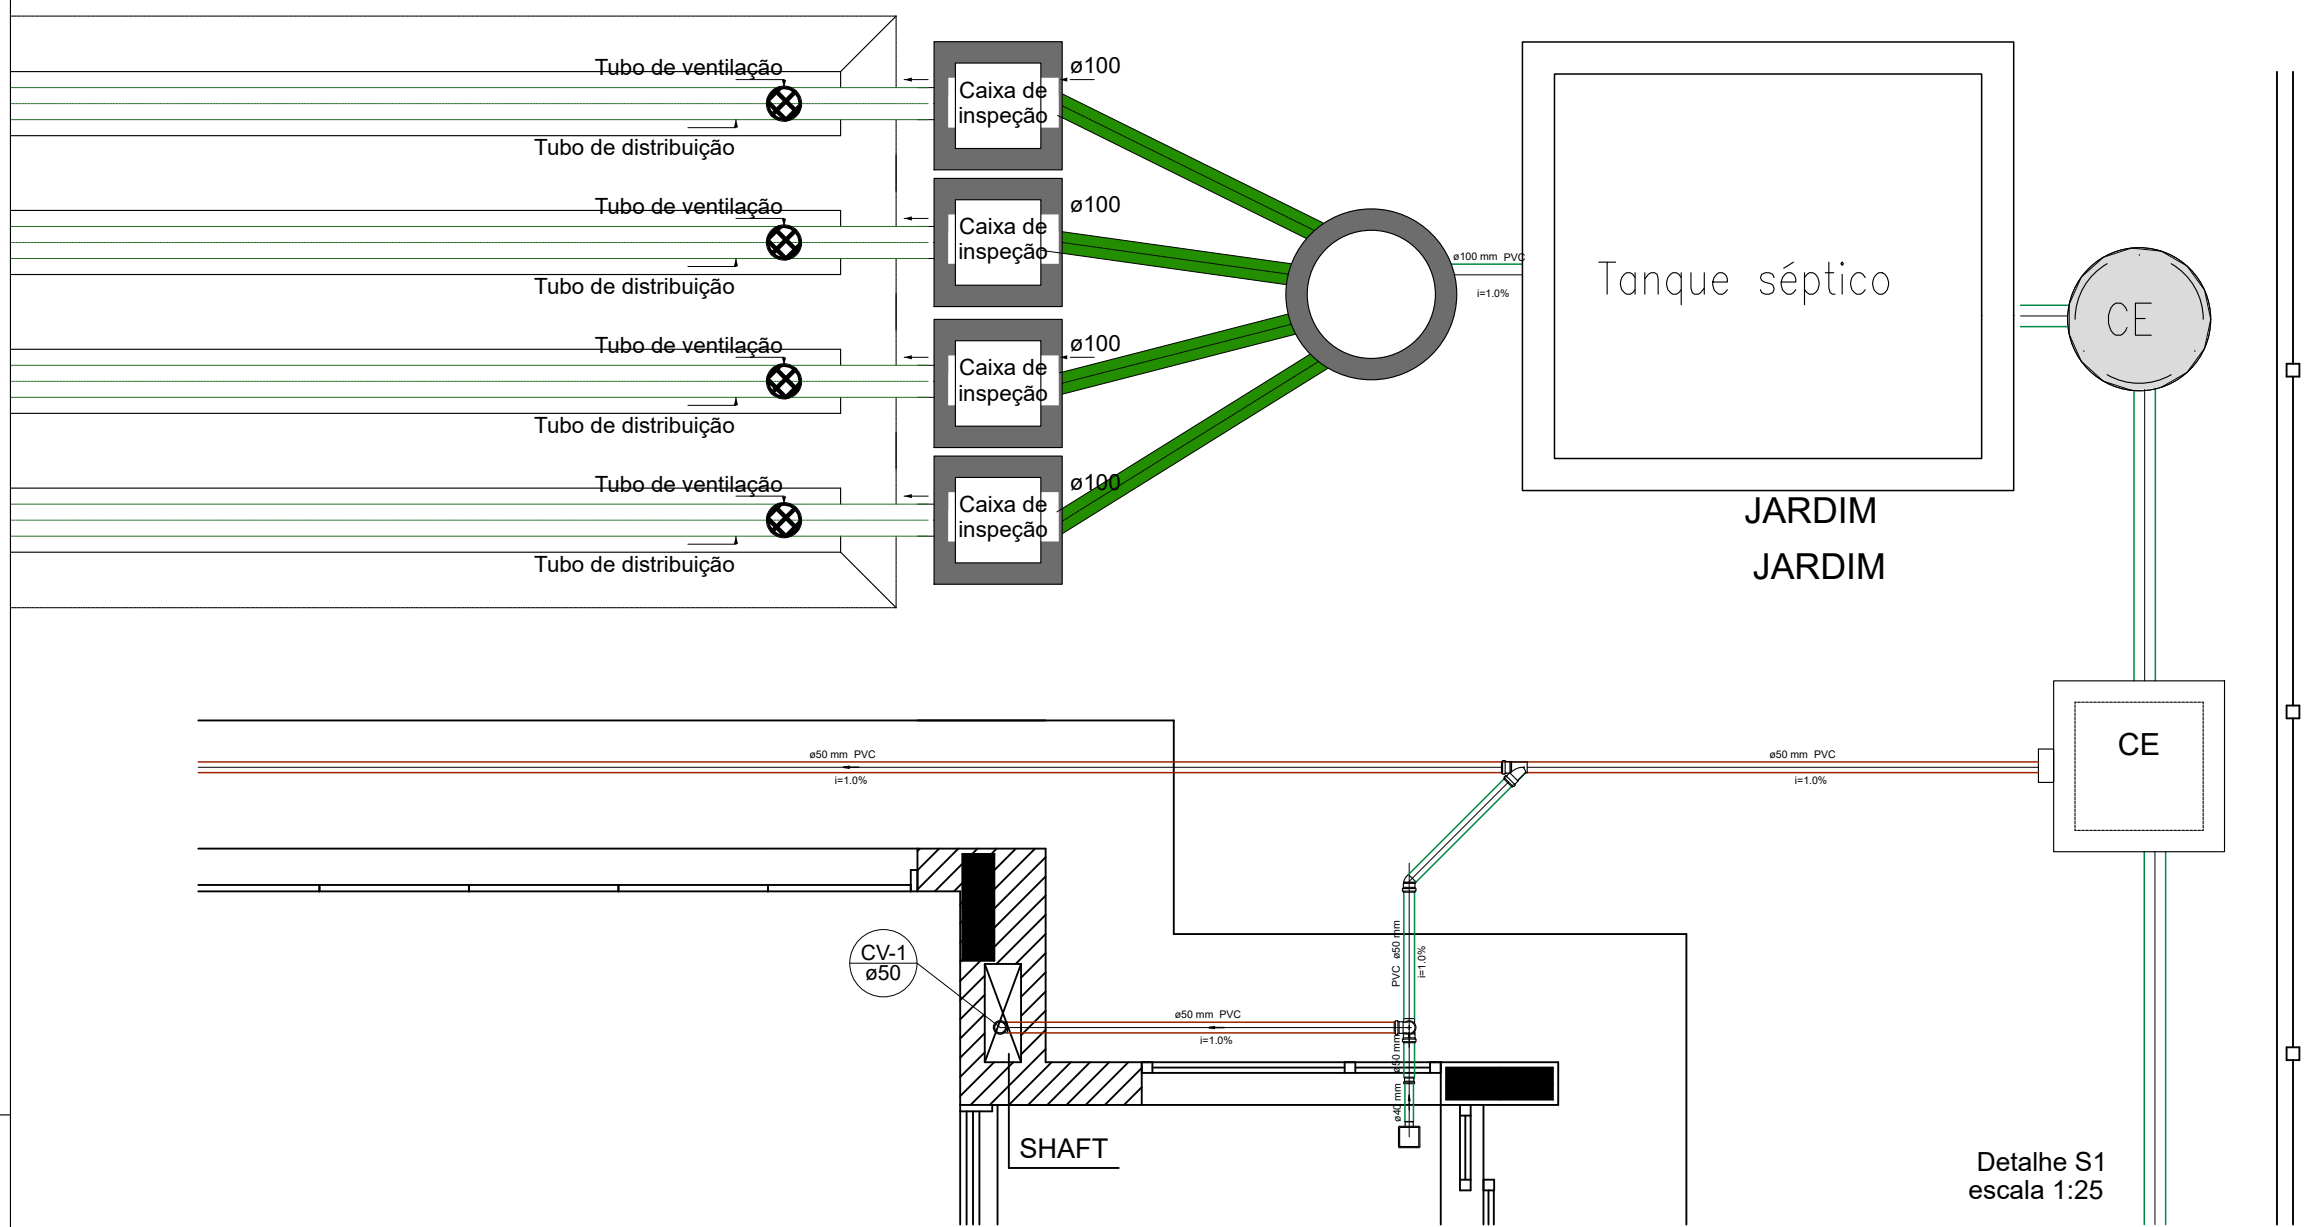

Detalhe S7
escala 1:25

LEGENDA	
CF	CAIXA DE INSPEÇÃO ESGOTO SIMPLES 60 x 40 cm
CE	CAIXA DE ESGOTO
BUCHA DE REDUÇÃO LONGA	CAIXA DE DOROURA
RAIO SFONADO	CAIXA SFONADA
RAIO SECO	RAMAS DE VENTILAÇÃO
RAIO LINEAR 50CM	REDUÇÃO EXCÊNTRICA
JOELHO 45	REDUÇÃO EXCÊNTRICA - SUPERIOR
JOELHO 90	TE 45
JOELHO 90 - COLUNA	TE 90
	TE 90 COM REDUÇÃO
	JUNÇÃO SIMPLES

NOTAS

- OS PROJETOS DEVEM SER ADAPTADOS TÉCNICAMENTE CONFORME AS NECESSIDADES MUNICIPAIS;
- PARA COLETA DOS DEJETOS OBSERVAR POSTURAS MUNICIPAIS;
- CASO SEJA NECESSÁRIA ELABORAÇÃO DE PROJETO DE FORÇA E BOMBEAMENTO, ESTE FICARÁ A CARGO DO ENTE FEDERADO;
- O ENTE FEDERADO DEVERÁ REALIZAR AS ALTERAÇÕES NECESSÁRIAS À APROVAÇÃO E, APÓS ESTA, INCLUIR NO SISTEMA - SINAC - NOVO PROJETO E NOVA MONTAGEM RESPONSÁVEL PELAS ASSOCIAÇÕES;
- EXECUTAR ESTE PROJETO JUNTAMENTE COM O PROJETO ESTRUTURAL;
- ANTES DA CONCRETAGEM PREVER PASSAGEM PARA TUBULAÇÕES DENTRO DOS LIMITES ESTABELECIDOS PELA NBR 6118:2014.

REFERÊNCIAS:

- MEMORIAL DESCRITIVO E ESPECIFICAÇÕES TÉCNICAS;
- PLANO DE QUANTITATIVOS;

Nº	DATA	DESCRIÇÃO
02	JANEIRO/2017	Alteração: quadro de área, sanitários infantis 1 e 2, altura da platibanda, mobiliário e equipamento, altura da cerâmica nos sanitários, cor dos porcelos dos sanitários e altura da porta FM.
01	AGOSTO/2016	Alteração paredes - shaft para tubulação hidráulica e detalhamento; alteração da altura da platibanda.
Nº	DATA	DESCRIÇÃO
CONTROLE DE REVISÕES		