

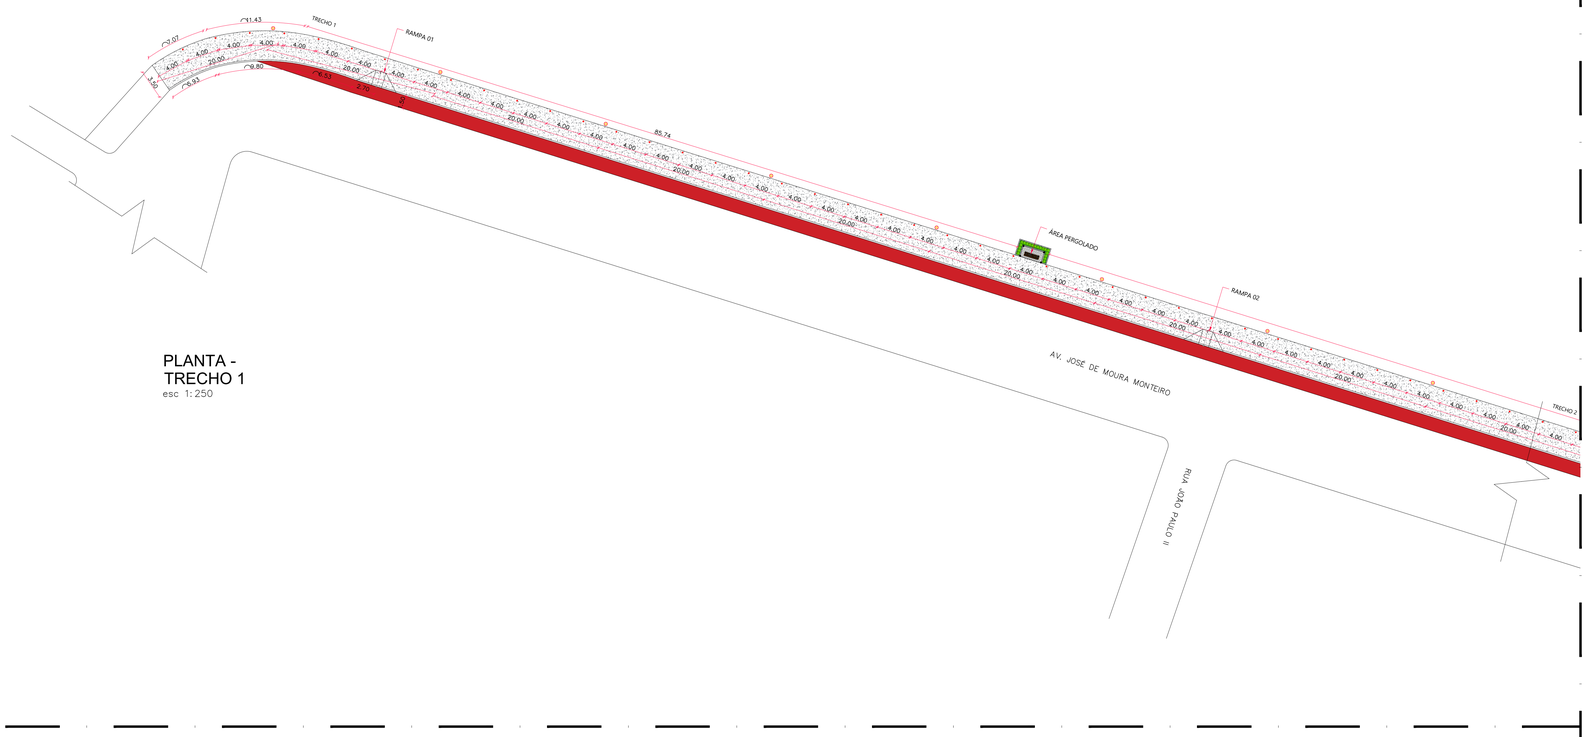


PLANTA -
TRECHO 1
esc 1:250

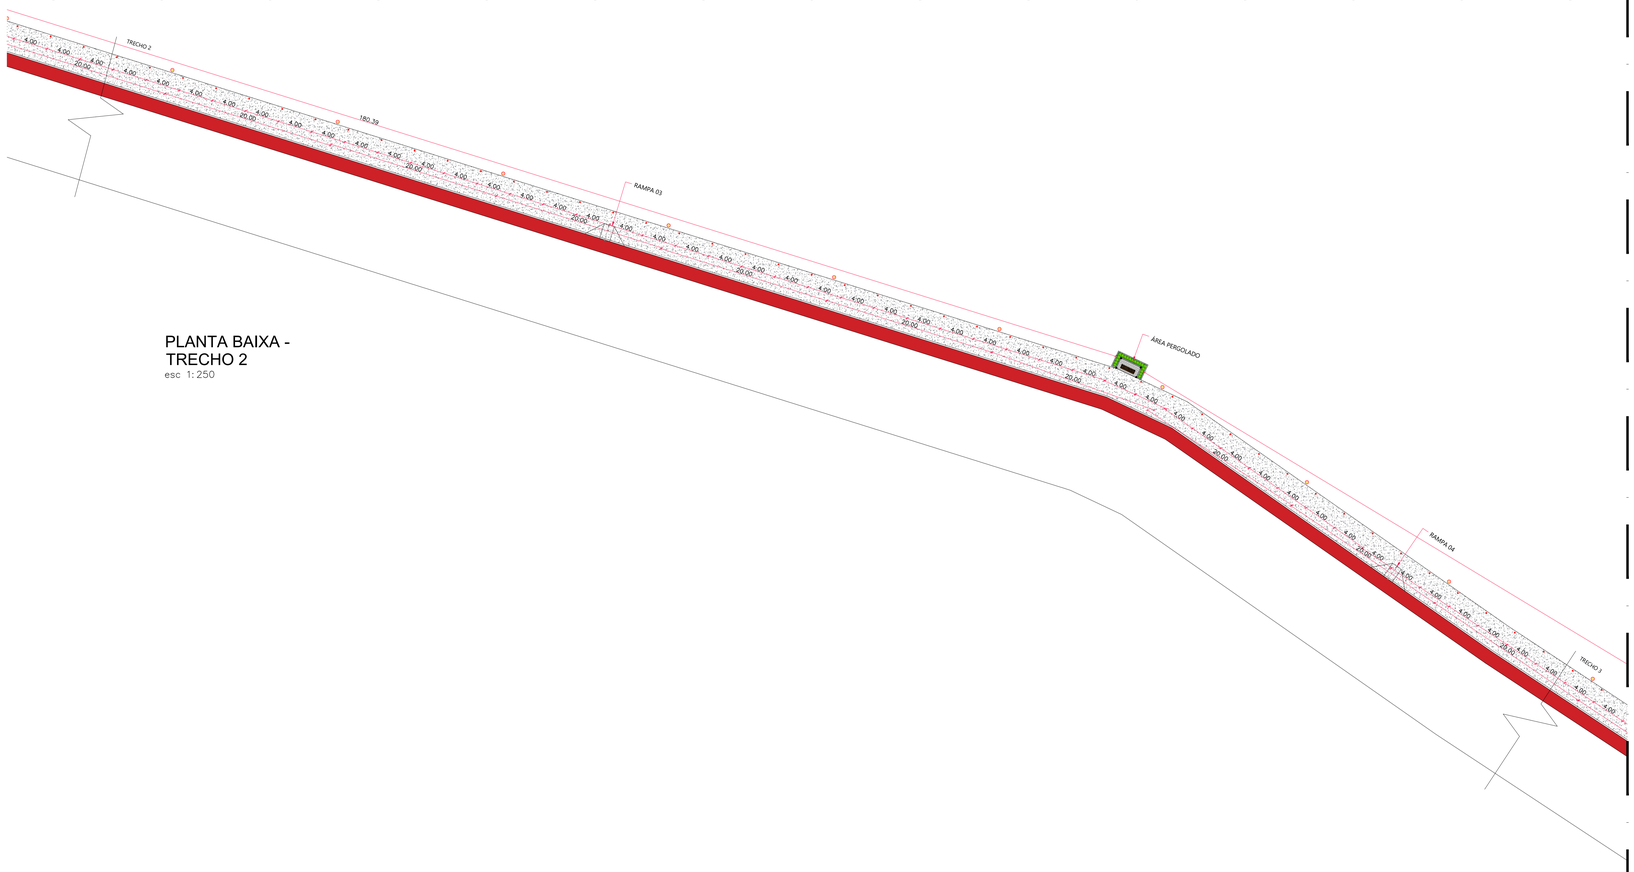

PLANTA BAIXA -
TRECHO 2
esc 1:250

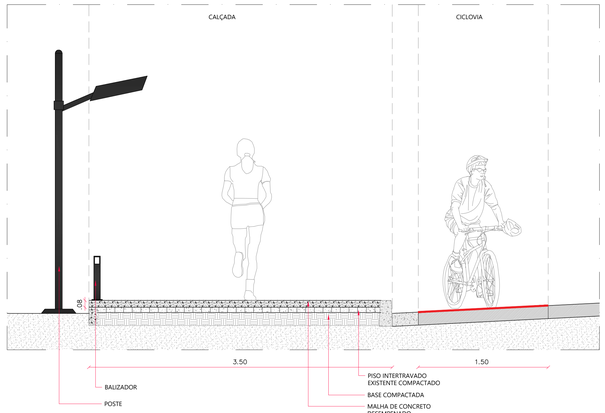

SEÇÃO TRANSVERSAL
esc 1:25



MACROLOCALIZAÇÃO
sem escala



IMAGEM 1



IMAGEM 4



IMAGEM 2



IMAGEM 3

LEGENDA - PISOS E ACABAMENTOS	
MALHA DE CONCRETO DESEMPENADO	
CICLOVIA PINTADA SOBRE PAVIMENTO ASFÁLTICO	
PISO INTERTRAVADO	
RAMPA DE ACESSIBILIDADE A CADA 100 m DISTÂNCIA	
LEGENDA - ILUMINAÇÃO	
POSTE EM AÇO TUBULAR - H= 3,00m. INSTALADOS A CADA 20 m DE DISTÂNCIA	68 unidades
BALIZADOR METÁLICO - H= 50cm. INSTALADOS A CADA 4,00 m DE DISTÂNCIA	337 unidades

CALÇADÃO BEIRA-RIO — **FOLHA:** 01/04

DESCRIÇÃO: PROJETO DE REVITALIZAÇÃO

PROPRIETÁRIO: PREFEITURA MUNICIPAL DE PICOS

LOCAL: RUA JOSÉ DE MOURA MONTEIRO, PICOS-PI
INÍCIO: LATITUDE: -7,082020° / LOGINTUDE: -41,460480°
FINAL: LATITUDE: -7,089821° / LOGINTUDE: -41,469108°

CONTEÚDO:
PLANTA BAIXA, SEÇÃO TRANVERSAL, MACROLOCALIZAÇÃO, IMAGENS.

ARQUIVO: PMP.BEIRA RIO
ESCALA: INDICADA

DESENHO: CAMILA VIANA
DATA: JULHO/ 2026


QUADRO DE ÁREAS
EXTENSÃO : 1.360 m
LARGURA CALÇADA: 3,50m
LARGURA CICLOVIA: 1,50m

CARIMBOS

PROPRIETÁRIO
PREFEITURA MUNICIPAL DE PICOS


RESPONSÁVEL TÉCNICO

PREFEITURA PICOS
RECONSTRUINDO NOSSO FUTURO

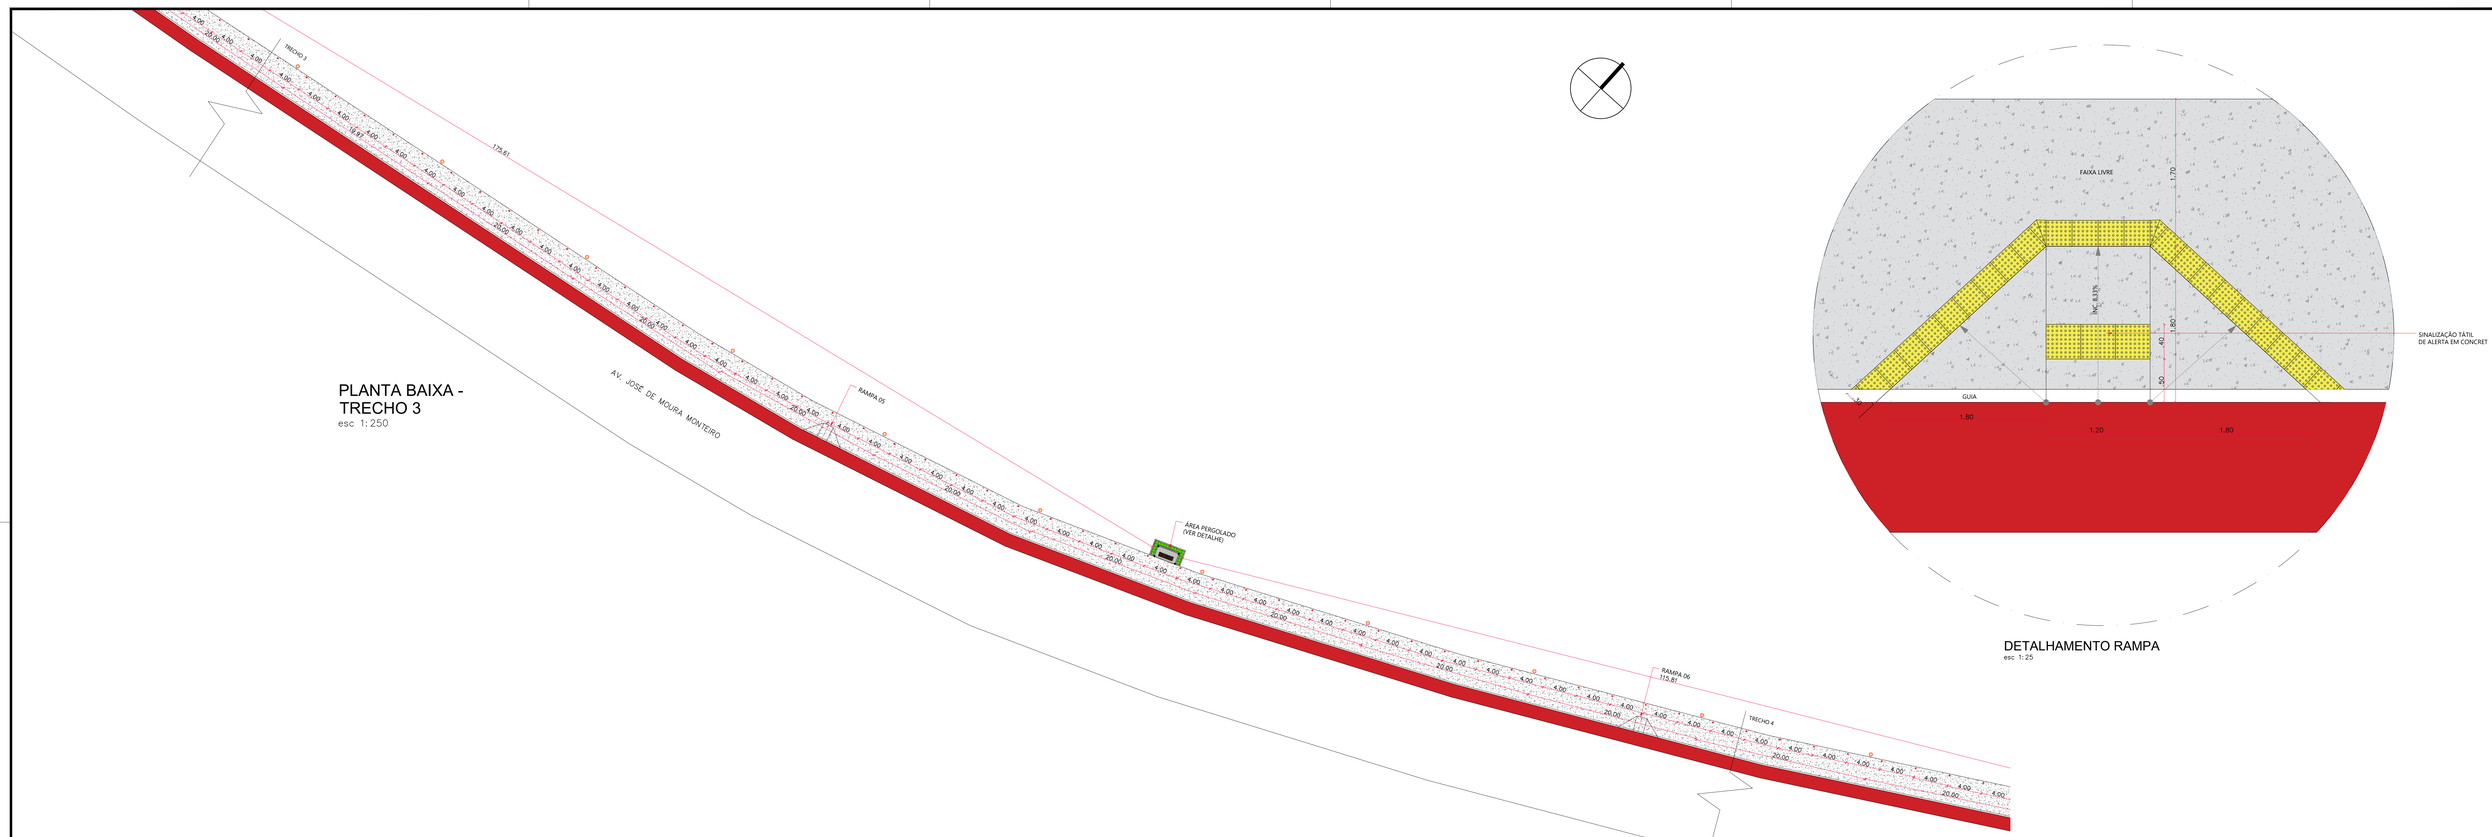

PLANTA BAIXA -
TRECHO 3
esc 1:250

DETALHAMENTO RAMPA
esc 1:25

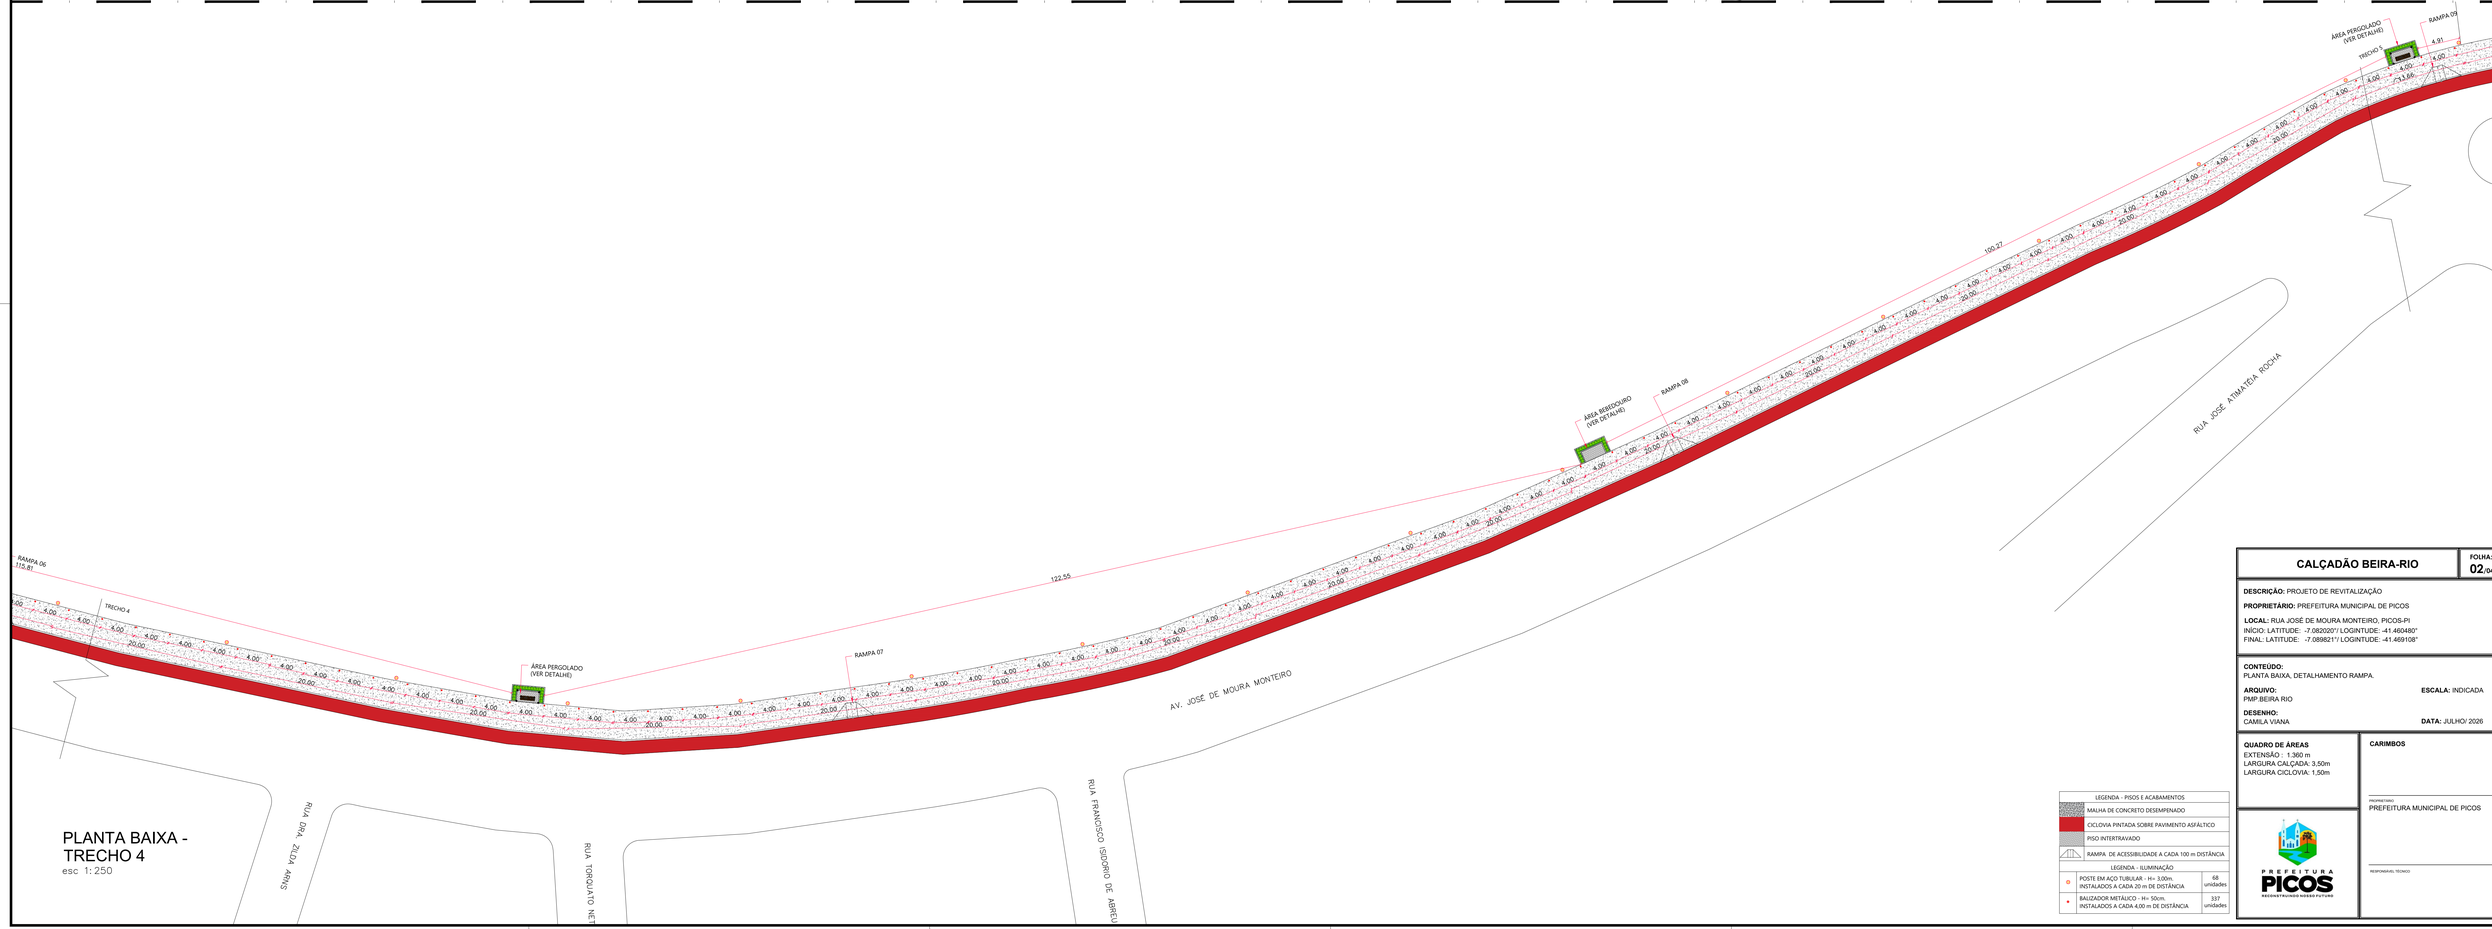

PLANTA BAIXA -
TRECHO 4
esc 1:250

LEGENDA - PISOS E ACABAMENTOS	
MALHA DE CONCRETO DESEMPENADO	
CICLOVIA PINTADA SOBRE PAVIMENTO ASFÁLTICO	
PISO INTERTRAVADO	
RAMPA DE ACESSIBILIDADE A CADA 100 m DISTÂNCIA	
LEGENDA - ILUMINAÇÃO	
POSTE EM AÇO TUBULAR - H= 3,00m. INSTALADOS A CADA 20 m DE DISTÂNCIA	68 unidades
BALIZADOR METÁLICO - H= 50cm. INSTALADOS A CADA 4,00 m DE DISTÂNCIA	337 unidades

CALÇADÃO BEIRA-RIO

FOLHA: 02/04

DESCRIÇÃO: PROJETO DE REVITALIZAÇÃO

PROPRIETÁRIO: PREFEITURA MUNICIPAL DE PICOS

LOCAL: RUA JOSÉ DE MOURA MONTEIRO, PICOS-PI
INÍCIO: LATITUDE: -7.082020° / LOGINTUDE: -41.460480°
FINAL: LATITUDE: -7.089821° / LOGINTUDE: -41.469108°

CONTEÚDO:
PLANTA BAIXA, DETALHAMENTO RAMPA.

ARQUIVO:
PMP BEIRA RIO

ESCALA: INDICADA

DESENHO:
CAMILA VIANA


DATA: JULHO/ 2026

QUADRO DE ÁREAS
EXTENSÃO: 1.360 m
LARGURA CALÇADA: 3,50m
LARGURA CICLOVIA: 1,50m

CARIMBOS

PROPRIETÁRIO
PREFEITURA MUNICIPAL DE PICOS

RESPONSÁVEL TÉCNICO

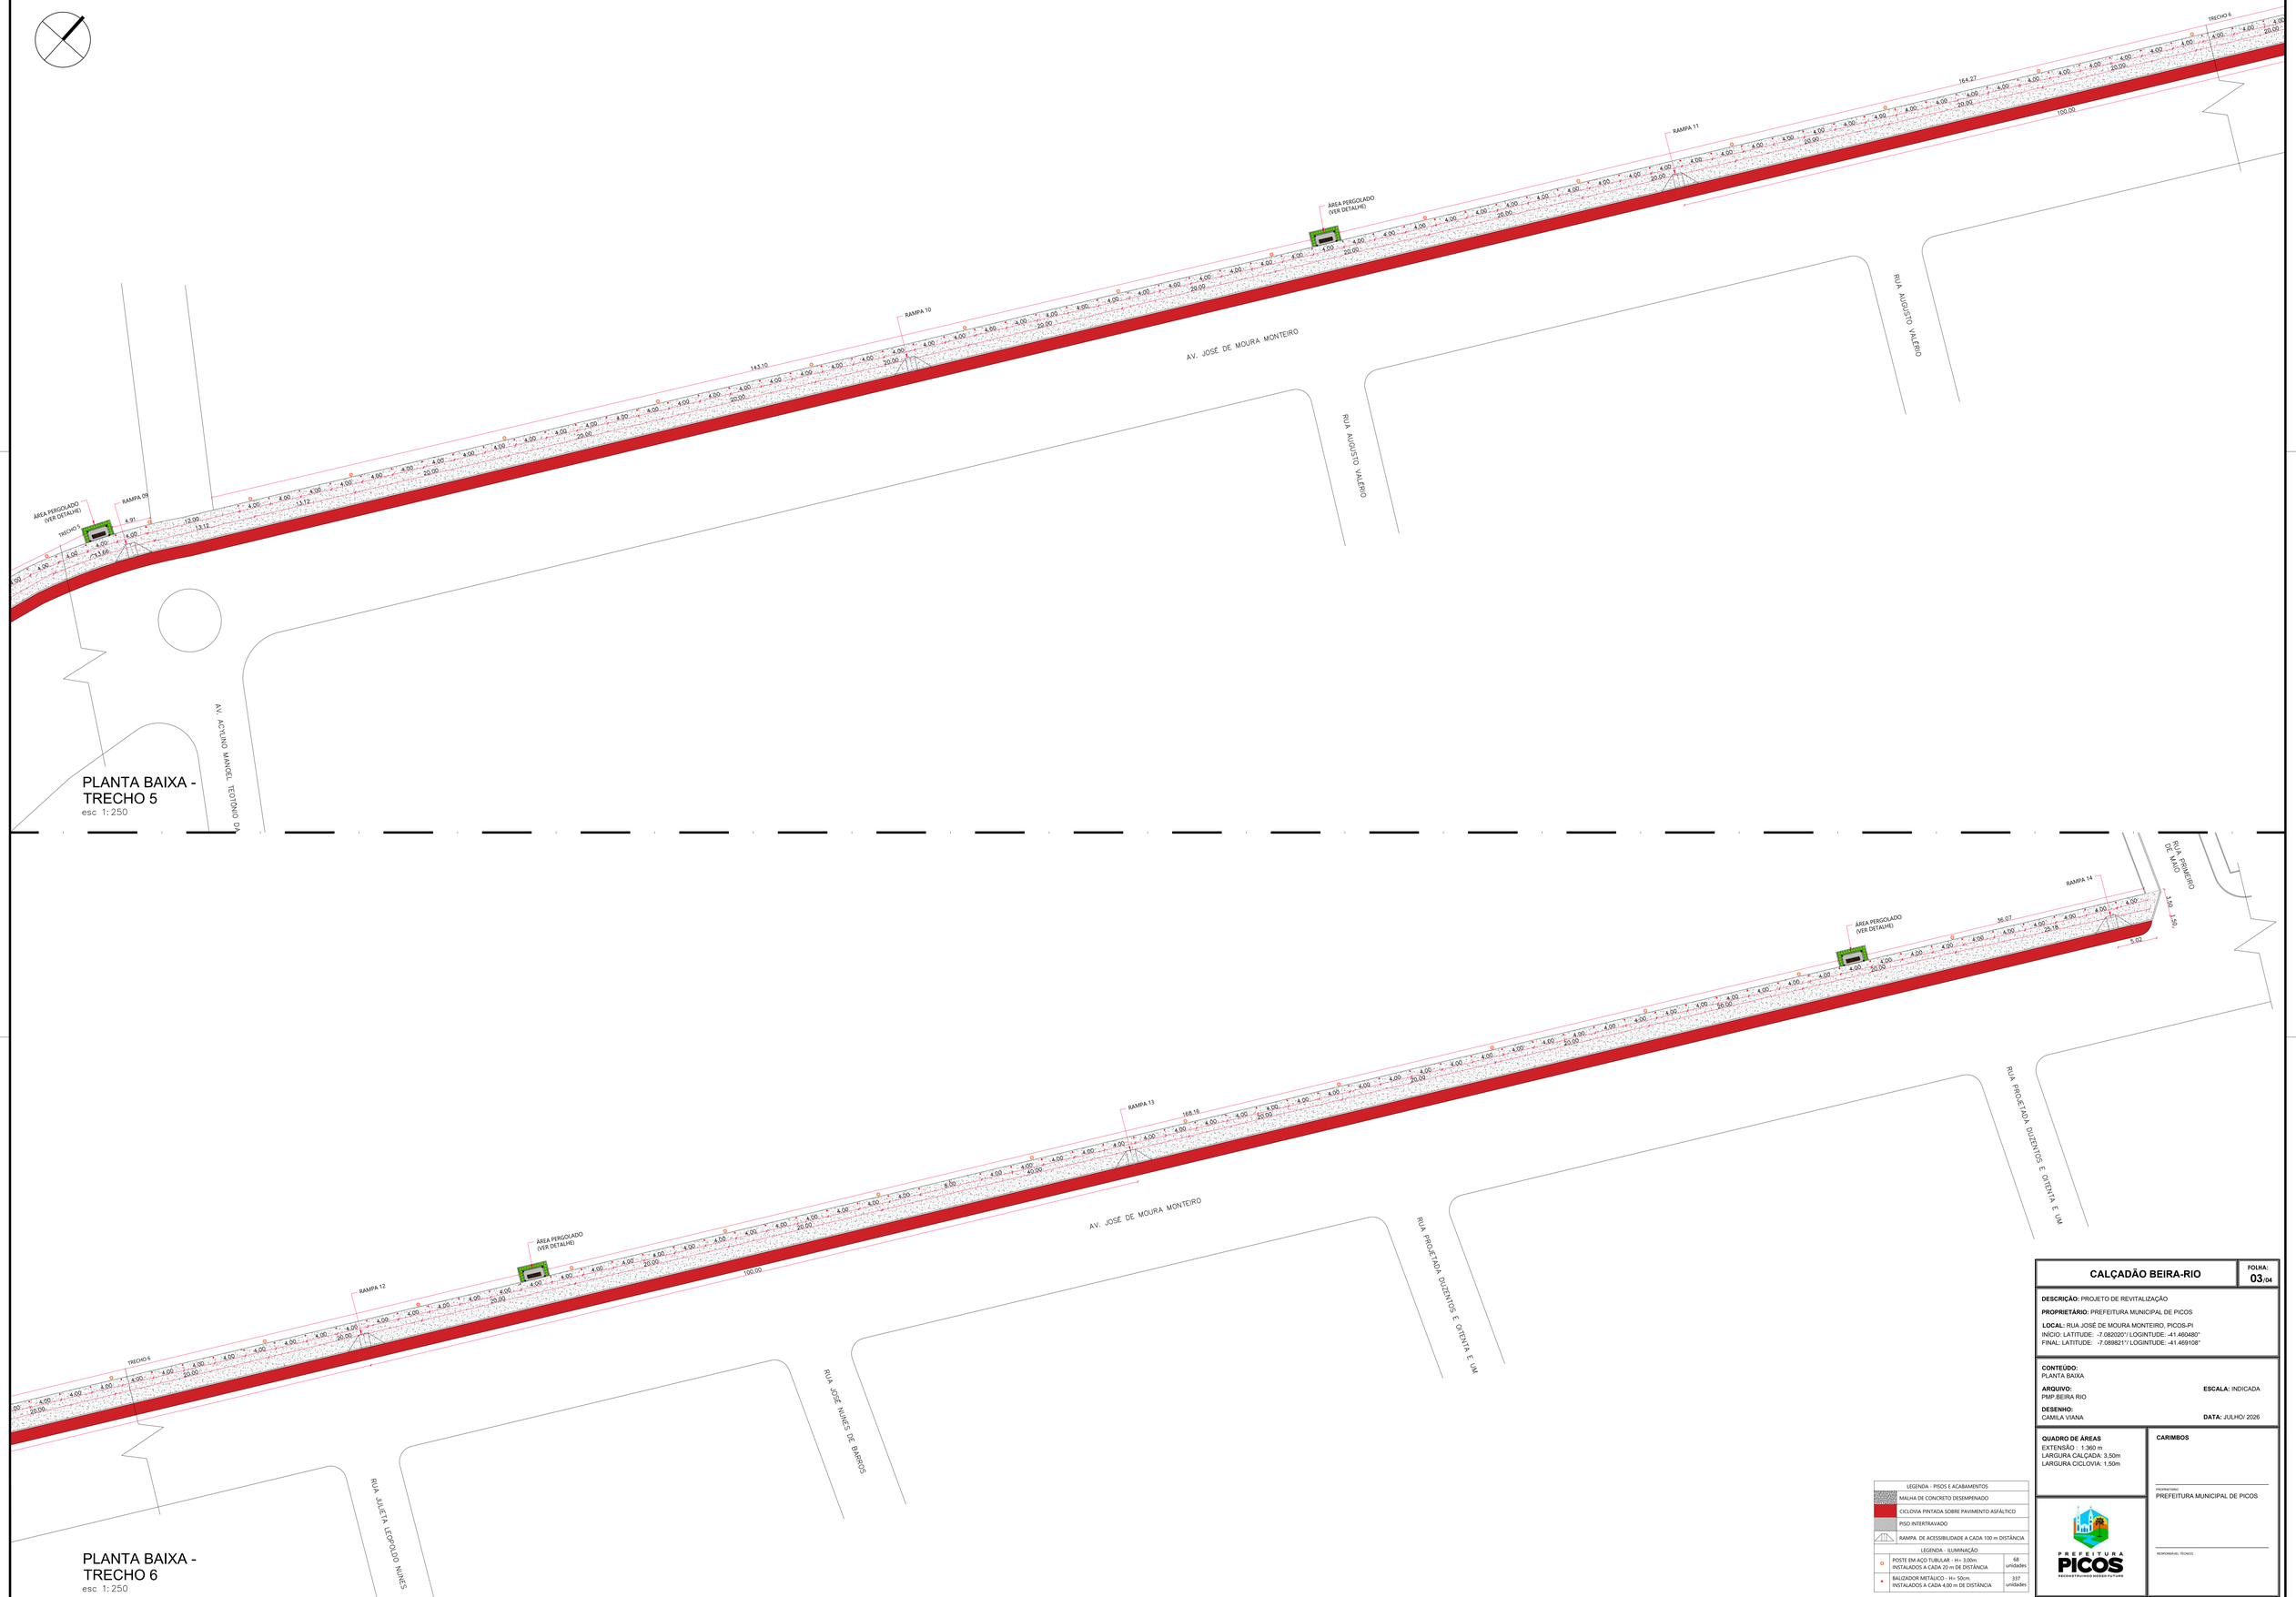

PLANTA BAIXA - TRECHO 5
esc 1:250

PLANTA BAIXA - TRECHO 6
esc 1:250

LEGENDA - PISOS E ACABAMENTOS	
MALHA DE CONCRETO DESEMPENADO	
CICLOVIA PINTADA SOBRE PAVIMENTO ASFÁLTICO	
PISO INTERTRAVADO	
RAMPA DE ACESSIBILIDADE A CADA 100 m DISTÂNCIA	
LEGENDA - ILUMINAÇÃO	
POSTE EM AÇO TUBULAR - H= 3,00m. INSTALADOS A CADA 20 m DE DISTÂNCIA	68 unidades
BALIZADOR METÁLICO - H= 50cm. INSTALADOS A CADA 4,00 m DE DISTÂNCIA	337 unidades

CALÇADÃO BEIRA-RIO

FOLHA: 03/04

DESCRIÇÃO: PROJETO DE REVITALIZAÇÃO

PROPRIETÁRIO: PREFEITURA MUNICIPAL DE PICOS

LOCAL: RUA JOSÉ DE MOURA MONTEIRO, PICOS-PI
INÍCIO: LATITUDE: -7.082020°/ LOGINTUDE: -41.460480°
FINAL: LATITUDE: -7.089821°/ LOGINTUDE: -41.469108°

CONTEÚDO:
PLANTA BAIXA

ESCALA: INDICADA

ARQUIVO:
PMP BEIRA RIO

DESENHO:
CAMILA VIANA

DATA: JULHO/ 2026

QUADRO DE ÁREAS
EXTENSÃO : 1.360 m
LARGURA CALÇADA: 3,50m
LARGURA CICLOVIA: 1,50m

CARIMBOS


PROPRIETÁRIO
PREFEITURA MUNICIPAL DE PICOS

RESPONSÁVEL TÉCNICO


PREFEITURA PICOS
RECONSTRUINDO HORIZONTES




VISTA FRONTAL
esc 1:50

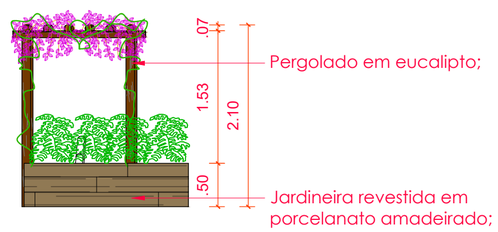

VISTA LATERAL
esc 1:50

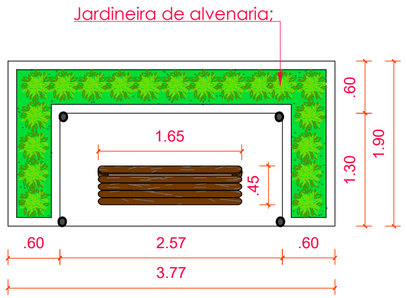

PLANTA BAIXA
esc 1:50

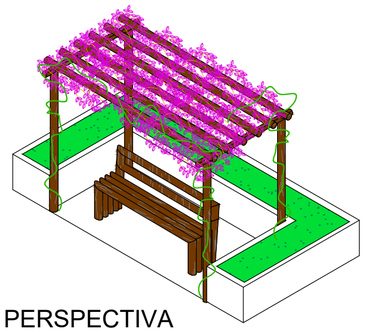


PERSPECTIVA
esc 1:50




PERGOLADO
SEM ESCALA

esc 1:50




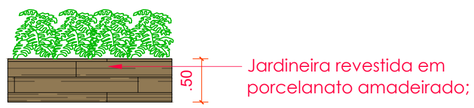


VISTA LATERAL
ESCALA: 1/50

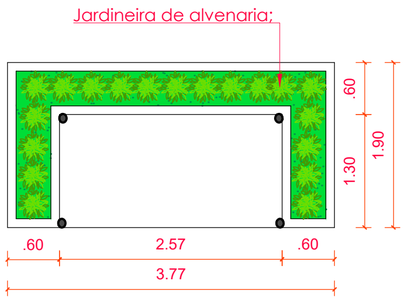

PLANTA BAIXA
esc 1:50

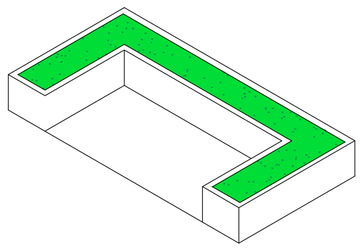

PERSPECTIVA
esc 1:50

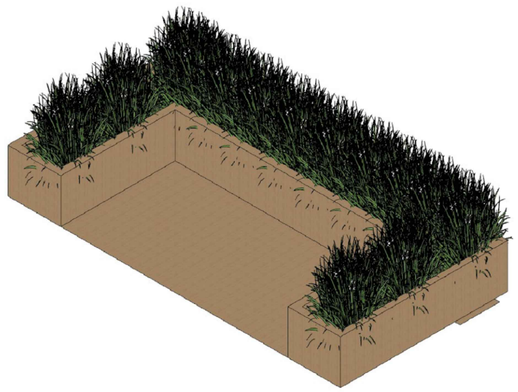

BEBEDOURA
SEM ESCALA

CALÇADÃO BEIRA-RIO

FOLHA: 04/04

DESCRIÇÃO: PROJETO DE REVITALIZAÇÃO

PROPRIETÁRIO: PREFEITURA MUNICIPAL DE PICOS

LOCAL: RUA JOSÉ DE MOURA MONTEIRO, PICOS-PI
INÍCIO: LATITUDE: -7.082020°/ LOGINTUDE: -41.460480°
FINAL: LATITUDE: -7.089821°/ LOGINTUDE: -41.469108°

CONTEÚDO:
DETALHAMENTO ÁREA PERGOLADO E ÁREA BEBEDOURO

ARQUIVO:
PMP.BEIRA RIO

ESCALA: INDICADA

DESENHO:
CAMILA VIANA

DATA: JULHO/ 2026

QUADRO DE ÁREAS
EXTENSÃO : 1.360 m
LARGURA CALÇADA: 3,50m
LARGURA CICLOVIA: 1,50m

CARIMBOS

PROPRIETÁRIO
PREFEITURA MUNICIPAL DE PICOS

RESPONSÁVEL TÉCNICO

PREFEITURA
PICOS
RECONSTRUINDO NOSSO FUTURO