


SEÇÃO TIPO DE REVESTIMENTO PRIMÁRIO

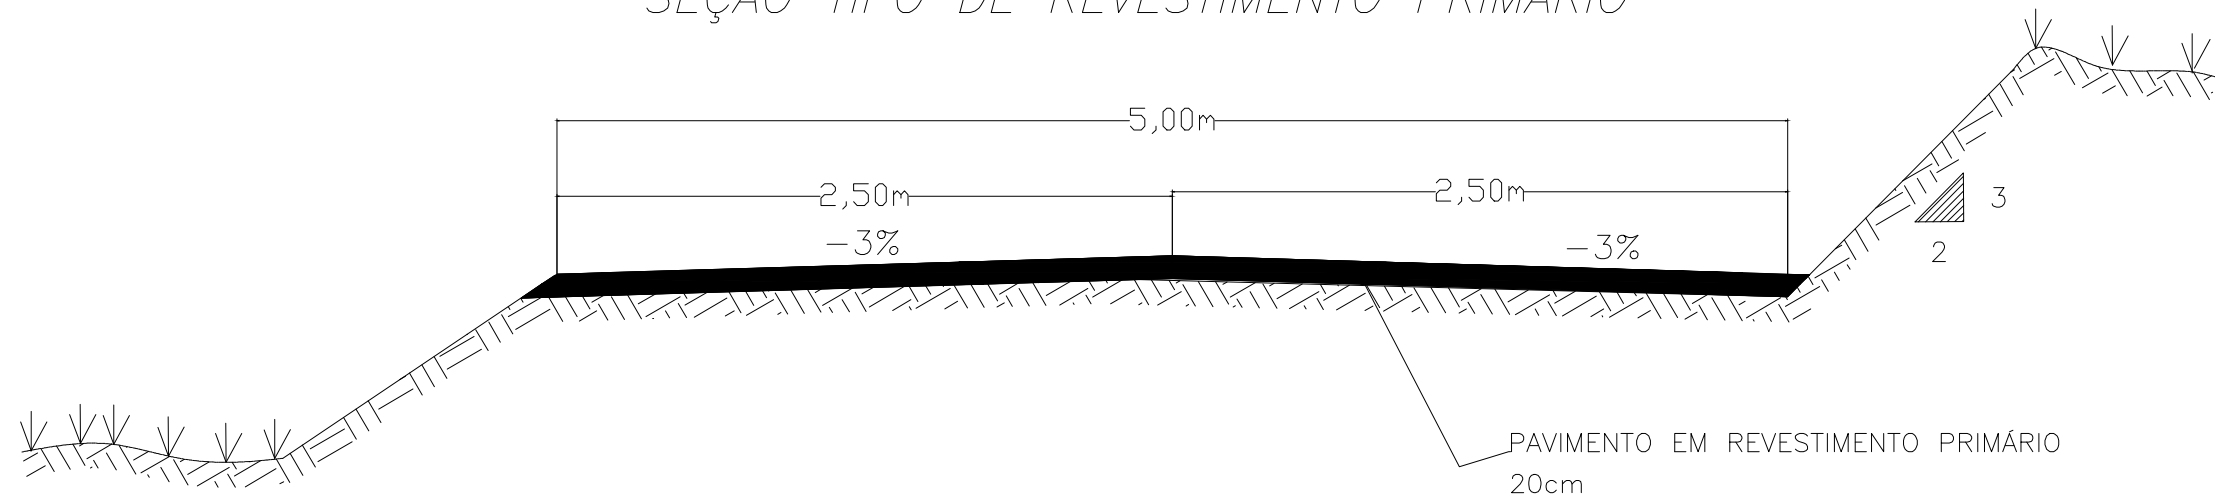

PREFEITURA MUNICIPAL  
SANTO ANTONIO DE LISBOA - PI

OBRA: RECUPERAÇÃO E MANUTENÇÃO DE ESTRADAS VICINAIS  
PROJETO: SEÇÃO TIPO

ESCALAS:

DATA:

2023

AUTONOMIA DO PROJETO:

Juliano Lopes de Oliveira Moura Fé  
Engenheiro Civil  
CREA-PI 1919810250

*Juliano*  
Juliano Lopes de Oliveira Moura Fé  
ENGENHEIRO CIVIL  
CREA-PI 1919810250

PRANCHA:

1/1