




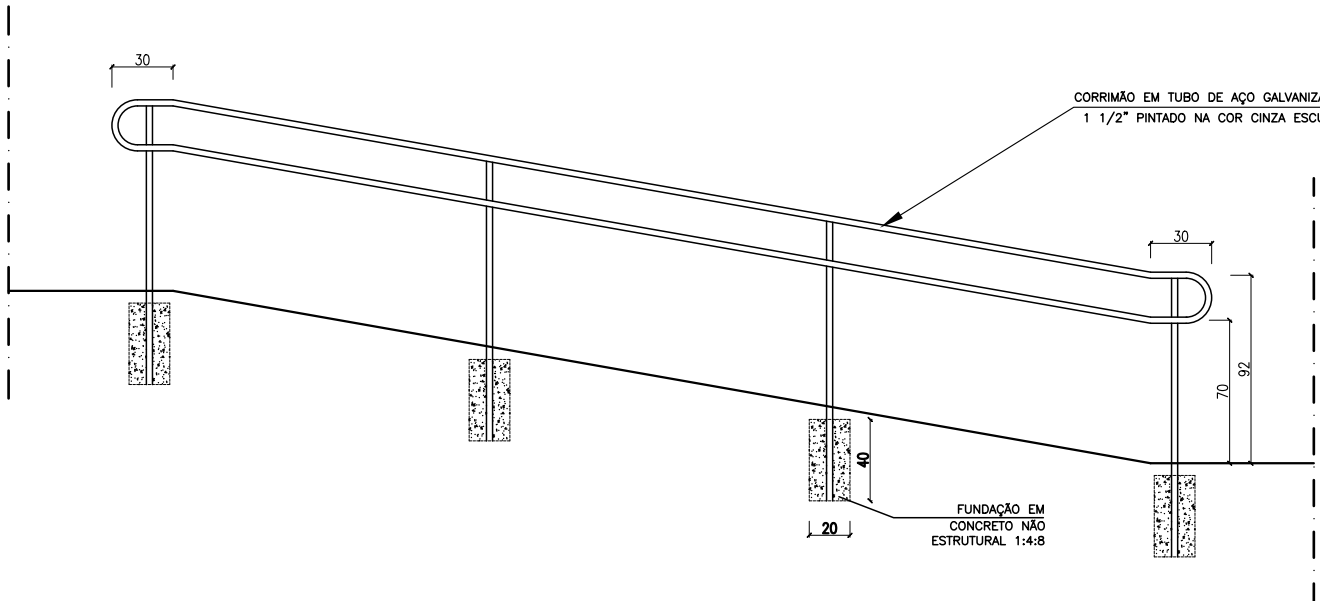


DETALHE DO CORRIMÃO METÁLICO - RAMPAS
ESCALA 1/25

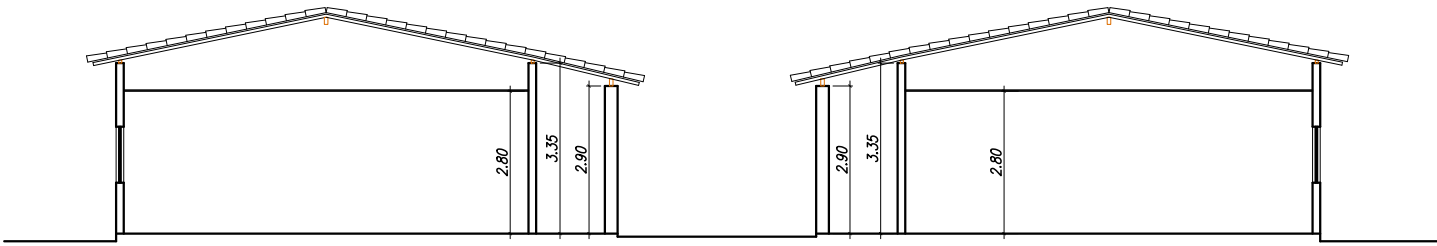


CORTE AA (CONDIÇÃO EXISTENTE)
ESCALA 1/100

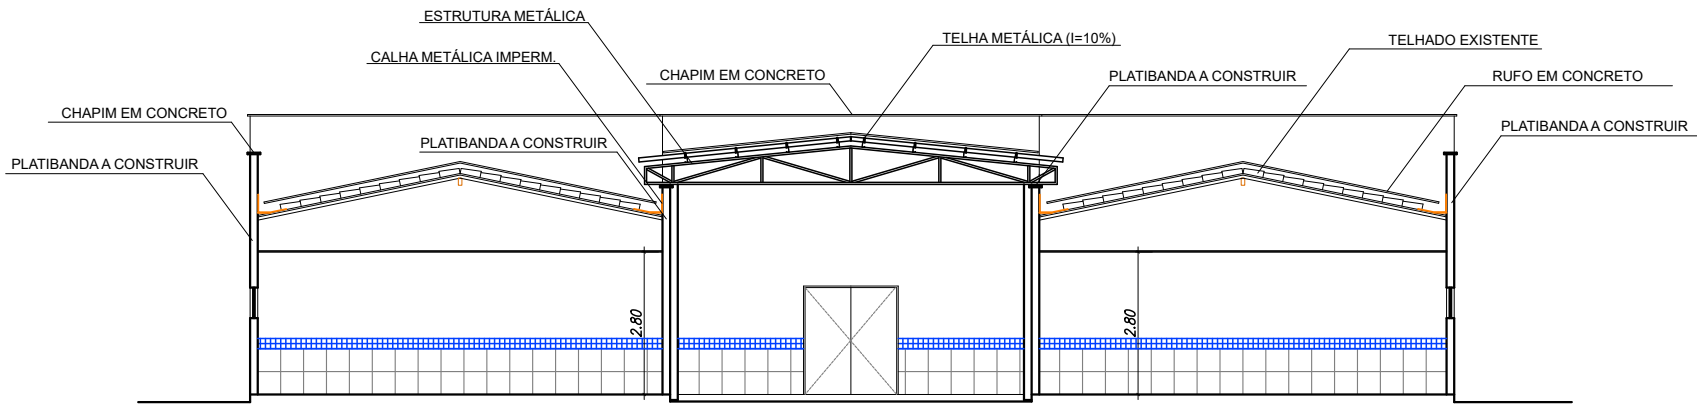

CORTE AA (REFORMADO)
ESCALA 1/100

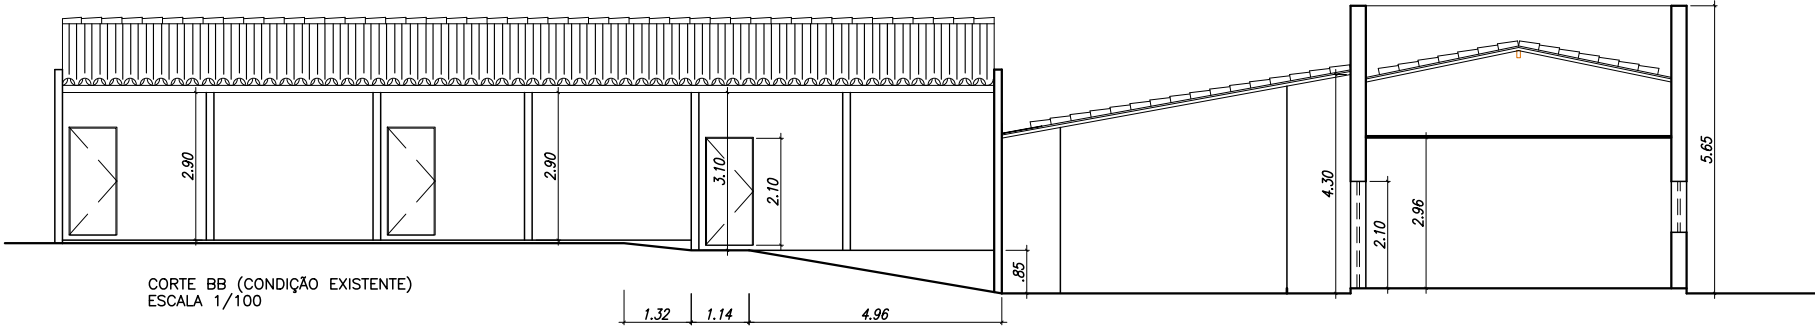

CORTE BB (CONDIÇÃO EXISTENTE)
ESCALA 1/100

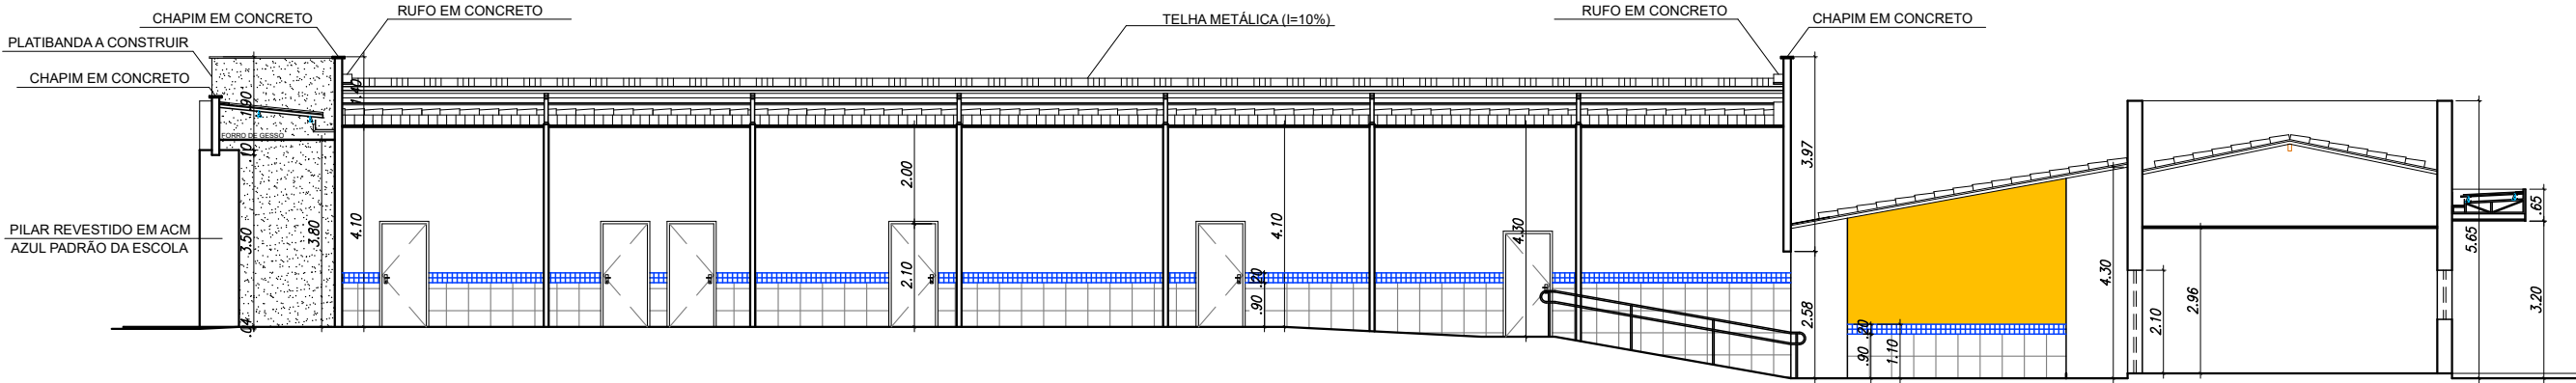

CORTE BB (REFORMADO)
ESCALA 1/100

VERMELHA CONSULTORIA VERMELHA CONSULTORIA LTDA	
CLIENTE: PREFEITURA MUNICIPAL DE SIMÕES	
PROJETO: REFORMA ESCOLA MUNICIPAL 7 DE SETEMBRO	LOCAL: SEDE DO MUNICÍPIO
CONVÊNIO N°: -	PROPOSTA N°: -
DESENHO: CORTES	ESCALA: INDICADA
DADOS DE CAMPO: TOPÓGRAFO	DESENHO/CAD: RAPHAEL
DATA: 2026	FORMATO: A1
REV.: 00	PROJETISTA: Raphael Orlando Gesteira de C. Regista CREA RJ 19007438-4 - ENG. CIVIL CPF: 286.744.803-49
	N° DO DESENHO: 03
	PRANCHA N°: ARQ - 03/04