



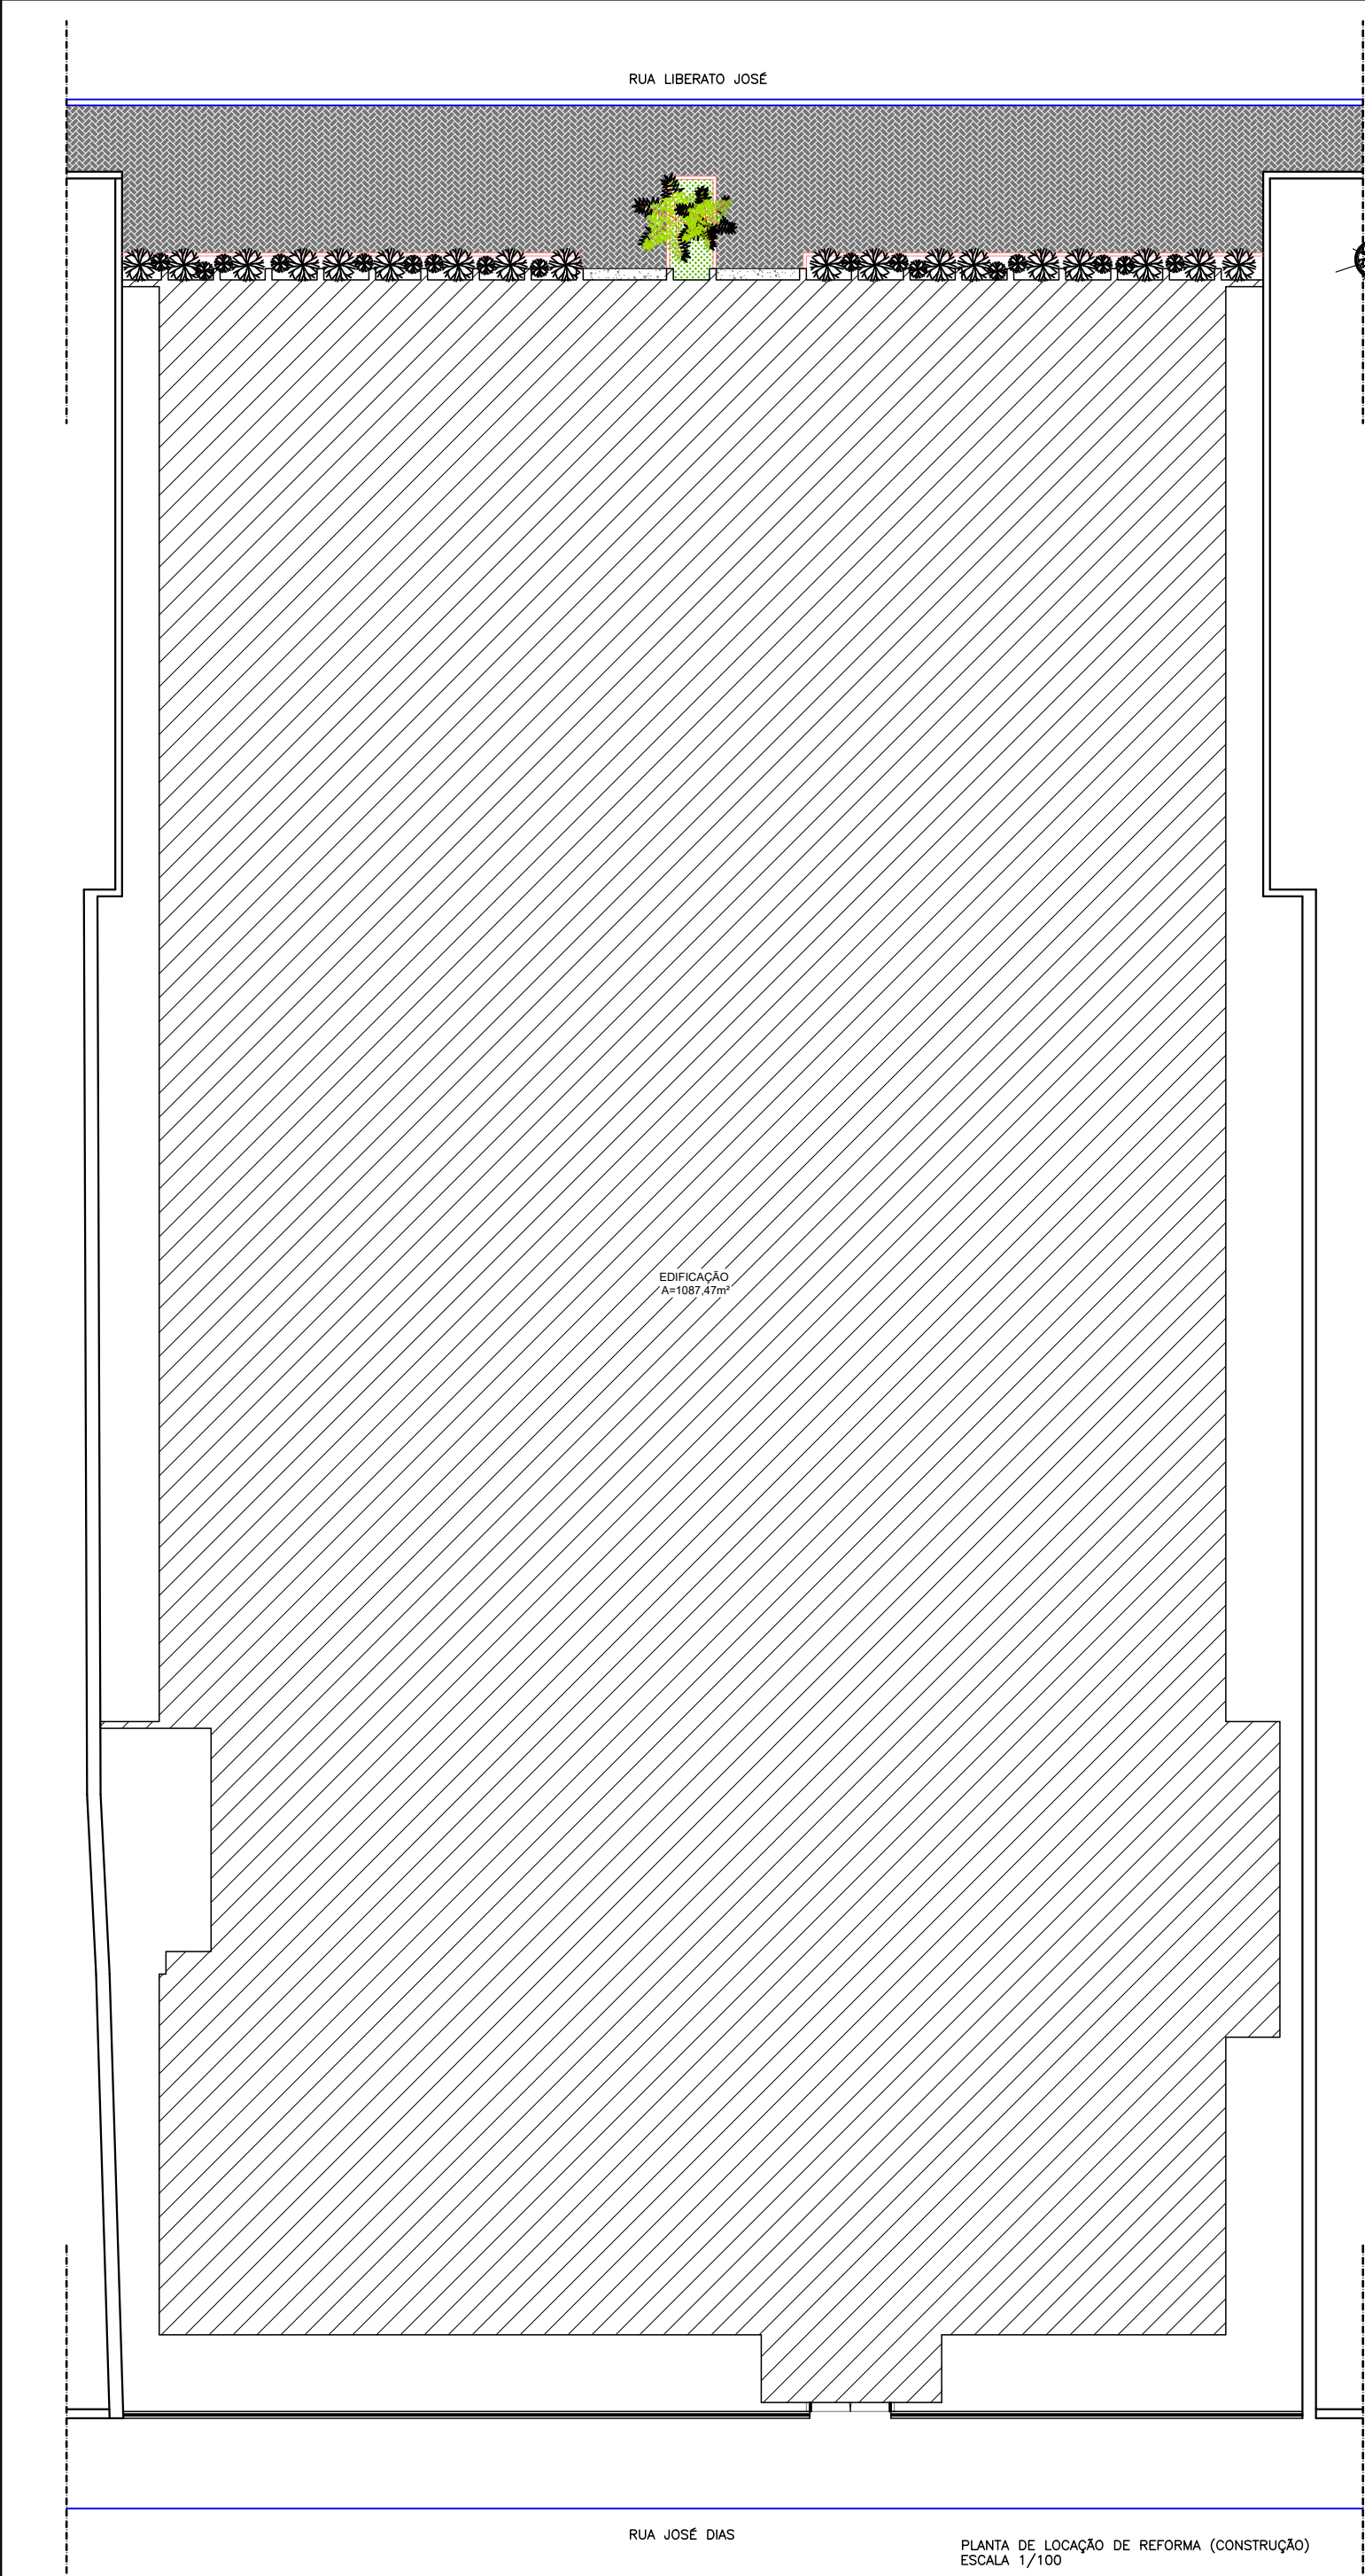

NOVA FACHADA PRINCIPAL
ESCALA 1/100



NOVA FACHADA PRINCIPAL TÉCNICA
ESCALA 1/100

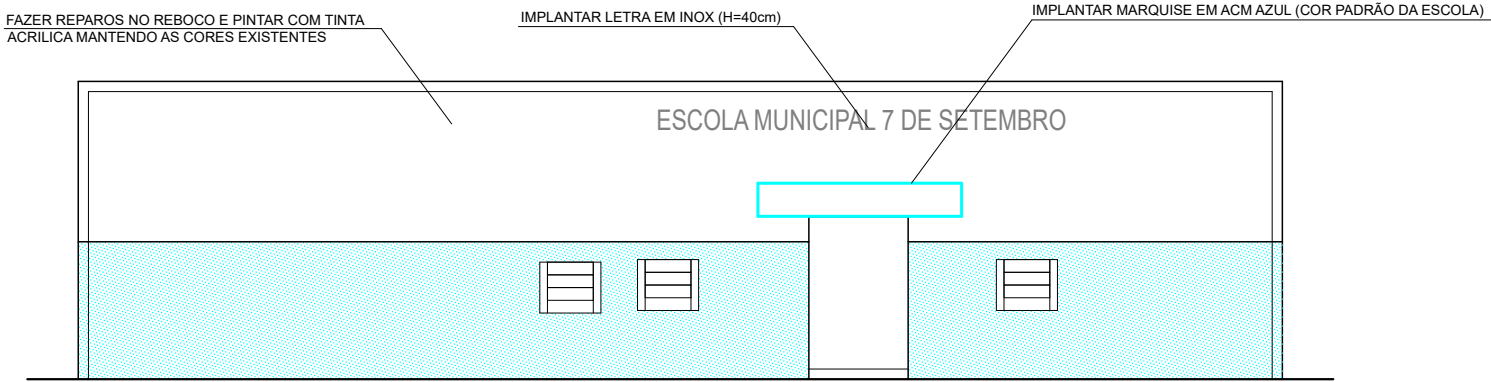

FACHADA ANTERIOR (REFORMADA)
ESCALA 1/100

QUADRO DE ÁREAS	
ÁREA TOTAL DA EDIFICAÇÃO	1080,49m²
NOVA ÁREA DE COBERTURA	1087,47m²
ÁREA DE PISO INTERTRAVADO POLIDO NA COR CINZA NATURAL - PISO CALÇADA (e= 8 cm)	87,28m²
ÁREA DE FORRAÇÃO - GRAMA	2,42m²
MEIO FIO 7cm (A IMPLANTAR)	30,95m
MEIO FIO 13 cm (A IMPLANTAR)	26,50m

LEGENDA GRÁFICA	
	PISO INTERTRAVADO POLIDO NA COR CINZA NATURAL (e= 8cm)
	FORRAÇÃO - GRAMA
	PISO DE CONCRETO NATURAL
	EDIFICAÇÃO
	MEIO-FIO A IMPLANTAR (7cm)
	MEIO-FIO A IMPLANTAR (13cm)

LEGENDA DE PLANTAS	
	PALMEIRA ARECA (<i>Dypsis lutescens</i>) 2 und. (IMPLANTAR)
OBS.: ADQUIRIR MUDAS A PARTIR DE 2m	
	LEUCÓFILO (<i>Leucophyllum frutescens</i>) 25 und. (IMPLANTAR)

VERMELHA

CONSULTORIA

VERMELHA CONSULTORIA LTDA

CLIENTE: PREFEITURA MUNICIPAL DE SIMÕES

PROJETO: REFORMA ESCOLA MUNICIPAL 7 DE SETEMBRO

CONVÊNIO Nº: -

DESENHO: PLANTA DE LOCAÇÃO FACHADAS

DADOS DE CAMPO: TOPOGRÁFO

DATA: 2026

LOCAL: SEDE DO MUNICÍPIO

PROPOSTA Nº: -

ESCALA: INDICADA

PROJETISTA: RAPHAEL

FORMATO: A1

REV.: 00

Nº DO DESENHO: 04

PRANCHA Nº: ARQ - 04/04