
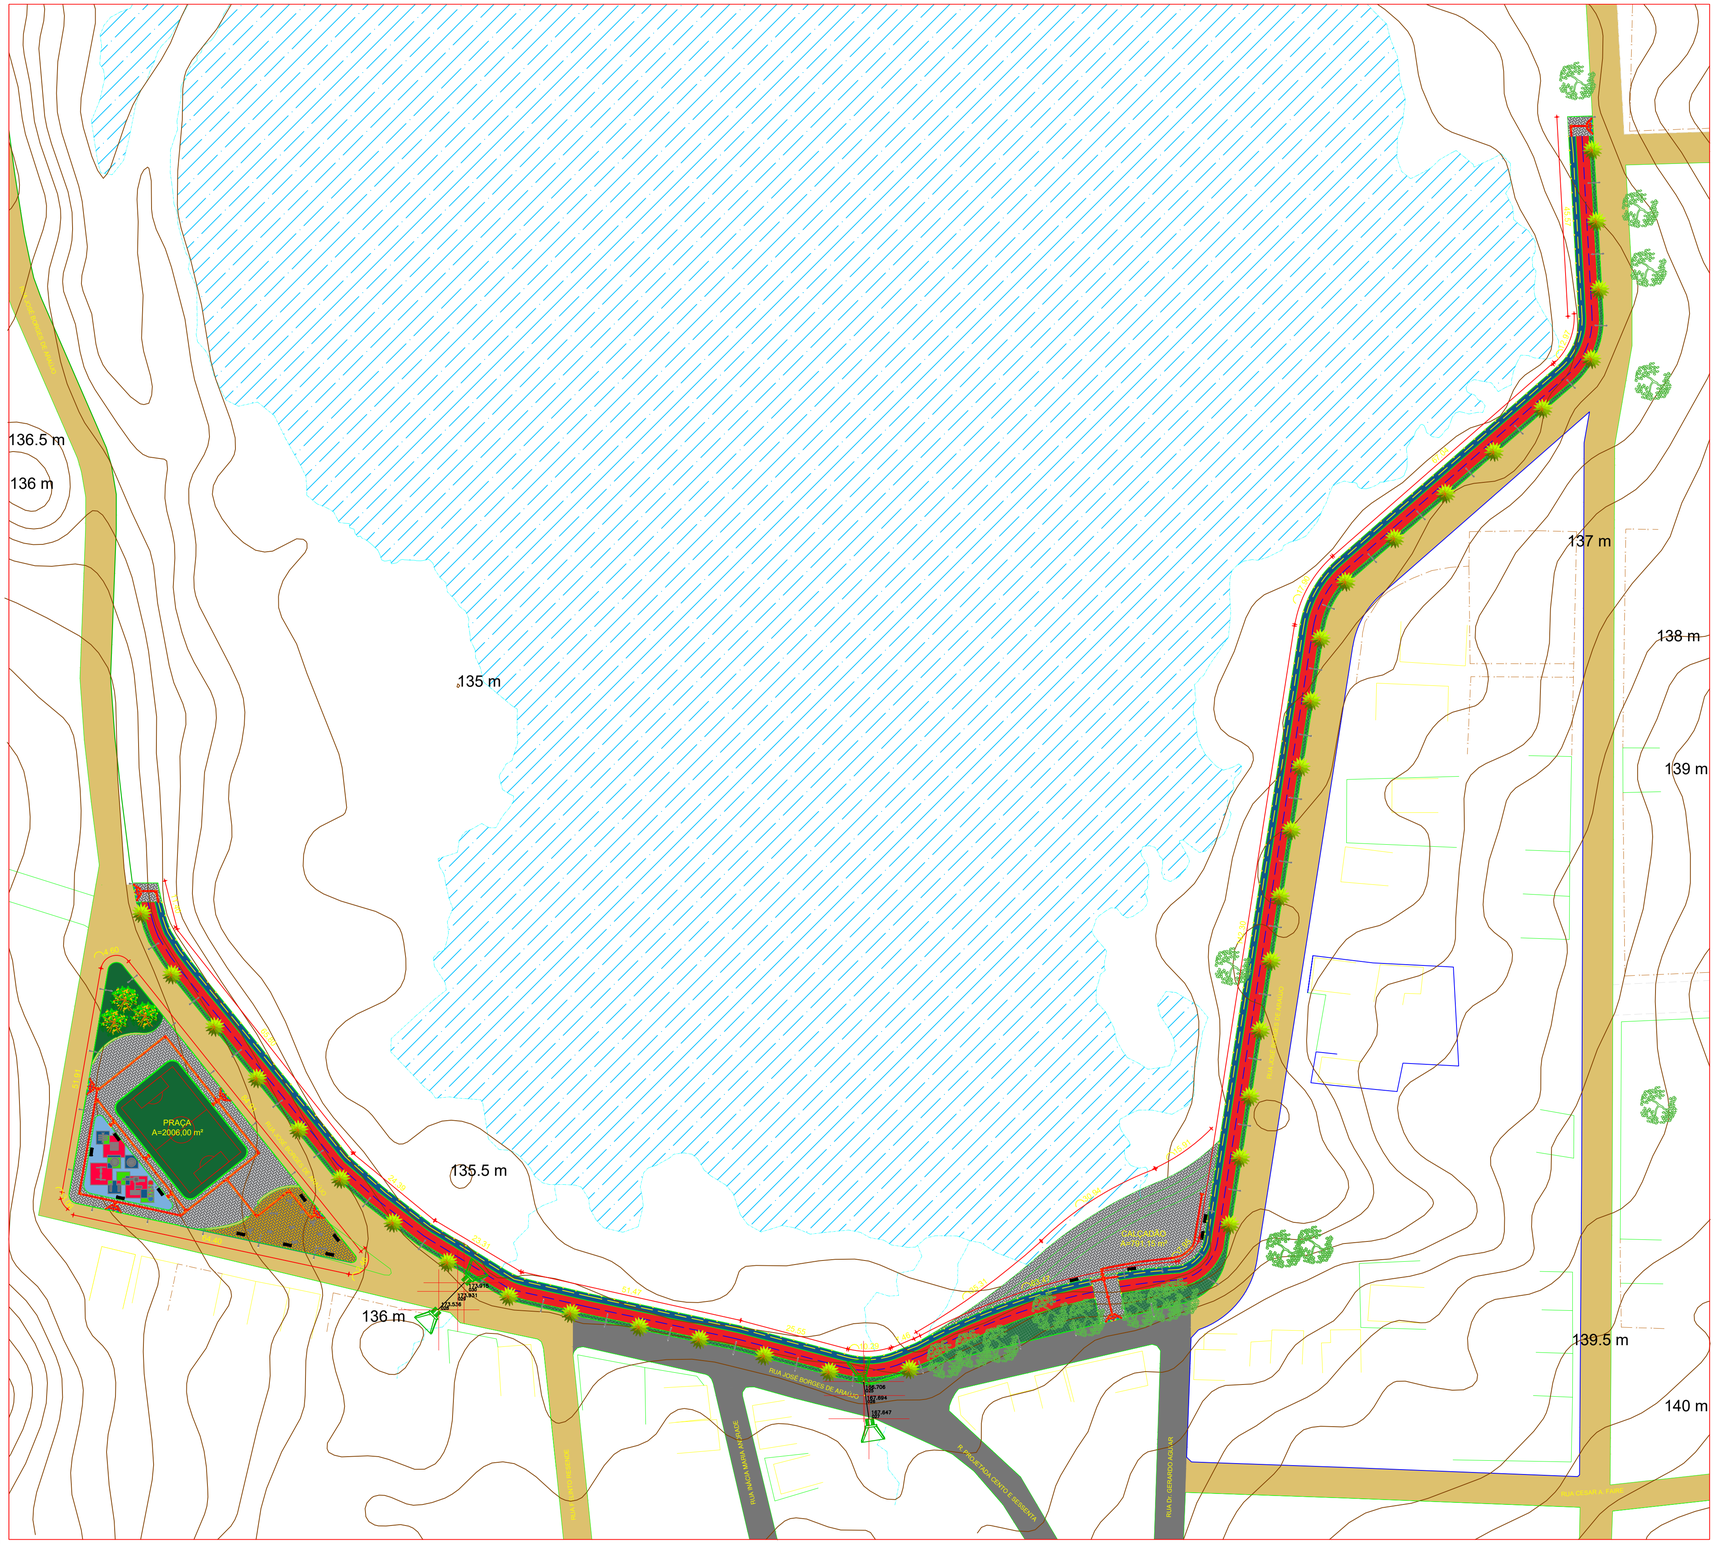


1 PLANTA LOCAÇÃO
ESCALA 1/700

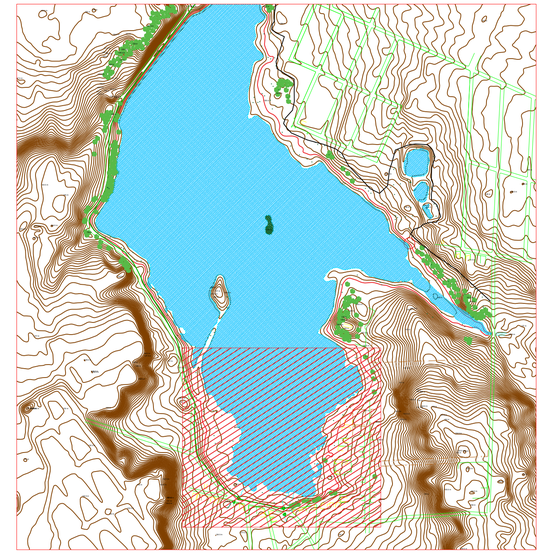

2 PLANTA DE SITUAÇÃO
ESCALA 1/700

QUADRO DE PISO TÁTIL		
SIMBOLO	MODELO	UND.
	DE ALERTA	145
	DIRECIONAL	3.402,00

MOBILIÁRIO		
TIPO	QUANTIDADE	SÍMBOLO
BANCO DE MADEIRA	13	

QUADRO DE ILUMINAÇÃO		
TIPO	QUANTIDADE	SÍMBOLO
BALIZADOR LED	194	
POSTE DUPLO COM LUZ LED H-5m	63	
REFLETOR LED	06	

QUADRO DE PISOS		
SIMBOLO	ESPECIFICAÇÃO	AREA (m²)
	GRAMA	2.866,00
	PISO DRENANTE EM PAVER NA COR CINZA	1.596,10
	PISO DRENANTE EM PAVER NA COR OCRE	266,00
	CICLOVIA COM PISO DE CONCRETO, NA COR VERMELHA, COM JUNTA DE DILATAÇÃO A CADA 3m	1.718,72
	CICLOVIA COM PISO DE CONCRETO, NA COR VERMELHA, COM JUNTA DE DILATAÇÃO A CADA 3m	844,31
	ASFALTO	
	CALÇAMENTO DE PEDRA	

QUADRO DE VEGETAÇÃO			
VEGETAÇÃO	NOME POPULAR	QUANTIDADE UNIDADE OU M²	SÍMBOLO
CRAIBEIRA	TABEBUIA AUREA	34	
VEGETAÇÃO EXESTENTE	-	08	
PASPALUM NOTATUM	GRAMA BATATAIS	2.866,00 m²	
VEITCHIA MERRILLII	PALMEIRA DE MANILHA	03	

MEIO FIO		
TIPO	COMP. X LAR. X ALT. (metros)	QUANTIDADE
PRÉ MOLDADO DE CONCRETO	1,00 x 0,10 - 0,10	810

Observações:
- SEGUIR MEDIDAS PELAS COTAS;
- CONFERIR RIGOROSAMENTE TODAS AS MEDIDAS NO LOCAL DA OBRA ANTES DA EXECUÇÃO;
- EM CASO DE DÚVIDA OU ANTES DE QUALQUER ALTERAÇÃO CONTACTAR A AUTORA DO PROJETO;

Endereço:
PIRIPIRI - PI
RUA JOSÉ BORJES DE ARAÚJO
ANAJAS

PROJETO DE ARQUITETURA
Conteúdo da Prancha:
01. PROJETO EXECUTIVO
DATA: 01/04/ 2026
ÚLTIMA ALTERAÇÃO: 01/04/ 2026

Proprietário: PREFEITURA MUNICIPAL DE PIRIPIRI - PI


Arquiteto: LUÍS GUSTAVO SANTOS ANDRADE CAU nº A294140-6

gov.br Documento assinado digitalmente
LUIS GUSTAVO SANTOS ANDRADE
Data: 24/04/2026 18:25:48-0300
Verifique em https://validar.iti.gov.br


Prancha: 01/04




1 PLANTA PRAÇA
ESCALA 1/250

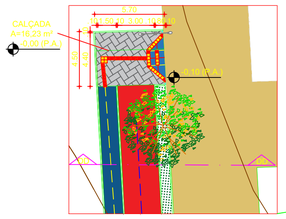


4 PLANTA CALÇADA
ESCALA 1/250

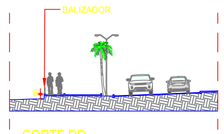


5 CORTE DD
ESCALA 1/250

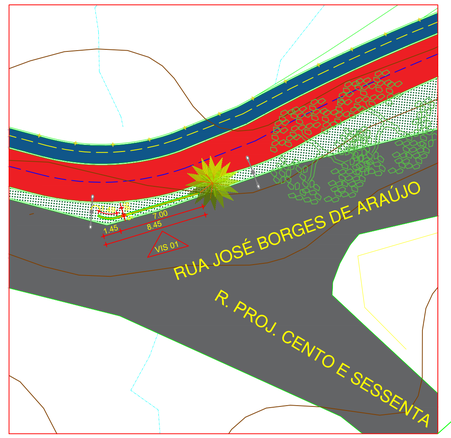


6 PLANTA
ESCALA 1/250

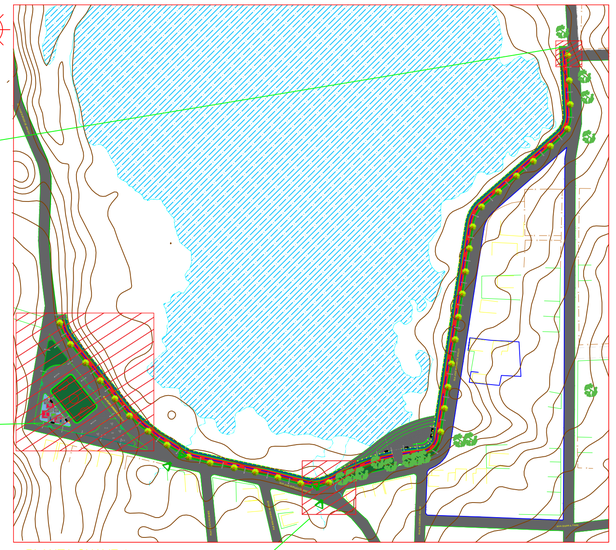


8 PLANTA CHAVE 1
ESCALA 1/2000

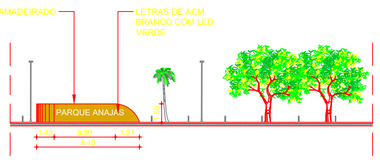

7 VISTA 1
ESCALA 1/250

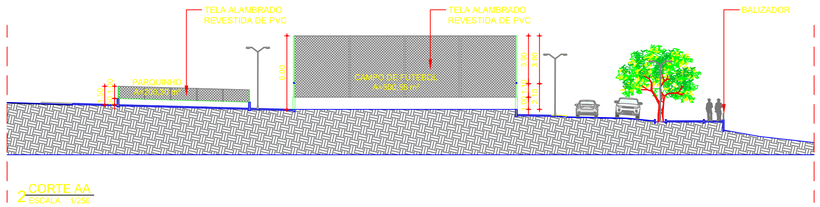

2 CORTE AA
ESCALA 1/250

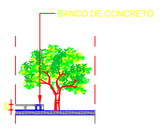

3 CORTE BB
ESCALA 1/250

QUADRO DE PISOS		
SIMBOLO	ESPECIFICAÇÃO	ÁREA (m²)
	GRAMA	2.866,00
	PISO DRENANTE EM PAVER NA COR CINZA	1.596,10
	PISO DRENANTE EM PAVER NA COR OCRE	286,00
	CICLOVIA COM PISO DE CONCRETO, NA COR VERMELHA, COM JUNTA DE DILATAÇÃO A CADA 3m	1.718,72
	CICLOVIA COM PISO DE CONCRETO, NA COR VERMELHA, COM JUNTA DE DILATAÇÃO A CADA 3m	844,31
	ASFALTO	
	CALÇAMENTO DE PEDRA	

QUADRO DE PISO TATIL		
SIMBOLO	MODELO	UND
	DE ALERTA	145
	DIRECIONAL	3.402,00

QUADRO DE BRINQUEDOS DO PARQUINHO		
SIMBOLO	ESPECIFICAÇÃO	UND
B1	ESCORREGA	2
B2	Gira Gira	2
B3	BRINQUEDO MULTI USO	1
B4	GANGORRA	1
B5	TREPA TREPA	1
B6	BALANÇO INFANTIL ADAPTADO PARA CADEIRANTES	1

QUADRO DE EQUIPAMENTO DA ACADEMIA		
SIMBOLO	ESPECIFICAÇÃO	UND
A1	PEITORAL DUPLO	2
A2	REMADA SENTADA INDIVIDUAL	2
A3	ROTAÇÃO DUAS RODAS DUPLO	1
A4	SIMULADOR DE CAMINHO PASSO DUPLO	1
A5	CAVALGADA DUPLO	2
A6	JOGO DE 3 BARRAS AÉREAS	1

Observações:
- SEGUIR MEDIDAS PELAS COTAS;
- CONFERIR RIGOROSAMENTE TODAS AS MEDIDAS NO LOCAL DA OBRA ANTES DA EXECUÇÃO;
- EM CASO DE DÚVIDA OU ANTES DE QUALQUER ALTERAÇÃO CONTACTAR A AUTORA DO PROJETO;

Endereço:
PIRIPIRI - PI
RUA JOSÉ BORJES DE ARAÚJO
ANAJAS


PROJETO DE ARQUITETURA
Conteúdo da Prancha:
01. PROJETO EXECUTIVO
DATA: 01/04/ 2026
ÚLTIMA ALTERAÇÃO: 01/04/ 2026

Proprietário: PREFEITURA MUNICIPAL DE PIRIPIRI - PI

Arquiteto: LUÍS GUSTAVO SANTOS ANDRADE CAU nº A294140-6


gov.br Documento assinado digitalmente
LUIS GUSTAVO SANTOS ANDRADE
Data: 24/04/2026 18:33:03-0300
Verifique em https://validar.iti.gov.br

Prancha: 02/04

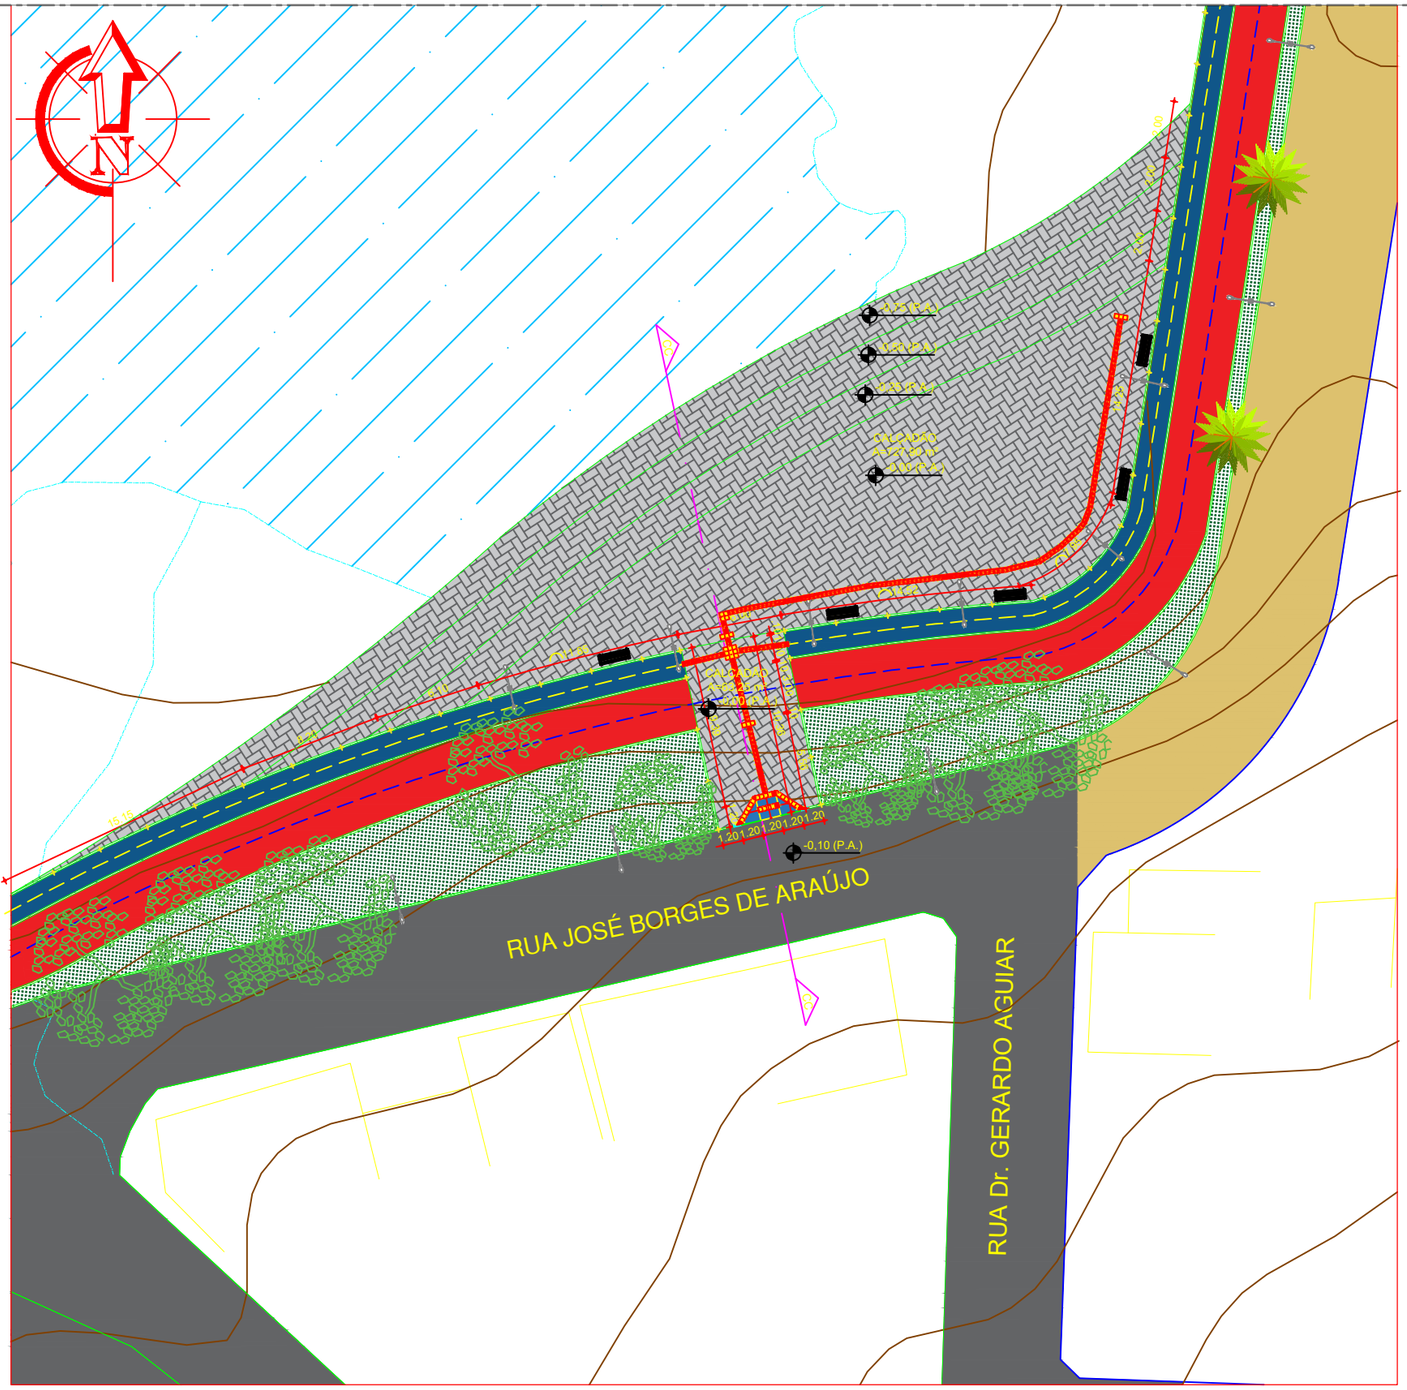

QUADRO DE PISO TÁTIL		
SIMBOLO	MODELO	UND
	DE ALERTA	145
	DIRECIONAL	3.402,00


QUADRO DE PISOS		
SIMBOLO	ESPECIFICAÇÃO	ÁREA (m²)
	GRAMA	2.866,00
	PISO DRENANTE EM PAVER NA COR CINZA	1.596,10
	PISO DRENANTE EM PAVER NA COR OCRE	266,00
	CICLOVIA COM PISO DE CONCRETO, NA COR VERMELHA, COM JUNTA DE DILATAÇÃO A CADA 3m	1.718,72
	CICLOVIA COM PISO DE CONCRETO, NA COR VERMELHA, COM JUNTA DE DILATAÇÃO A CADA 3m	844,31
	ASFALTO	
	CALÇAMENTO DE PEDRA	

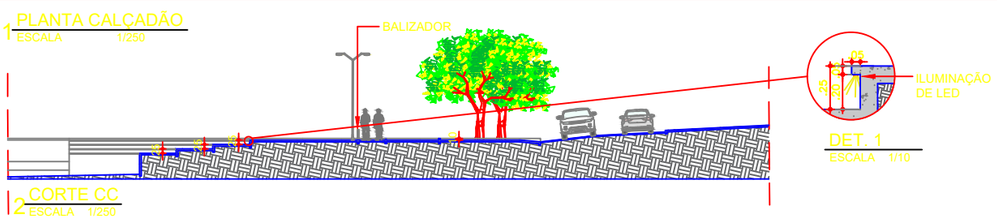

1 PLANTA CALÇADÃO
ESCALA 1/250

2 CORTE CC
ESCALA 1/250

DET. 1
ESCALA 1/10

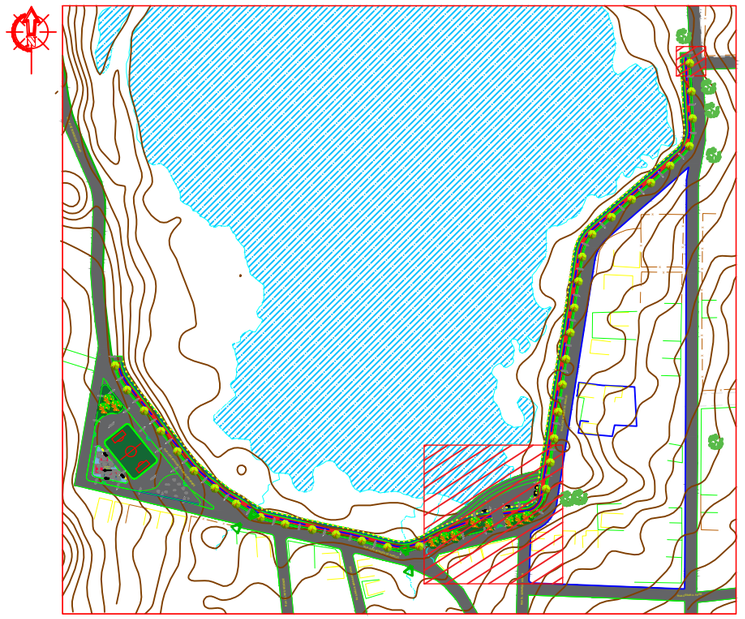

5 PLANTA CHAVE 2
ESCALA 1/2000

Observações:
- SEGUIR MEDIDAS PELAS COTAS;
- CONFERIR RIGOROSAMENTE TODAS AS MEDIDAS NO LOCAL DA OBRA ANTES DA EXECUÇÃO;
- EM CASO DE DÚVIDA OU ANTES DE QUALQUER ALTERAÇÃO CONTACTAR A AUTORA DO PROJETO;

Endereço:
PIRIPIRI - PI
RUA JOSÉ BORJES DE ARAÚJO
ANAJAS

PROJETO DE ARQUITETURA
Conteúdo da Prancha:
01. PROJETO EXECUTIVO

DATA: 01/04/ 2026
ÚLTIMA ALTERAÇÃO: 01/04/ 2026


Proprietário:
PREFEITURA MUNICIPAL DE PIRIPIRI - PI

Arquiteto:
LUÍS GUSTAVO SANTOS ANDRADE CAU nº A294140-0

gov.br
Documento assinado digitalmente
LUIS GUSTAVO SANTOS ANDRADE
Data: 24/04/2026 18:33:10-0300
Verifique em https://validar.iti.gov.br

Prancha:
03/04


DETALHAMENTO REBAIXO DE GUIA

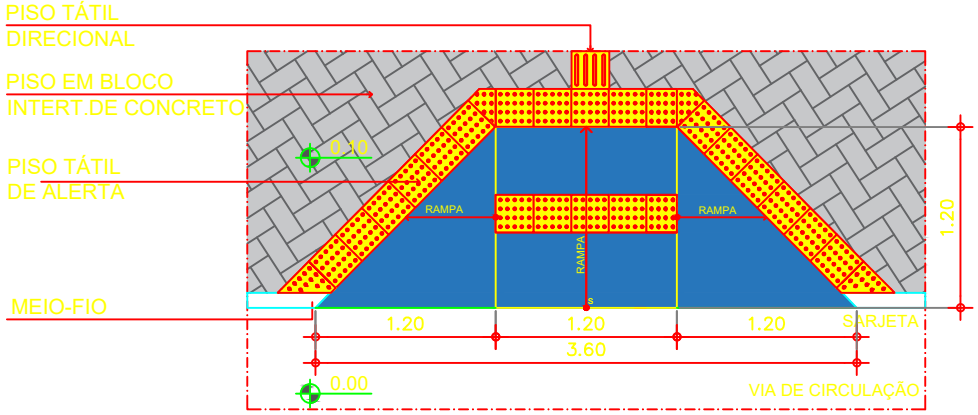

DETALHE RAMPA

ESCALA 1/50

DETALHAMENTO CALÇADA

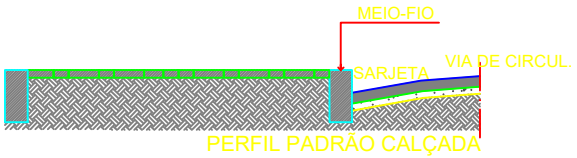


PERFIL PADRÃO CALÇADA

CORTE AA

ESCALA 1/50

DETALHAMENTO PISO TÁTIL


TÉRMINO DE PERCURSO
ACESSO PERPENDICULAR
AO SENTIDO DO FLUXO

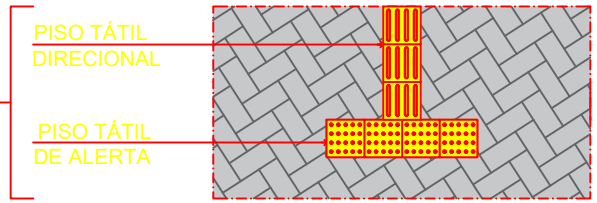

DETALHE PISO TÁTIL

ESCALA 1/50

MUDANÇA DE DIREÇÃO

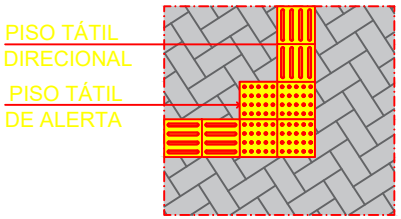

DETALHE PISO TÁTIL

ESCALA 1/50

Observações:
- SEGUIR MEDIDAS PELAS COTAS;
- CONFERIR RIGOROSAMENTE TODAS AS MEDIDAS NO LOCAL DA OBRA ANTES DA EXECUÇÃO;
- EM CASO DE DÚVIDA OU ANTES DE QUALQUER ALTERAÇÃO CONTACTAR A AUTORA DO PROJETO;

Endereço:
PIRIPIRI - PI
RUA JOSÉ BORJES DE ARAÚJO
ANAJAS

PROJETO DE ARQUITETURA
Conteúdo da Prancha:
01. PROJETO EXECUTIVO
DATA: 01/04/ 2026
ÚLTIMA ALTERAÇÃO: 01/04/ 2026

Proprietário:
PREFEITURA MUNICIPAL DE PIRIPIRI

Arquiteto:
LUIS GUSTAVO SANTOS ANDRADE CAU nº A294140-6

gov.br
Documento assinado digitalmente
LUIS GUSTAVO SANTOS ANDRADE
Data: 24/04/2026 18:34:24-0300
Verifique em https://validar.iti.gov.br