



QD1

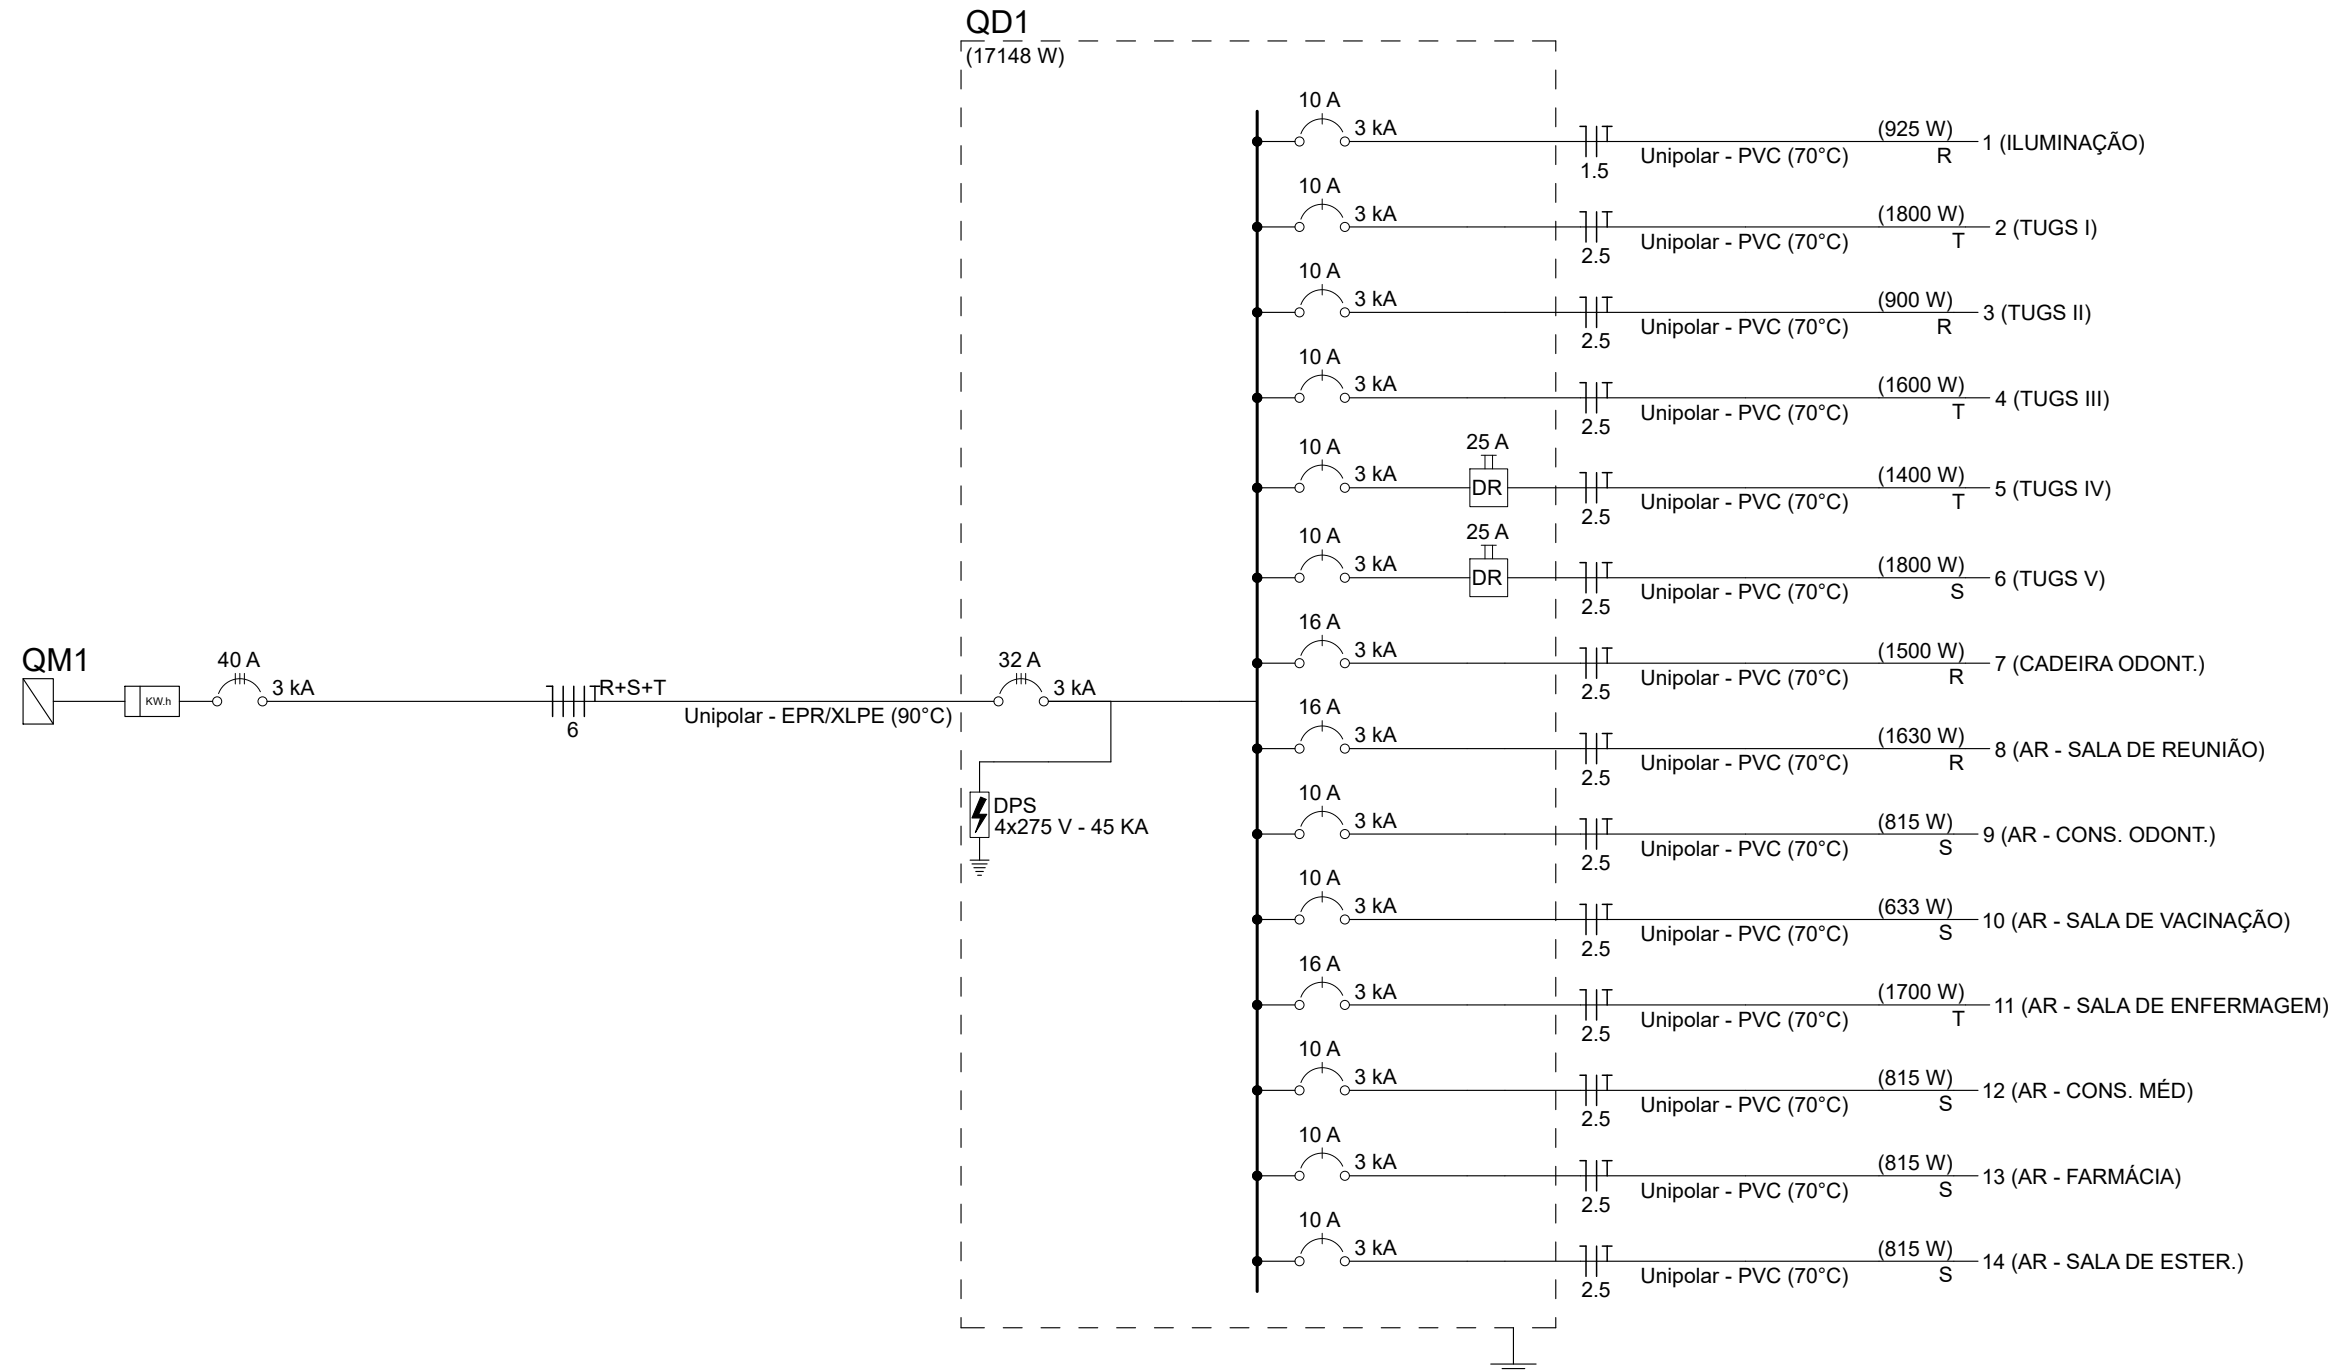

| Quadro de Cargas (QD1) - Pavimento |                         |         
|------------------------------------|-------------------------|---------|-----------------|------------|-------------|----|----|-----|-----|-----|-----|-----|-----|------|------|------|------------------|-----------------|-------|--------------|--------------|--------------|
| Circuito                           | Descrição               | Esquema | Método de inst. | Tensão (V) | Tomadas (W) |    |    |     |     |     |     |     |     |      |      |      | Pot. total. (VA) | Pot. total. (W) | Fases | Pot. - R (W) | Pot. - S (W) | Pot. - T (W) |
|                                    |                         |         |                 |            | 15          | 24 | 50 | 100 | 200 | 300 | 600 | 633 | 815 | 1500 | 1630 | 1700 |                  |                 |       |              |              |              |
| 1                                  | ILUMINAÇÃO              | F+N+T   | B1              | 220 V      | 7           | 30 | 2  |     |     |     |     |     |     |      |      |      | 1016             | 925             | R     | 925          |              |              |
| 2                                  | TUGS I                  | F+N+T   | B1              | 220 V      |             |    |    | 18  |     |     |     |     |     |      |      |      | 1800             | 1800            | T     |              |              | 1800         |
| 3                                  | TUGS II                 | F+N+T   | B1              | 220 V      |             |    |    | 9   |     |     |     |     |     |      |      |      | 900              | 900             | R     | 900          |              |              |
| 4                                  | TUGS III                | F+N+T   | B1              | 220 V      |             |    |    | 4   | 6   |     |     |     |     |      |      |      | 1600             | 1600            | T     |              |              | 1600         |
| 5                                  | TUGS IV                 | F+N+T   | B1              | 220 V      |             |    |    | 2   |     | 4   |     |     |     |      |      |      | 1400             | 1400            | T     |              |              | 1400         |
| 6                                  | TUGS V                  | F+N+T   | B1              | 220 V      |             |    |    | 2   |     | 2   | 2   |     |     |      |      |      | 1800             | 1800            | S     |              | 1800         |              |
| 7                                  | CADEIRA ODONT.          | F+N+T   | B1              | 220 V      |             |    |    |     |     |     |     |     |     | 1    |      |      | 2567             | 1500            | R     | 1500         |              |              |
| 8                                  | AR - SALA DE REUNIÃO    | F+N+T   | B1              | 220 V      |             |    |    |     |     |     |     |     |     |      | 1    |      | 1811             | 1630            | R     | 1630         |              |              |
| 9                                  | AR - CONS. ODONT.       | F+N+T   | B1              | 220 V      |             |    |    |     |     |     |     |     | 1   |      |      |      | 906              | 815             | S     |              | 815          |              |
| 10                                 | AR - SALA DE VACINAÇÃO  | F+N+T   | B1              | 220 V      |             |    |    |     |     |     |     |     |     |      | 1    |      | 703              | 633             | S     |              | 633          |              |
| 11                                 | AR - SALA DE ENFERMAGEM | F+N+T   | B1              | 220 V      |             |    |    |     |     |     |     |     |     |      |      | 1    | 1910             | 1700            | T     |              |              | 1700         |
| 12                                 | AR - CONS. MÉD          | F+N+T   | B1              | 220 V      |             |    |    |     |     |     |     |     | 1   |      |      |      | 906              | 815             | S     |              | 815          |              |
| 13                                 | AR - FARMÁCIA           | F+N+T   | B1              | 220 V      |             |    |    |     |     |     |     |     | 1   |      |      |      | 906              | 815             | S     |              | 815          |              |
| 14                                 | AR - SALA DE ESTER.     | F+N+T   | B1              | 220 V      |             |    |    |     |     |     |     |     | 1   |      |      |      | 906              | 815             | S     |              | 815          |              |
| TOTAL                              |                         |         |                 |            | 7           | 30 | 2  | 33  | 6   | 6   | 2   | 1   | 4   | 1    | 1    | 1    | 19130            | 17148           | R+S+T | 4955         | 5693         | 6500         |

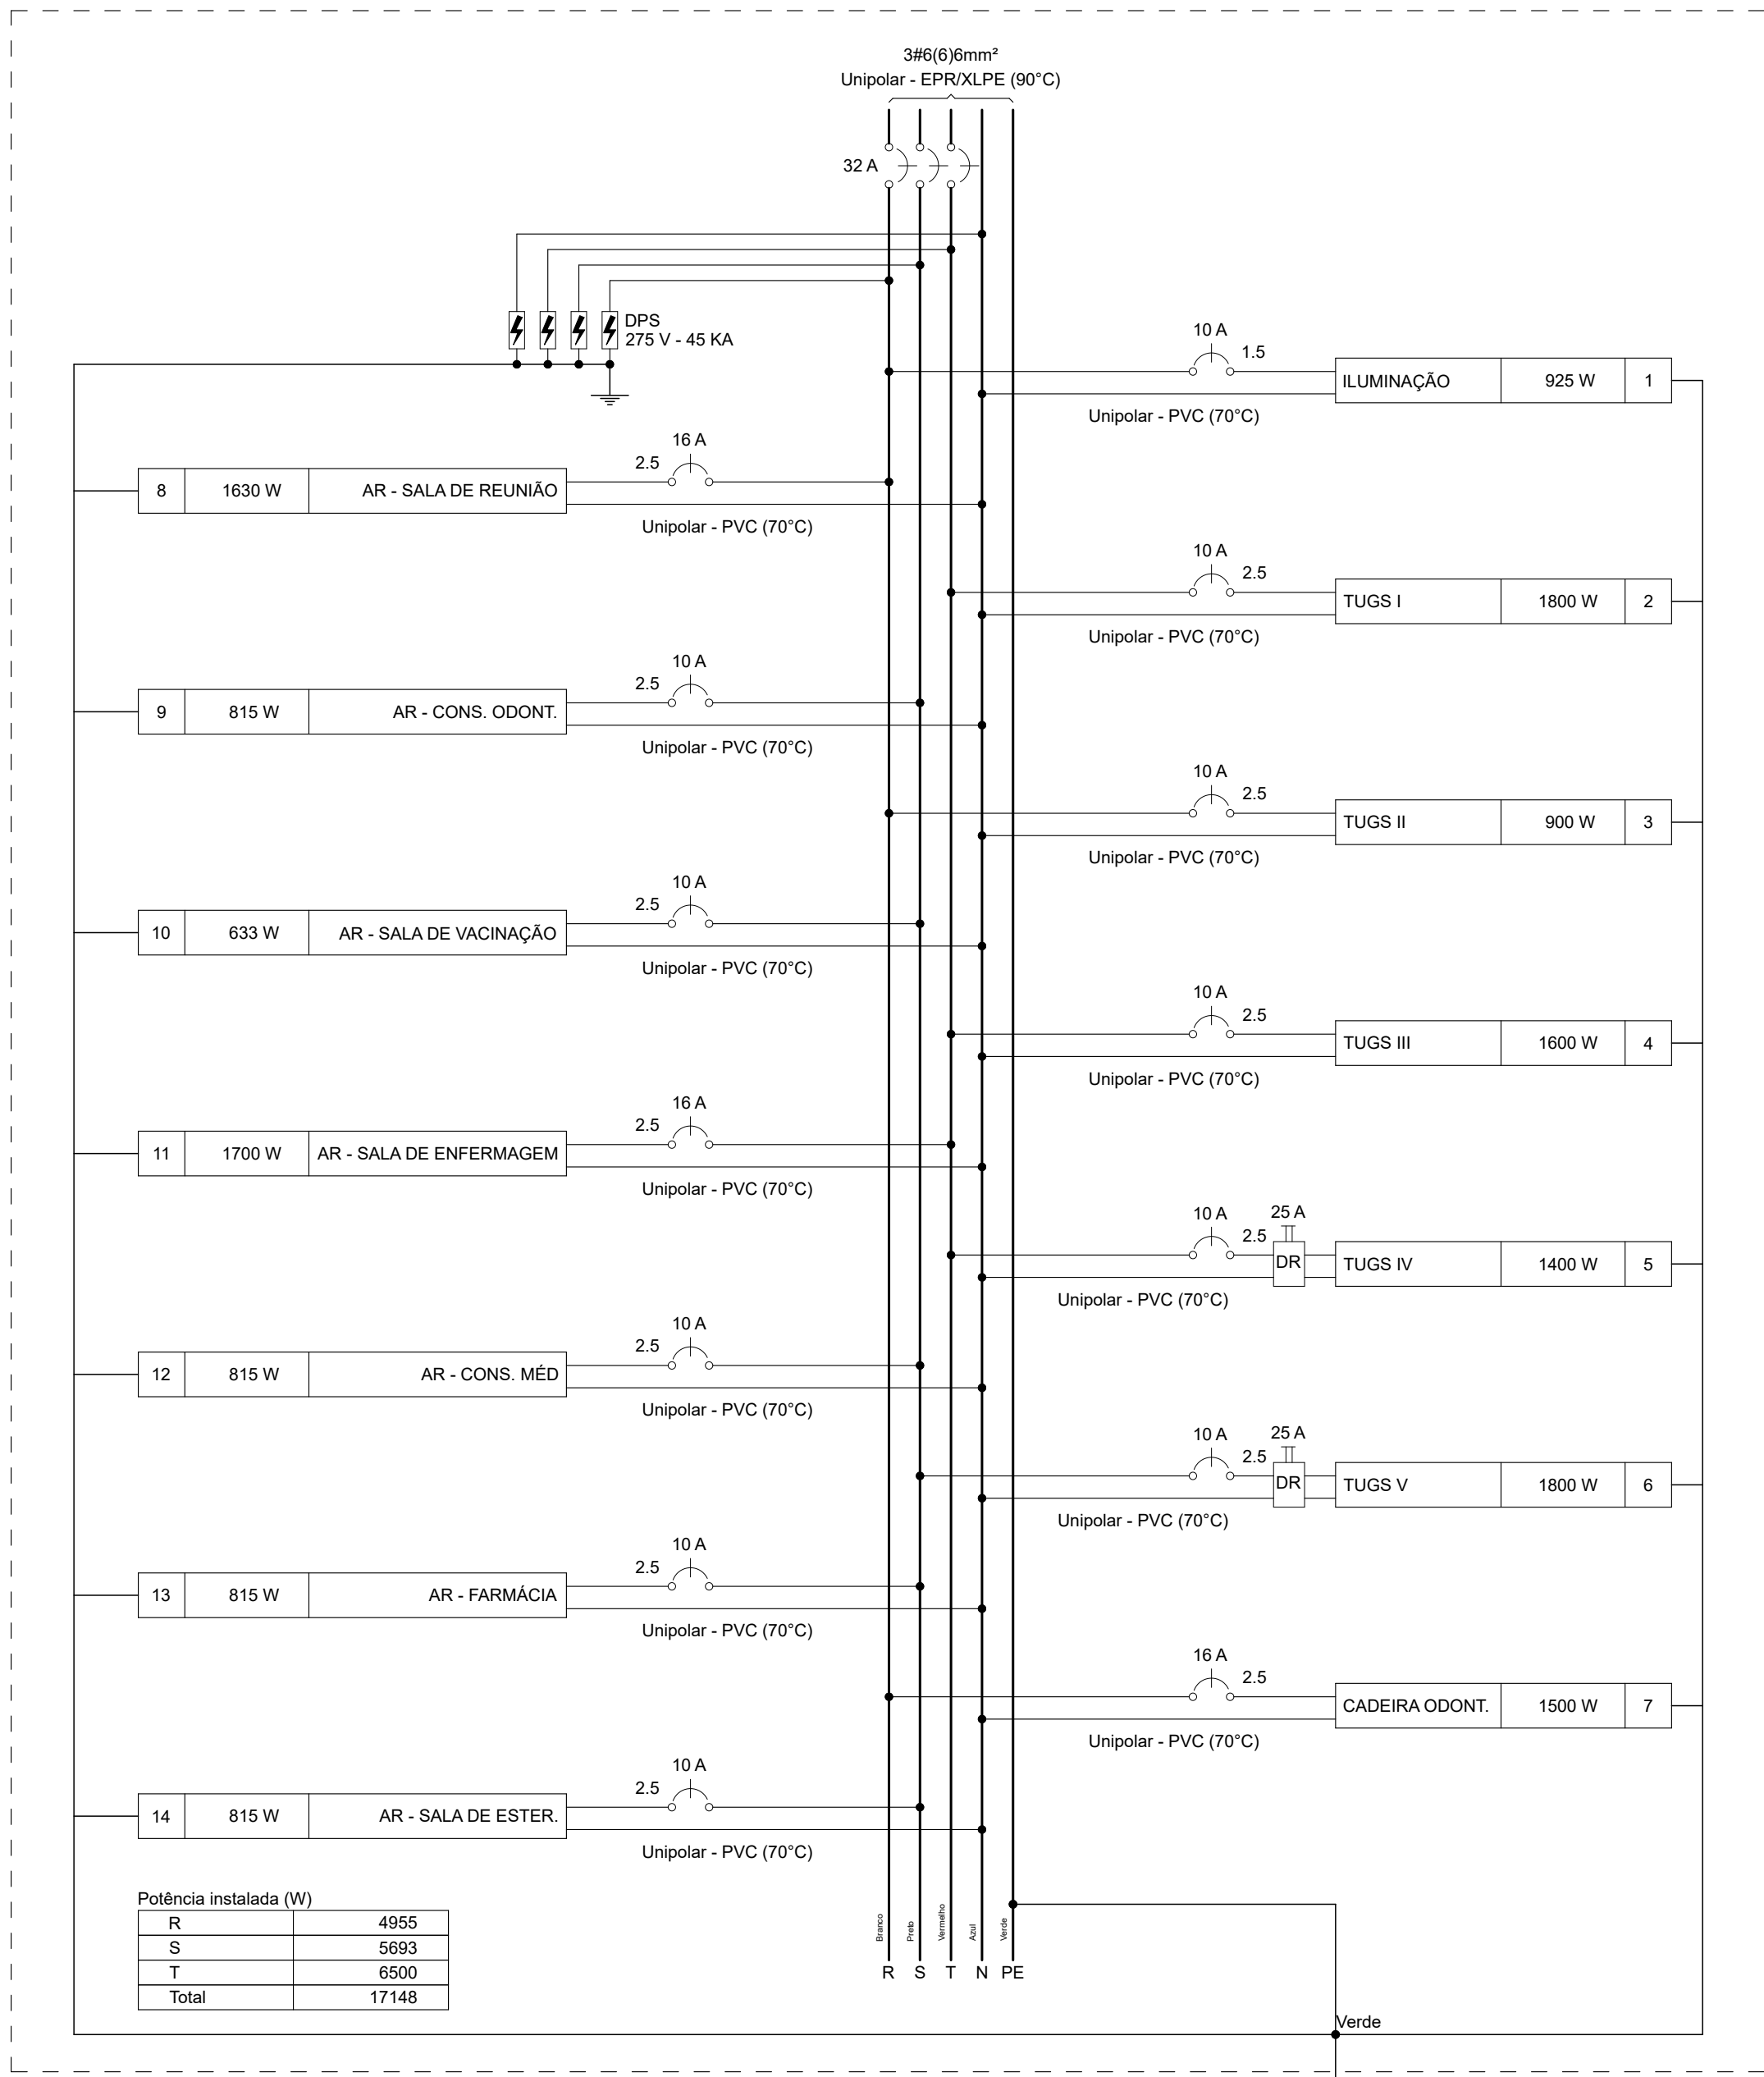

PLANEJAMENTO E ASSESSORIA DE  
PROJETOS TÉCNICOS LTDA.

CLIENTE:  
PREFEITURA MUNICIPAL DE OEIRAS (PI)

PROJETO:  
CONSTRUÇÃO DE POSTO DE SAÚDE

LOCALIDADE:

DESENHO:  
INSTALAÇÕES ELÉTRICAS

ESCALA:  
INDICADA

PROJETISTA:  
Alessandra dos Santos Guimarães  
Engenheira Civil  
RN: 1918537054 - CREA/PI

DADOS DE CAMPO:  
TOPOGRAFO

DESENHO/CAD:  
IGOR NUNES

DATA:  
2024

REV.:  
00

FORMATO:  
A1

PRANCHA N°:  
02/02

Designed by ZWCAD Academic Version