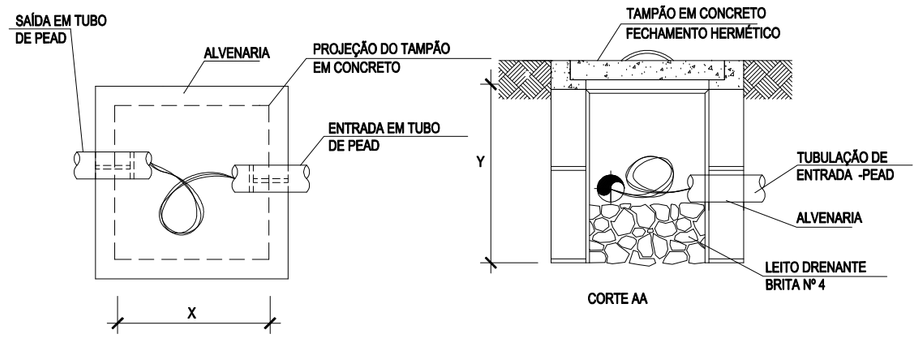

DET. 2 - CAIXA DE PASSAGEM EM ALVENARIA NO PISO

SEM ESCALA

CAIXA DE PASS. SUBTERRÂNEA		
DIMENSÕES EM MILÍMETROS		
C	L	P
300	300	300

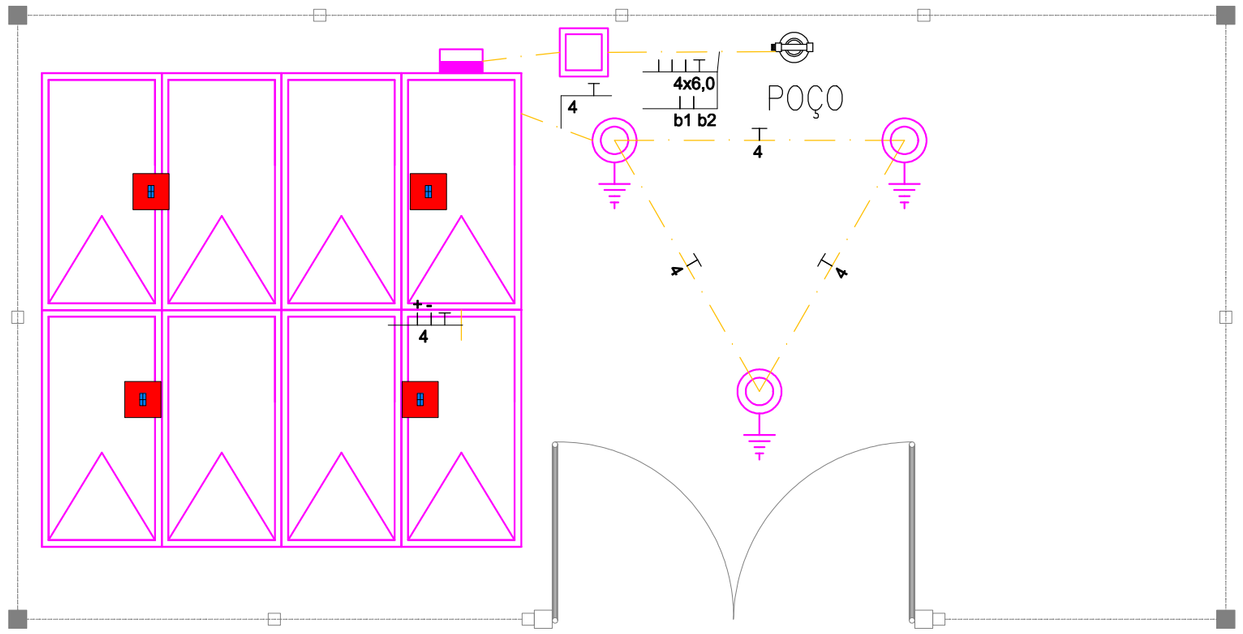

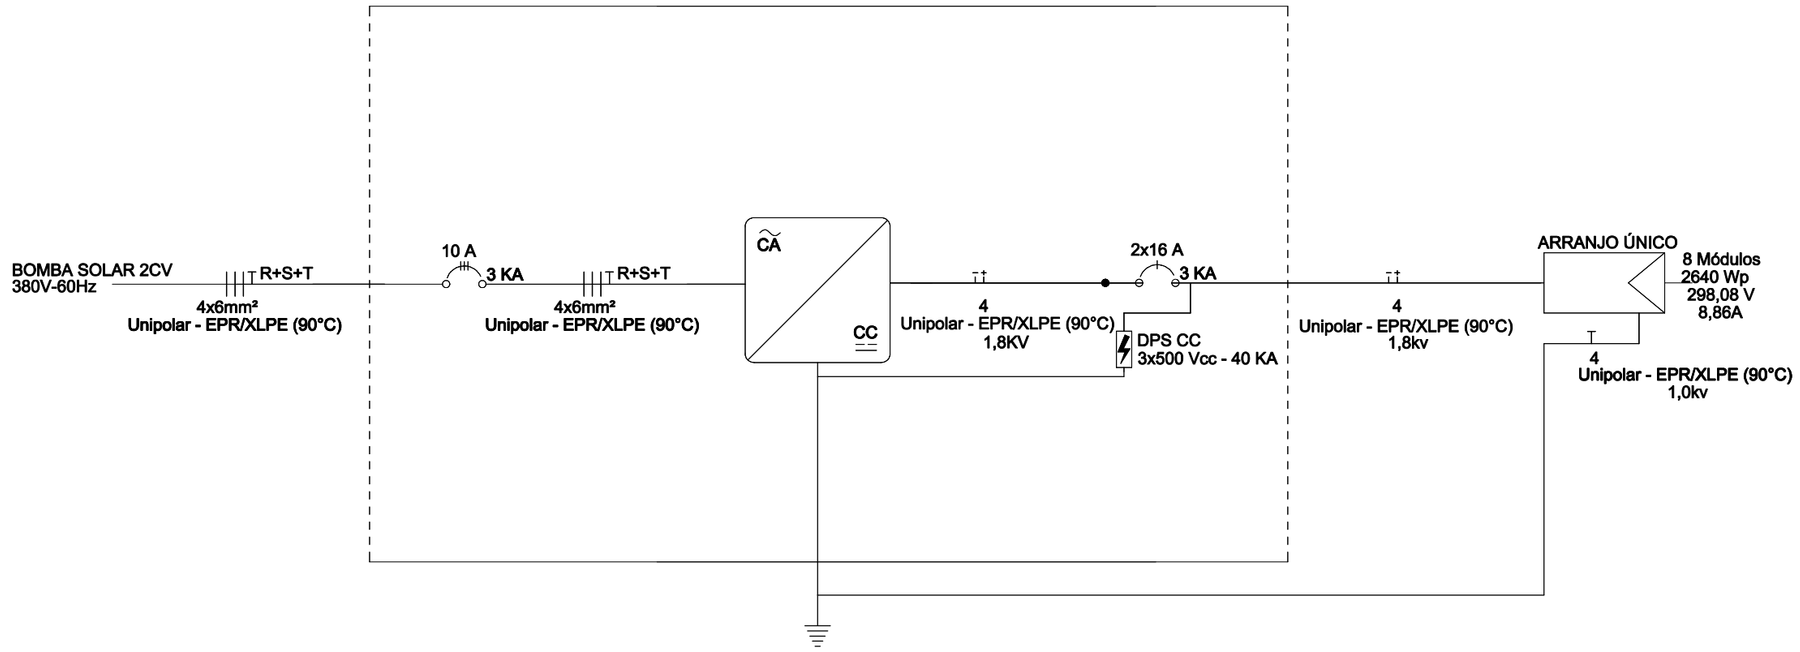

Legenda - Pavimento
ELETRODUTO EMBUTIDO NO PISO
Caixa de passagem 300x300x300 no piso
Driver inversor para bomba solar - 2,2kW-380V-60Hz
Módulo fotovoltaico - 330 Wp
CAIXA DE INSPEÇÃO C/ HASTE DE ATERRAMENTO 5/8"x2,4m AÇO COBREADO COM CONECTOR
Pilar de concreto 0,15x0,15x1,0m para sustentação de estrutura tipo solo da placas solares

INCLINAÇÃO

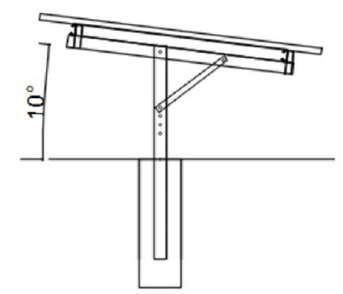

PROJETO INSTALAÇÃO SOLAR OFF GRID

LOCALIDADE: DIVERSOS LOCAIS

ESC.: 1/50

REGULAGENS DE INCLINAÇÃO

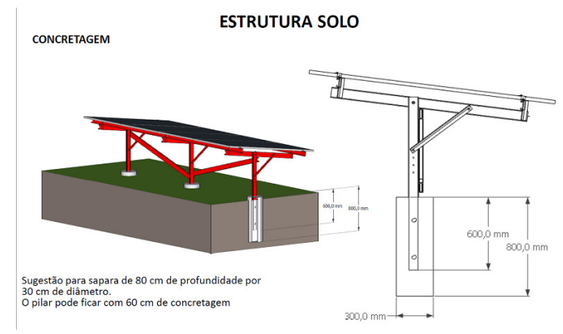

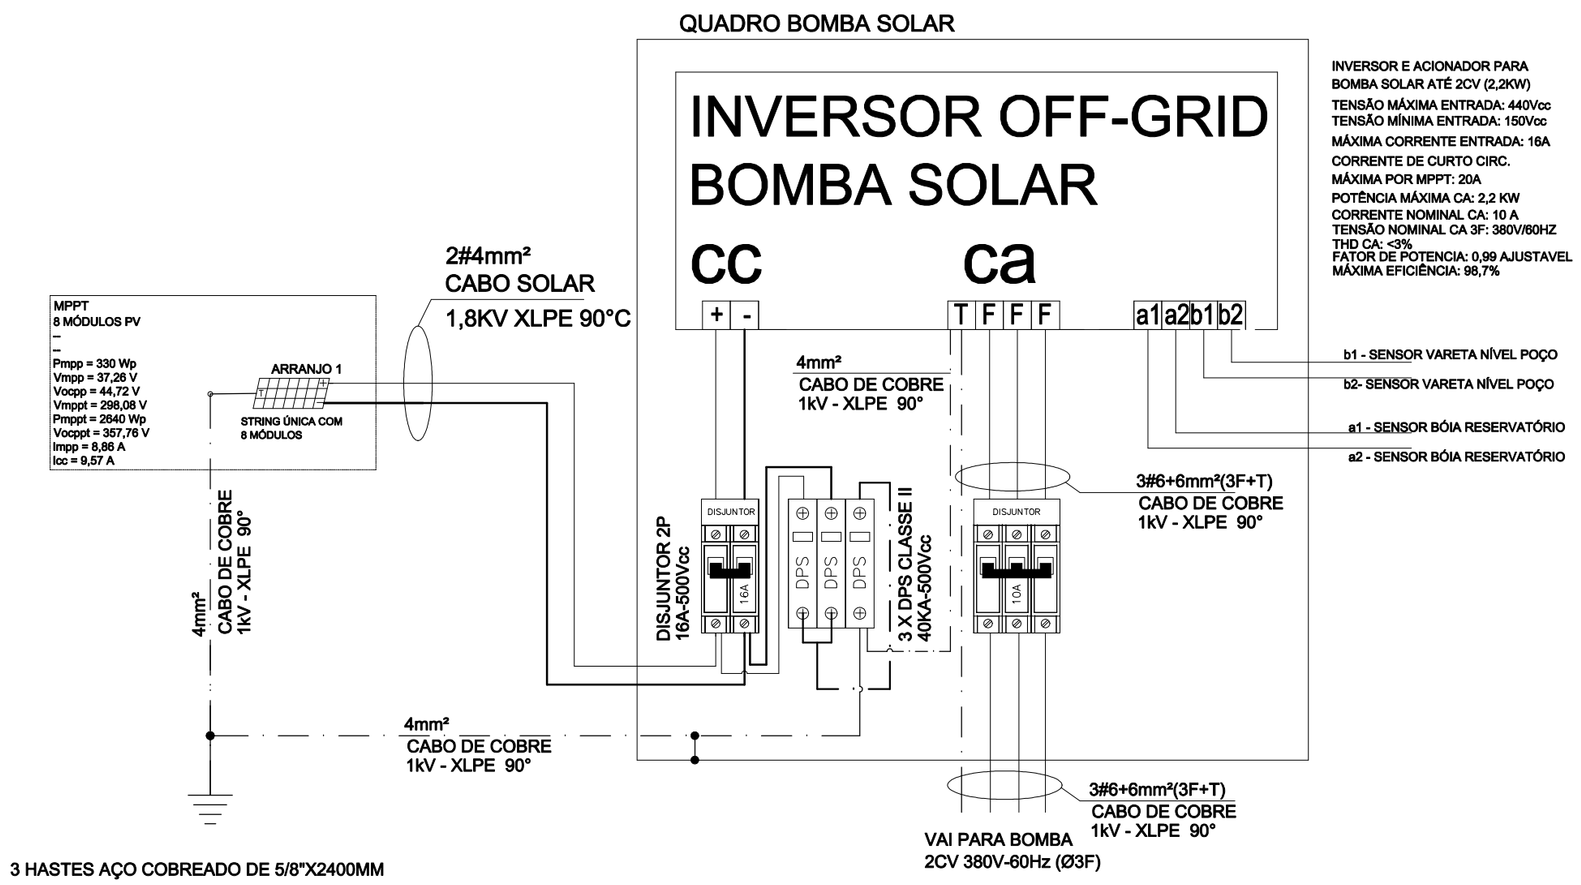

3 HASTES AÇO COBREADO DE 5/8"X2400MM

Planacon Planejamento e Consultoria

PLANEJAMENTO E ASSESSORIA DE PROJETOS TÉCNICOS LTDA.

CLIENTE: PREFEITURA MUNICIPAL DE OEIRAS - PI

PROJETO: IMPLANTAÇÃO DE SISTEMA SOLAR OFF GRID PARA BOMBA SUBMERSA

TRECHO: DIVERSOS LOCAIS

CONTRATO: PREFEITURA MUNICIPAL DE OEIRAS - PI

DESENHO: Projeto energia solar offgrid para bomba 2CV, diagrama unifilar, diagrama funcional e detalhes

ESCALA: INDICADA

PROJETISTA: João Rodrigues da Antão Veloso, Engenheiro Eletricista, RN: 1916021332-CREA/PI

DADOS DE CAMPO: -

DESENHO/CAD: JOÃO VELOSO

DATA: 2024

REV.: 00

FORMATO: A2

PRANCHA Nº: SFV-01/01