


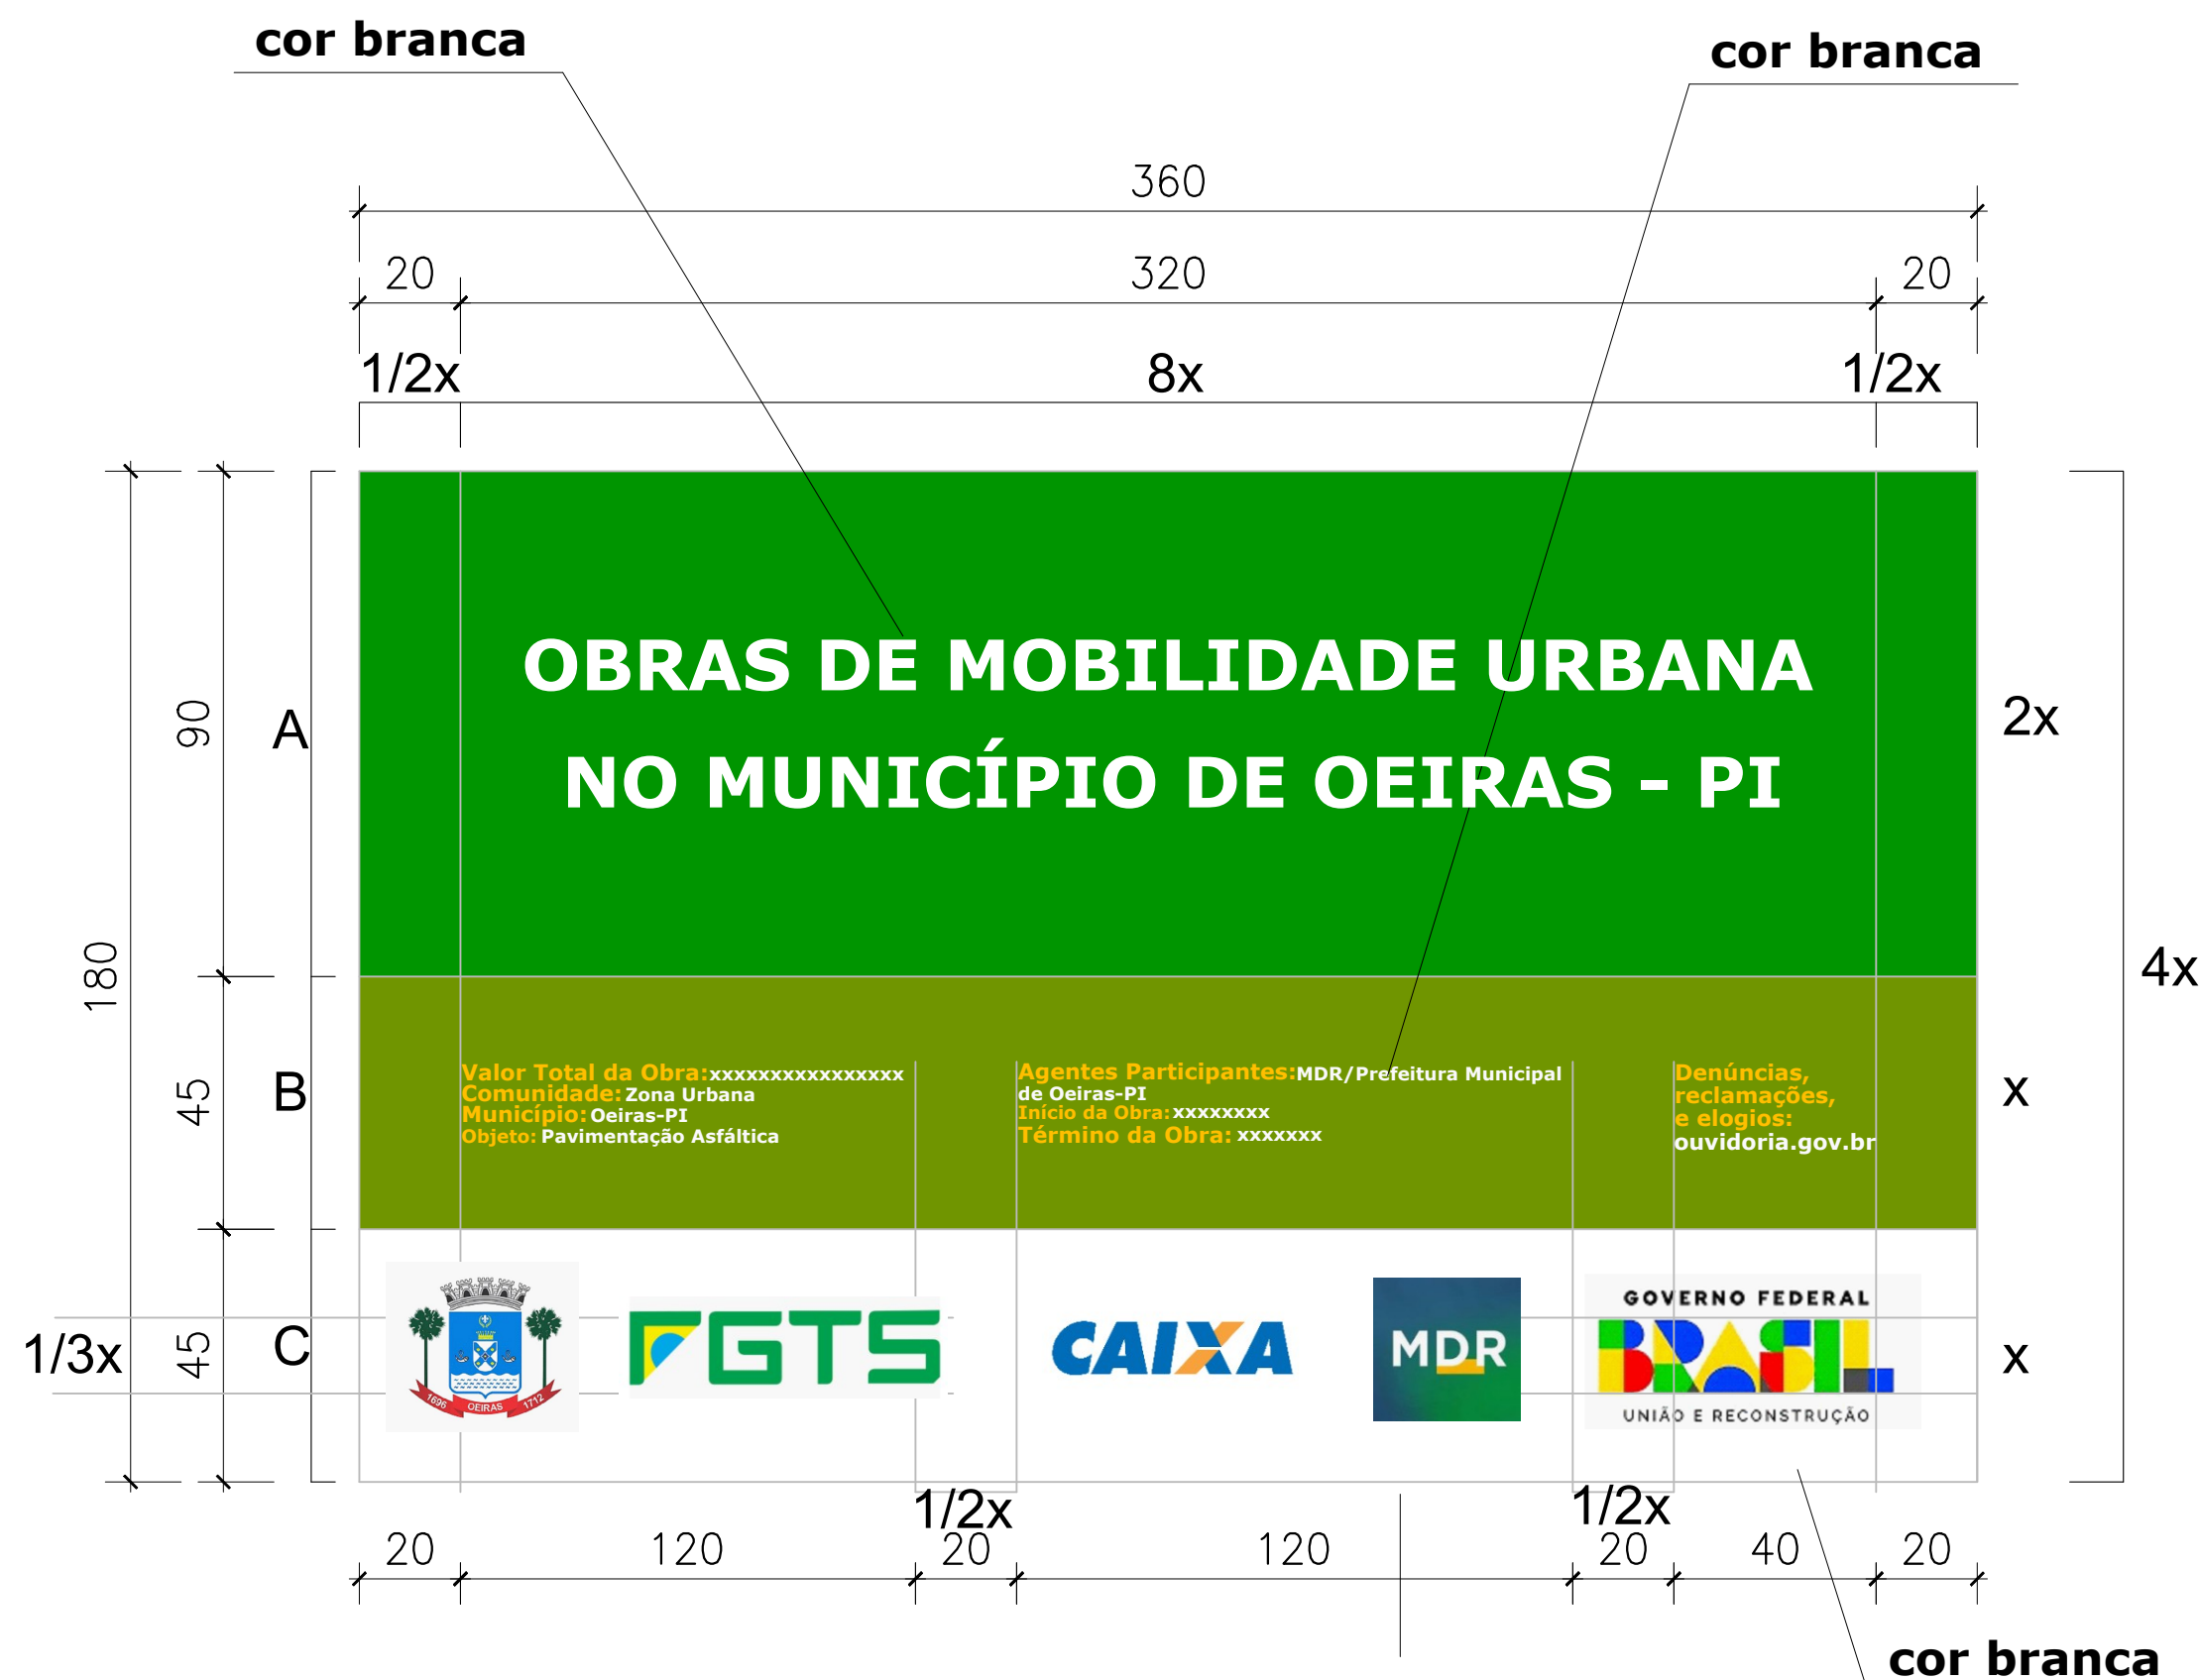

LEGENDA COR OBS: PLACA EM CHAPA PLANA METALICA GALVANIZADA Nº 24

	CMYK: C0 M20 Y100 K0 PANTONE: PANTONE 116 C RGB: R252 G206 B1		CMYK: C63 M27 Y100 K11 PANTONE: PANTONE 370 C RGB: R104 G138 B58		CMYK: C100 M0 Y100 K60 PANTONE: PANTONE 3425 C RGB: R00 G88 B38
--	--	--	---	--	--

LEGENDA LOGOMARCA COR

	VERDE AMAZÔNIA RO G208 B0 C88 M0 Y100 K0 PANTONE 354C		AMARELO SOL R255 G208 B0 C0 M13 Y100 K0 PANTONE 109C		AZUL ATLÂNTICO R24 G62 B255 C85 M70 Y0 K0 PANTONE 2935C		VERMELHO URUCUM R255 G0 B0 C0 M100 Y100 K0 PANTONE 485C
	PRETO ÉBANO RO G0 B0 C60 M40 Y40 K100 PANTONE BLAC C		CINZA HARPIA RO G60 B60 C10 M0 Y10 K187 PANTONE 447C		BRANCO PAZ R255 G255 B255 C0 M0 Y0 K0		

		PLANEJAMENTO E ASSESSORIA DE PROJETOS TÉCNICOS LTDA.	
CLIENTE:	PREFEITURA MUNICIPAL DE OEIRAS - PI		
PROJETO:	PAVIMENTAÇÃO ASFÁLTICO	LOCALIDADE:	SEDE
CONTRATO DE FINANCIAMENTO Nº:	SOBRA DE RECURSO DO AVANÇAR CIDADES 01 CONTRATO DE FINANCIAMENTO Nº 0504513 - 76		ART:
DESENHO:	PLACA DA OBRA DIMENSÕES 3,60x1,80m		ESCALA:
PROJETISTA:	Estéfane Oliveira Nunes Engenheiro Civil CREA Nº 31756 RN 1916831346	DADOS DE CAMPO:	ELVIS / WANDERSON
		DESENHO/CAD:	WANDERSON
		DATA:	2023
		REV.:	01
		FORMATO:	A2
		PRANCHA Nº:	PO - 01/01