
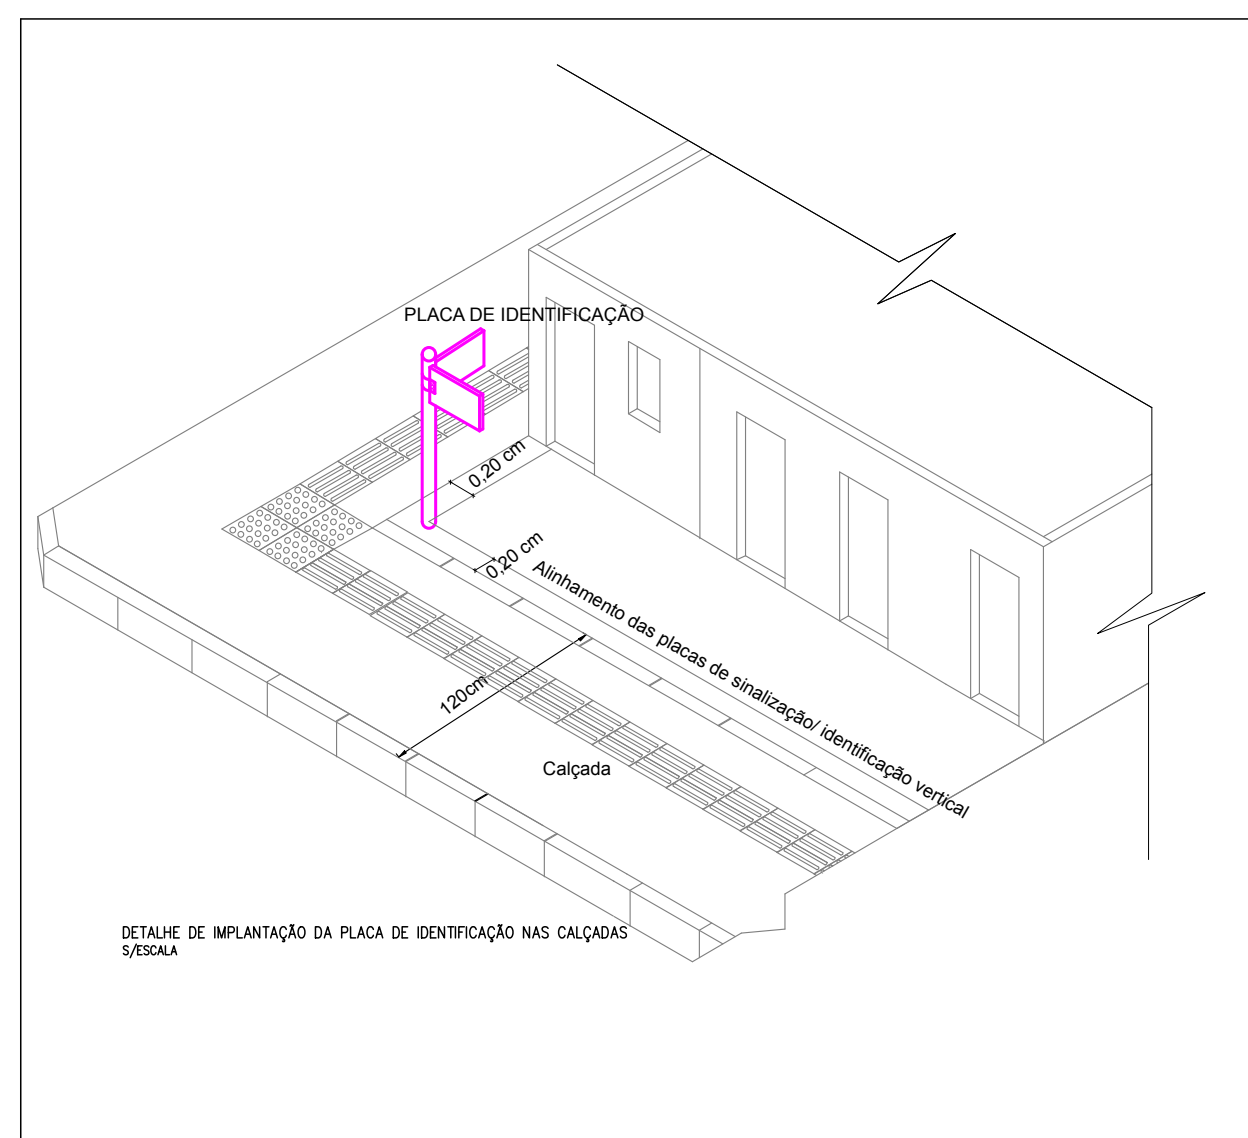
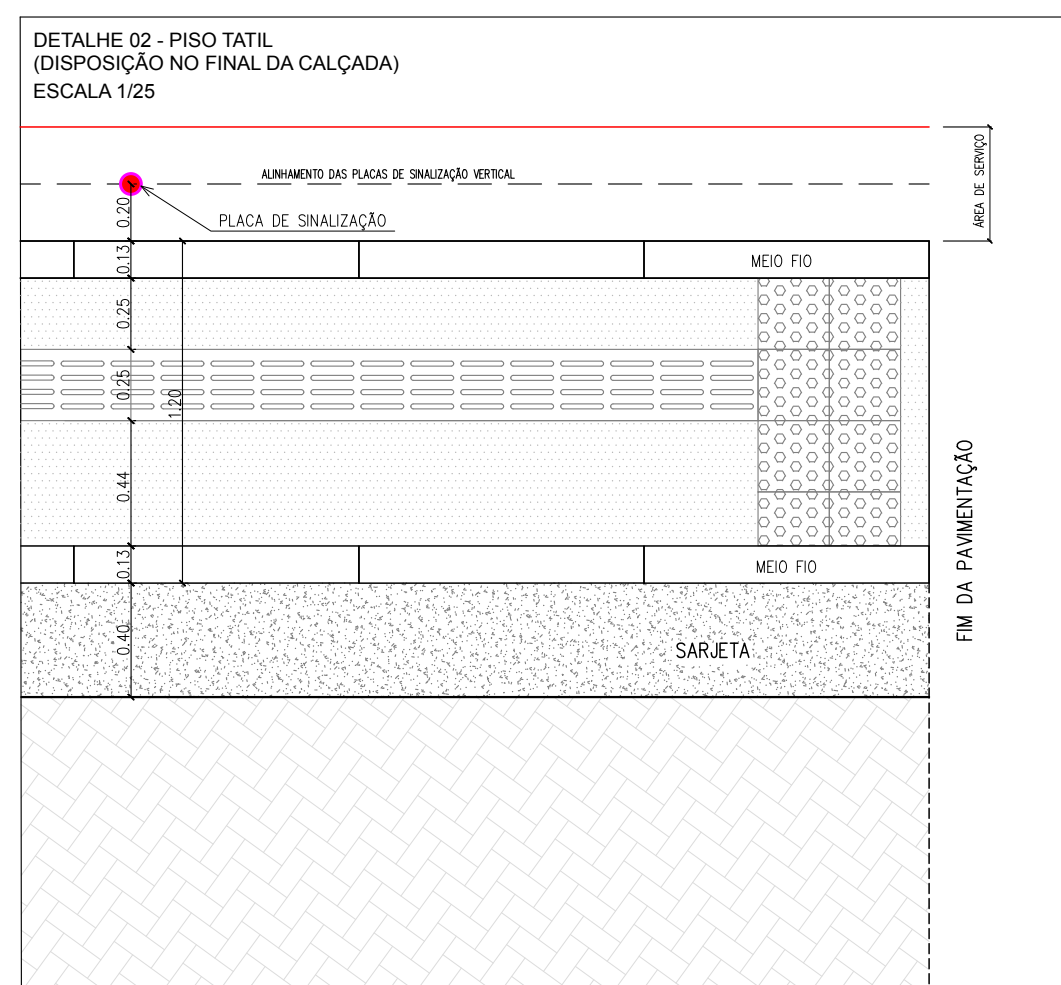
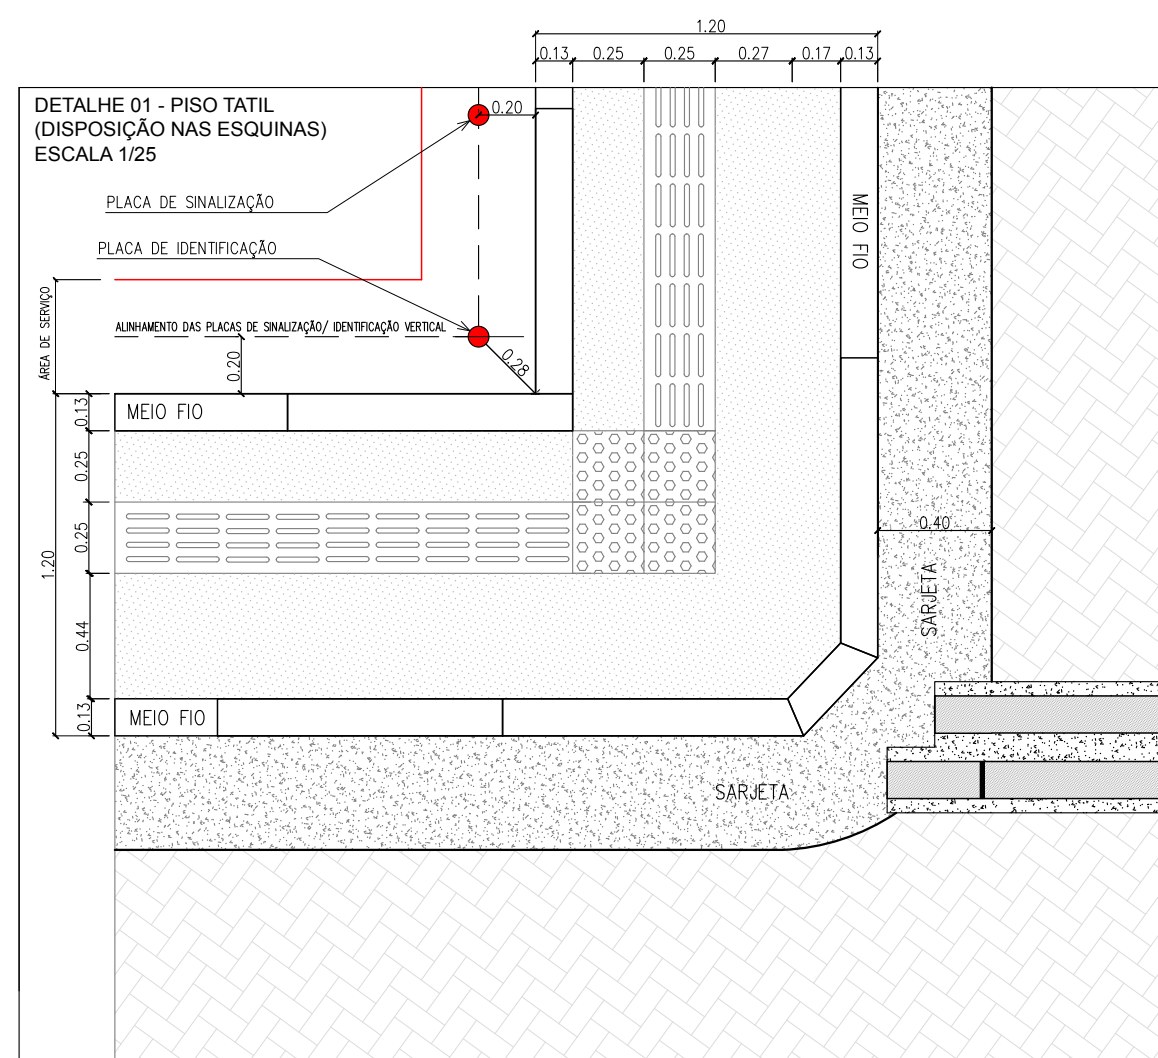
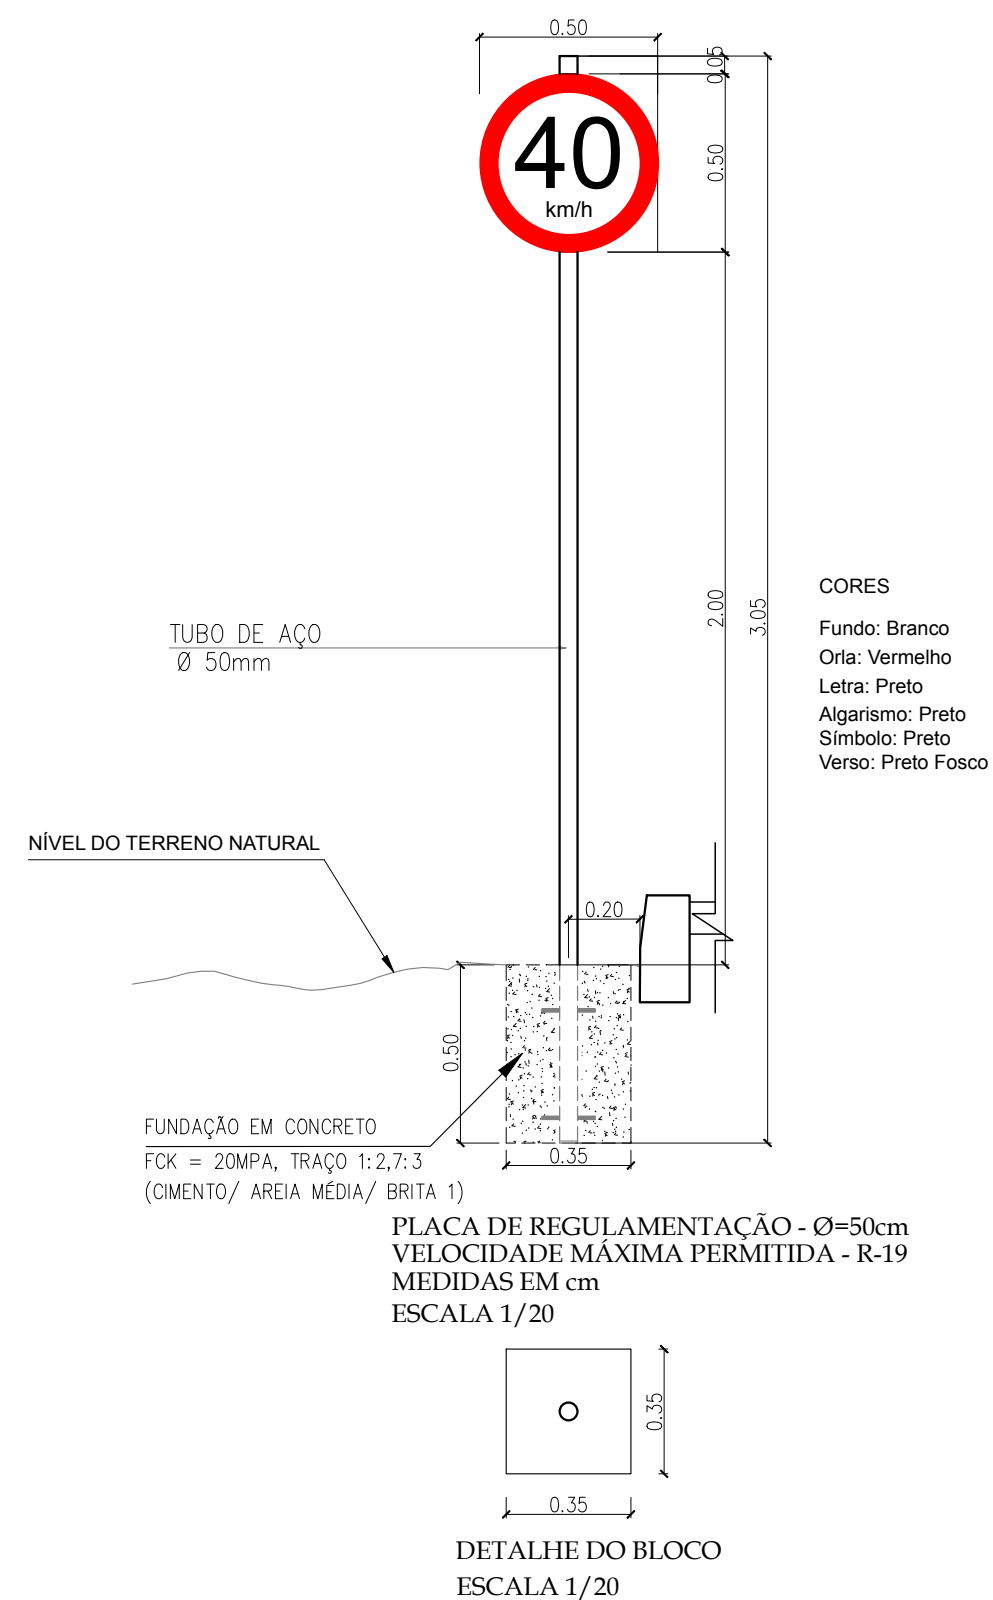
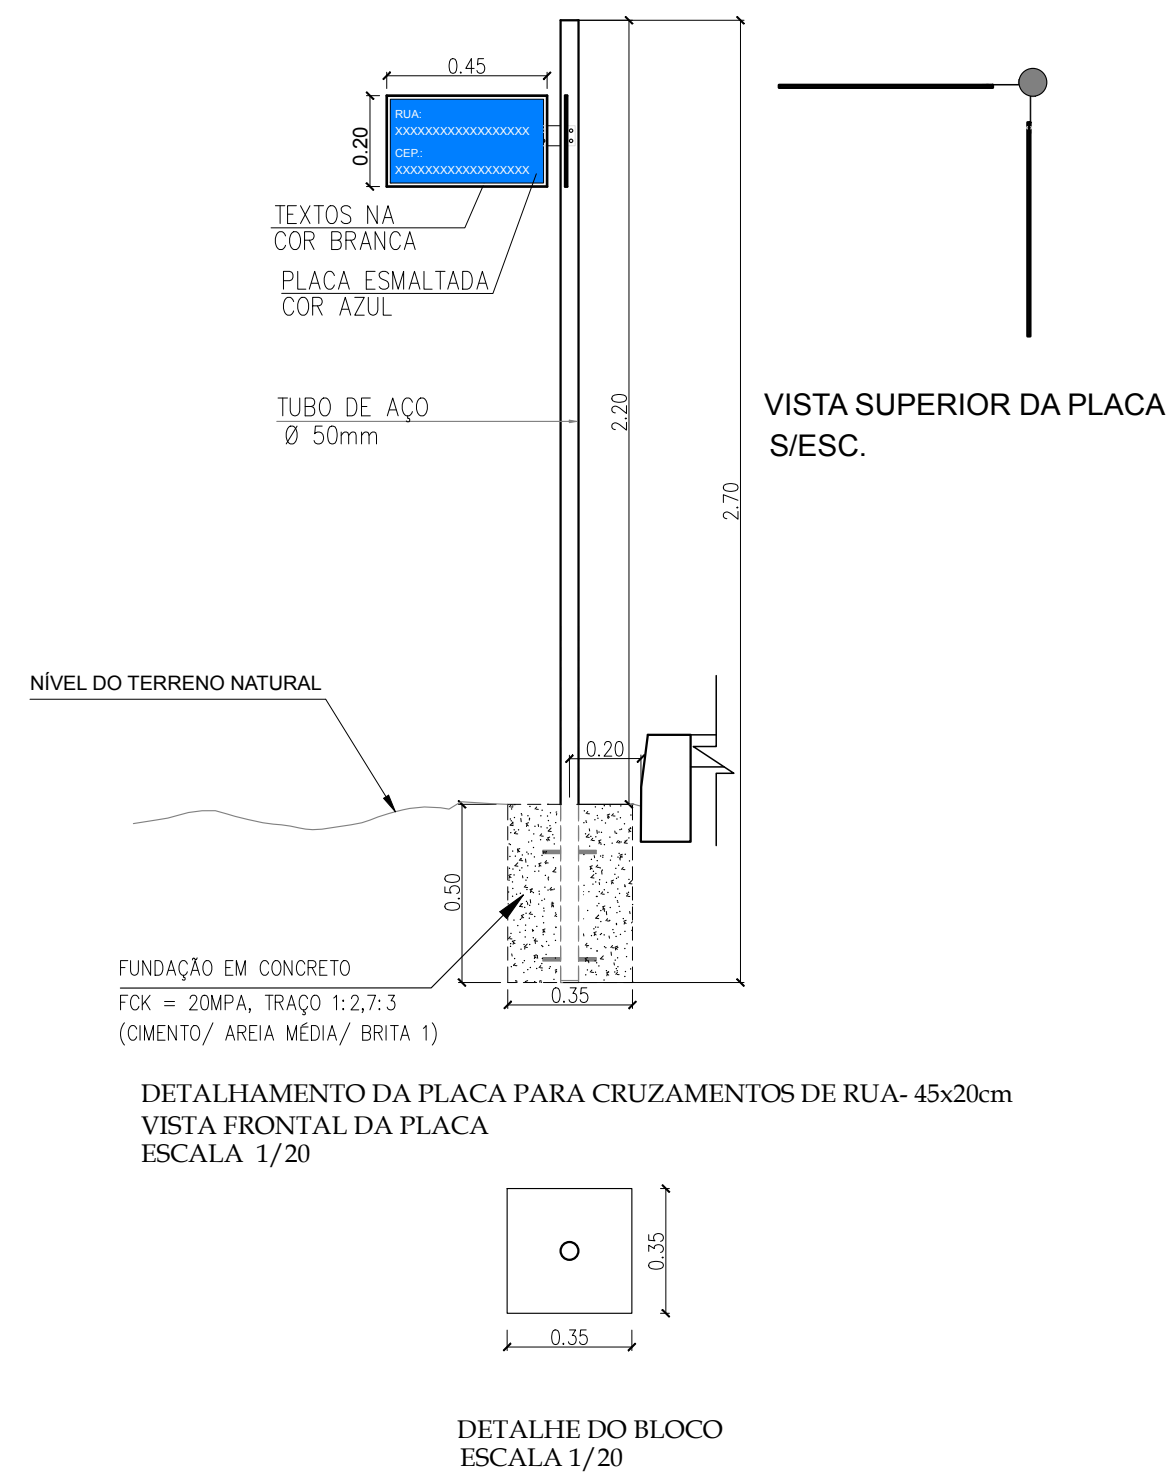
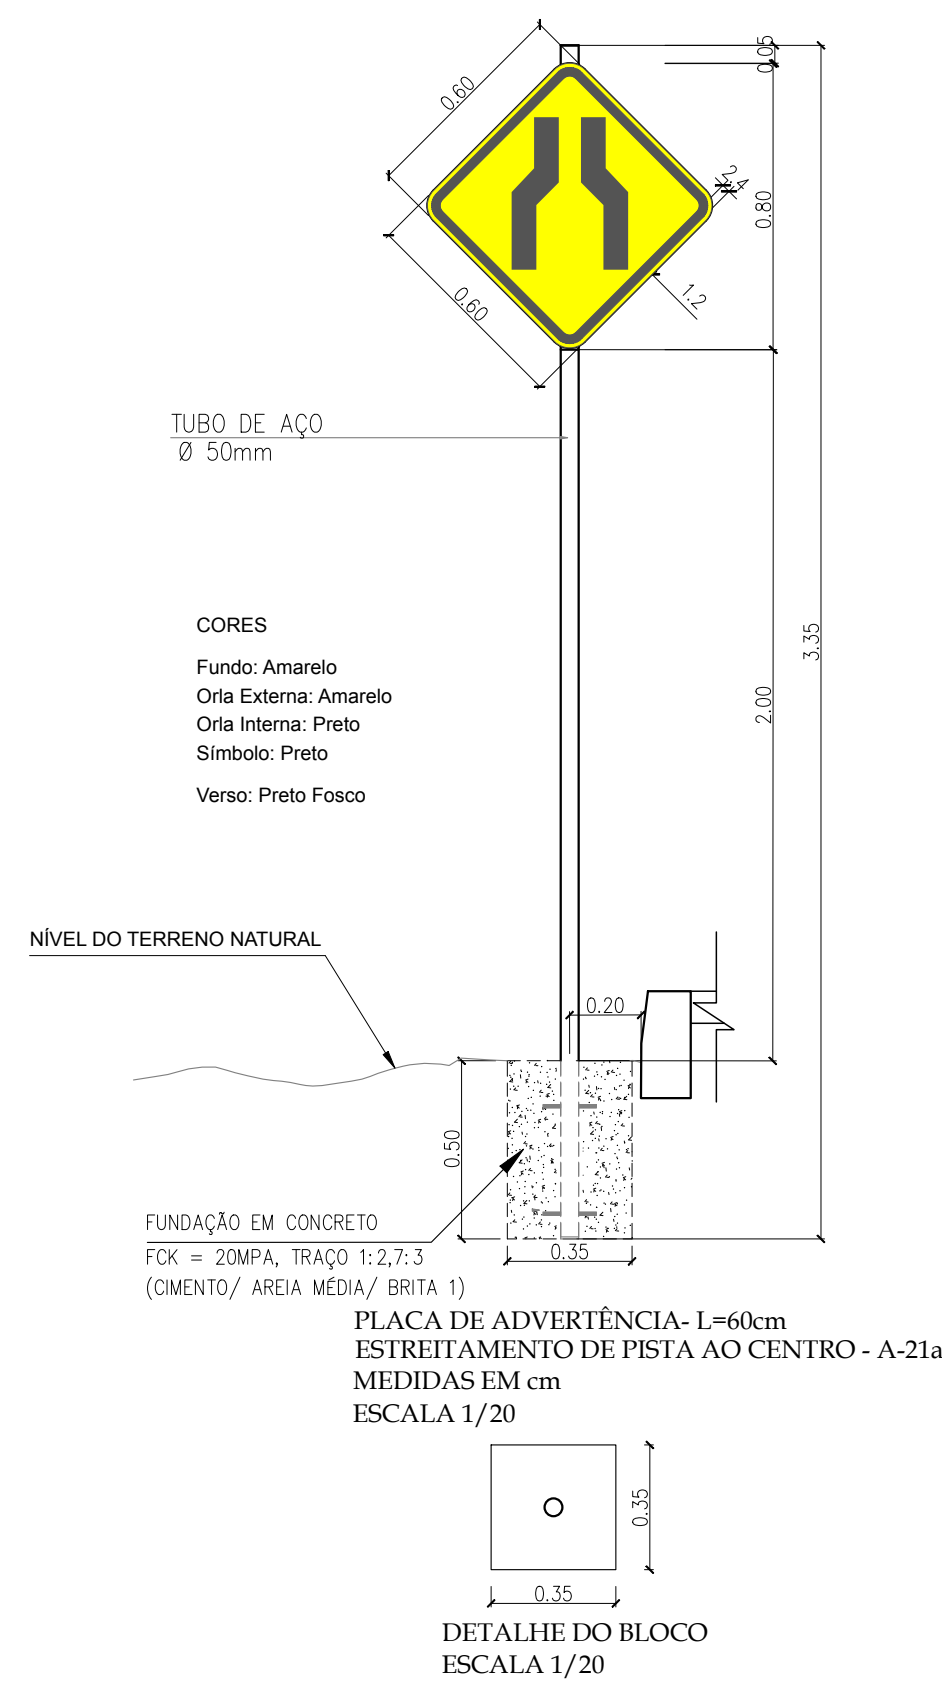
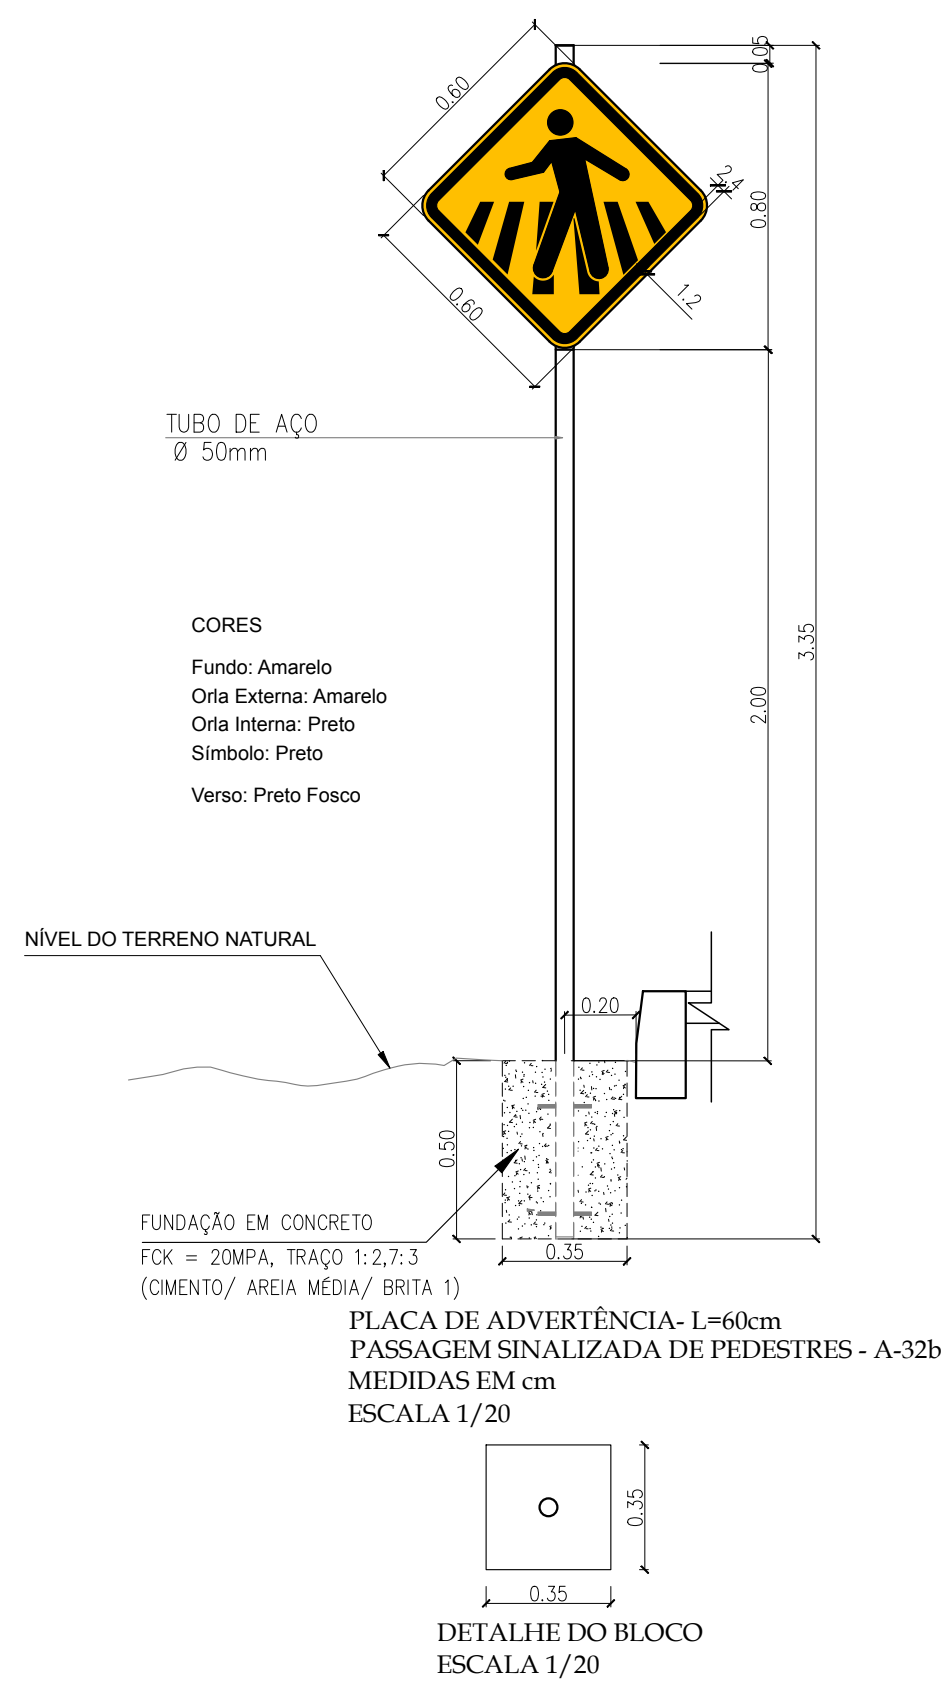


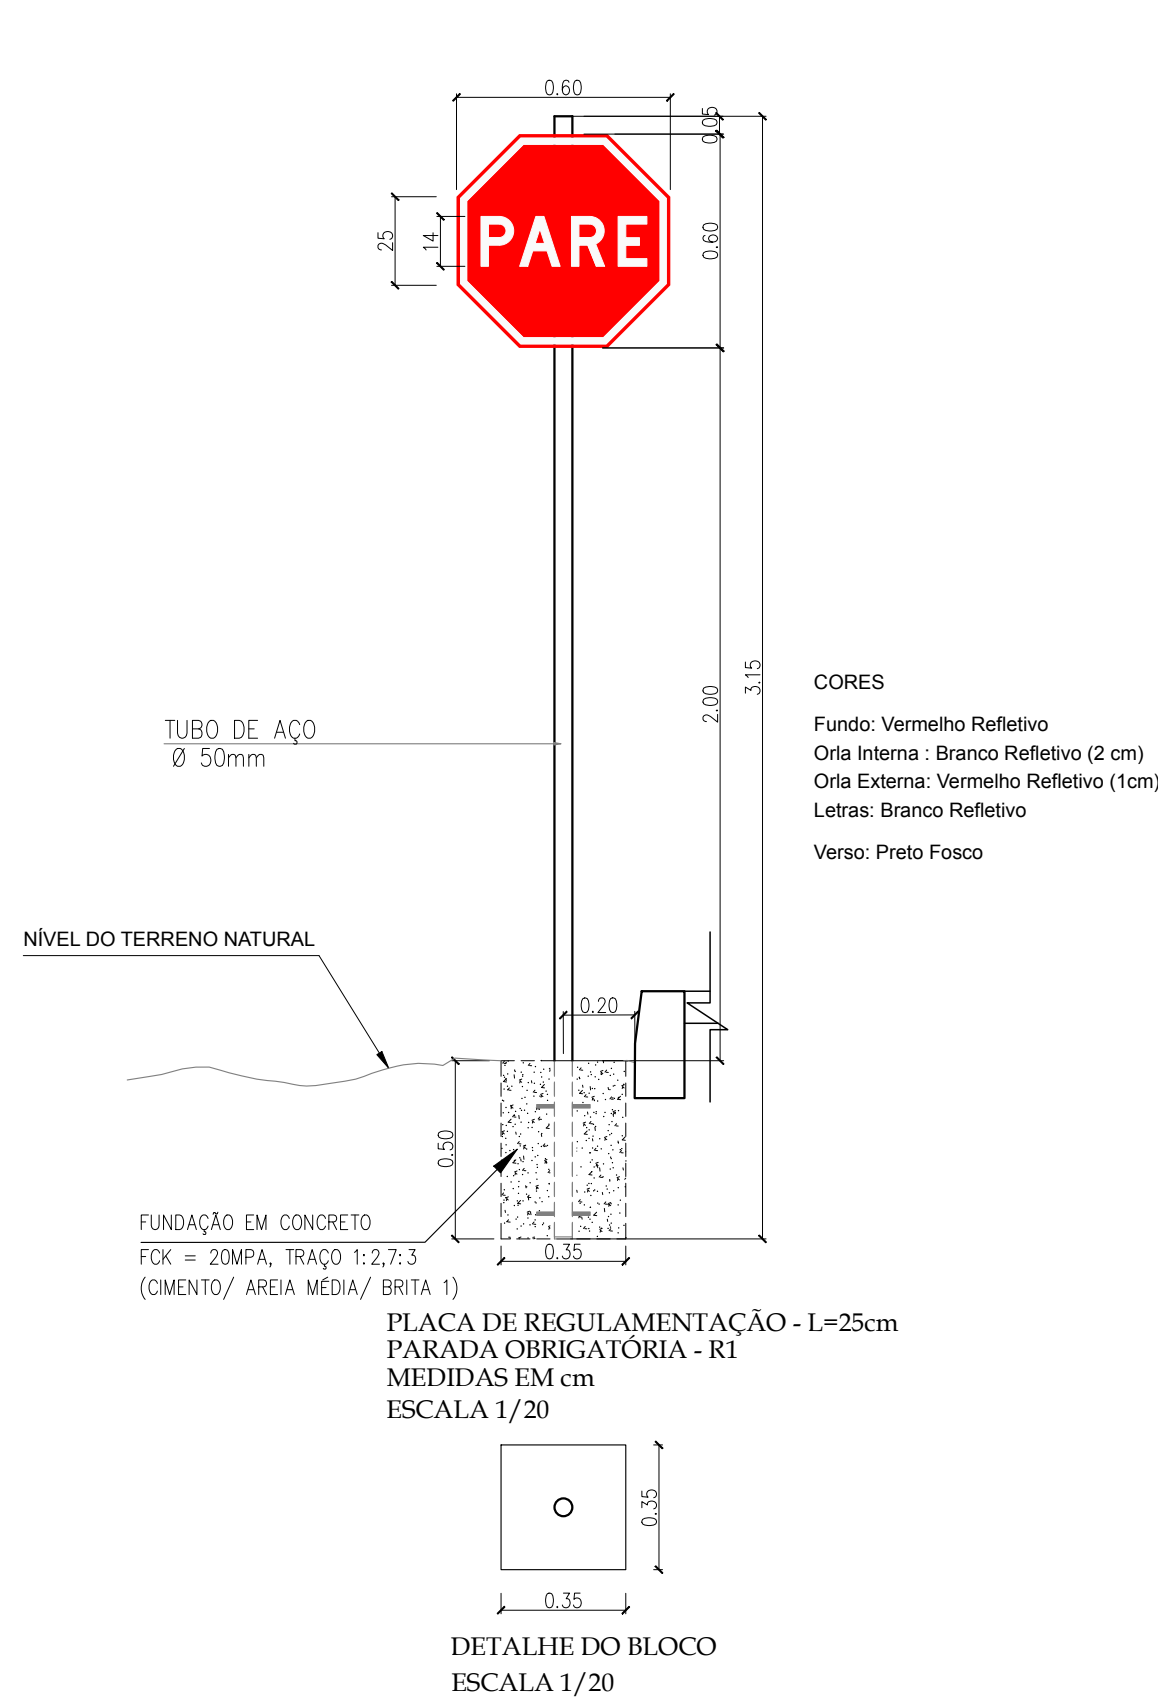

VERMELHA CONSULTORIA		VERMELHA CONSULTORIA LTDA	
CLIENTE:	PREFEITURA MUNICIPAL DE CAMPINAS DO PIAUÍ (PI)		
PROJETO:	PAVIMENTAÇÃO DE VIAS PÚBLICAS	MUNICÍPIO:	ZONA URBANA
CONVÊNIO Nº:	940212/2022 - MINISTÉRIO DAS CIDADES / P. M. DE CAMPINAS DO PIAUÍ		ESCALA:
DESENHO:	PROJETO DE SINALIZAÇÃO - DETALHES EXECUTIVOS		INDICADAS
DADOS DE CAMPO:	DESENHO/CAD:	PROJETISTA:	Nº DO DESENHO:
WANDERSON	AYLSON	 Samuel F. Azevedo CPF: 045.016.159/0004-91	08
DATA:	FORMATO:	REV.:	PRANCHA Nº:
2023	A1	00	PSD-01/01