




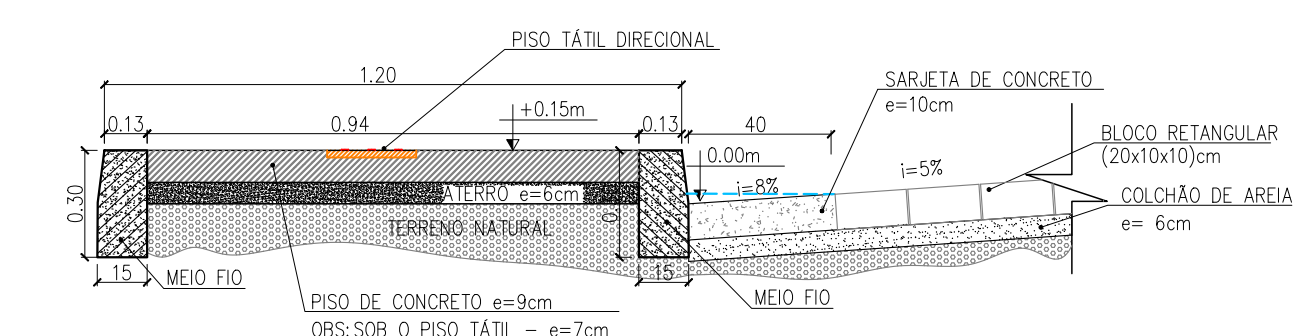


DETALHE EXECUTIVO - SEÇÃO TIPO
ESC. 1/20

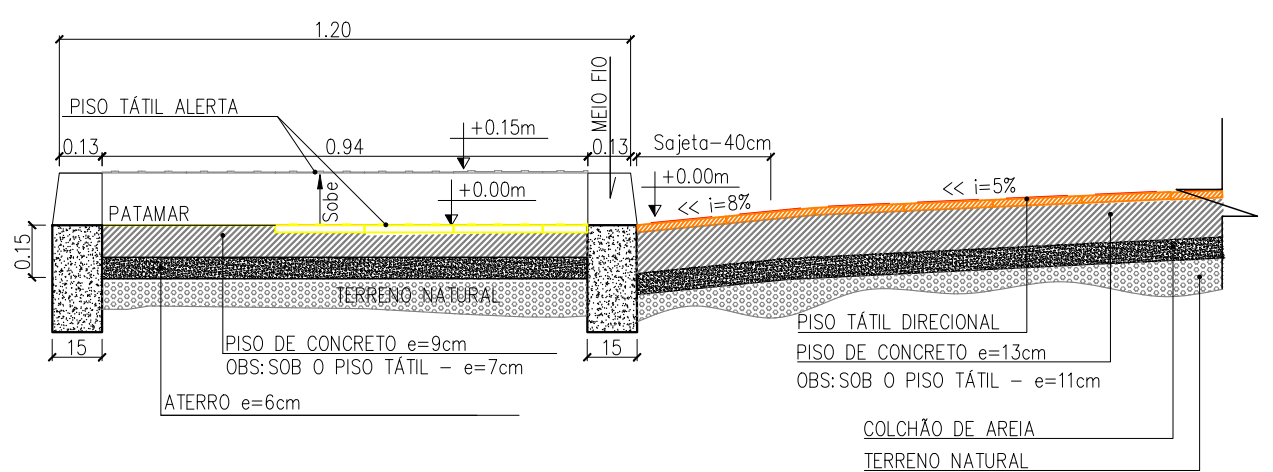


DETALHE EXECUTIVO - RAMPAS E PASSARELA
CORTE AA (REFERENTE AO DETALHE DA PAGINAÇÃO DE PISO - FAIXA DE PASSAGEM PARA PEDESTRES)
ESC. 1/20

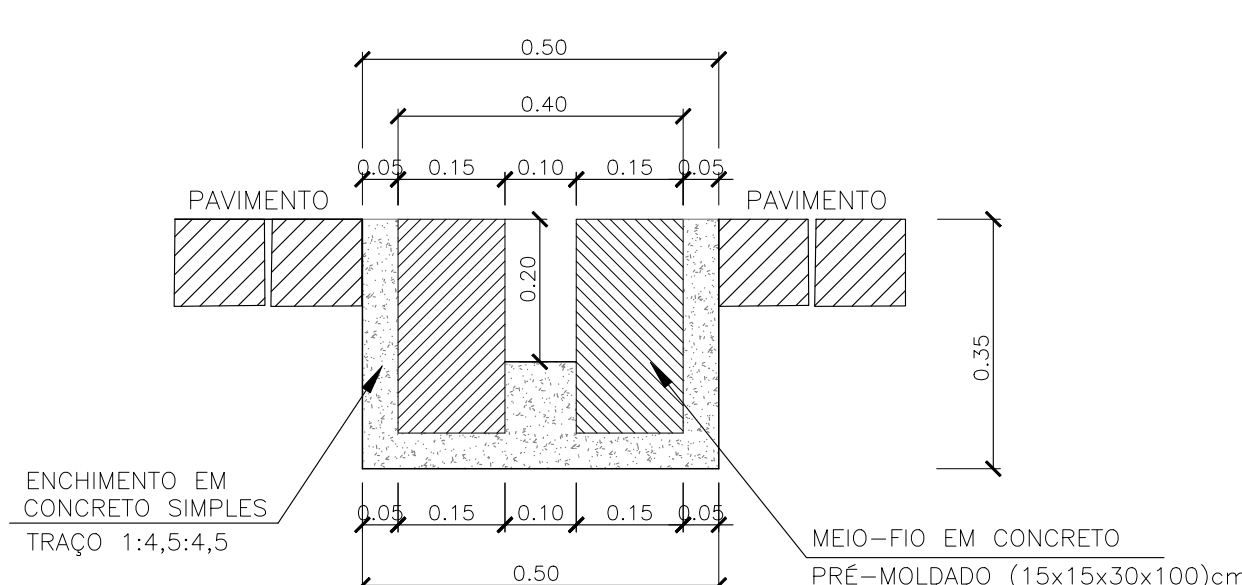


CORTE AA (REFERENTE AO DETALHE EXECUTIVO - CANALETA)
ESCALA 1/10

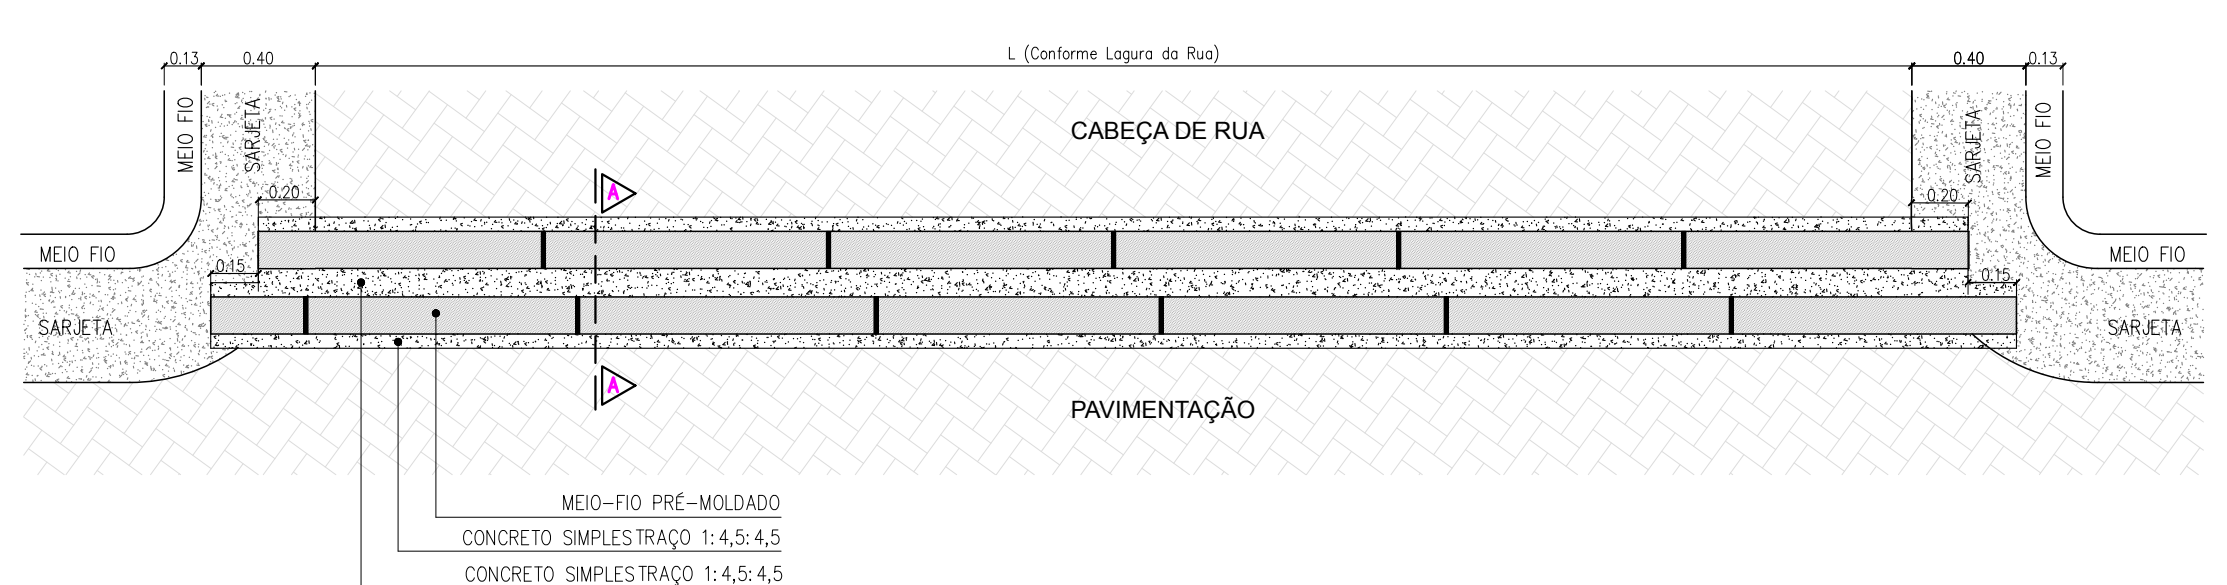


DETALHE EXECUTIVO - CANALETA
ESCALA 1/25

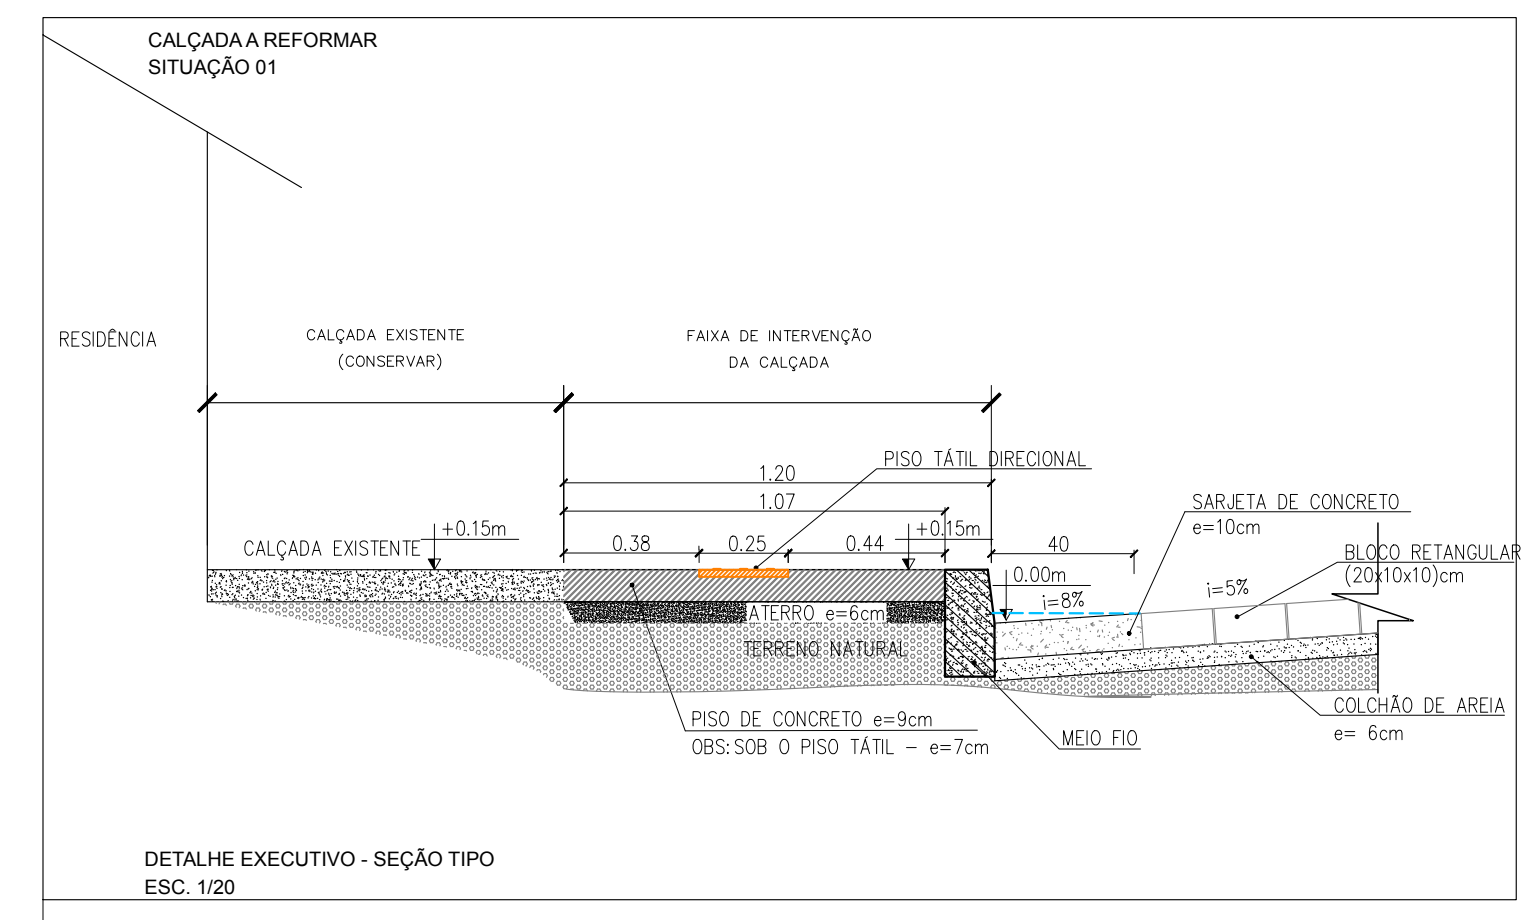

DETALHE EXECUTIVO - SEÇÃO TIPO
ESC. 1/20

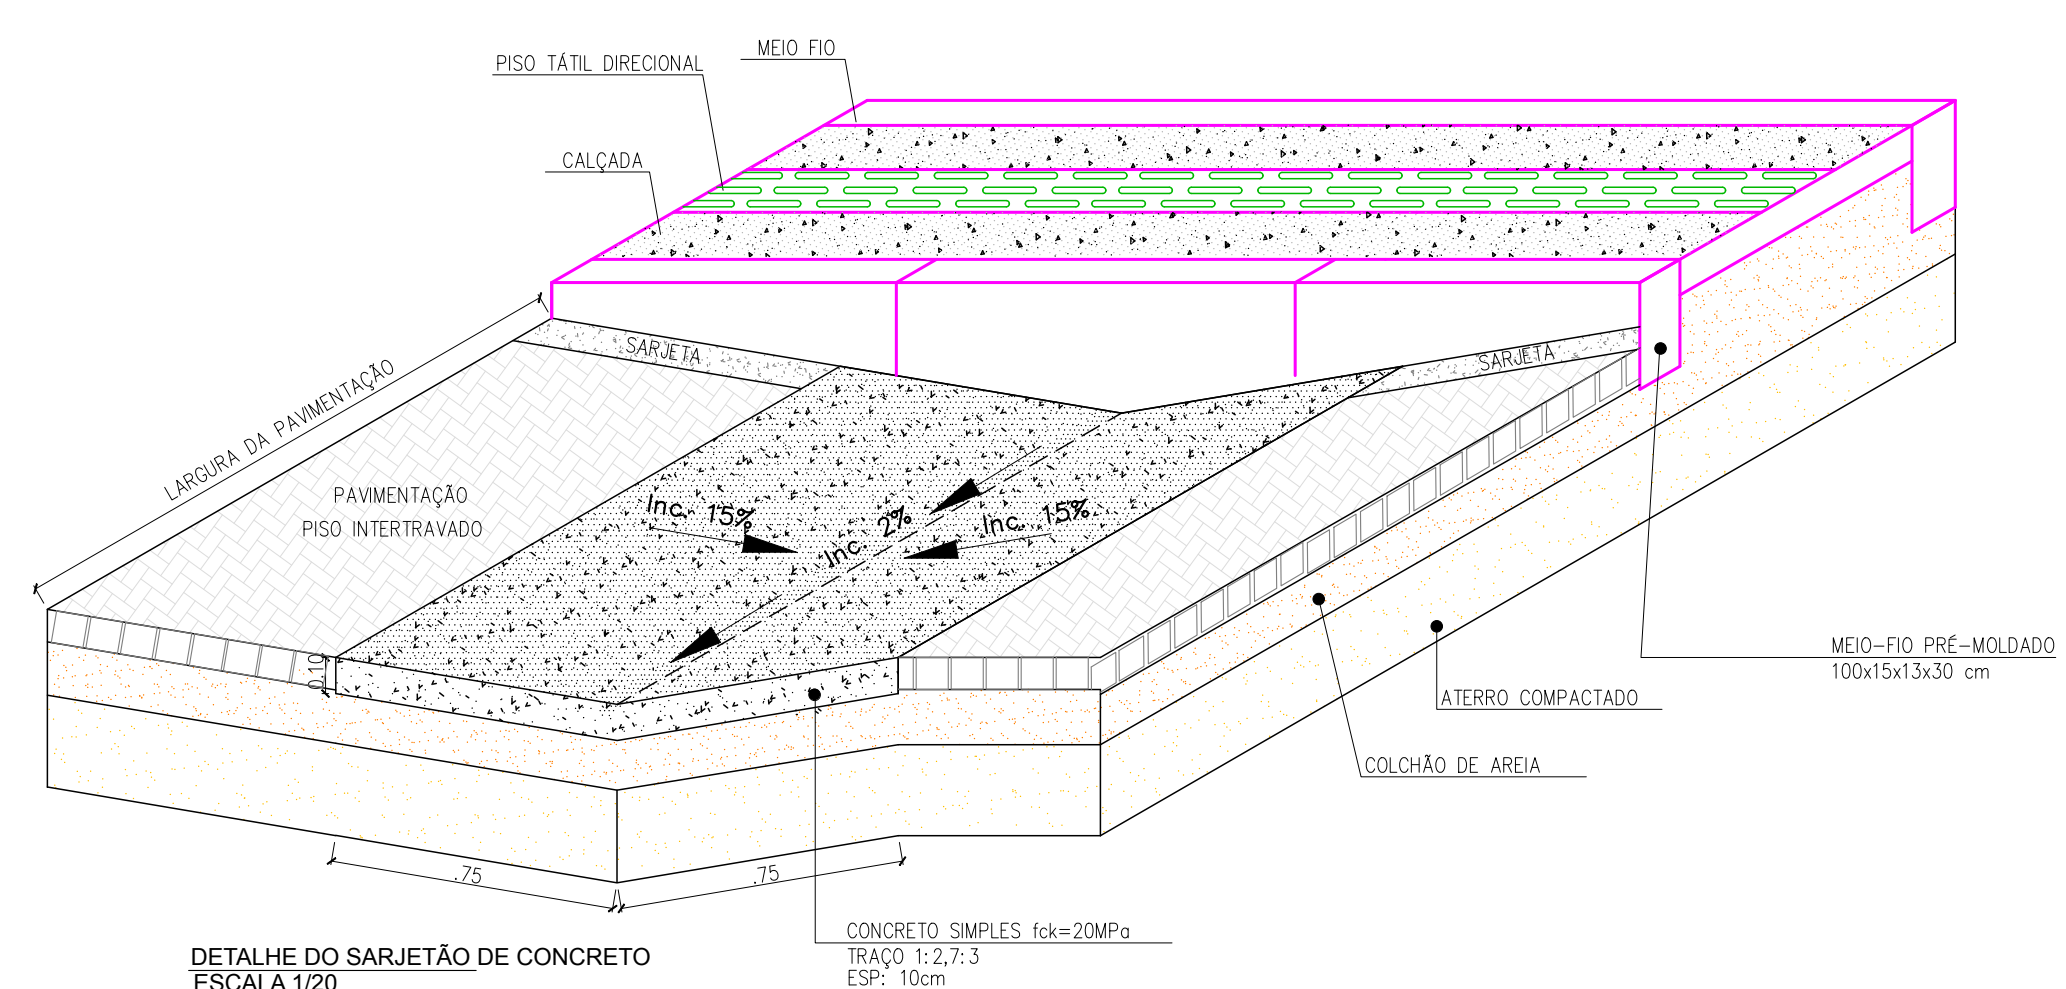

DETALHE DO SARJETÃO DE CONCRETO
ESCALA 1/20

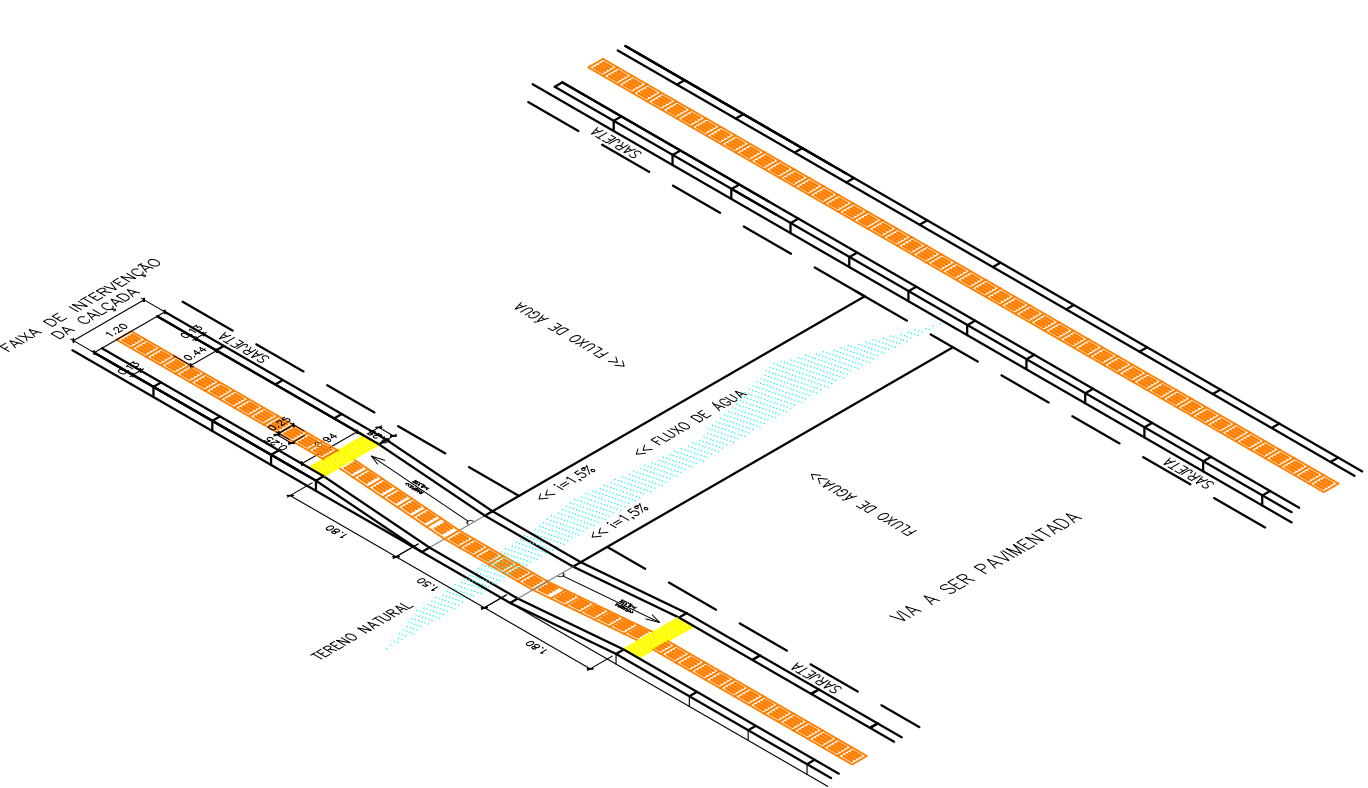

PESPECTIVA DAS RAMPAS:
DEVIDO AO FLUXO DE ÁGUA P/ SARJETÃO DE CONCRETO
S/ESCALA

VERMELHA CONSULTORIA LTDA			
CLIENTE: PREFEITURA MUNICIPAL DE CAMPINAS DO PIAUÍ (PI)			
PROJETO: PAVIMENTAÇÃO DE VIAS PÚBLICAS		MUNICÍPIO: ZONA URBANA	
CONVÊNIO Nº: 940212/2022 - MINISTÉRIO DAS CIDADES / P. M. DE CAMPINAS DO PIAUÍ		ESCALA: INDICADAS	
DESENHO: PROJETO DE DRENAGEM - DISPOSITIVOS DE DRENAGEM SUPERFICIAL E DETALHES EXECUTIVOS		Nº DO DESENHO: 09	
DADOS DE CAMPO: WANDERSON	DESENHO/CAD: AYLSON	PROJETISTA: Samuel F. Azevedo	PRANCHA Nº: DR-01/01
DATA: 2023	FORMATO: A1	REV.: 00	