

FIG. 01 – TERRENO NATURAL



FIG. 02 – REGULARIZAÇÃO GREIDE

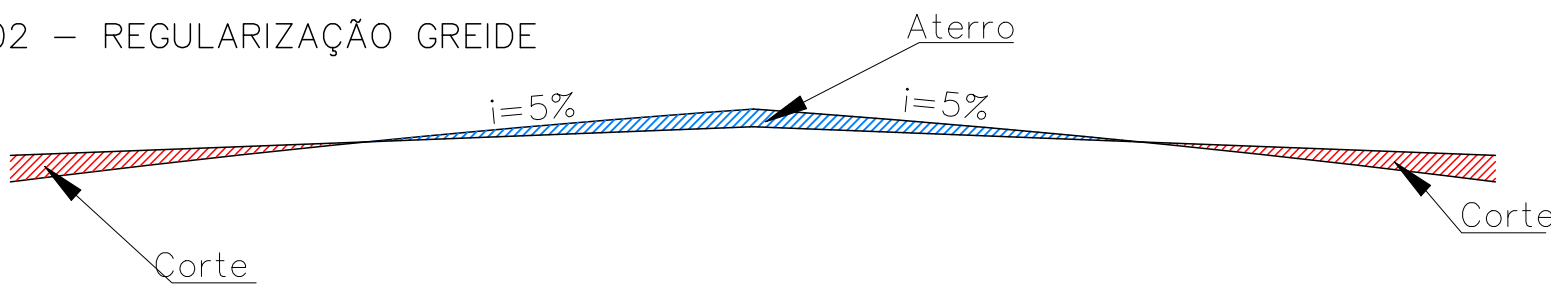


FIG. 03 – IMPLANTAÇÃO MEIO FIO E COLCHÃO DE AREIA


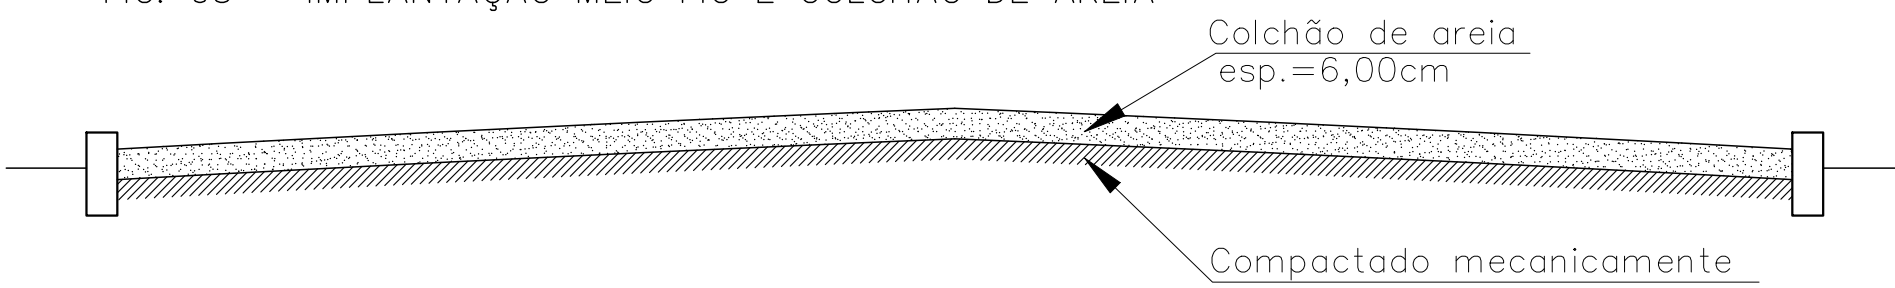


FIG. 04 - PAVIMENTAÇÃO SEÇÃO TIPO DAS RUAS

A) LARGURA= 4,00 M

RUA ANTÔNIO ALVES - TRECHO 02

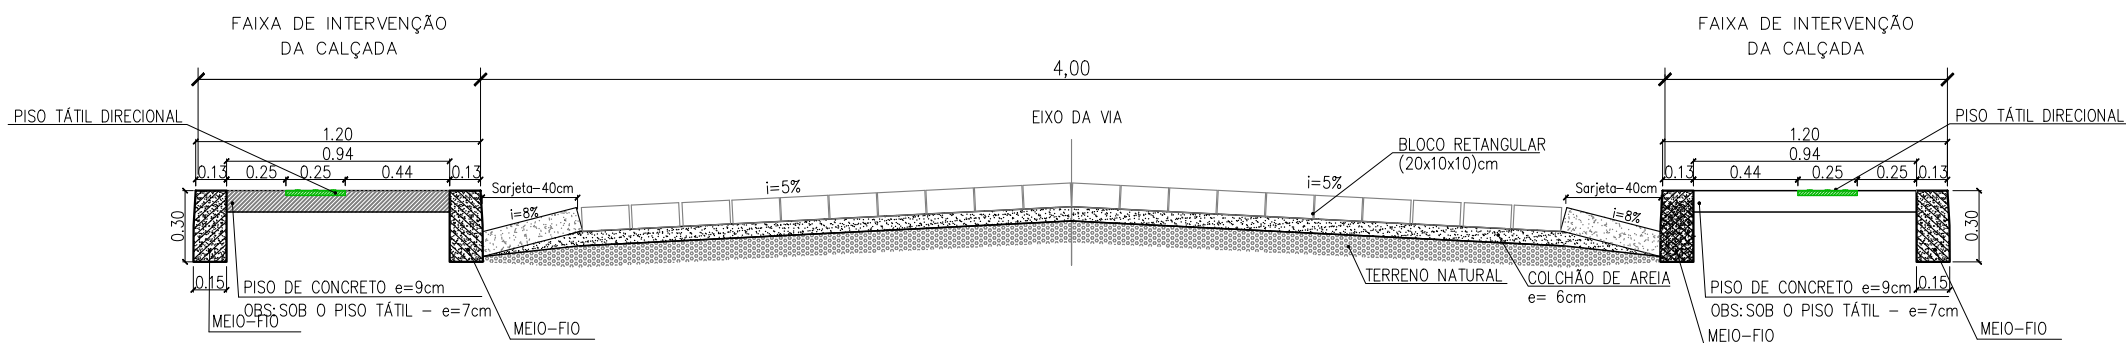


B) LARGURA= 5,00 M

RUA JOÃO PINHEIRO SOBRINHO

RUA MANOEL FERREIRA


RUA ANTÔNIO ALVES - TRECHO 01

RUA PETRÔNIO PORTELA

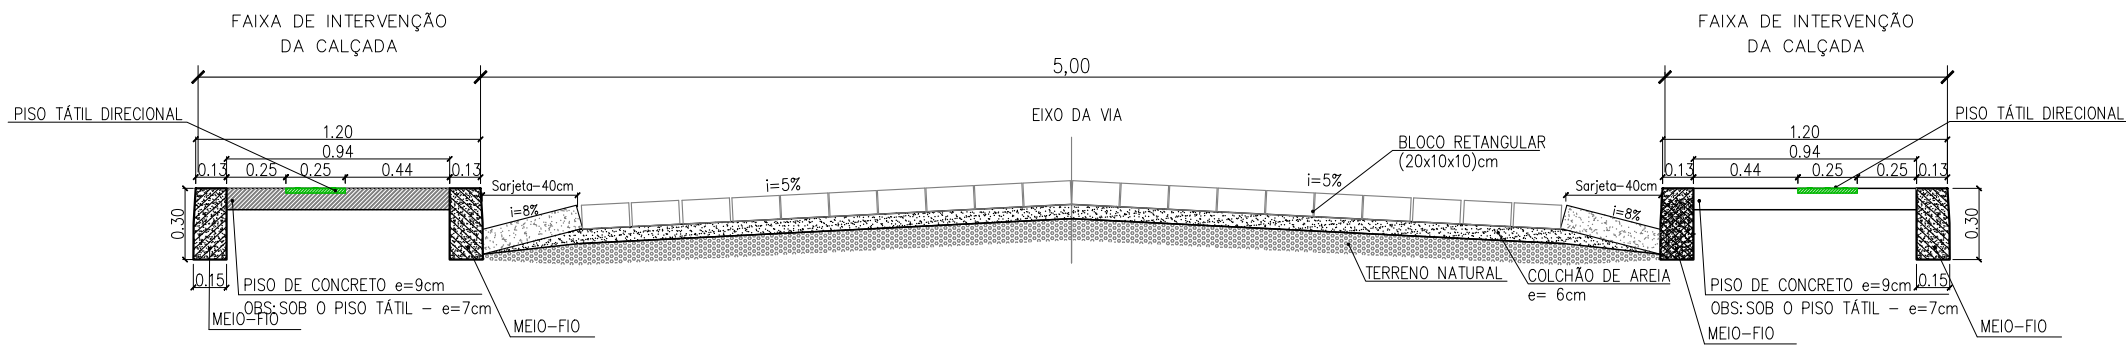

C) LARGURA= 6,00 M

RUA MARTINHO ANTUNES FERREIRA

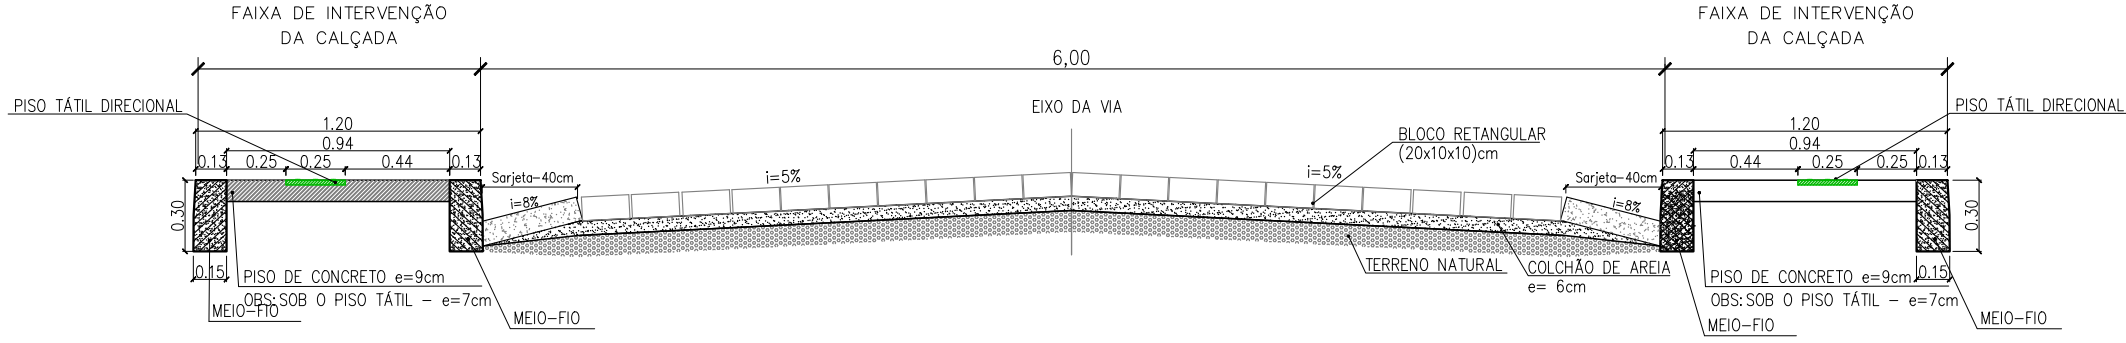


D) LARGURA= 7,00 M

RUA ARISTIDES CESAR DO NASCIMENTO

RUA 7 DE SETEMBRO

RUA ERMELINDO ALVES DE BARROS


RUA PROJETADA

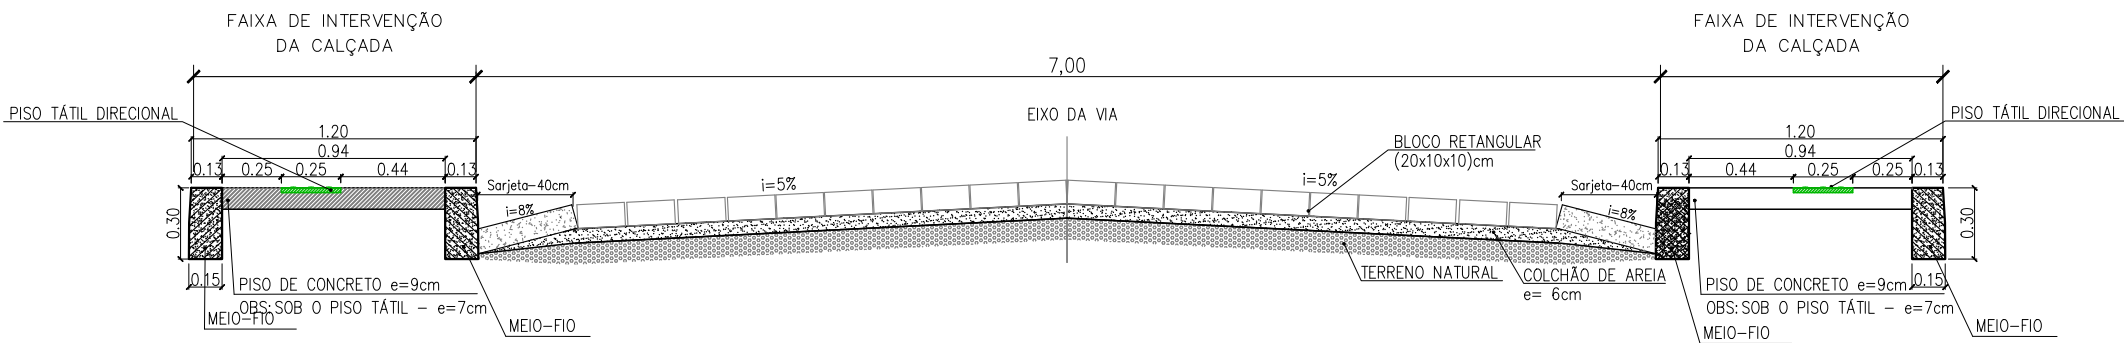

E) LARGURA= 8,00 M

RUA PEDRO RODRIGUES

RUA JUSCELINO GOMES

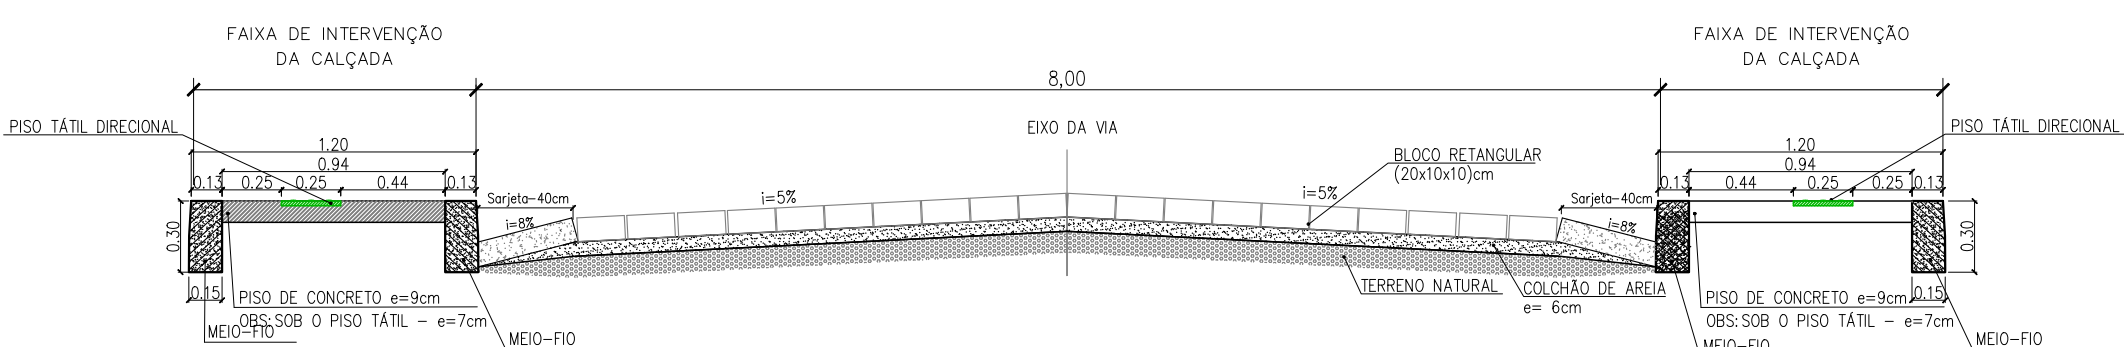

SEM ESCALA

(FIG.01 A FIG.04)

VERMELHA CONSULTORIA

VERMELHA CONSULTORIA LTDA

CIENTE: PREFEITURA MUNICIPAL DE CAMPINAS DO PIAUÍ (PI)

PROJETO: PAVIMENTAÇÃO DE VIAS PÚBLICAS

CONVÊNIO Nº: 940212/2022 - MINISTÉRIO DAS CIDADES / P. M. DE CAMPINAS DO PIAUÍ

DESENHO: SEÇÕES TIPO DAS VIAS E DETALHES EXECUTIVOS

DADOS DE CAMPO: WANDERSON

DESENHO/CAD: AYLSON

DATA: 2023

FORMATO: A1

REV.: 00

PROJETISTA: Samuel Pinheiro Azevedo  
Engenheiro Civil  
R.N.: 1517019/PA-PI

MUNICÍPIO: ZONA URBANA

ESCALA: SEM ESCALA

Nº DO DESENHO: 10

PRANCHA Nº: SC-01/01