
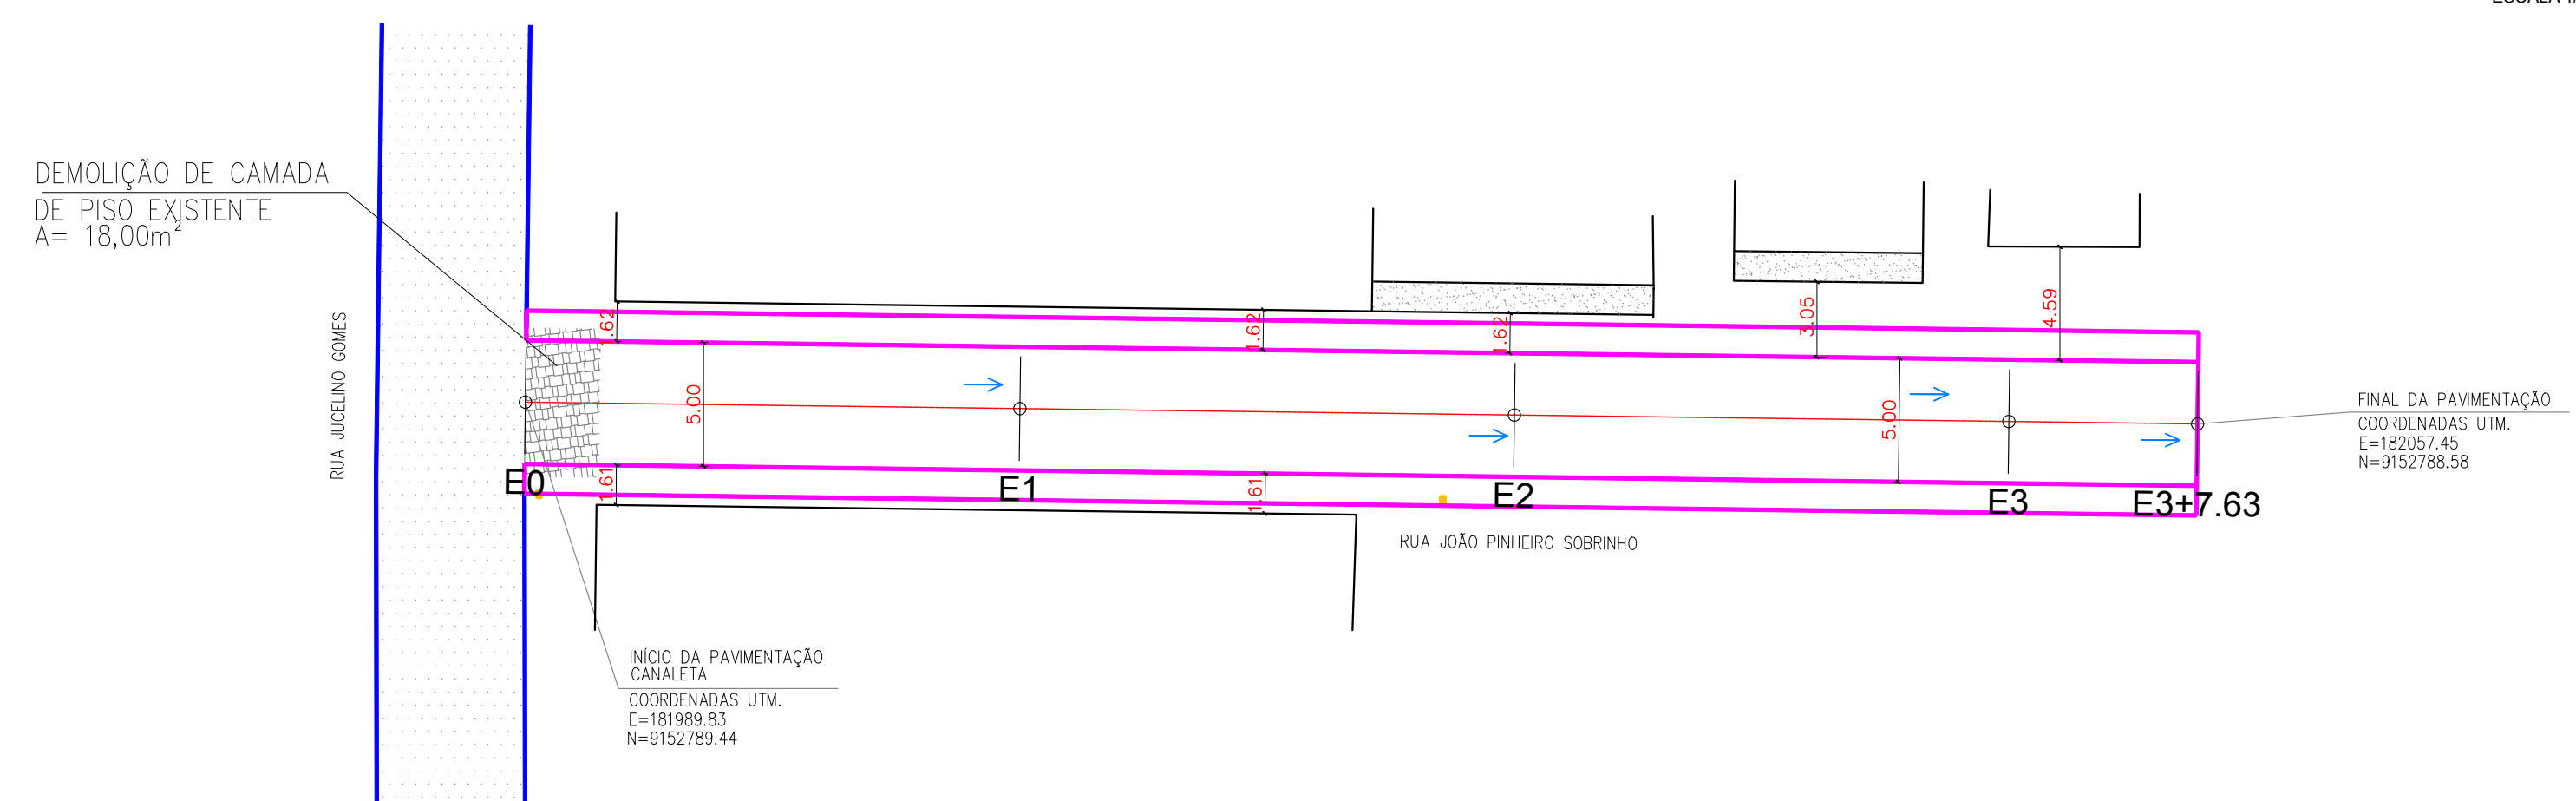
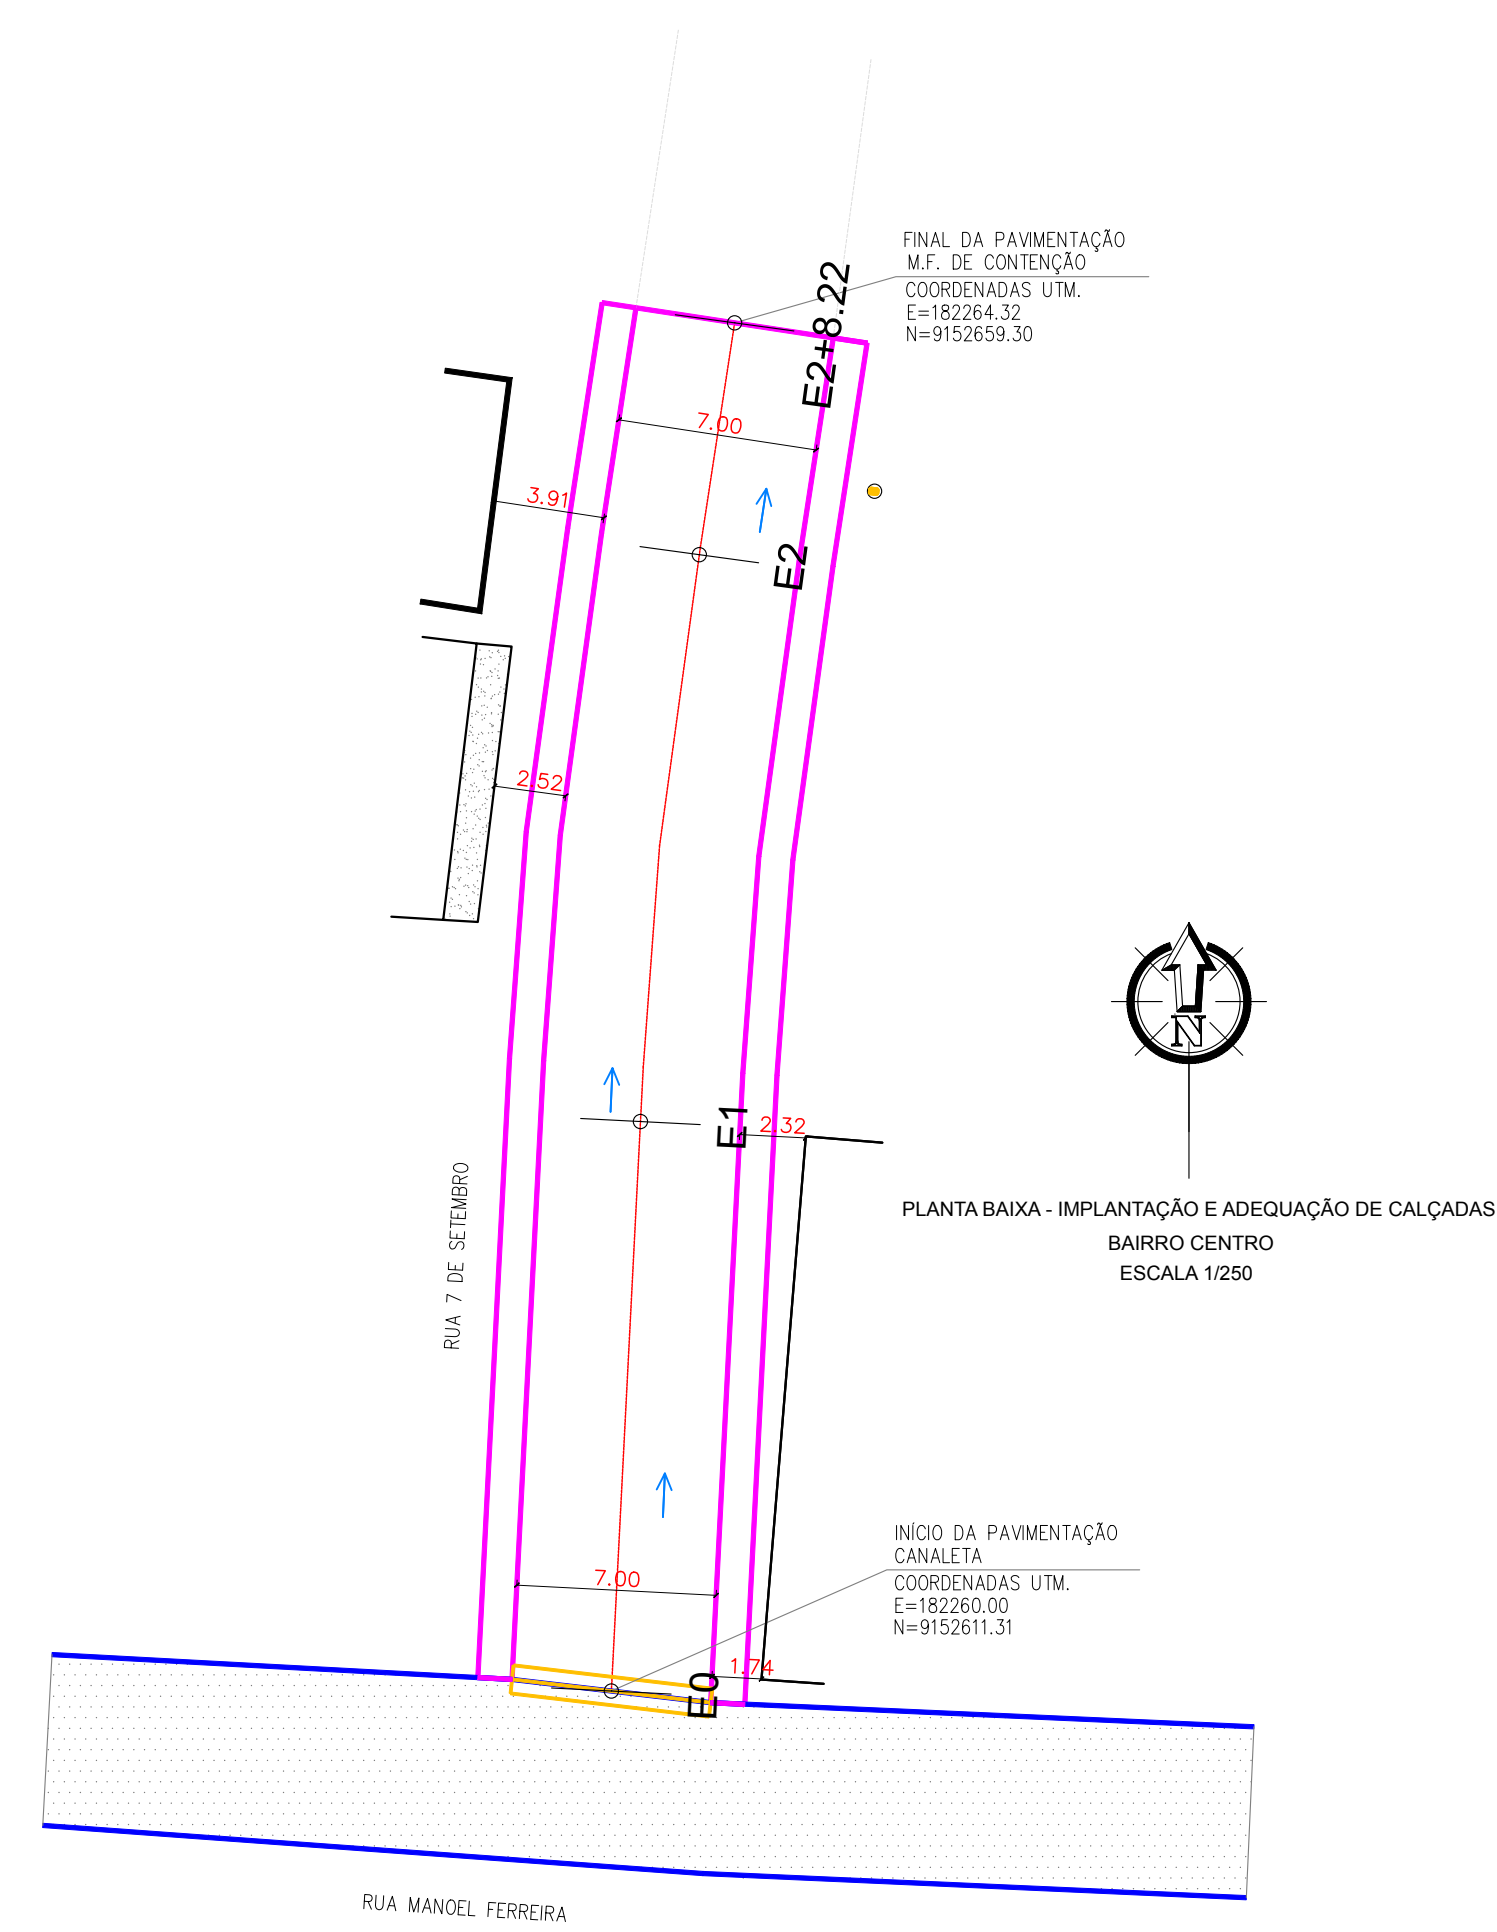
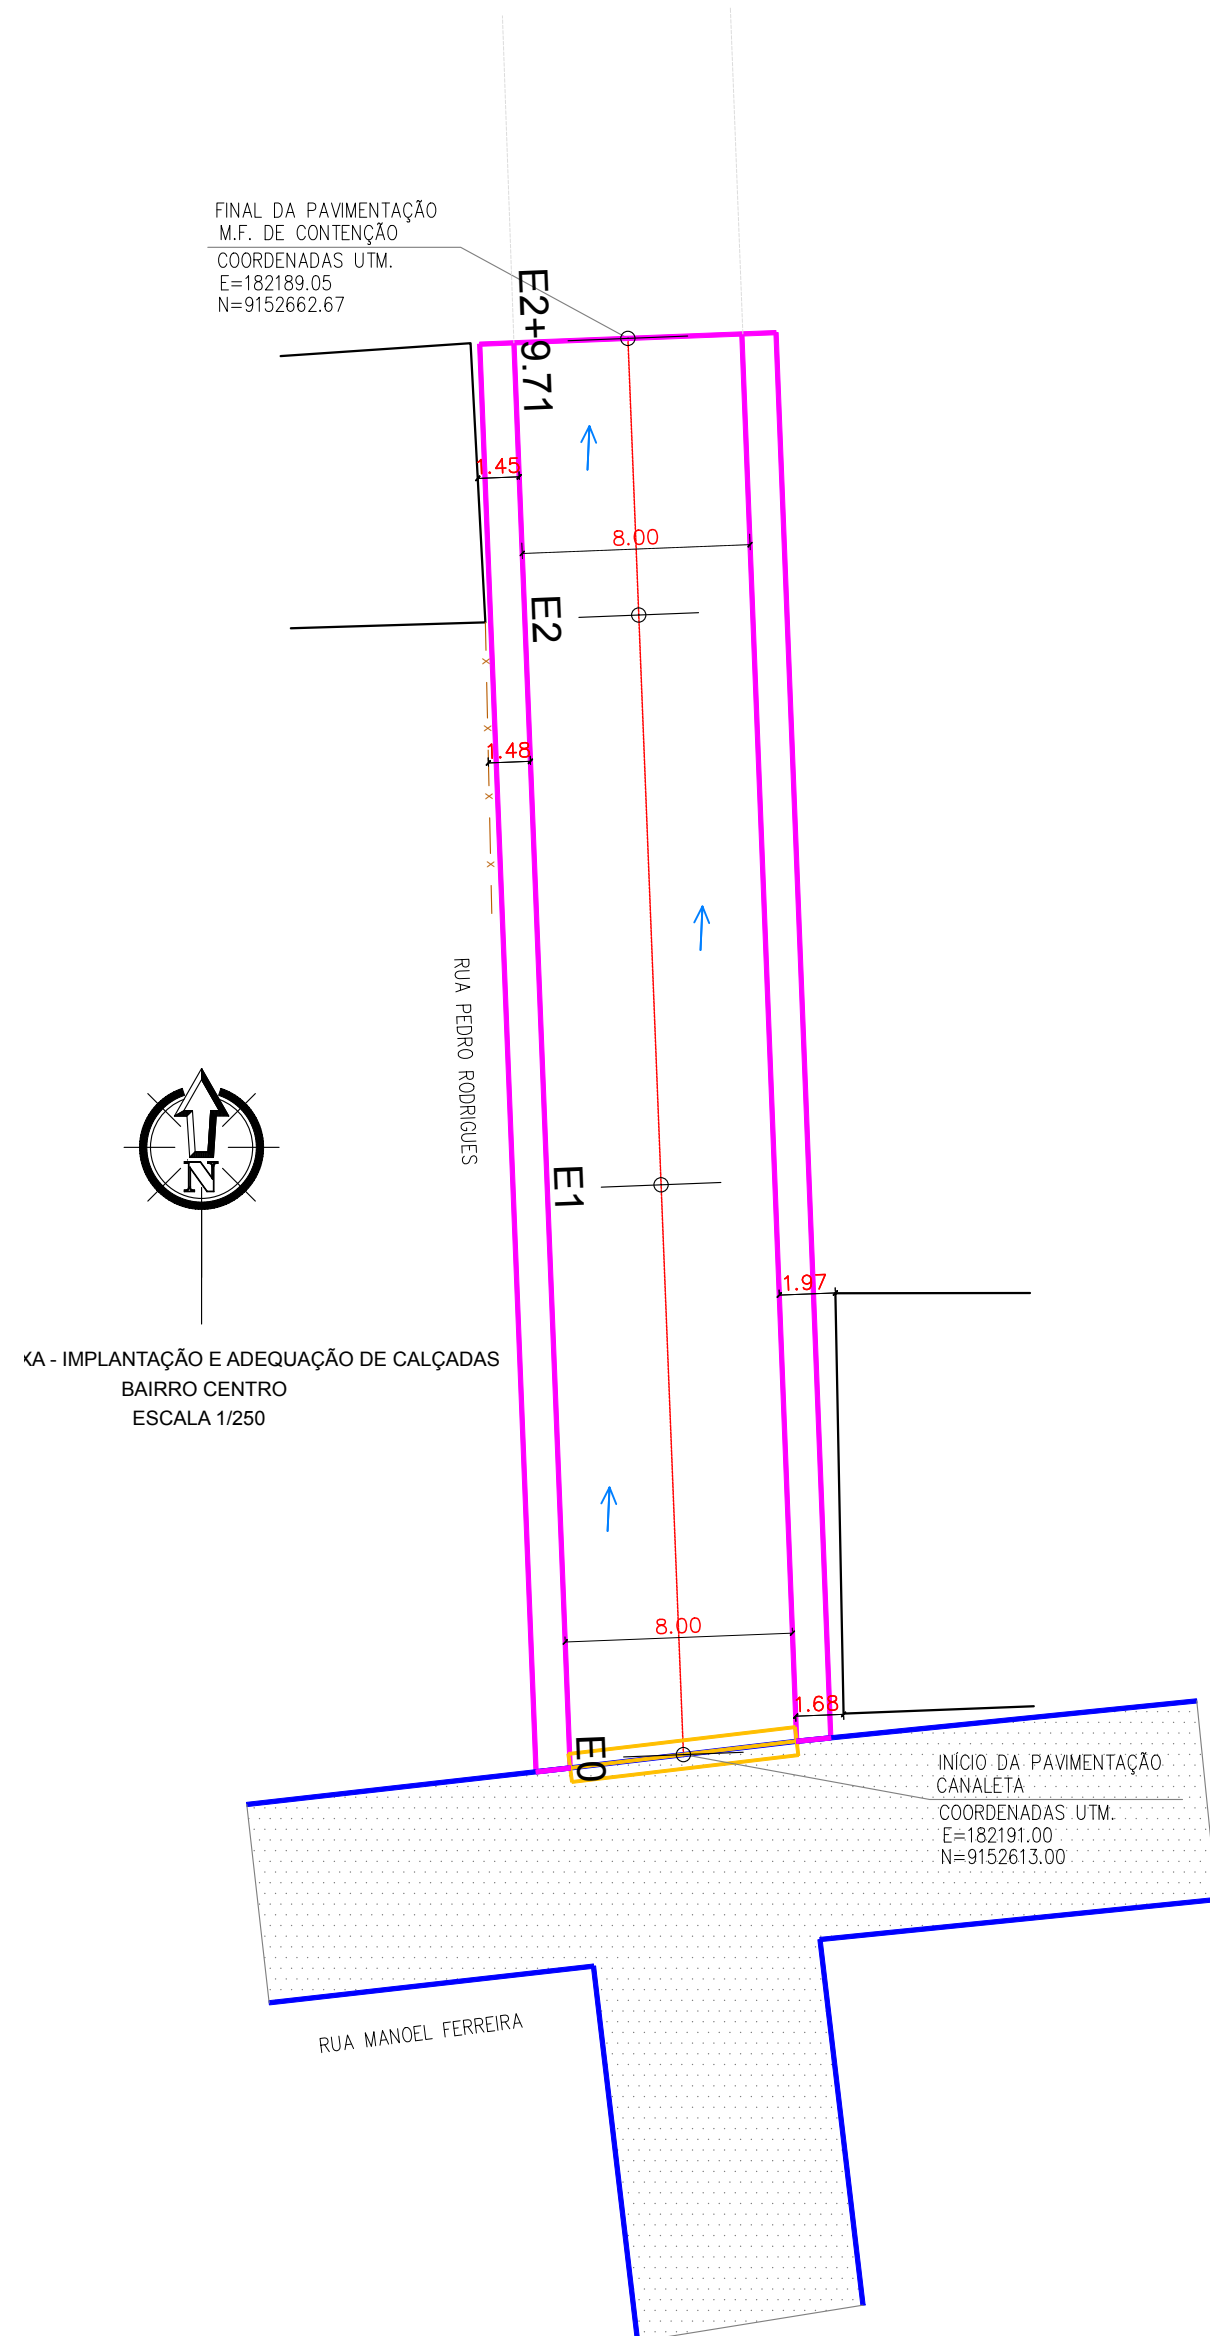


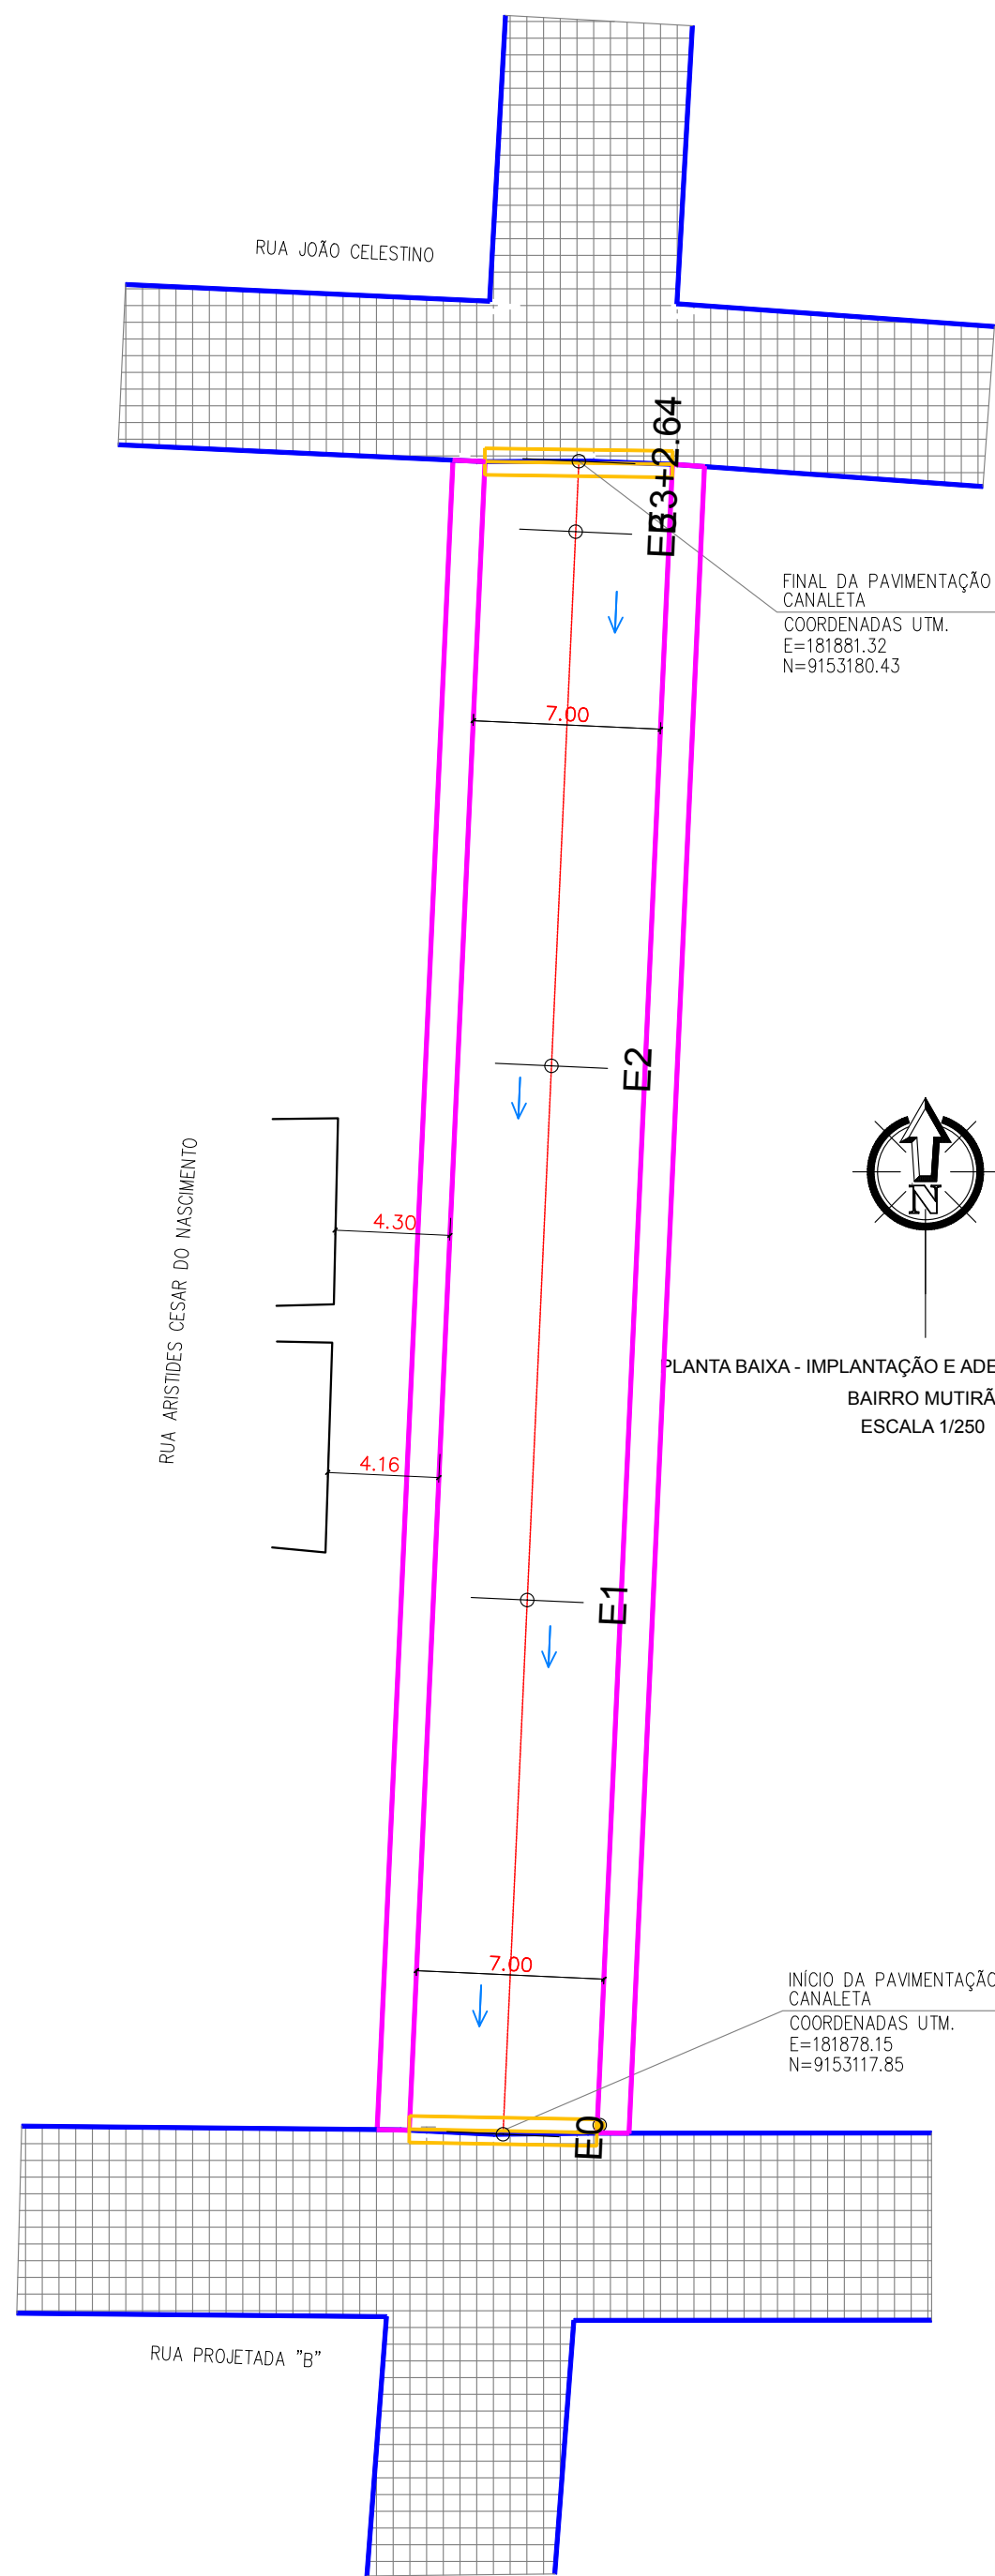

LEGENDA

LEGENDA:

BAIRRO: CENTRO					
Nº	LOGRADOURO	DIMENSÕES (m)	ESTACAS	COORDENADAS UTM	
				INÍCIO TRECHO	FINAL TRECHO
01	RUA ANTONIO ALVES – TRECHO 01	EXTENSÃO=26,00 LARGURA=5,00	E0 E1+6,00	E=182055,90 N=91519,38.15	E=182029,90 N=91519,38.03
02	RUA ANTONIO ALVES – TRECHO 02	EXTENSÃO=34,13 LARGURA=7,00	E0 E1+14,13	E=181985,53 N=9152207,85	E=181951,41 N=9152206,97
03	RUA ERMELINDO ALVES DE BARROS	EXTENSÃO=108,00 LARGURA=5,00	E0 E5+8,00	E=182025,35 N=9152090,45	E=181917,90 N=9152085,45
04	RUA PETRONIO PORTELA	EXTENSÃO=18,30 LARGURA=8,00	E0 E0+18,30	E=181989,16 N=9152109,84	E=181989,95 N=9152091,55
05	RUA JUSCELINO GOMES	EXTENSÃO=146,11 LARGURA=5,00	E0 E7+6,11	E=181727,49 N=9152614,14	E=181607,10 N=9152686,72
06	RUA MANOEL FERREIRA	EXTENSÃO=49,71 LARGURA=8,00	E0 E2+9,71	E=182191,00 N=9152613,00	E=182189,05 N=9152662,67
07	RUA PEDRO RODRIGUES	EXTENSÃO=48,22 LARGURA=7,00	E0 E2+8,22	E=182260,00 N=9152611,31	E=182264,32 N=9152659,30
08	RUA 7 DE SETEMBRO	EXTENSÃO=82,52 LARGURA=6,00	E0 E4+2,52	E=181935,44 N=9152700,97	E=182077,96 N=9152700,31
09	RUA MARTINHO ANTUNES FERREIRA	EXTENSÃO=67,63 LARGURA=5,00	E0 E3+7,63	E=181989,83 N=9152789,44	E=182057,45 N=9152788,58
10	RUA JOÃO PINHEIRO SOBRINHO	EXTENSÃO=34,24 LARGURA=4,00	E0 E1+14,24	E=182168,63 N=9151941,93	E=182202,80 N=9151944,06
11	RUA ANTONIO ALVES – TRECHO 02	EXTENSÃO=113,50 LARGURA=7,00	E0 E5+13,50	E=182394,21 N=9151086,71	E=182394,25 N=9151199,91
12	RUA PROJETADA				

VERMELHA CONSULTORIA LTDA

CLIENTE: PREFEITURA MUNICIPAL DE CAMPINAS DO PIAUÍ (PI)

PROJETO: PAVIMENTAÇÃO DE VIAS PÚBLICAS

MUNICÍPIO: ZONA URBANA

CONVÊNIO Nº: 940212/2022 - MINISTÉRIO DAS CIDADES / P. M. DE CAMPINAS DO PIAUÍ

DESENHO: PLANTA BAIXA - IMPLANTAÇÃO E ADEQUAÇÃO DE CALÇADAS

ESCALA: INDICADAS

DADOS DE CAMPO: DESENHO/CAD: WANDERSON

PROJETISTA: AYLSON

Nº DO DESENHO: 03

DATA: 2023

FORMATO: A1

REV.: 01

PRANCHA Nº: PIA-01/01