


PERFIL LONGITUDINAL TRECHO 2 – LOC. CARREIRAS (E150 ATÉ E220)
Escala Vertical: 1/250
Escala Horizontal: 1/2500

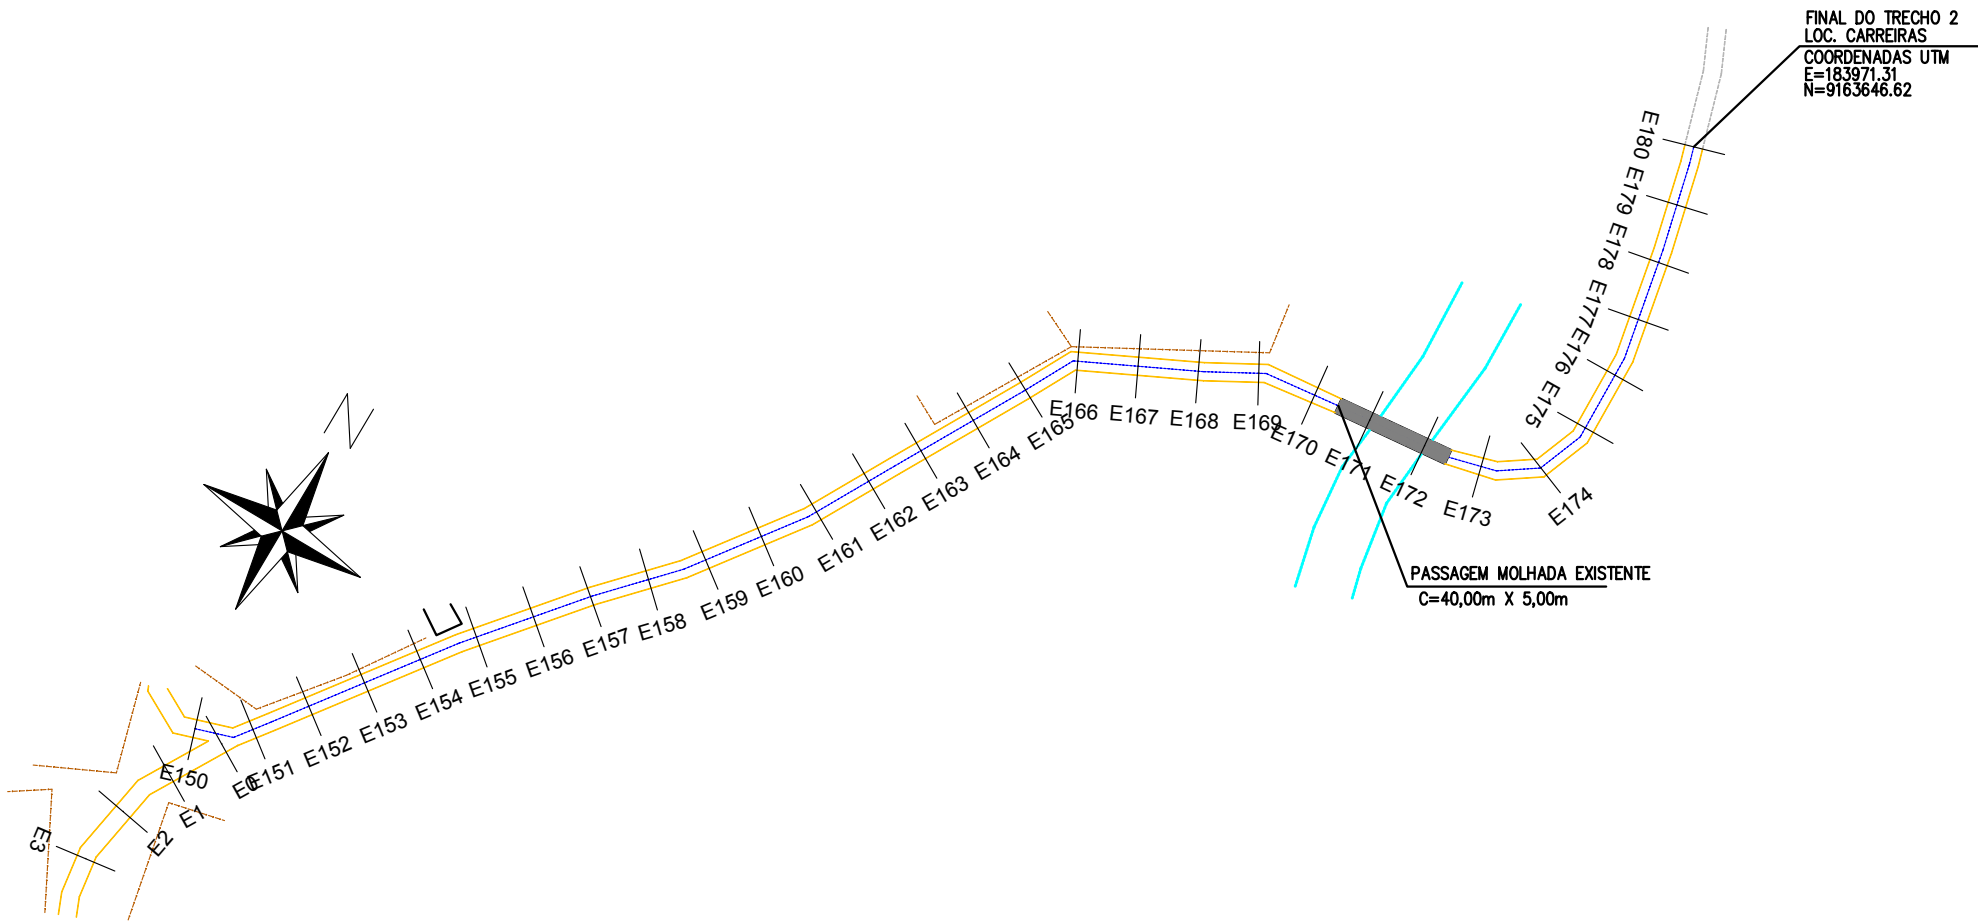

LEGENDA

RIO/RIBEIRÃO
CÓRREGO/FILETE

CALÇAMENTO EXISTENTE

ESTRADA EXISTENTE

CERCA

ASFALTO EXISTENTE

TRECHO A RECUPERAR

POSTE/LUMINÁRIA

EIXO

EDIFICAÇÕES

QUADRO RESUMO DA RECUPERAÇÃO				COORDENADAS UTM	
Nº	NOME E EXTENSÃO DOS TRECHOS	ESTACAS	LARGURA	INÍCIO	FINAL
01	TRECHO 1 SEDE ATÉ A LOC. SETE LAGOAS	INÍCIO:E0 FINAL:E1052+10,00	LARGURA: 6,00m EXTENSÃO: 21.050m	E=181528.00 N=9152678.00	E=825908.00 N=9156914.00
02	TRECHO 2 LOC. CARREIRAS	INÍCIO:E0 FINAL:E180	LARGURA: 6,00m EXTENSÃO: 3.600,00m	E=181731.00 N=9162826.00	E=183971.31 N=9163646.62

JAZIDAS E FONTE DE ÁGUA			
01	JAZIDA 1	E214+0,00	E=178003.91 N=9154254.89
02	JAZIDA 2	E1017+0,00	E=826565.00 N=9156798.00
03	JAZIDA 3	E60+0,00	E=183142.07 N=9161500.06
04	FONTE DE ÁGUA 1	E0+0,00	E=183182.00 N=9152925.85

VERMELHA

CONSULTORIA

VERMELHA CONSULTORIA LTDA

CLIENTE:
PREFEITURA MUNICIPAL DE CAMPINAS DO PIAUÍ (PI)

PROJETO: ADEQUAÇÃO DE ESTRADA VICINAIS
MINISTÉRIO DA AGRICULTURA PECUÁRIA E ABASTECIMENTO
CONVÊNIO Nº: 938865/2022-MINISTÉRIO DA AGRICULTURA,
PECUÁRIA E ABASTECIMENTO/P.M. DE CAMPINAS DO PIAUÍ-PI

MUNICÍPIO:
LOC. CARREIRAS

DESENHO:
PLANTA BAIXA

ESCALA:
INDICADAS

DADOS DE CAMPO:
TOPOGRAFO

DESENHO/CAD:
-

PROJETISTA:
Rômulo Augusto M. de O. Viana
Engenheiro Civil
RN 191574341/CREA-PI

Nº DO DESENHO:
01
PRANCHA Nº:
02/02

DATA:
2023

FORMATO:
A1

REV.:
02