



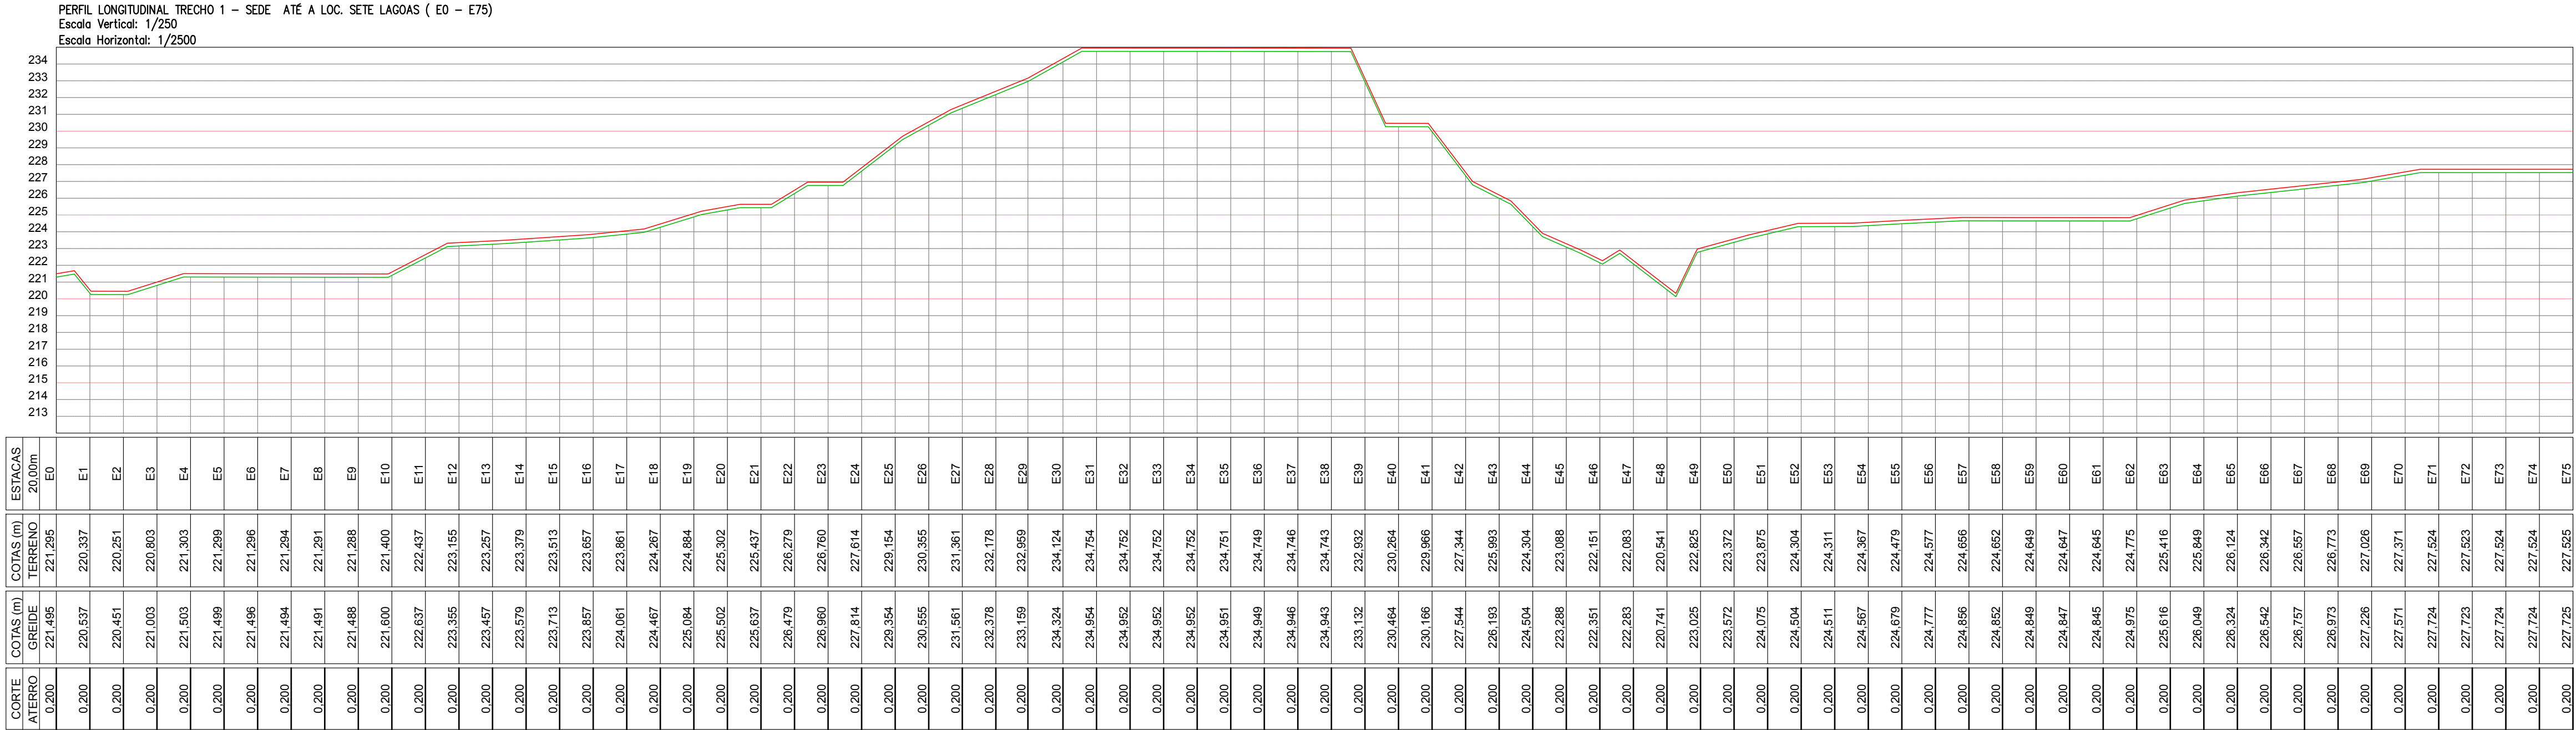

CORTE	COTAS (m) GREDIÉ	COTAS (m) TERRENO	ESTACAS
ATERRO	221,485	221,285	E0
0,200	220,537	220,337	E1
0,200	220,451	220,251	E2
0,200	221,003	220,803	E3
0,200	221,503	221,303	E4
0,200	221,498	221,298	E5
0,200	221,496	221,296	E6
0,200	221,484	221,284	E7
0,200	221,481	221,281	E8
0,200	221,488	221,288	E9
0,200	221,600	221,400	E10
0,200	222,637	222,437	E11
0,200	223,365	223,165	E12
0,200	223,457	223,257	E13
0,200	223,679	223,479	E14
0,200	223,713	223,513	E15
0,200	223,857	223,657	E16
0,200	224,061	223,861	E17
0,200	224,487	224,287	E18
0,200	225,094	224,894	E19
0,200	225,502	225,302	E20
0,200	225,637	225,437	E21
0,200	226,479	226,279	E22
0,200	226,960	226,760	E23
0,200	227,814	227,614	E24
0,200	229,354	229,154	E25
0,200	230,555	230,355	E26
0,200	231,561	231,361	E27
0,200	232,378	232,178	E28
0,200	232,959	232,759	E29
0,200	234,324	234,124	E30
0,200	234,954	234,754	E31
0,200	234,952	234,752	E32
0,200	234,952	234,752	E33
0,200	234,952	234,752	E34
0,200	234,951	234,751	E35
0,200	234,949	234,749	E36
0,200	234,946	234,746	E37
0,200	234,943	234,743	E38
0,200	233,132	232,932	E39
0,200	230,464	230,264	E40
0,200	230,166	229,966	E41
0,200	227,644	227,444	E42
0,200	226,193	225,993	E43
0,200	224,504	224,304	E44
0,200	223,288	223,088	E45
0,200	222,351	222,151	E46
0,200	222,283	222,083	E47
0,200	220,741	220,541	E48
0,200	223,025	222,825	E49
0,200	223,672	223,472	E50
0,200	224,075	223,875	E51
0,200	224,504	224,304	E52
0,200	224,511	224,311	E53
0,200	224,957	224,757	E54
0,200	224,679	224,479	E55
0,200	224,777	224,577	E56
0,200	224,866	224,666	E57
0,200	224,852	224,652	E58
0,200	224,849	224,649	E59
0,200	224,847	224,647	E60
0,200	224,845	224,645	E61
0,200	224,975	224,775	E62
0,200	225,616	225,416	E63
0,200	226,049	225,849	E64
0,200	226,324	226,124	E65
0,200	226,542	226,342	E66
0,200	226,757	226,557	E67
0,200	226,973	226,773	E68
0,200	227,226	227,026	E69
0,200	227,571	227,371	E70
0,200	227,724	227,524	E71
0,200	227,723	227,523	E72
0,200	227,724	227,524	E73
0,200	227,724	227,524	E74
0,200	227,725	227,525	E75

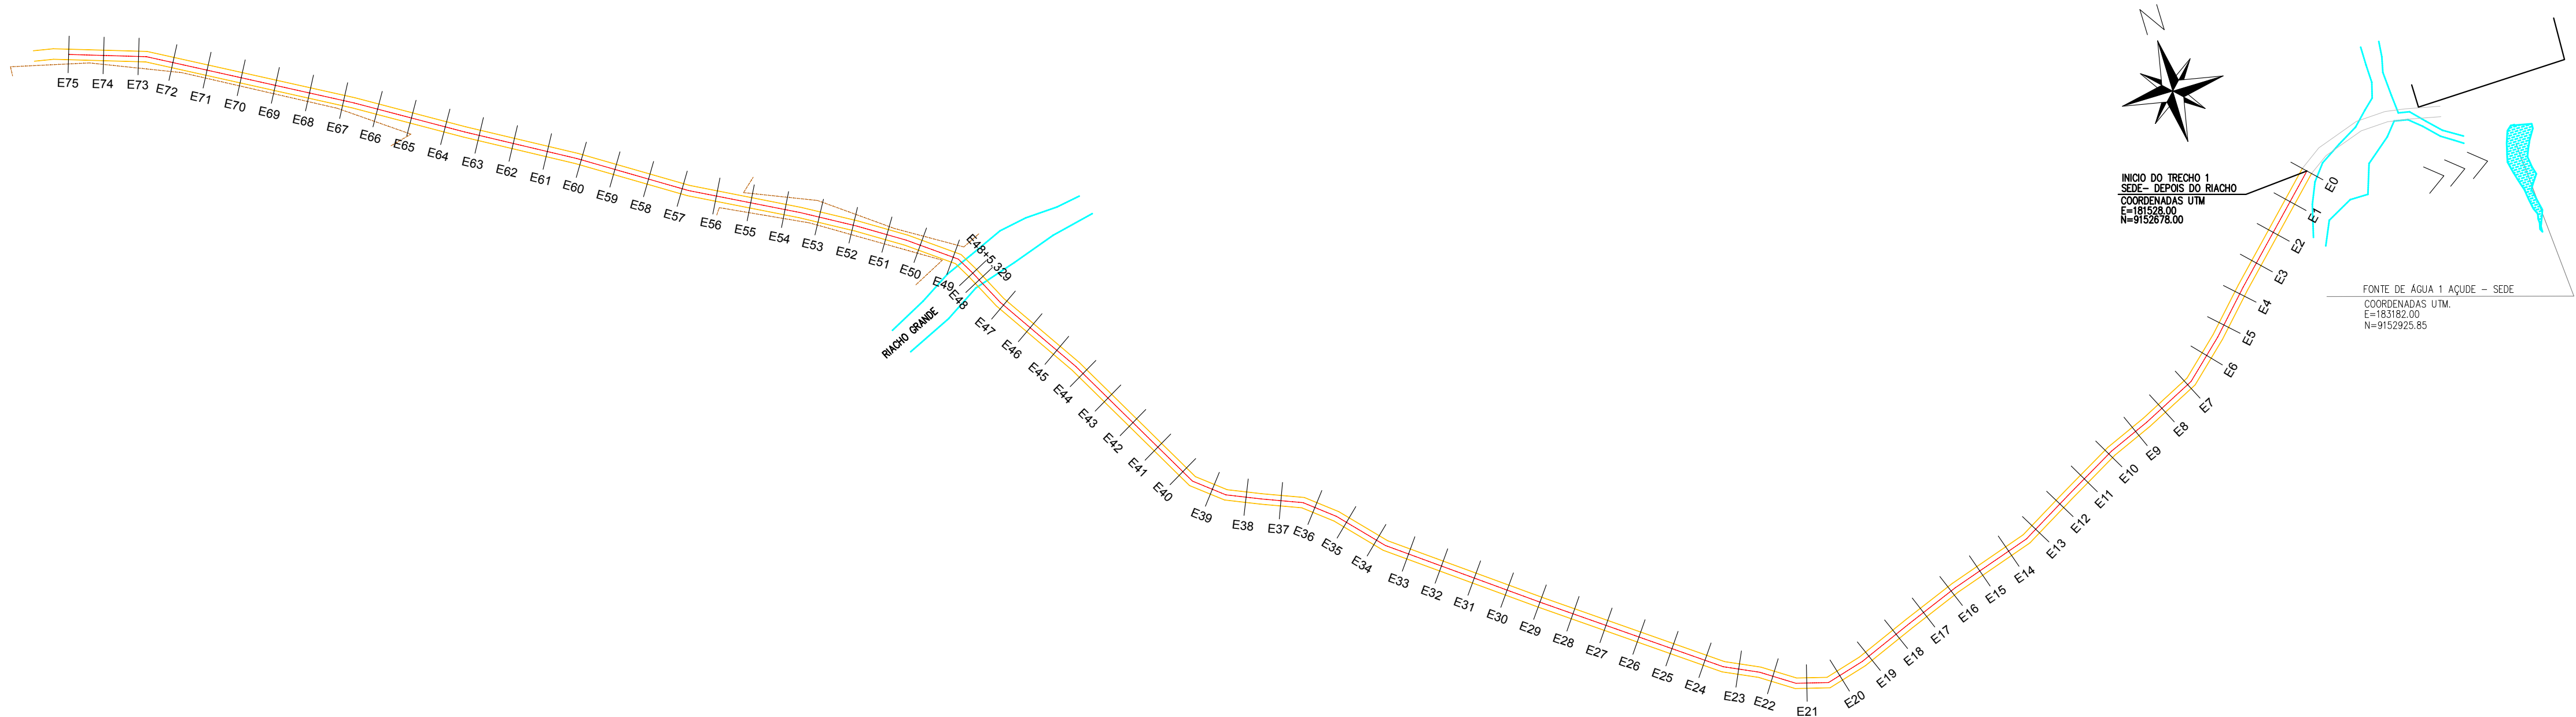

LEGENDA

RIO/RIBEIRÃO
CÓRREGO/FILETE

CALÇAMENTO EXISTENTE

ESTRADA EXISTENTE

CERCA

ASFALTO EXISTENTE

TRECHO A RECUPERAR

POSTE/LUMINÁRIA

EIXO

EDIFICAÇÕES

QUADRO RESUMO DA RECUPERAÇÃO				COORDENADAS UTM	
Nº	NOME E EXTENSÃO DOS TRECHOS	ESTACAS	LARGURA	INÍCIO	FINAL
01	TRECHO 1 	INÍCIO: E0	LARGURA: 6,00m	E=181528,00	E=825908,00
	SEDE ATÉ A LOC. SETE LAGOAS	FINAL: E1052+10,00	EXTENSÃO: 21,050m	N=9152678,00	N=9156914,00
02	TRECHO 2 	INÍCIO: E0	LARGURA: 6,00m	E=181731,00	E=183971,31
	LOC. CARREIRAS	FINAL: E180	EXTENSÃO: 3,600,00m	N=9162826,00	N=9163646,62

JAZIDAS E FONTE DE ÁGUA			
01	JAZIDA 1	E214+0,00	E=178003,91 N=9154254,89
02	JAZIDA 2	E1017+0,00	E=826565,00 N=9156798,00
03	JAZIDA 3	E60+0,00	E=183142,07 N=9161500,06
04	FONTE DE ÁGUA 1	E0+0,00	E=183182,00 N=9152925,85

VERMELHA CONSULTORIA

VERMELHA CONSULTORIA LTDA

CLIENTE: PREFEITURA MUNICIPAL DE CAMPINAS DO PIAUÍ (PI)

PROJETO: ADEQUAÇÃO DE ESTRADA VICINAIS
MINISTÉRIO DA AGRICULTURA PECUÁRIA E ABASTECIMENTO
CONVÊNIO Nº: 938865/2022-MINISTÉRIO DA AGRICULTURA,
PECUÁRIA E ABASTECIMENTO/P. M. DE CAMPINAS DO PIAUÍ-PI

MUNICÍPIO: SEDE ATÉ
LOC. SETE LAGOAS
(E0 ATÉ E75)

DESENHO: PLANTA BAIXA

ESCALA: INDICADAS

DADOS DE CAMPO: TOPÓGRAFO

DESENHO/CAD: -

PROJETISTA: Rômulo Augusto M. de O. Viana
Engenheiro Civil
RN 19157434/1/CREA-PI

Nº DO DESENHO: 01
PRANCHA Nº: 01/09

DATA: 2023

FORMATO: A1

REV.: 02