

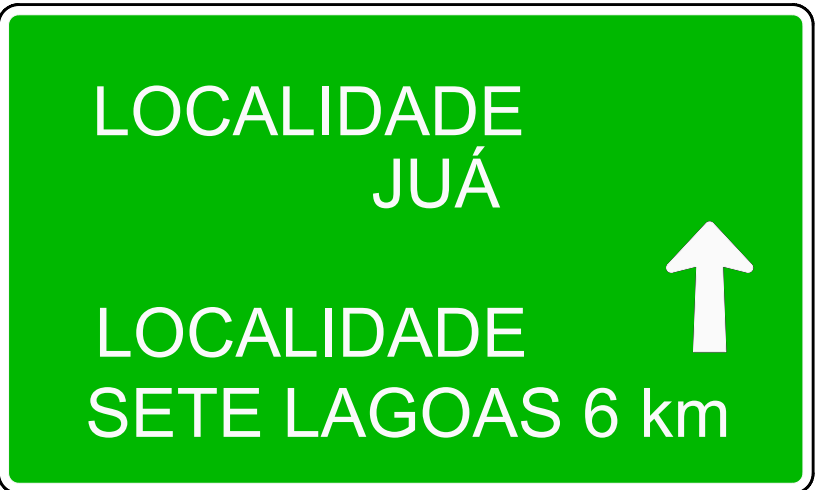


PLACAS DO TRECHO 01

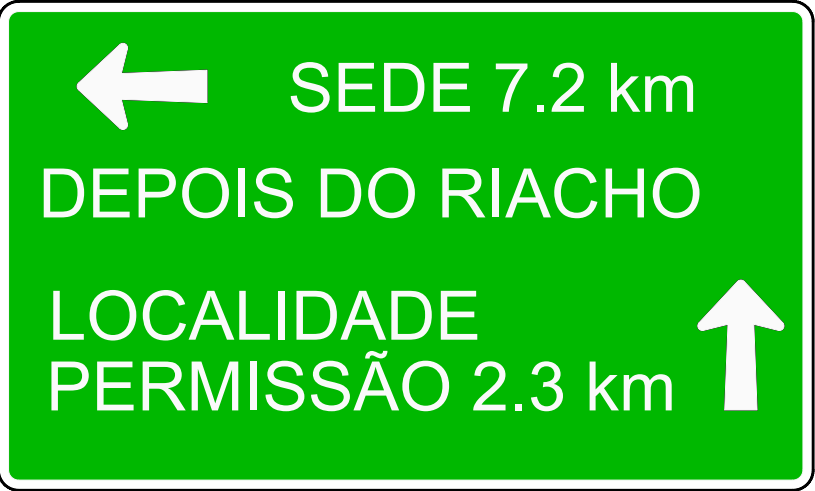

PLACAS DO TRECHO 02

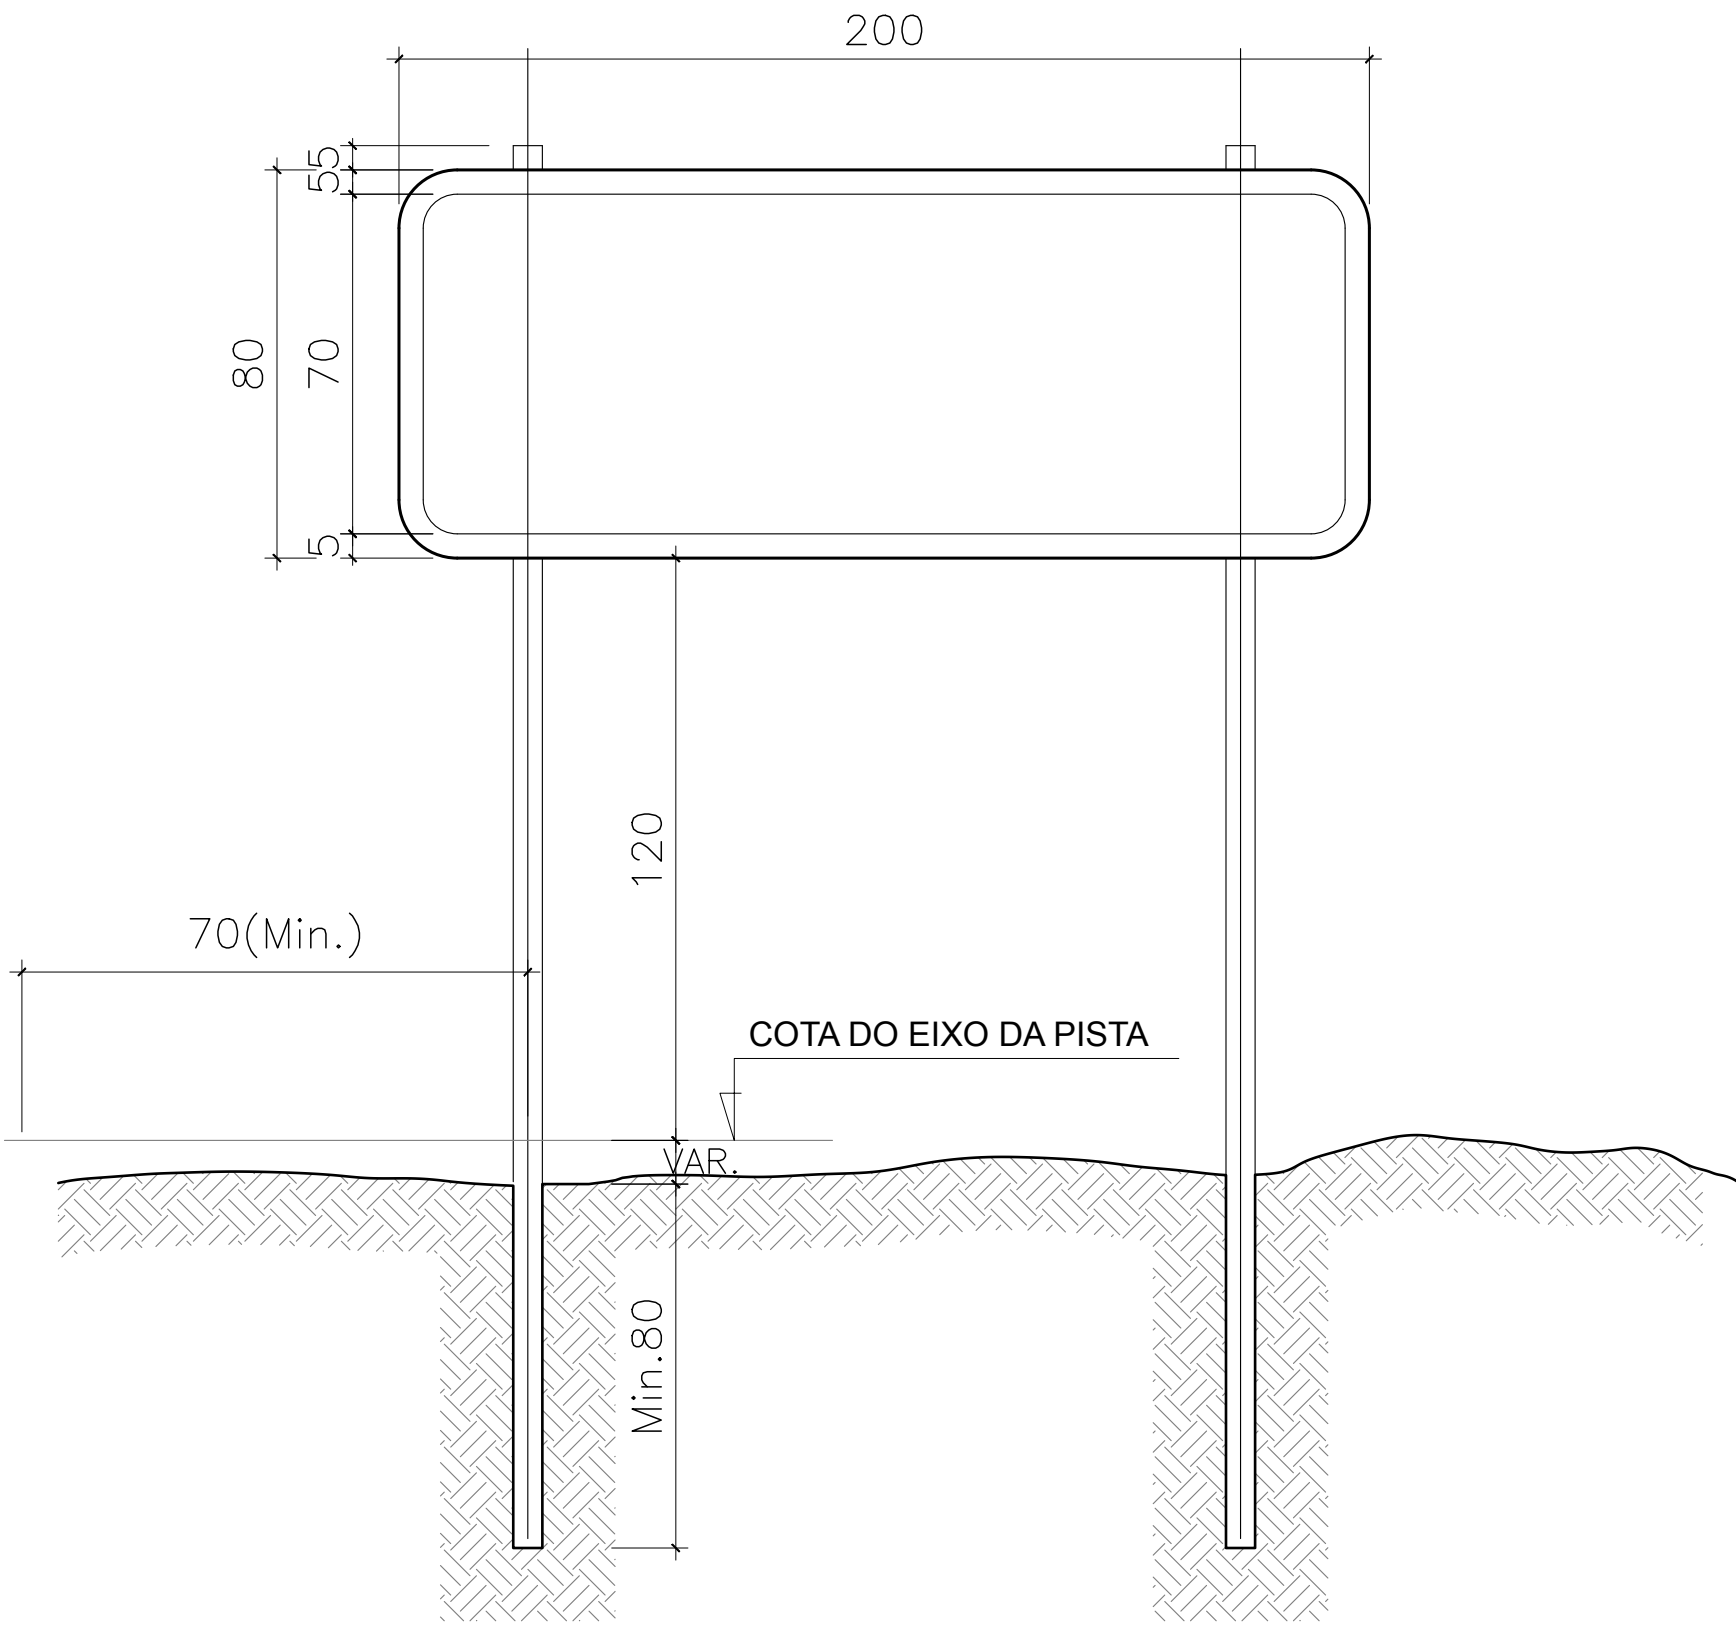

INDICATIVA/EDUCATIVA - SUPORTE DUPLO
MEDIDAS EM cm

VERMELHA CONSULTORIA		VERMELHA CONSULTORIA LTDA	
CLIENTE: PREFEITURA MUNICIPAL DE CAMPINAS DO PIAUÍ (PI)			
PROJETO: ADEQUAÇÃO DE ESTRADA VICINAIS MINISTÉRIO DA AGRICULTURA PECUÁRIA E ABASTECIMENTO		MUNICÍPIO: SEDE ATÉ LOC. SETE LAGOAS LOC. CARREIRAS ATÉ PI-242	
CONVÊNIO Nº: 938865/2022-MINISTÉRIO DA AGRICULTURA, PECUÁRIA E ABASTECIMENTO/P. M. DE CAMPINAS DO PIAUÍ-PI			
DESENHO: DETALHAMENTO DE PLACAS INDICATIVAS		ESCALA: INDICADAS	
DADOS DE CAMPO: TOP6GRAFO	DESENHO/CAD: -	PROJETISTA: Rômulo Augusto M. de O. Viana Engenheiro Civil RN 1915743/41/CREA-PI	Nº DO DESENHO: 01
DATA: 2023	FORMATO: A1	REV.: 00	PRANCHA Nº: 01/01