
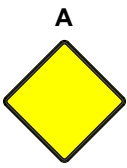
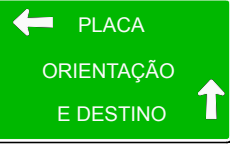


QUADRO RESUMO DE PLACAS TRECHO 01			
PLACA	NÚMERO	DIMENSÃO (cm)	QUANT.
	A	L=60cm	18
	OD	2,00 X 0,80 (m)	03

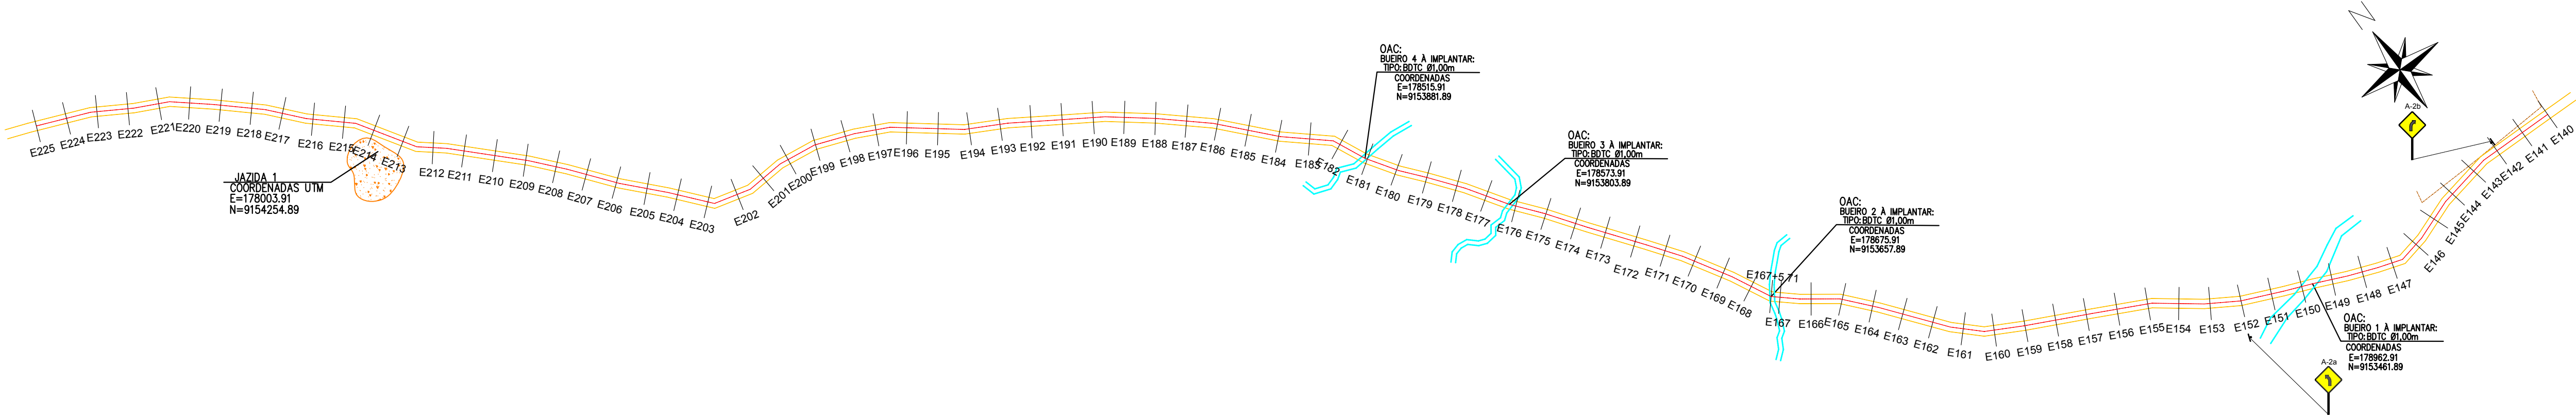

JAZIDAS E FONTE DE ÁGUA			
01	JAZIDA 1	E214+0,00	E=178003.91 N=9154254.89
02	JAZIDA 2	E1017+0,00	E=826565.00 N=9156798.00
03	JAZIDA 3	E60+0,00	E=183142.07 N=9161500.06
04	FONTE DE ÁGUA 1	E0+0,00	E=183182.00 N=9152925.85

QUADRO RESUMO DA RECUPERAÇÃO				COORDENADAS UTM	
Nº	NOME E EXTENSÃO DOS TRECHOS	ESTACAS	LARGURA	INÍCIO	FINAL
01	TRECHO 1	INÍCIO: E0	LARGURA: 6,00m	E=181528,00	E=825908,00
	SEDE ATÉ A LOC. SETE LAGOAS	FINAL: E1052+10,00	EXTENSÃO: 21.050m	N=9152678,00	N=9156914,00
02	TRECHO 2 	INÍCIO: E0	LARGURA: 6,00m	E=181731,00	E=183971,31
	LOC. CARREIRAS	FINAL: E180	EXTENSÃO: 3.600,00m	N=9162826,00	N=9163646,62

VERMELHA CONSULTORIA

VERMELHA CONSULTORIA LTDA

CLIENTE:

PREFEITURA MUNICIPAL DE CAMPINAS DO PIAUÍ (PI)

PROJETO:

ADEQUAÇÃO DE ESTRADA VICINAIS

CONVÊNIO Nº:

938865/2022-MINISTÉRIO DA AGRICULTURA, PECUÁRIA E ABASTECIMENTO/P. M. DE CAMPINAS DO PIAUÍ-PI

DESENHO:

PLANTA DE SINALIZAÇÃO

DADOS DE CAMPO:

TOPÓGRAFO

DESENHO/CAD:

-

PROJETISTA:

Rômulo Augusto M. de O. Viana
Engenheiro Civil
RN 191574341/CREA-PI

Nº DO DESENHO:

01

PRANCHA Nº:

03/09

MUNICÍPIO:

SEDE ATÉ LOC. SETE LAGOAS (E140 ATÉ E225)

ESCALA:

INDICADAS