

LEGENDA

RIO/RIBEIRÃO
CÓRREGO/FILETE

CERCA

POSTE/LUMINÁRIA

POSTE BAIXA TENSÃO

POSTE ALTA/BAIXA TENSÃO

POSTE DE MADEIRA

CALÇAMENTO EXISTENTE

ASFALTO EXISTENTE

EIXO

ESTRADA EXISTENTE

TRECHO A RECUPERAR


EDIFICAÇÕES

QUADRO RESUMO DA RECUPERAÇÃO					
Nº	NOME E EXTENSÃO DOS TRECHOS	ESTACAS	LARGURA	COORDENADAS UTM	
				INÍCIO	FINAL
01	TRECHO 1	INÍCIO: E0	LARGURA: 6,00m	E=181528.00	E=825908.00
	SEDE ATÉ A LOC. SETE LAGOAS	FINAL: E1052+10,00	EXTENSÃO: 21,050m	N=9152678.00	N=9156914.00
02	TRECHO 2	INÍCIO: E0	LARGURA: 6,00m	E=181731.00	E=183971.31
	LOC. CARREIRAS	FINAL: E180	EXTENSÃO: 3.600,00m	N=9162826.00	N=9163646.62

JAZIDAS E FONTE DE ÁGUA				
01	JAZIDA 1	E214+0,00	E=178003.91	N=9154254.89
02	JAZIDA 2	E1017+0,00	E=826565.00	N=9156798.00
03	JAZIDA 3	E60+0,00	E=183142.07	N=9161500.06
04	FONTE DE ÁGUA 1	E0+0,00	E=183182.00	N=9152925.85

QUADRO RESUMO DE PLACAS
TRECHO 01

PLACA	NÚMERO	DIMENSÃO (cm)	QUANT.
	A	L=60cm	18
	OD	2,00 X 0,80 (m)	03

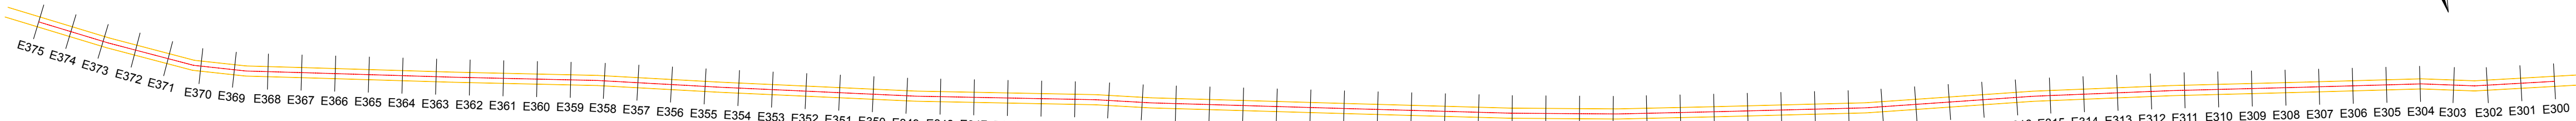

VERMELHA CONSULTORIA

VERMELHA CONSULTORIA LTDA

CLIENTE:

PREFEITURA MUNICIPAL DE CAMPINAS DO PIAUÍ (PI)

PROJETO: ADEQUAÇÃO DE ESTRADA VICINAIS

MINISTÉRIO DA AGRICULTURA PECUÁRIA E ABASTECIMENTO

CONVÊNIO Nº: 938865/2022-MINISTÉRIO DA AGRICULTURA, PECUÁRIA E ABASTECIMENTO/P. M. DE CAMPINAS DO PIAUÍ-PI

MUNICÍPIO:

SEDE ATÉ LOC. SETE LAGOAS (E225 ATÉ E300) E (E300 ATÉ E375)

DESENHO:

PLANTA DE SINALIZAÇÃO

ESCALA:

INDICADAS

DADOS DE CAMPO:

DESENHO/CAD:

PROJETISTA:

Nº DO DESENHO:

TOPÓGRAFO

-

Rômulo Augusto M. de O. Viana

01

DATA:

FORMATO:

REV.:

PRANCHA Nº:

2023

A1

02

04/09

Engenheiro Civil

RN 191574341/CREA-PI