


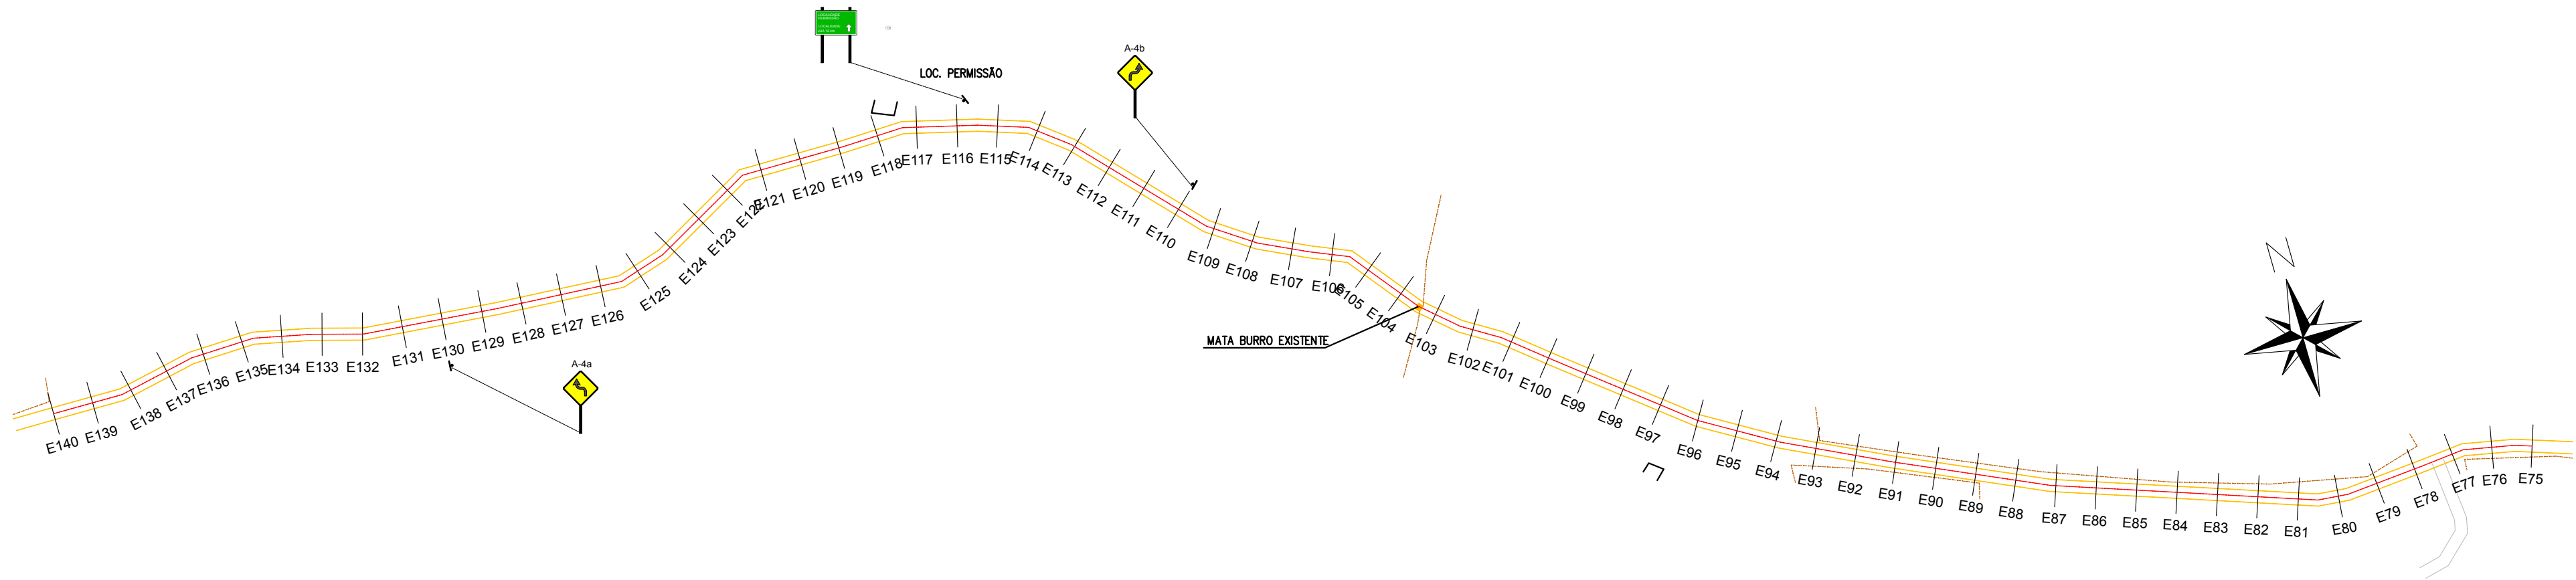

LEGENDA

RIO/RIBEIRÃO
CÓRREGO/FILETE

CALÇAMENTO EXISTENTE

ESTRADA EXISTENTE

CERCA

ASFALTO EXISTENTE

TRECHO Á RECUPERAR

POSTE/LUMINÁRIA
● POSTE BAIXA TENSÃO
● POSTE ALTA/BAIXA TENSÃO
● POSTE DE MADEIRA

EIXO

EDIFICAÇÕES

QUADRO RESUMO DA RECUPERAÇÃO					
Nº	NOME E EXTENSÃO DOS TRECHOS	ESTACAS	LARGURA	COORDENADAS UTM	
				INÍCIO	FINAL
01	TRECHO 1 SEDE ATÉ A LOC. SETE LAGOAS	INÍCIO:E0 FINAL:E1052+10,00	LARGURA: 6,00m EXTENSÃO: 21,050m	E=181528.00 N=9152678.00	E=825908.00 N=9156914.00
02	TRECHO 2 LOC. CARREIRAS	INÍCIO:E0 FINAL:E180	LARGURA: 6,00m EXTENSÃO: 3.600,00m	E=181731.00 N=9162826.00	E=183971.3 N=9163646.62

JAZIDAS E FONTE DE ÁGUA			
01	JAZIDA 1	E214+0,00	E=178003.91 N=9154254.89
02	JAZIDA 2	E1017+0,00	E=826565.00 N=9156798.00
03	JAZIDA 3	E60+0,00	E=183142.07 N=9161500.06
04	FONTE DE ÁGUA 1	E0+0,00	E=183182.00 N=9152925.85

QUADRO RESUMO DE PLACAS TRECHO 01			
PLACA	NÚMERO	DIMENSÃO (cm)	QUANT.
A	A	L=60cm	18
	OD	2,00 X 0,80 (m)	03

VERMELHA

CONSULTORIA

VERMELHA CONSULTORIA LTDA

CLIENTE:
PREFEITURA MUNICIPAL DE CAMPINAS DO PIAUÍ (PI)

PROJETO: ADEQUAÇÃO DE ESTRADA VICINAIS
MINISTÉRIO DA AGRICULTURA PECUÁRIA E ABASTECIMENTO
CONVÊNIO Nº: 938865/2022-MINISTÉRIO DA AGRICULTURA,
PECUÁRIA E ABASTECIMENTO/P. M. DE CAMPINAS DO PIAUÍ-PI

MUNICÍPIO:
SEDE ATÉ
LOC. SETE LAGOAS
(E75 ATÉ E140)

DESENHO:
PLANTA DE SINALIZAÇÃO

ESCALA:
INDICADAS

DADOS DE CAMPO:
TOPÓGRAFO

DESENHO/CAD:
-

DATA:
2023

PROJETISTA:
Rômulo Augusto M. de O. Viana
Engenheiro Civil
RN 191574341/CREA-PI

REV.:
02

Nº DO DESENHO:
01

PRANCHA Nº:
02/09