


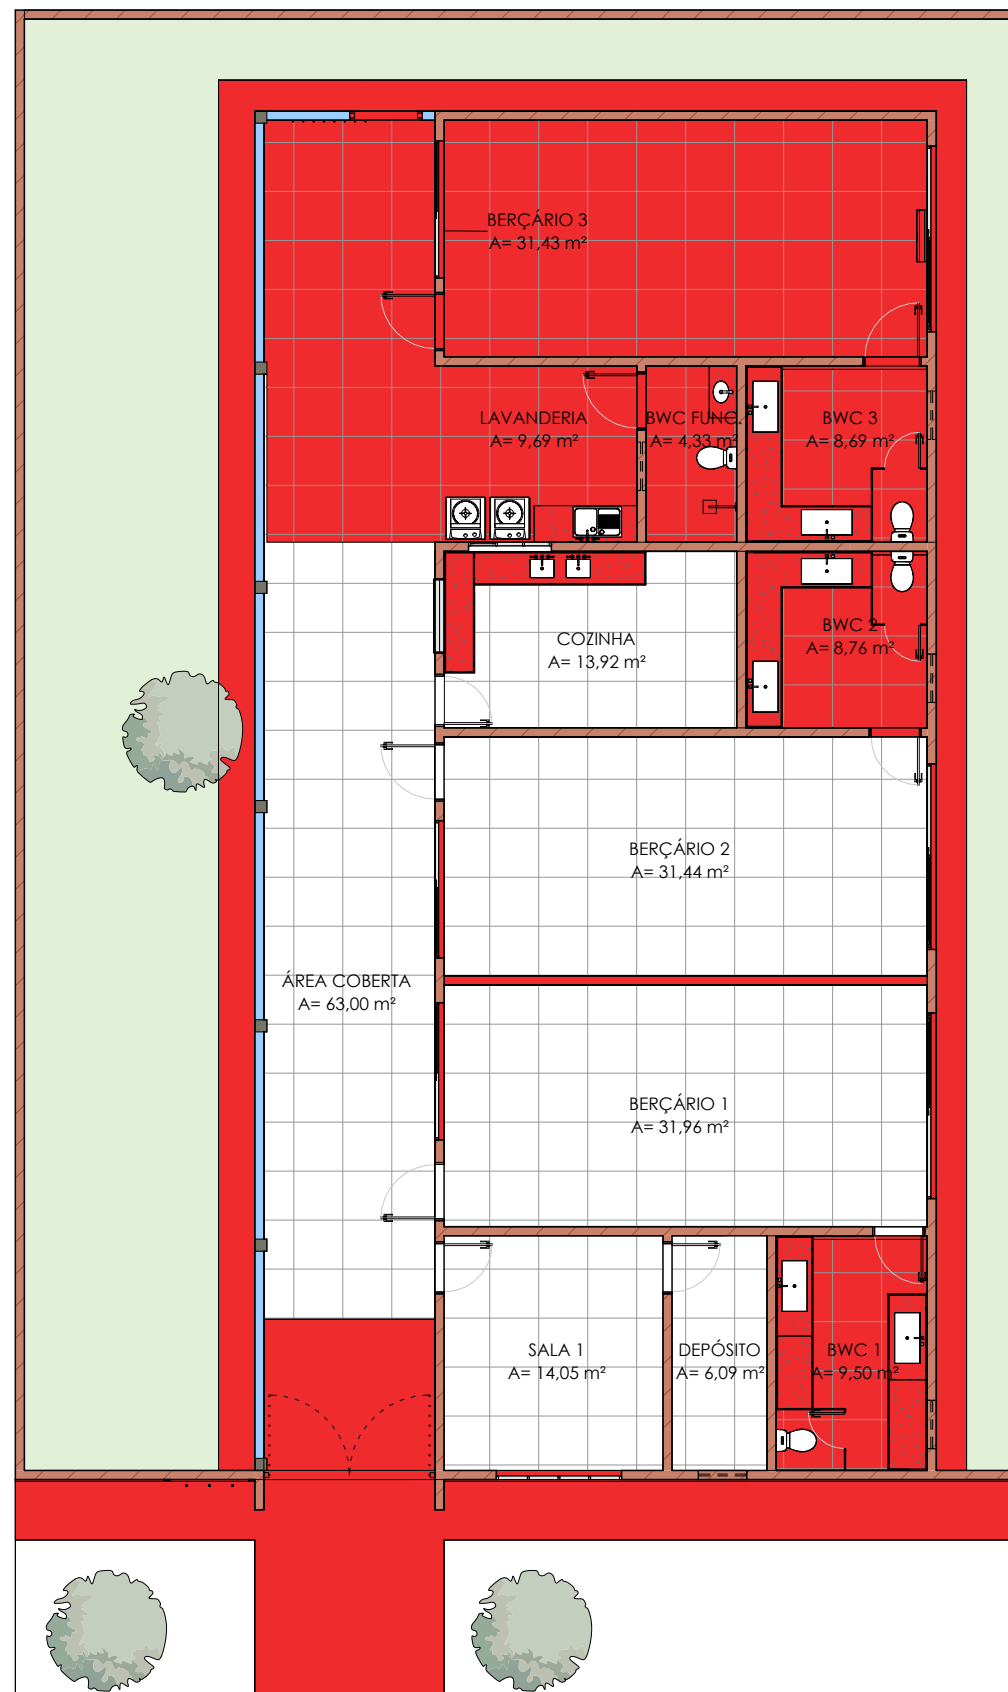

PLANTA BAIXA DE CONSTRUÇÃO
ESC:1 : 125

ESC:1 : 125

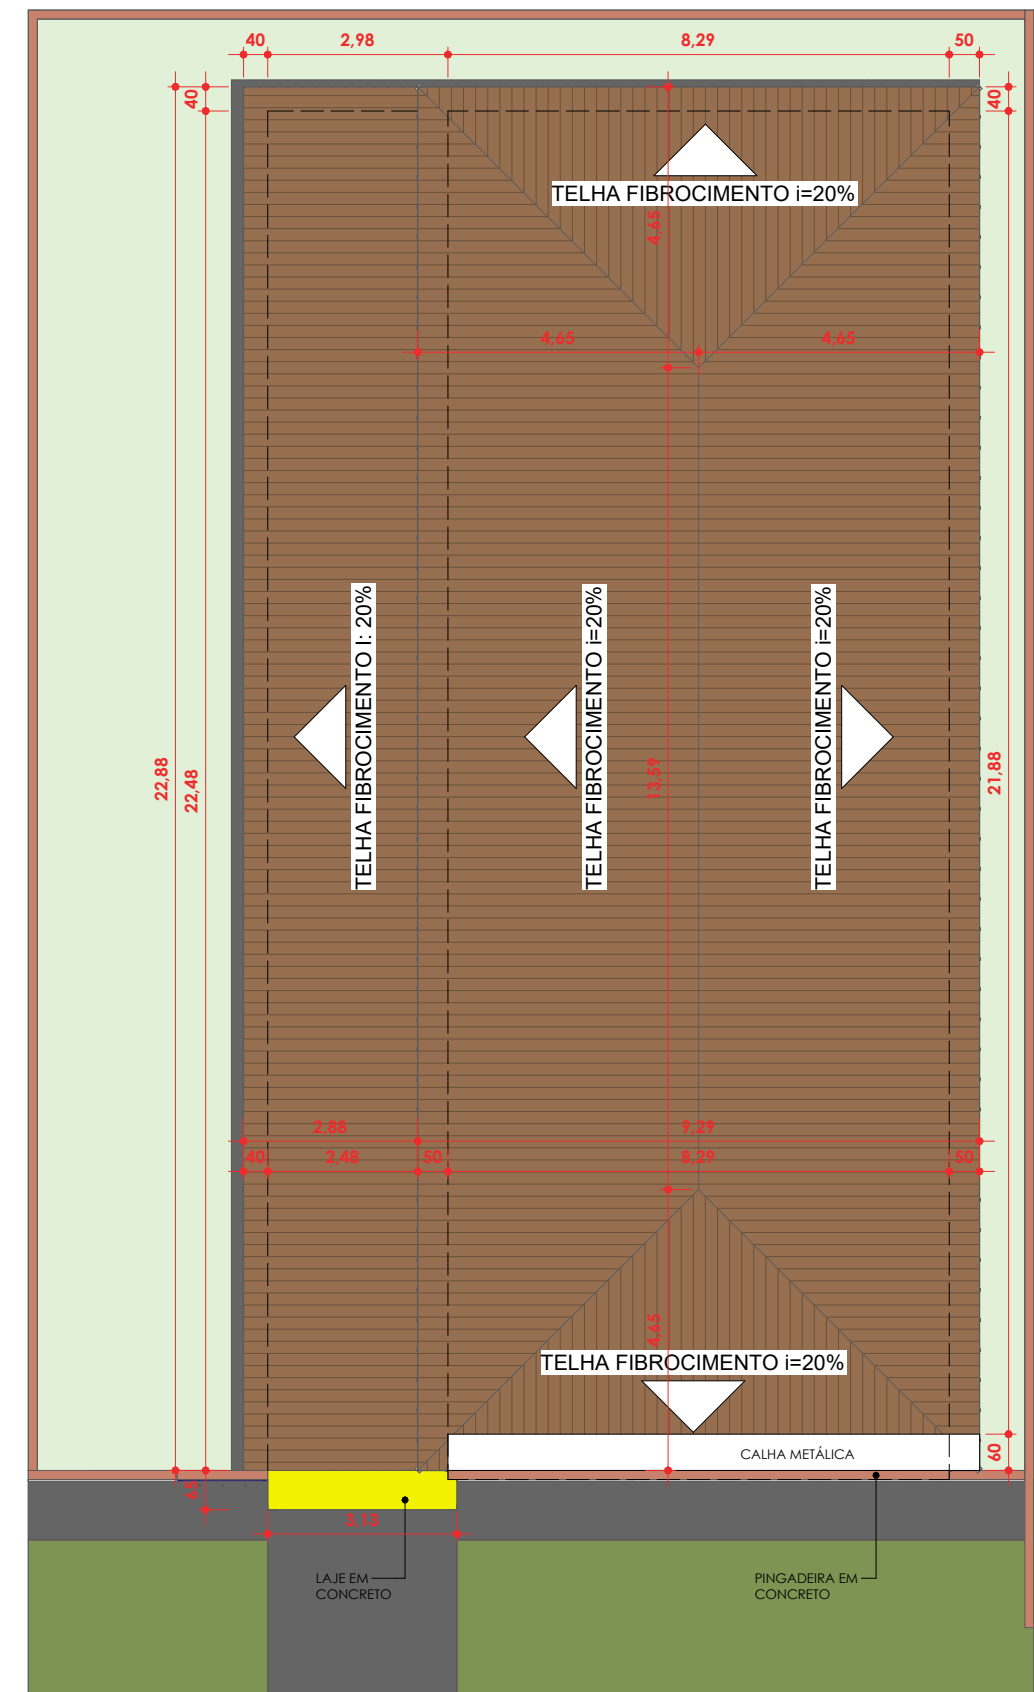


DIAGRAMA DE COBERTURA - CONSTRUÇÃO
ESC:1 : 125

ESC:1 : 125

PROJETO
BERÇÁRIO
LOCAL
RUA PRESIDENTE DUTRA

DATA
03/09/2026

OBS.:

- * TODAS AS MEDIDAS DEVEM SER CONFERIDAS IN LOCO
- * TODAS AS MEDIDAS ESTÃO EM METRO

PROPRIETÁRIO

PREFEITURA DE ANTONIO ALMEIDA - PI

ASSUNTO

PLANTA BAIXA DE CONSTRUÇÃO


RESPONSÁVEL TÉCNICO

JAINNY CARVALHO ANDRADE CAU 298237-4



FOLHA

01 / 16

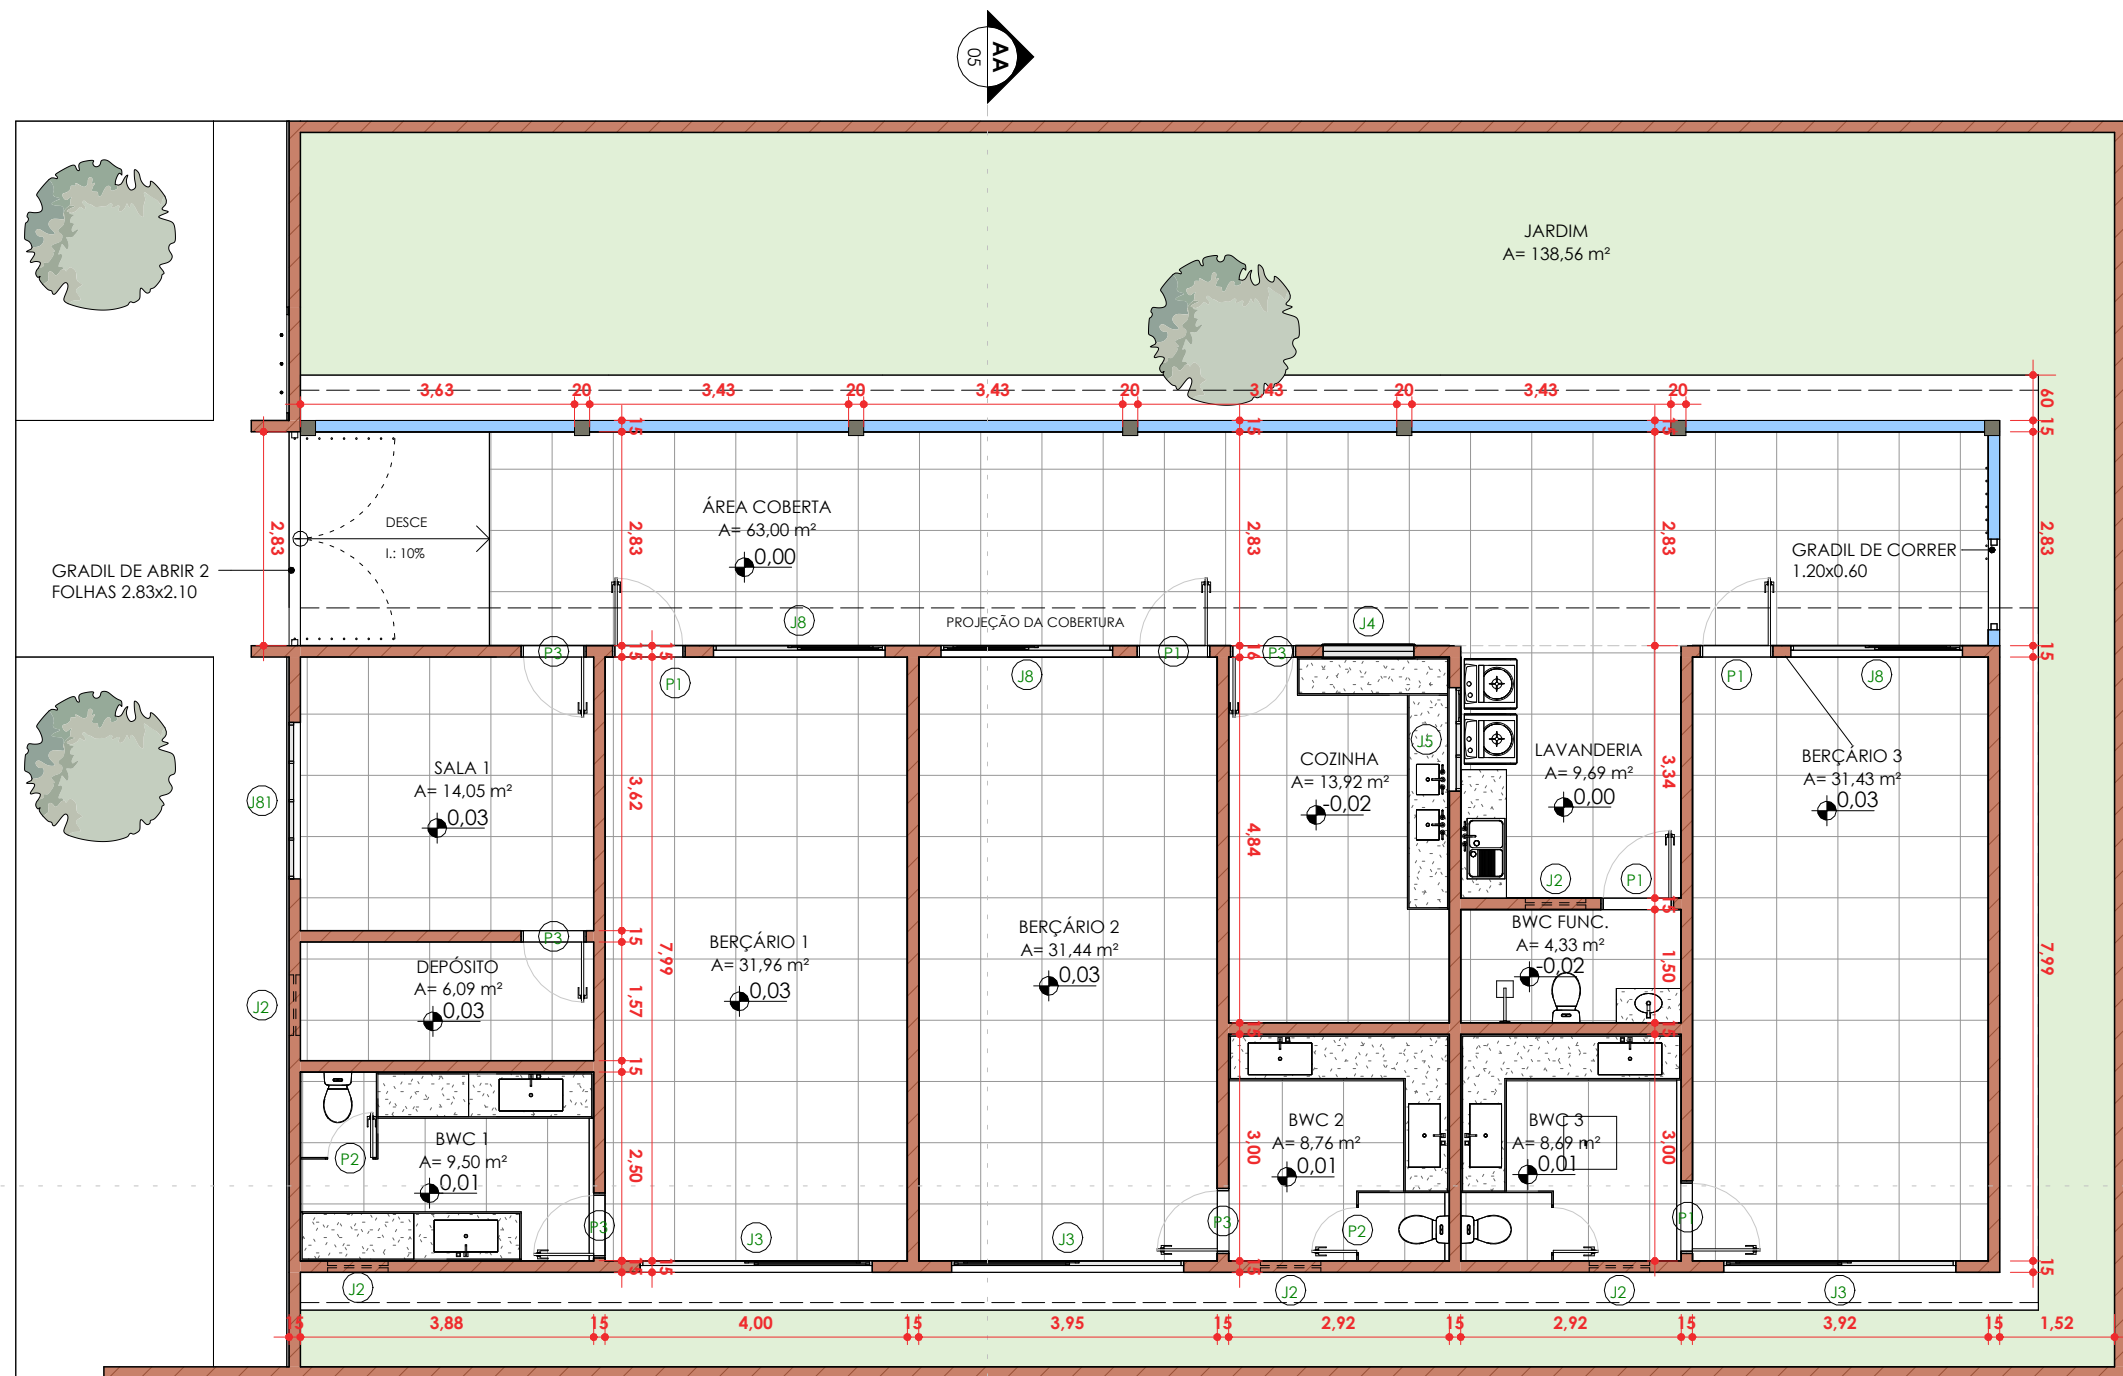

PLANTA BAIXA - TÉCNICA
ESC: 1 : 100


Tabela de ambiente - Áreas	
Nome	Área

BERÇÁRIO 1	31,96 m²
BERÇÁRIO 2	31,44 m²
BERÇÁRIO 3	31,43 m²
BWC 1	9,50 m²
BWC 2	8,76 m²
BWC 3	8,69 m²
BWC FUNC.	4,33 m²
COZINHA	13,92 m²
DEPÓSITO	6,09 m²
JARDIM	138,56 m²
LAVANDERIA	9,69 m²
SALA 1	14,05 m²
ÁREA COBERTA	63,00 m²

Tabela de Janelas - Área					
Cód.	Quantidade	Dimensões		Área	Descrição
J2	5	80 cm	40 cm	0,32 m²	BASCULANTE EM VIDRO E ALUMÍNIO, DE MAXIM-AR, 1 FOLHA
J3	3	307 cm	197 cm	6,05 m²	JANELA EM VIDRO E ALUMÍNIO, DE CORRER, COM GRADIL, 2 FOLHAS
J4	1	120 cm	120 cm	1,44 m²	JANELA EM VIDRO E ALUMÍNIO, DE GUILHOTINAR, 2 FOLHAS
J5	1	137 cm	67 cm	0,92 m²	JANELA EM VIDRO E ALUMÍNIO, DE MAXIM-AR, 3 FOLHAS
J8	3	227 cm	167 cm	3,79 m²	
J81	1	207 cm	67 cm	1,39 m²	

Tabela de Portas - Área					
Cód.	Quant.	Dimensões		Área	Descrição
P1	5	90 cm	210 cm	1,89 m²	PORTA EM MADEIRA, DE ABRIR, 1 FOLHA
P2	3	60 cm	160 cm	0,96 m²	PORTA EM ALUMÍNIO, DIVISÓRIA DE BANHEIRO, 1 FOLHA
P3	5	80 cm	210 cm	1,68 m²	PORTA EM MADEIRA, DE ABRIR, 1 FOLHA

PROJETO BERÇÁRIO LOCAL RUA PRESIDENTE DUTRA	DATA 03/09/2026	OBS.: * TODAS AS MEDIDAS DEVEM SER CONFERIDAS IN LOCO * TODAS AS MEDIDAS ESTÃO EM METRO	PROPRIETÁRIO PREFEITURA DE ANTONIO ALMEIDA - PI ASSUNTO PLANTA TÉCNICA DE PROJETO RESPONSÁVEL TÉCNICO JAINNY CARVALHO ANDRADE CAU 298237-4		FOLHA 02 / 16
--	---------------------------	--	--	---	------------------------------------

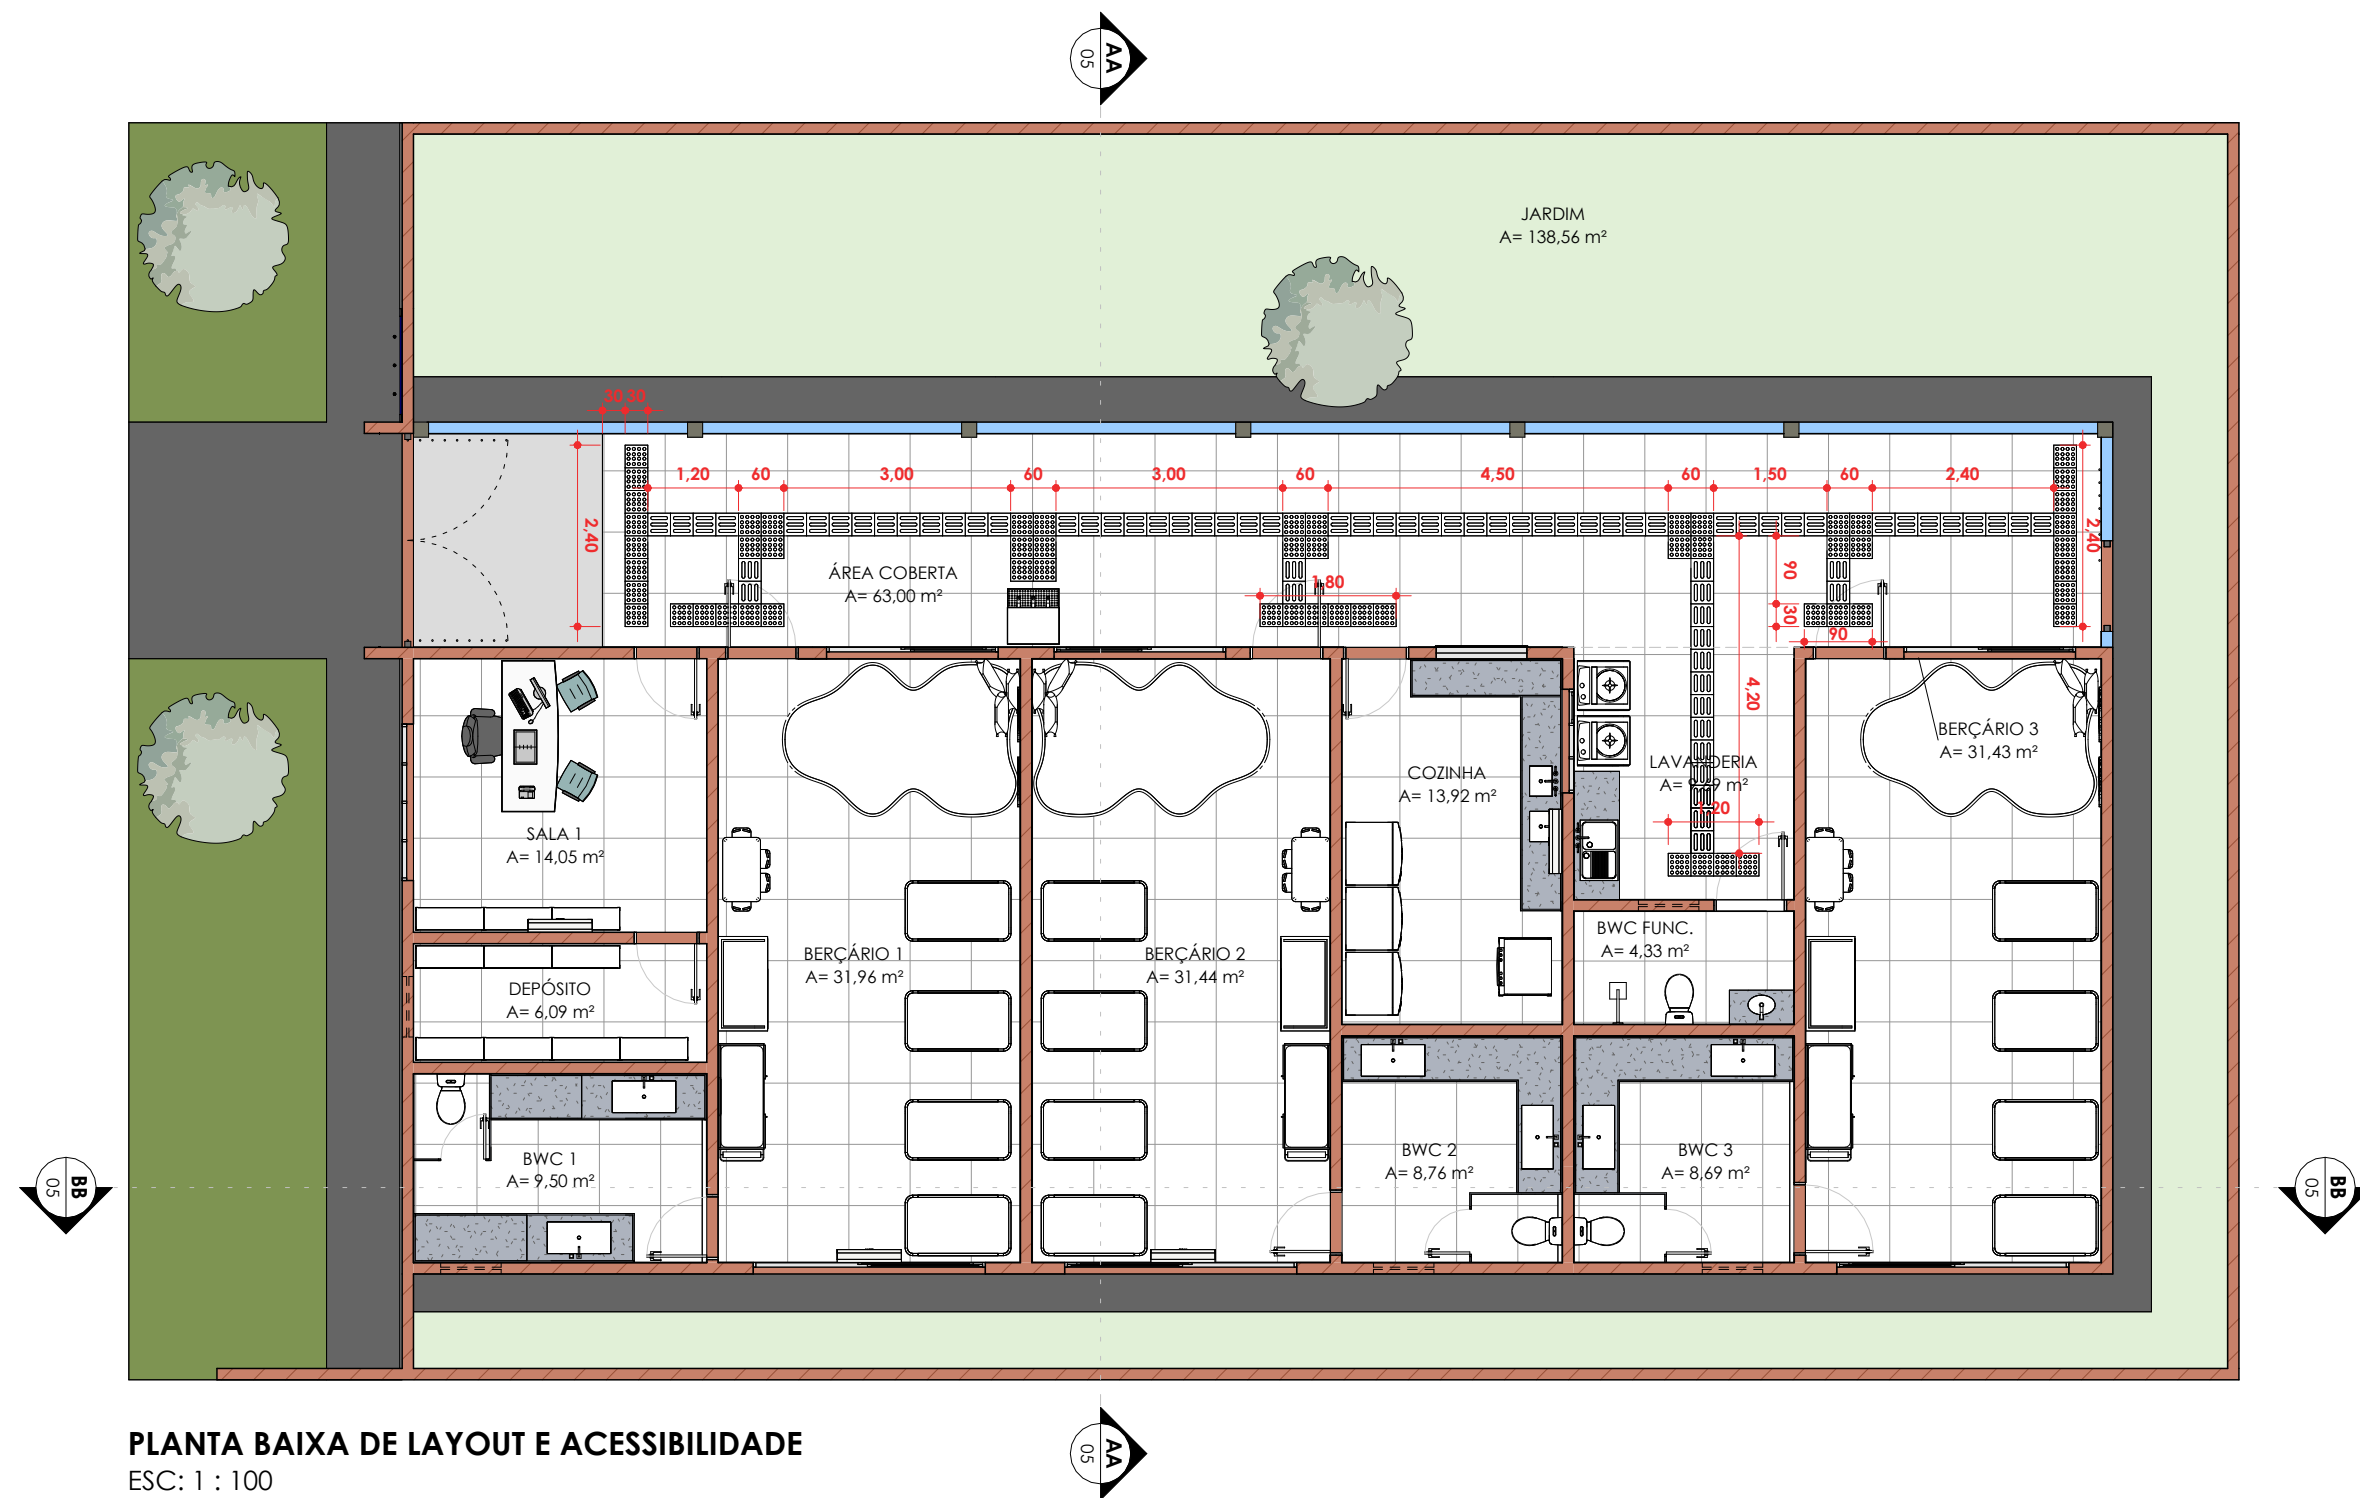

PLANTA BAIXA DE LAYOUT E ACESSIBILIDADE
ESC: 1 : 100

PROJETO
BERÇÁRIO

LOCAL
RUA PRESIDENTE DUTRA

DATA
03/09/2026


OBS.:
* TODAS AS MEDIDAS DEVEM SER CONFERIDAS IN LOCO
* TODAS AS MEDIDAS ESTÃO EM METRO

PROPRIETÁRIO
PREFEITURA DE ANTONIO ALMEIDA - PI


ASSUNTO
PLANTA DE LAYOUT E ACESSIBILIDADE

RESPONSÁVEL TÉCNICO
JAINNY CARVALHO ANDRADE CAU 298237-4




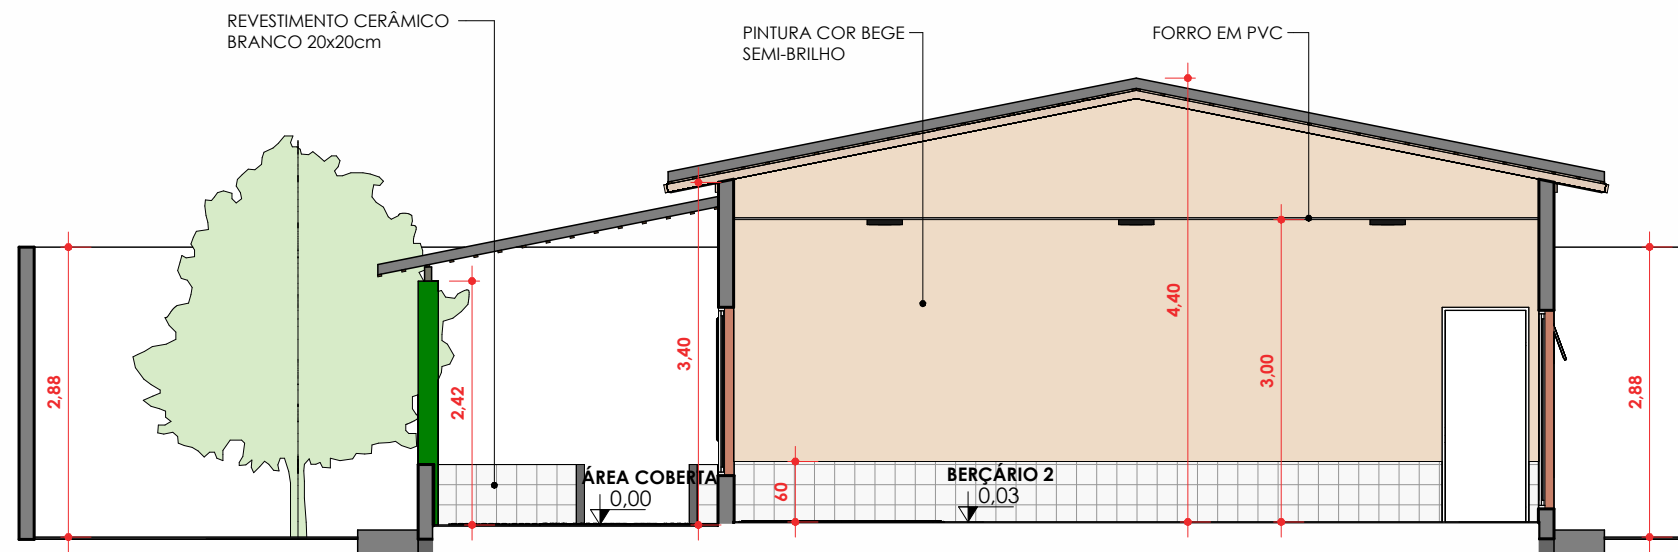

AA
ESC:1 : 75

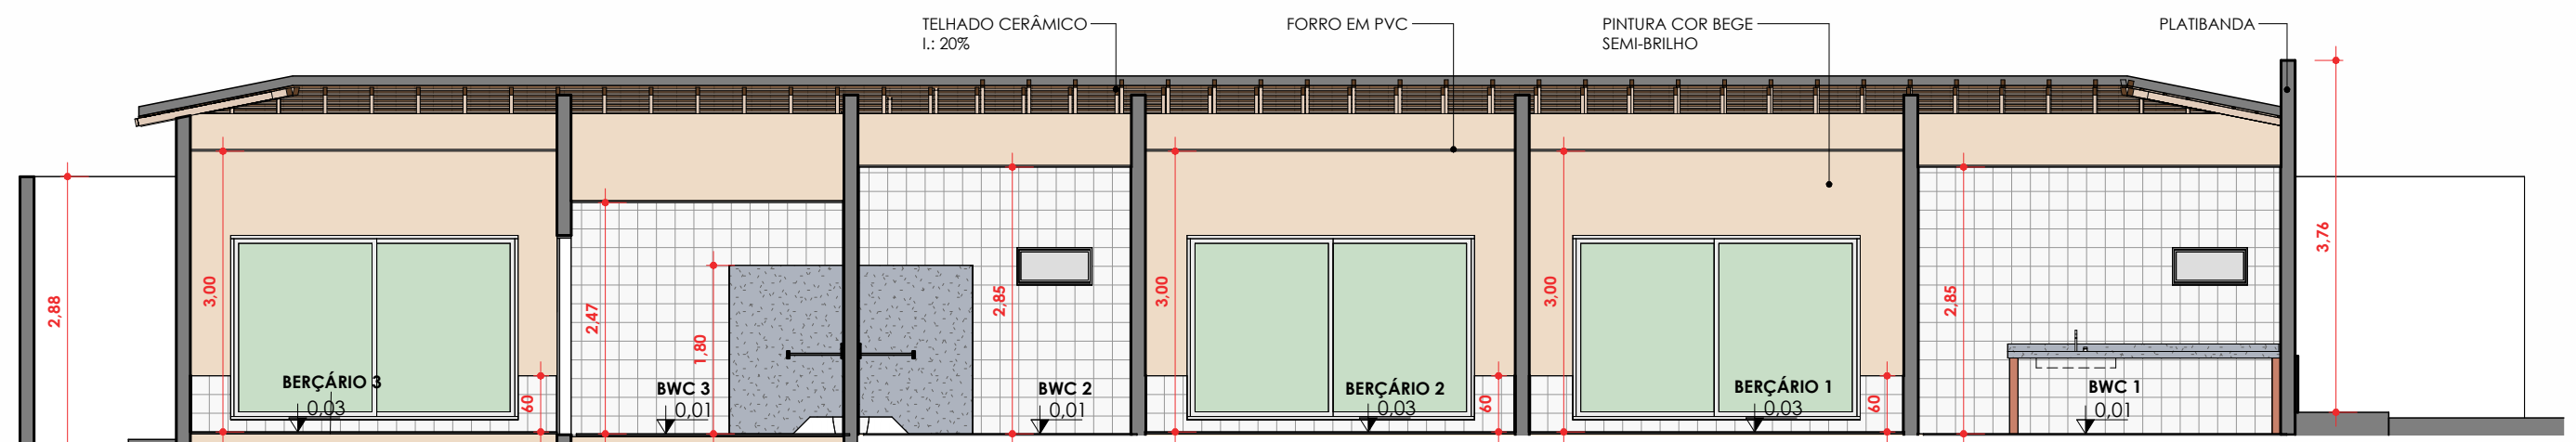

BB
ESC:1 : 75

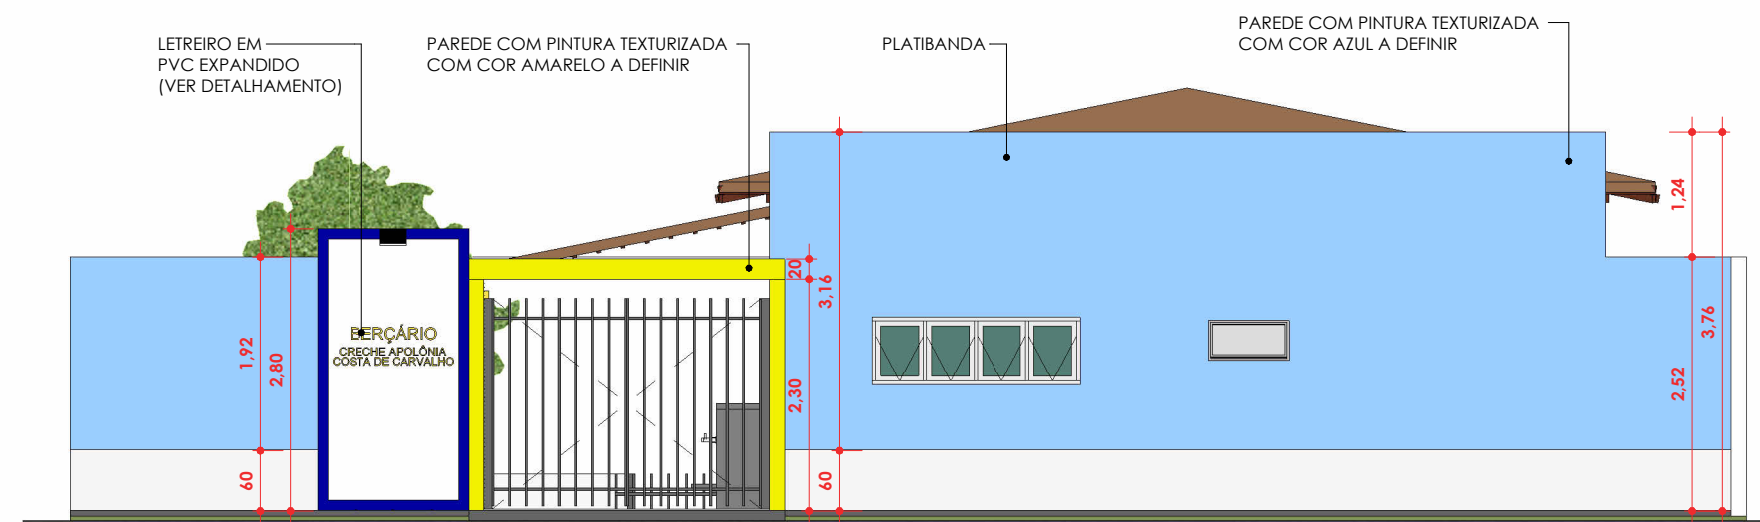

FACHADA PRINCIPAL
ESC:1 : 75

PROJETO
BERÇÁRIO
LOCAL
RUA PRESIDENTE DUTRA


DATA
03/09/2026

OBS.:
* TODAS AS MEDIDAS DEVEM SER CONFERIDAS IN LOCO
* TODAS AS MEDIDAS ESTÃO EM METRO


PROPRIETÁRIO
PREFEITURA DE ANTONIO ALMEIDA - PI
ASSUNTO
CORTES E FACHADA
RESPONSÁVEL TÉCNICO
JAINNY CARVALHO ANDRADE CAU 298237-4




FOLHA
05 / 16

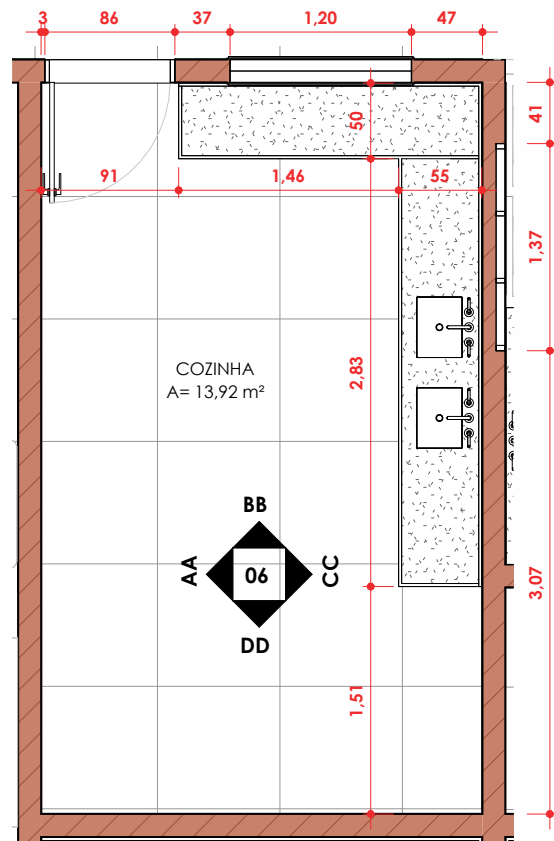


DETALHAMENTO DA COZINHA
ESC: 1 : 50

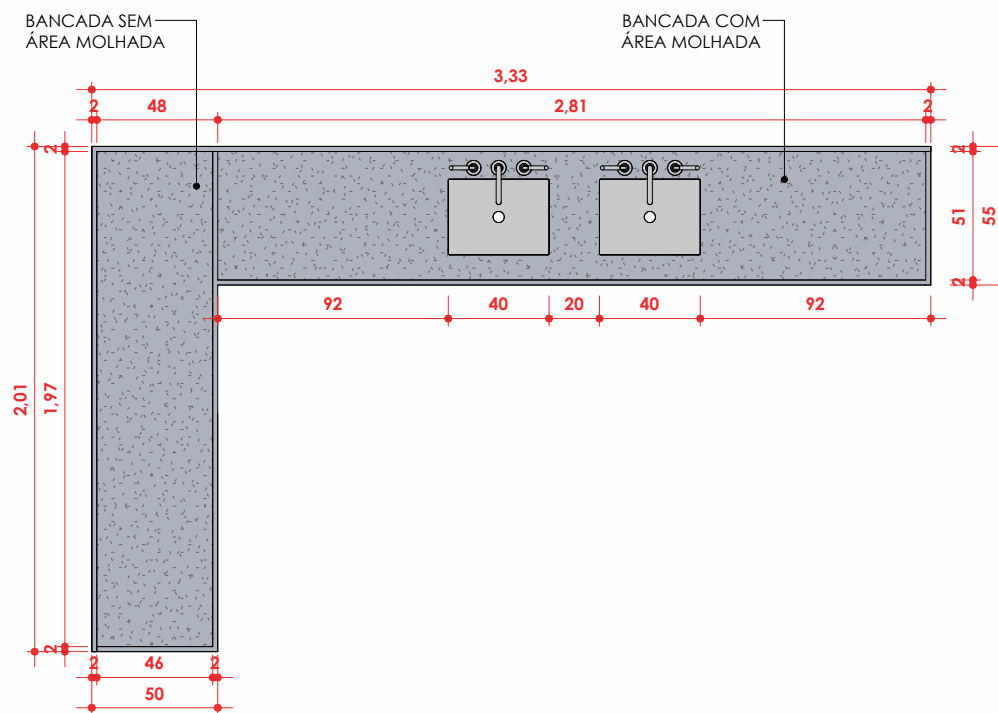


BANCADA COZINHA - PLANTA
ESC:

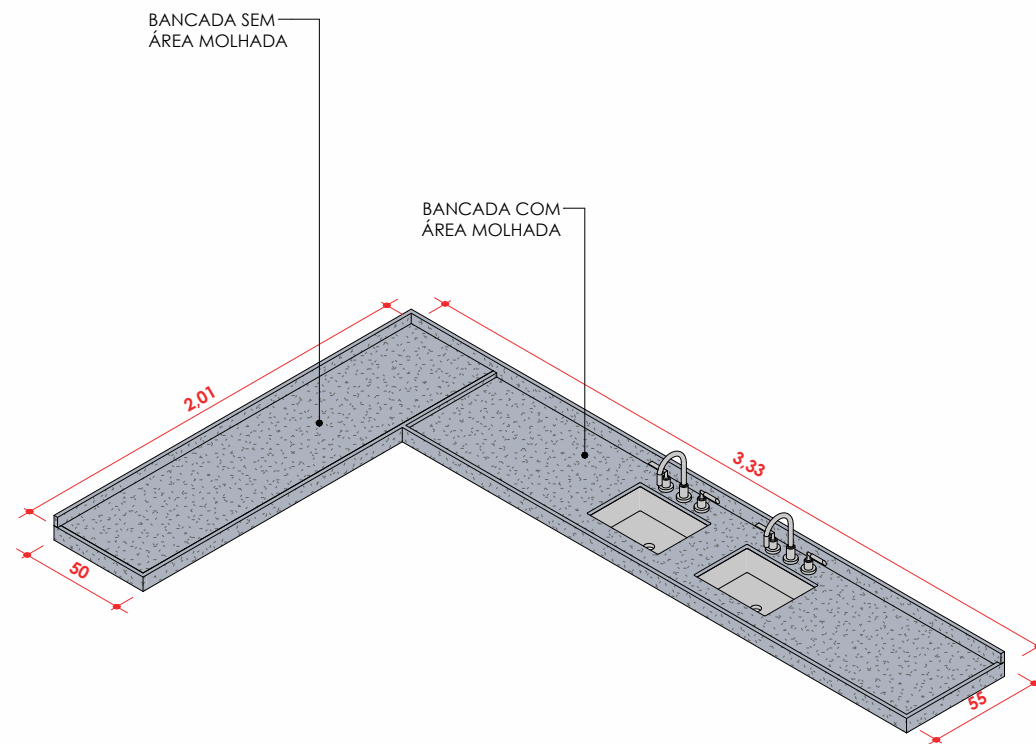


BANCADA COZINHA - 3D
ESC:

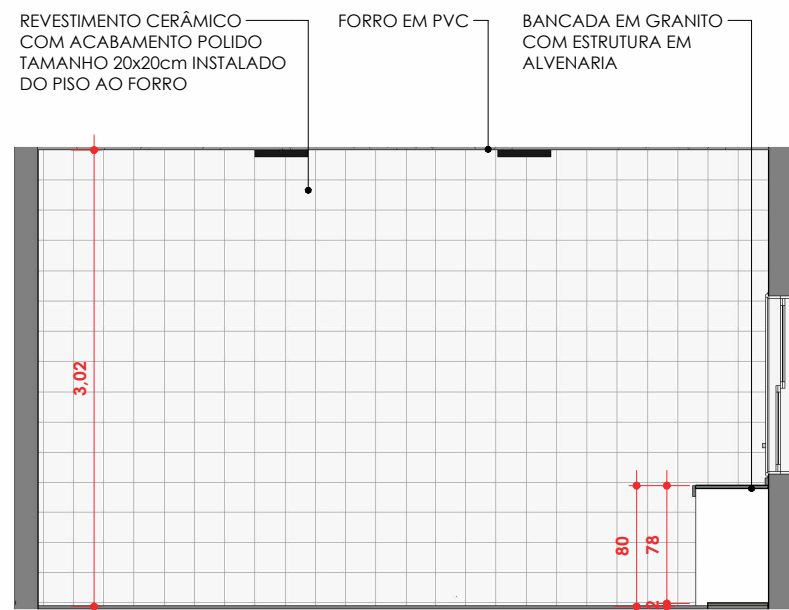


AA
ESC: 1 : 50

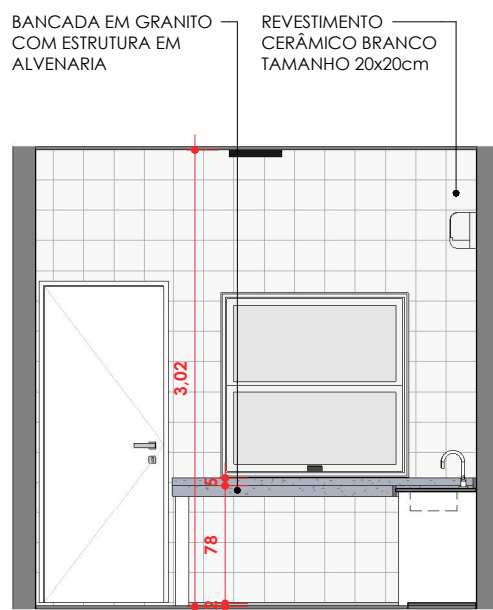

BB
ESC: 1 : 50

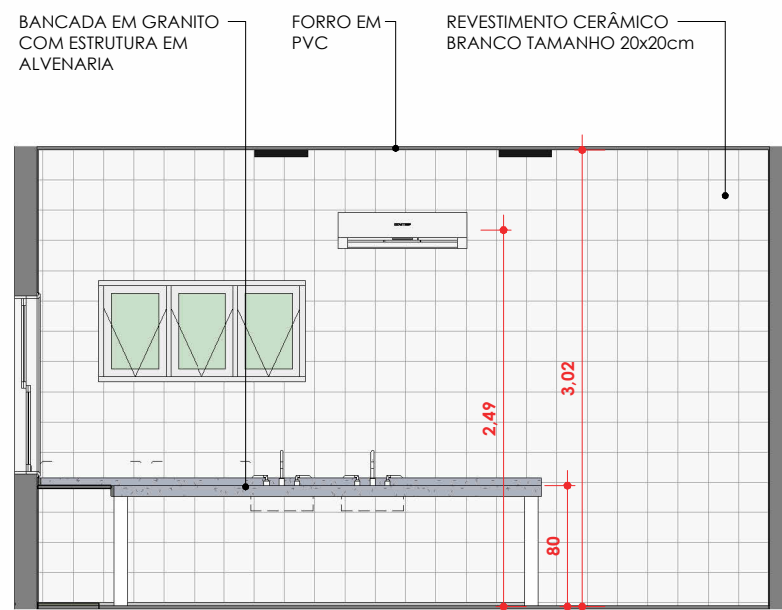

CC
ESC: 1 : 50

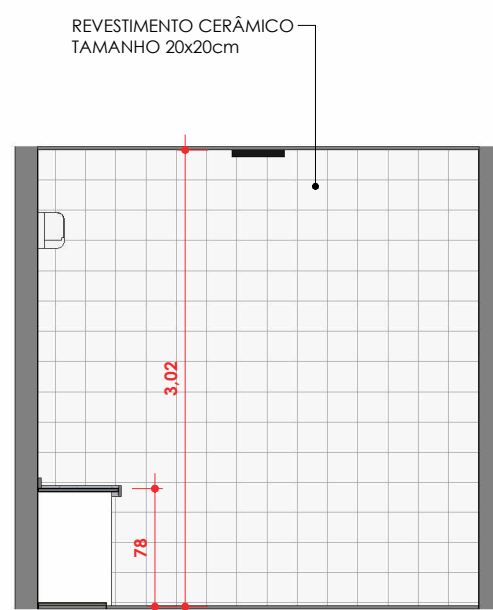

DD
ESC: 1 : 50

PROJETO
BERÇÁRIO

LOCAL
RUA PRESIDENTE DUTRA


DATA
03/09/2026

OBS.:
* TODAS AS MEDIDAS DEVEM SER CONFERIDAS IN LOCO
* TODAS AS MEDIDAS ESTÃO EM METRO


PROPRIETÁRIO
PREFEITURA DE ANTONIO ALMEIDA - PI
ASSUNTO
DETALHAMENTO - COZINHA
RESPONSÁVEL TÉCNICO
JAINNY CARVALHO ANDRADE CAU 298237-4




FOLHA
06 / 16

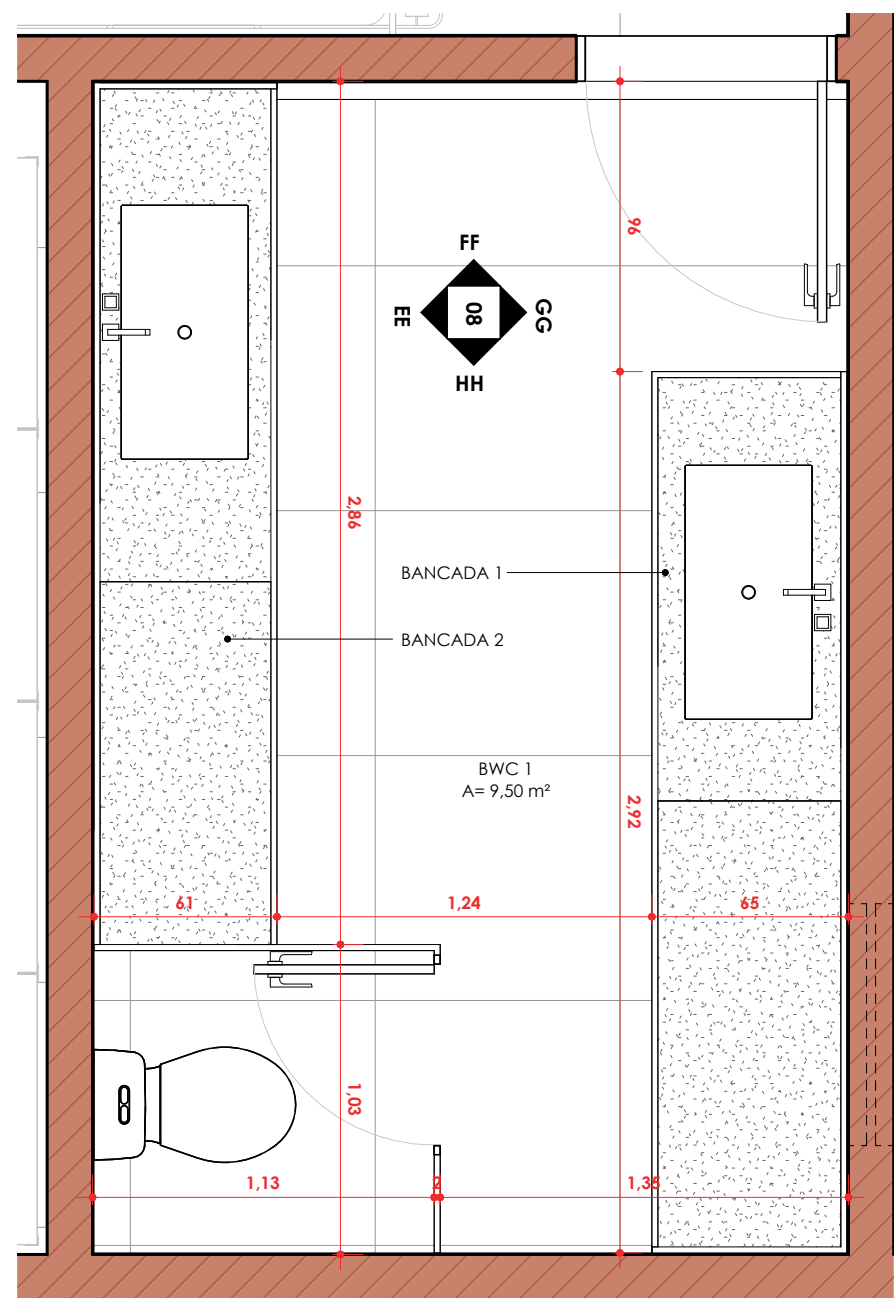


PLANTA BAIXA DE DETALHAM. - BWC 1
ESC: 1 : 25

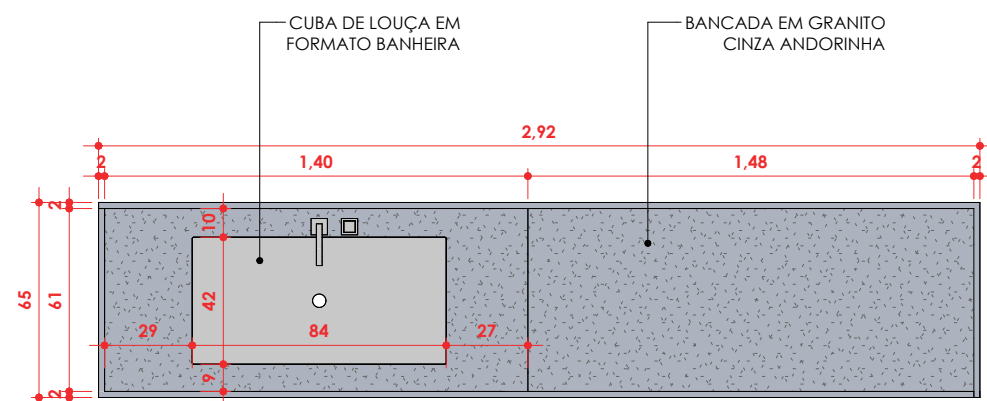


BANCADA 1 - PLANTA
ESC:

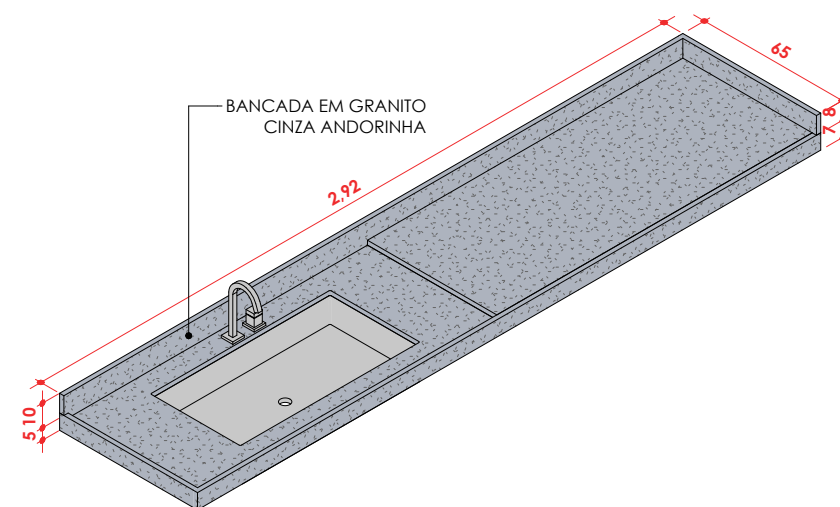

BANCADA 1 - 3D
ESC:

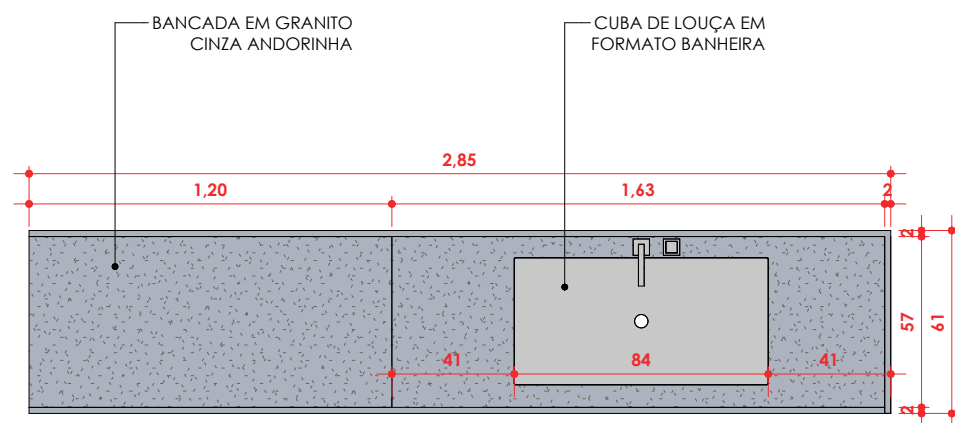

BANCADA 2 - PLANTA
ESC:

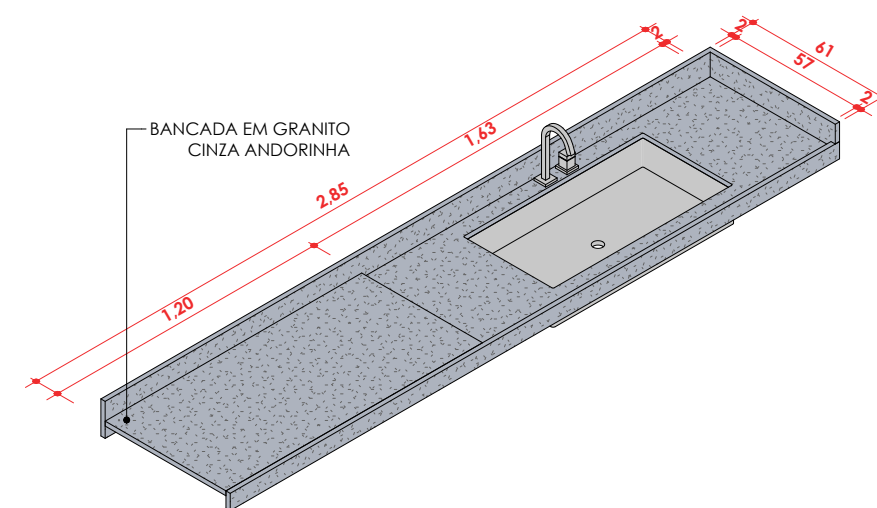

BANCADA 2 - 3D
ESC:

PROJETO
BERÇÁRIO
LOCAL
RUA PRESIDENTE DUTRA


DATA
03/09/2026

OBS.:
* TODAS AS MEDIDAS DEVEM SER CONFERIDAS IN LOCO
* TODAS AS MEDIDAS ESTÃO EM METRO


PROPRIETÁRIO
PREFEITURA DE ANTONIO ALMEIDA - PI
ASSUNTO
DETALHAMENTO - BWC 1
RESPONSÁVEL TÉCNICO
JAINNY CARVALHO ANDRADE CAU 298237-4




FOLHA
07
/ 16

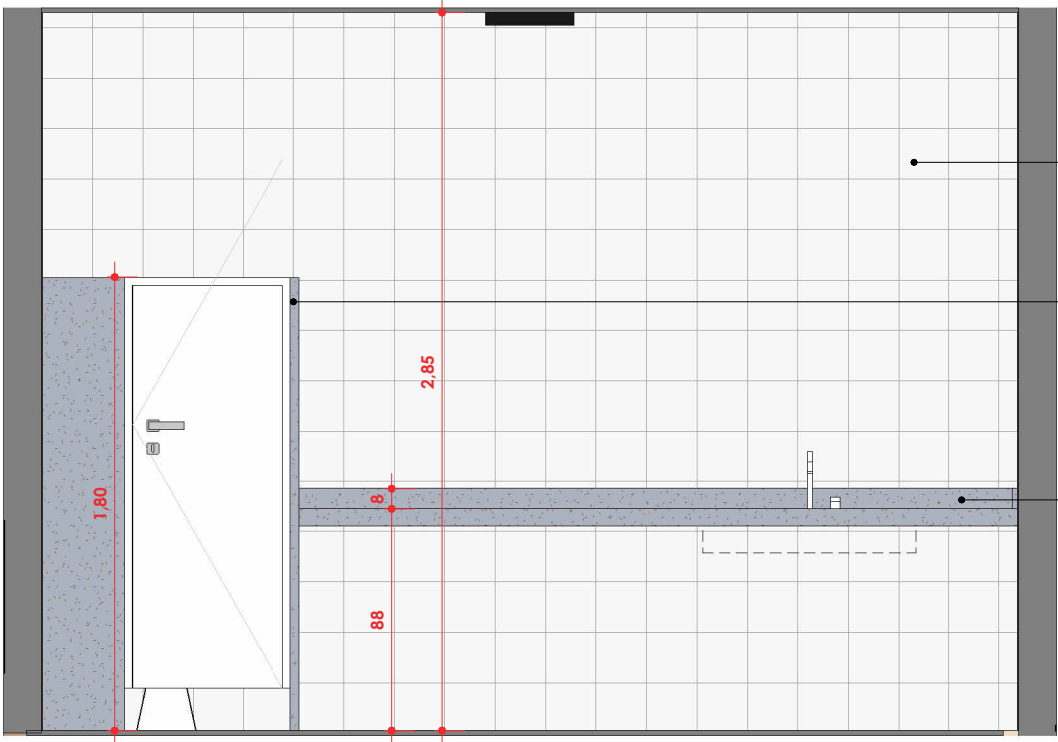


EE
ESC:1 : 30

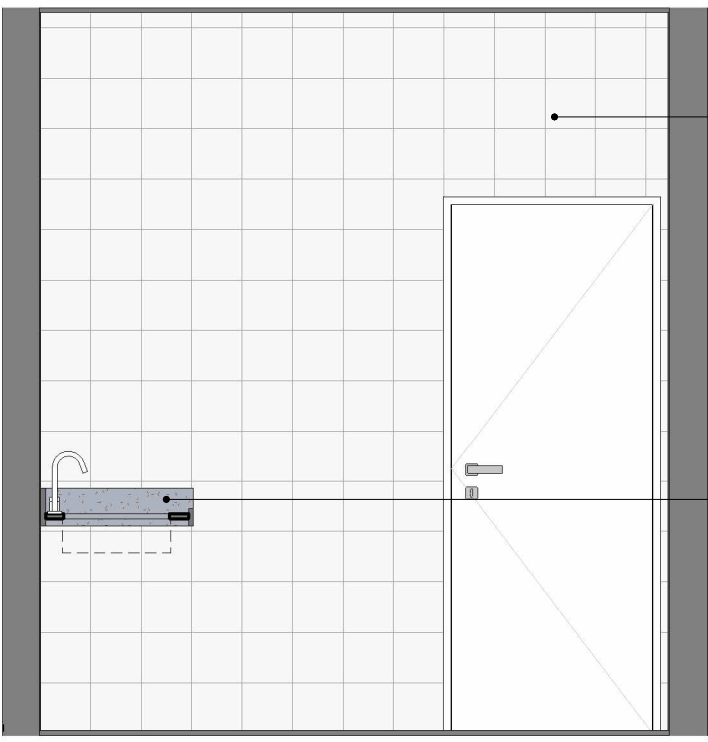

FF
ESC:1 : 30

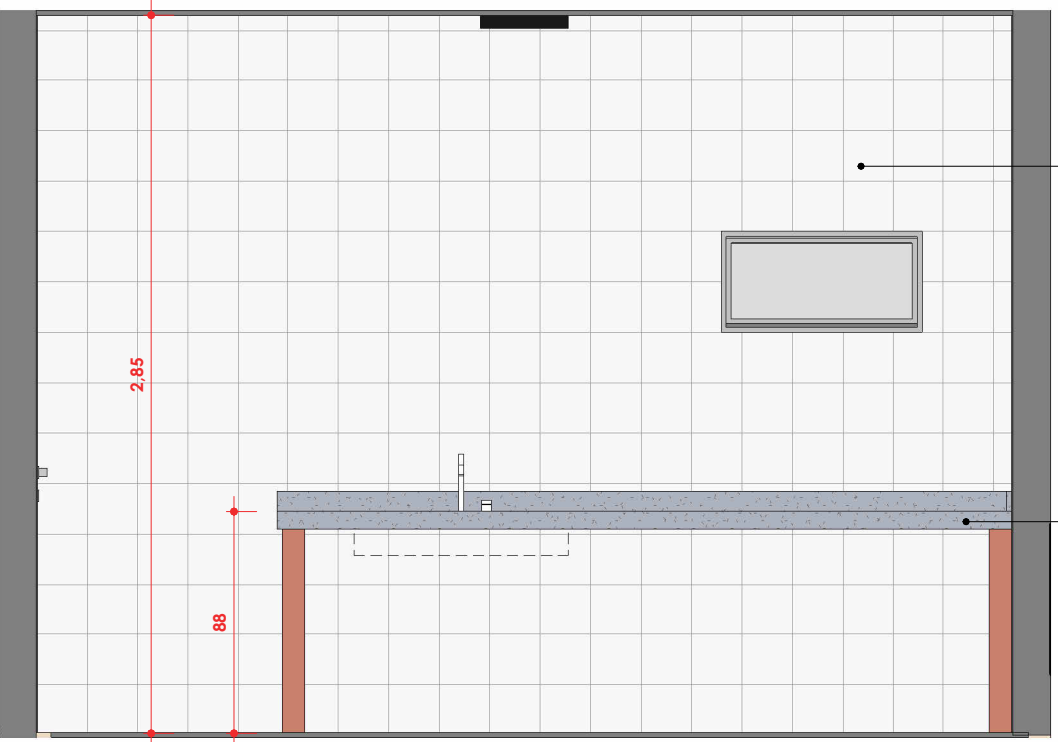

GG
ESC:1 : 30

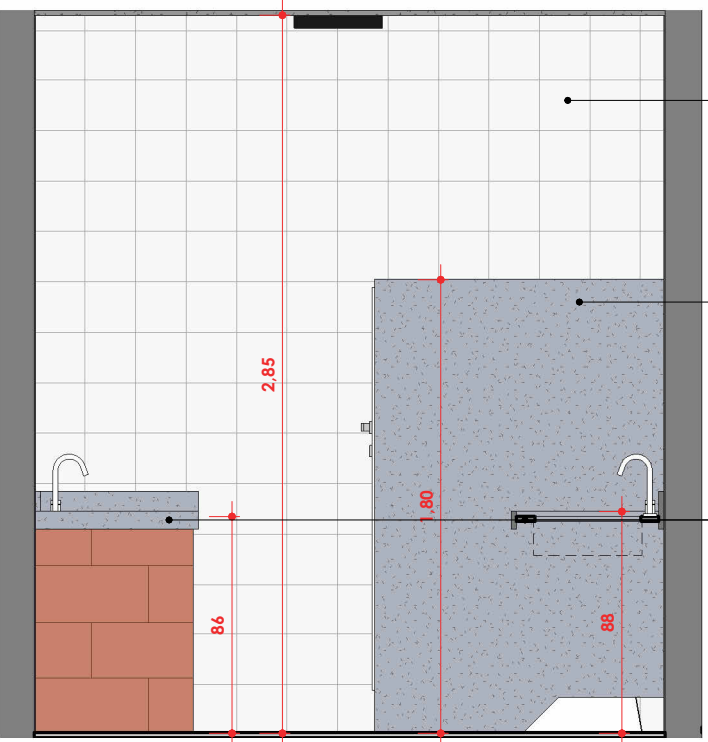

HH
ESC:1 : 30

PROJETO
BERÇÁRIO

LOCAL
RUA PRESIDENTE DUTRA

DATA
03/09/2026


OBS.:
* TODAS AS MEDIDAS DEVEM SER CONFERIDAS IN LOCO
* TODAS AS MEDIDAS ESTÃO EM METRO

PROPRIETÁRIO
PREFEITURA DE ANTONIO ALMEIDA - PI
ASSUNTO
DETALHAMENTO - BWC 1

RESPONSÁVEL TÉCNICO
JAINNY CARVALHO ANDRADE CAU 298237-4




FOLHA
08
/ 16

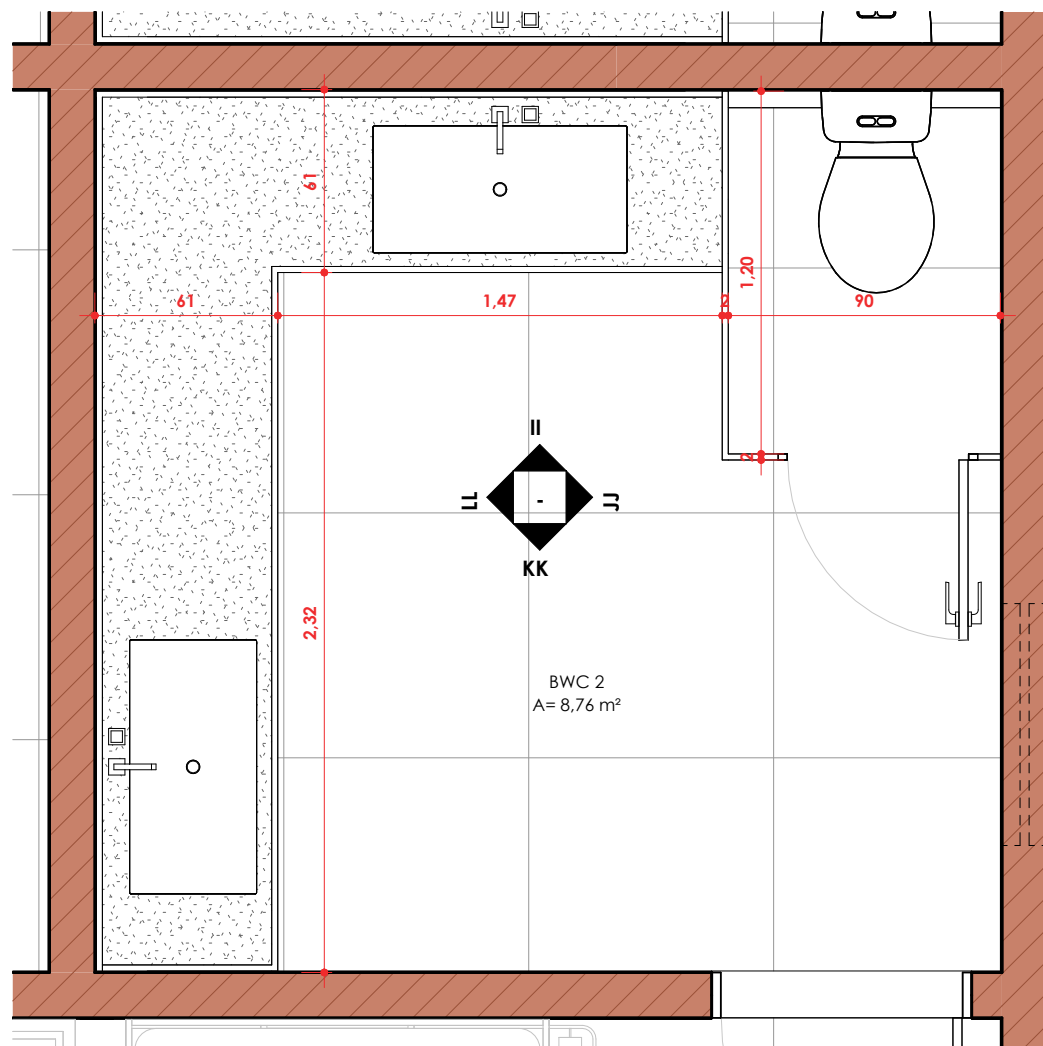


DETALHAM. - BWC 2

ESC: 1 : 25

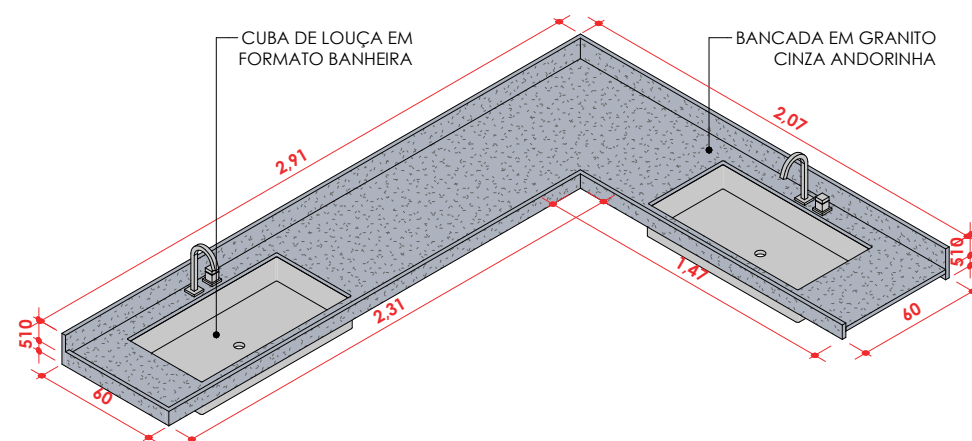


BANCADA BWC 2 - 3D

ESC:

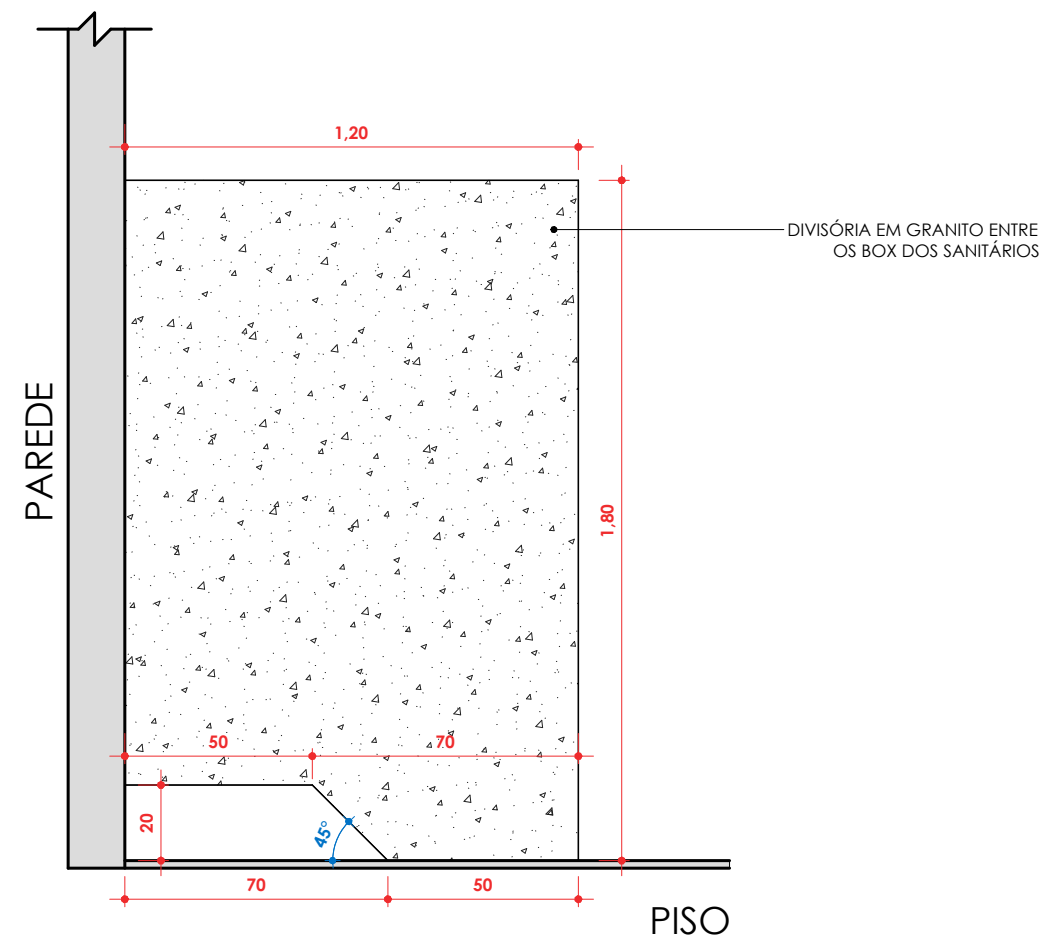

DETALHAMENTO - DIVISÓRIA BWC 2

ESC: 1 : 20

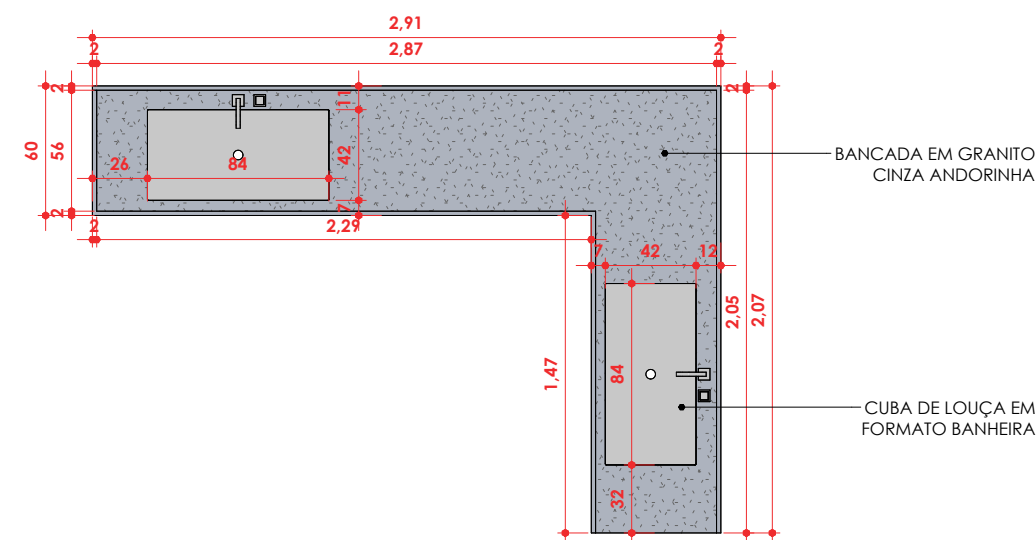

BANCADA BWC 2 - PLANTA

ESC:

PROJETO
BERÇÁRIO

LOCAL
RUA PRESIDENTE DUTRA

DATA
03/09/2026


OBS.:
* TODAS AS MEDIDAS DEVEM SER CONFERIDAS IN LOCO
* TODAS AS MEDIDAS ESTÃO EM METRO

PROPRIETÁRIO
PREFEITURA DE ANTONIO ALMEIDA - PI
ASSUNTO
DETALHAMENTO - BWC 2


RESPONSÁVEL TÉCNICO
JAINNY CARVALHO ANDRADE CAU 298237-4




FOLHA
09
/ 16

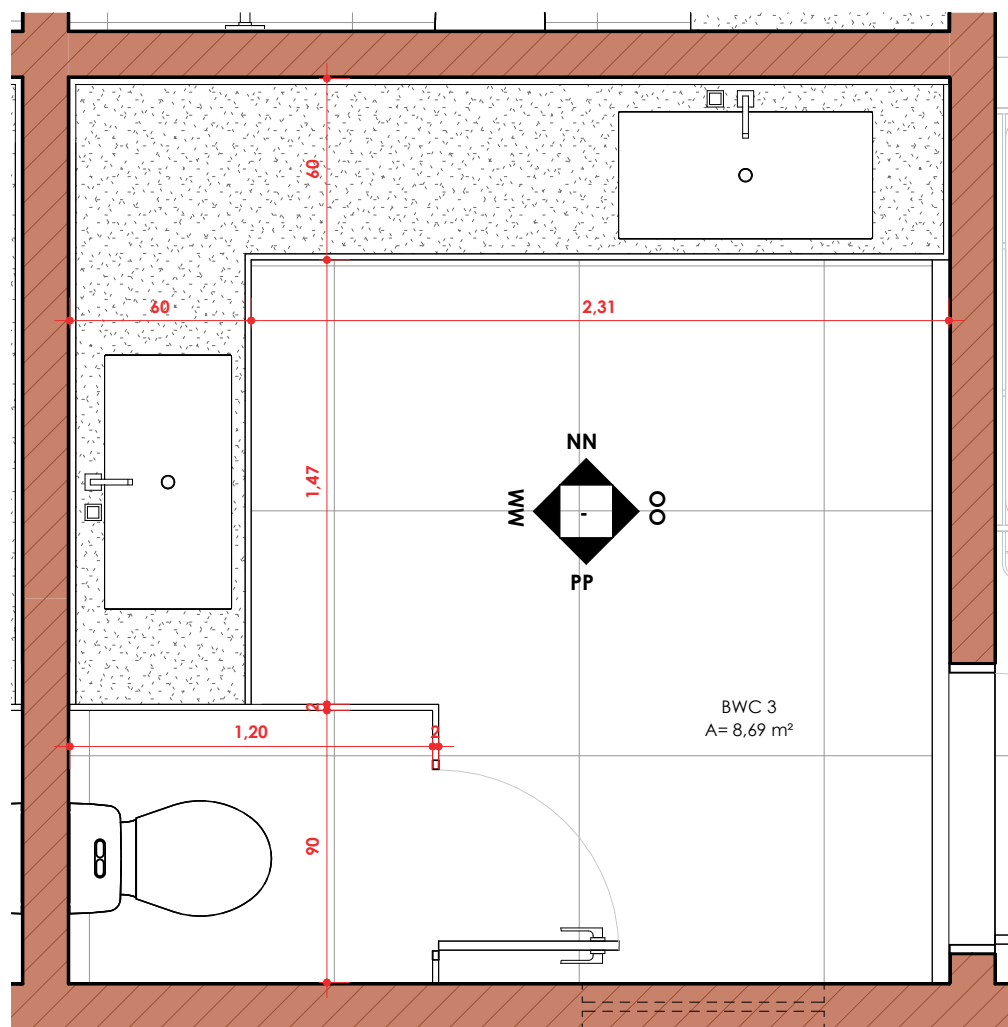


DETALHAMENTO DA COZINHA
ESC: 1 : 25

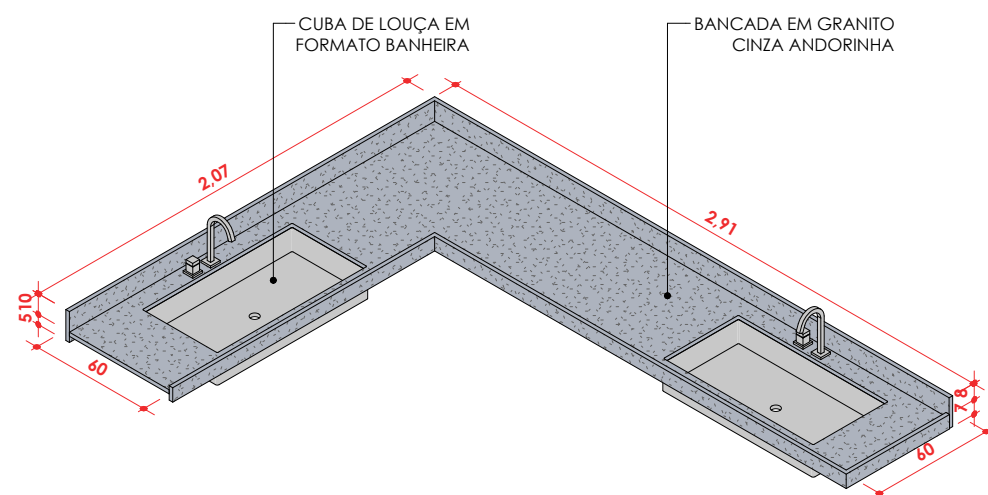

BANCADA BWC 3 - 3D
ESC:

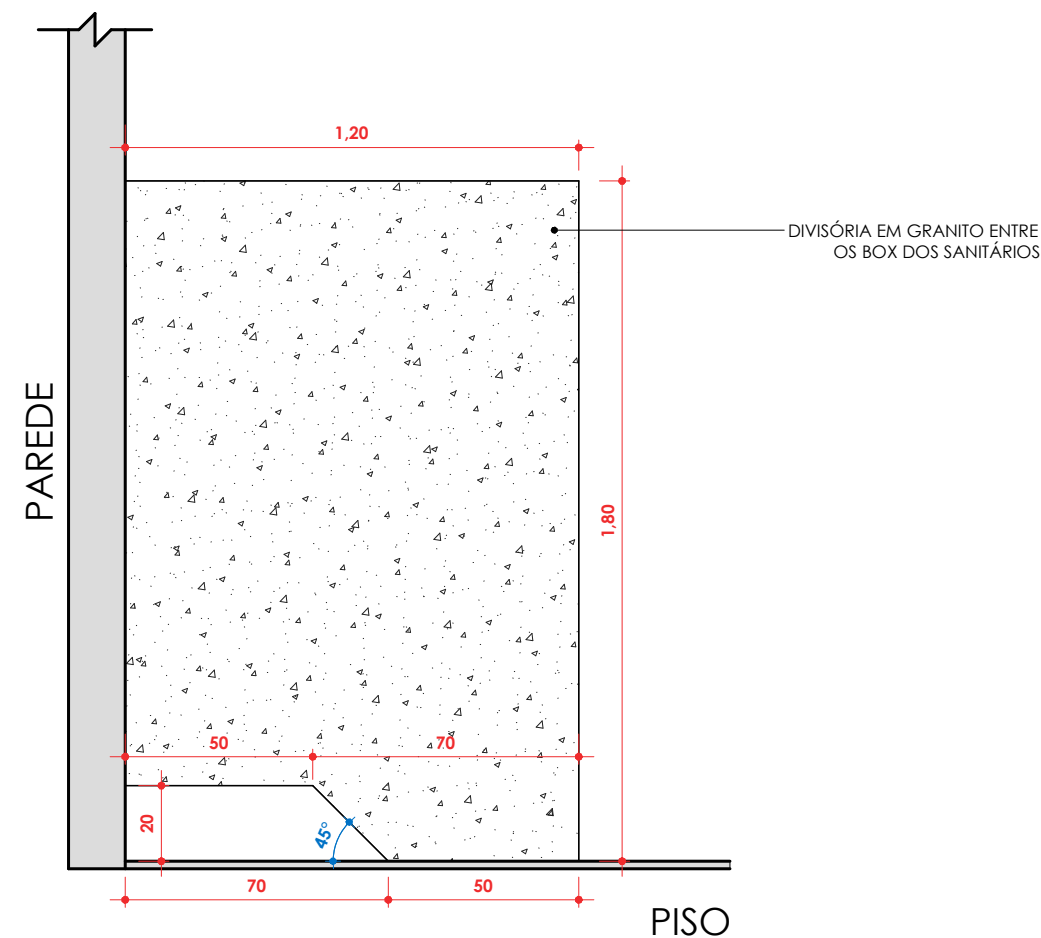

DETALHAMENTO - DIVISÓRIA BWC 3
ESC: 1 : 20

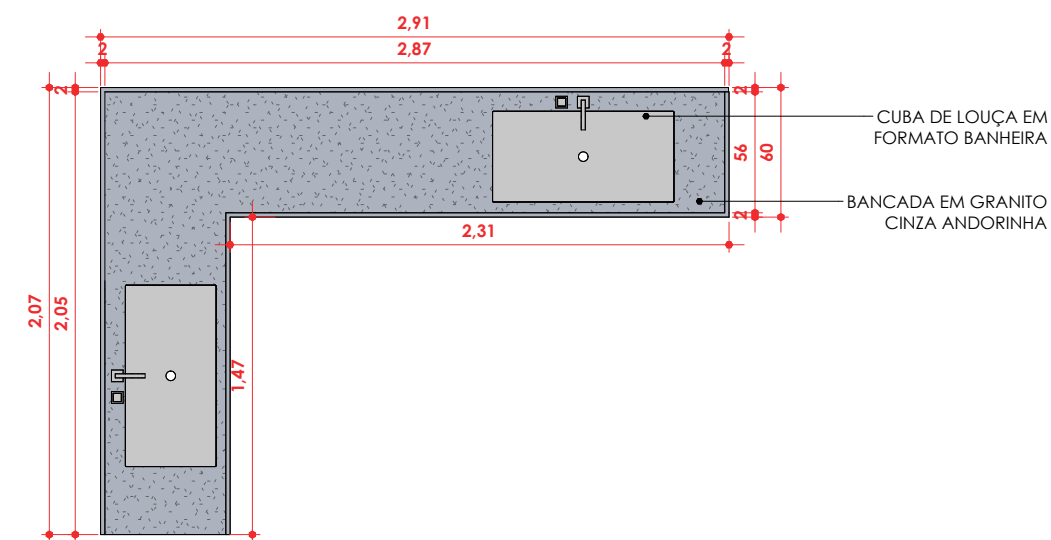

BANCADA BWC 3 - PLANTA
ESC:

PROJETO
BERÇÁRIO
LOCAL
RUA PRESIDENTE DUTRA


DATA
03/09/2026

OBS.:
* TODAS AS MEDIDAS DEVEM SER CONFERIDAS IN LOCO
* TODAS AS MEDIDAS ESTÃO EM METRO


PROPRIETÁRIO
PREFEITURA DE ANTONIO ALMEIDA - PI
ASSUNTO
DETALHAMENTO - BWC 3
RESPONSÁVEL TÉCNICO
JAINNY CARVALHO ANDRADE CAU 298237-4




FOLHA
10
/ 16

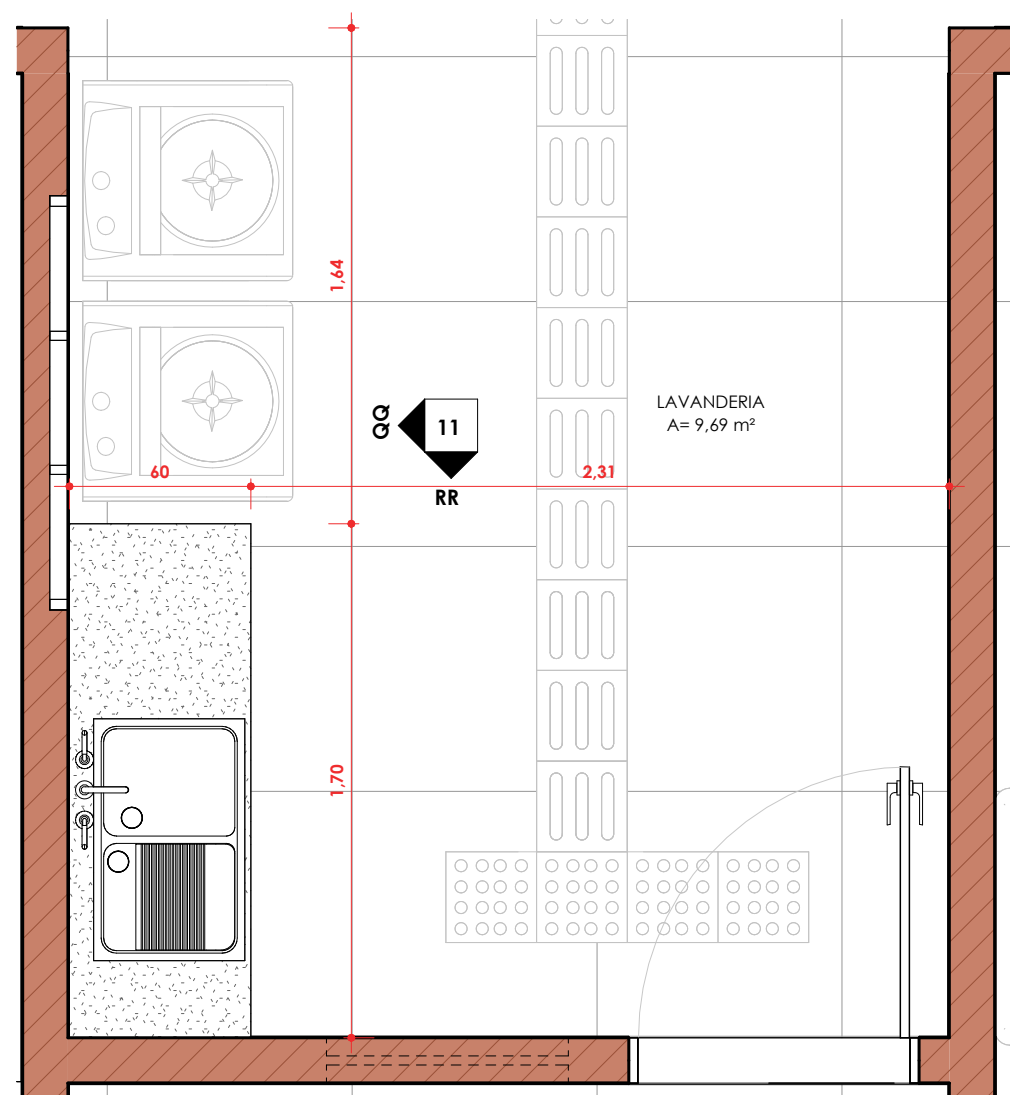


DETALHAMENTO LAVANDERIA
ESC: 1 : 25

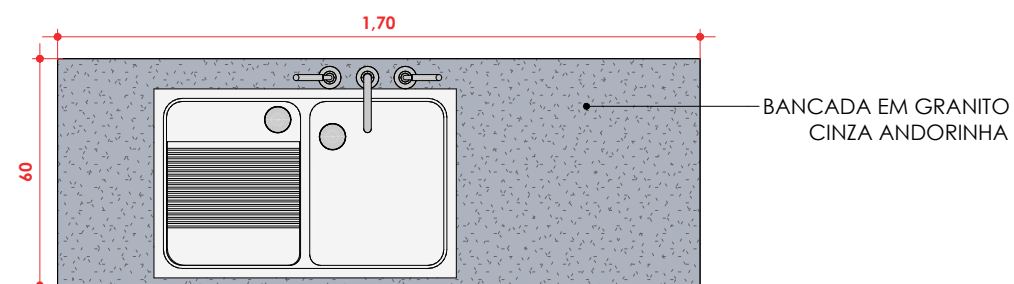

BANCADA LAVANDERIA
ESC:

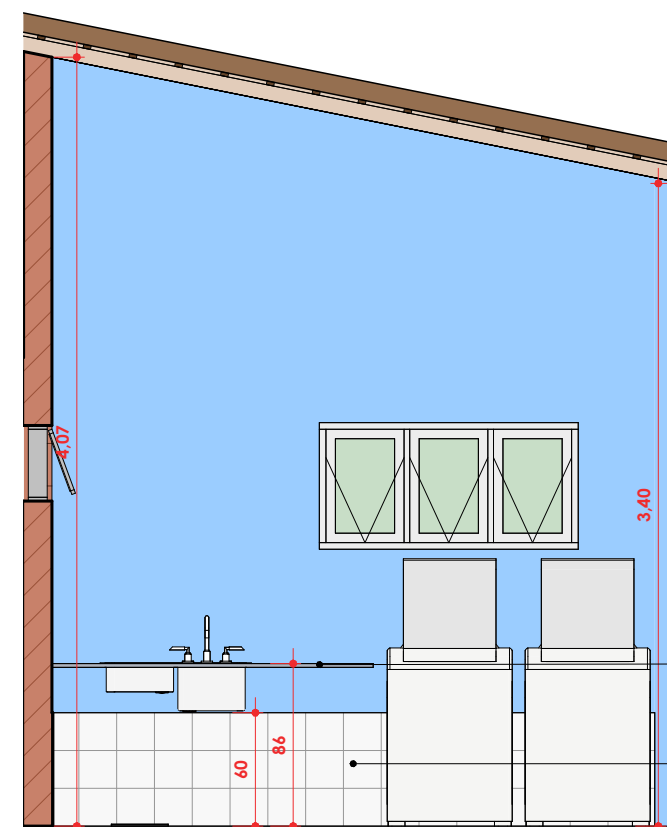

QQ
ESC:1 : 40

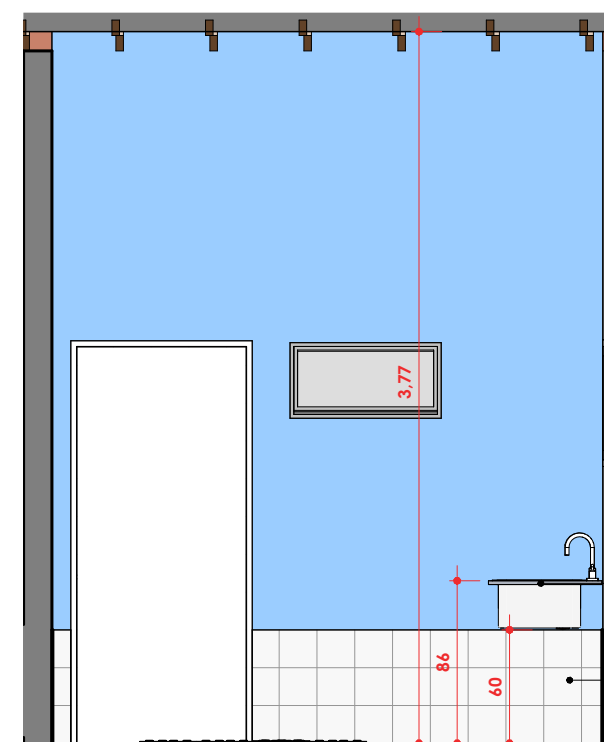

RR
ESC:1 : 40

BANCADA EM GRANITO
CINZA ANDORINHA

REVESTIMENTO CERÂMICO
20x20cm COM
ACABAMENTO POLIDO

BANCADA EM GRANITO
CINZA ANDORINHA

REVESTIMENTO CERÂMICO
20x20cm COM
ACABAMENTO POLIDO

PROJETO
BERÇÁRIO

LOCAL
RUA PRESIDENTE DUTRA

DATA
03/09/2026

OBS.:
* TODAS AS MEDIDAS DEVEM SER CONFERIDAS IN LOCO
* TODAS AS MEDIDAS ESTÃO EM METRO


PROPRIETÁRIO
PREFEITURA DE ANTONIO ALMEIDA - PI

ASSUNTO
DETALHAMENTO - LAVANDERIA

RESPONSÁVEL TÉCNICO
JAINNY CARVALHO ANDRADE CAU 298237-4




FOLHA
11
/ 16

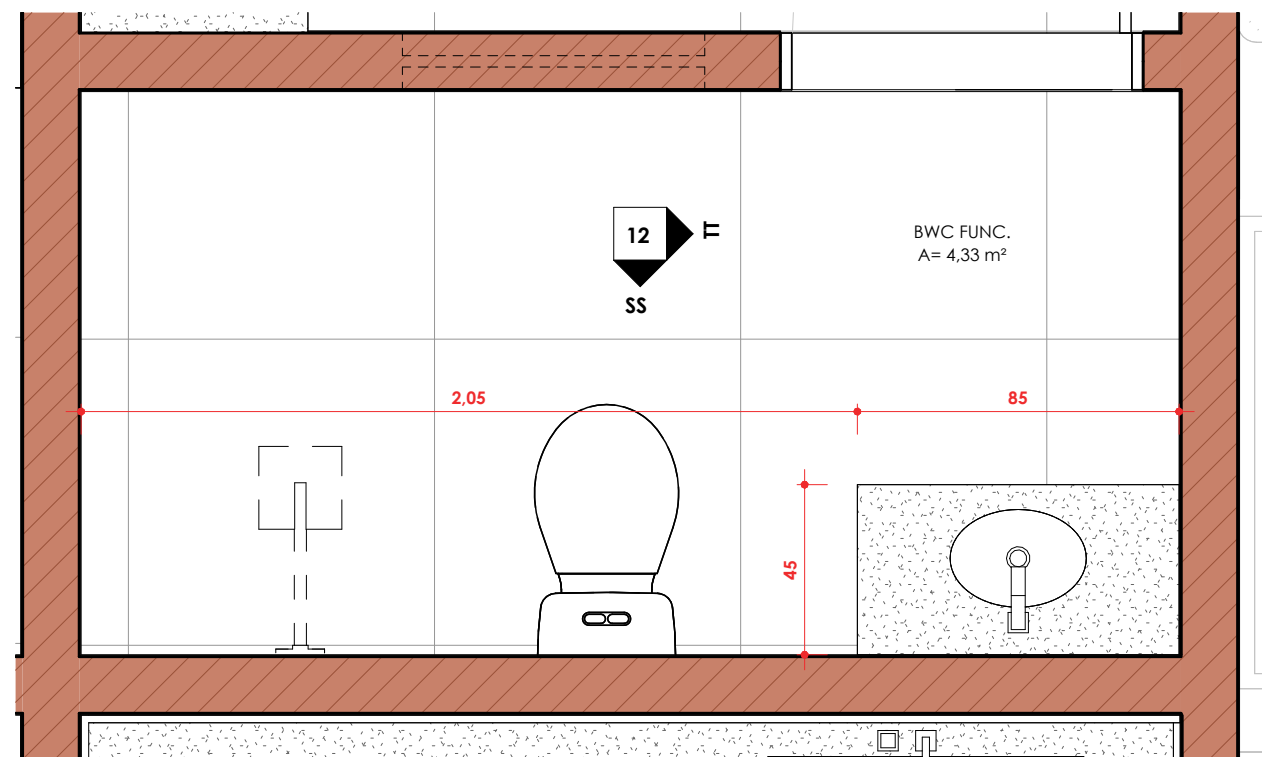


DETALHAMENTO LAVANDERIA

ESC: 1 : 20

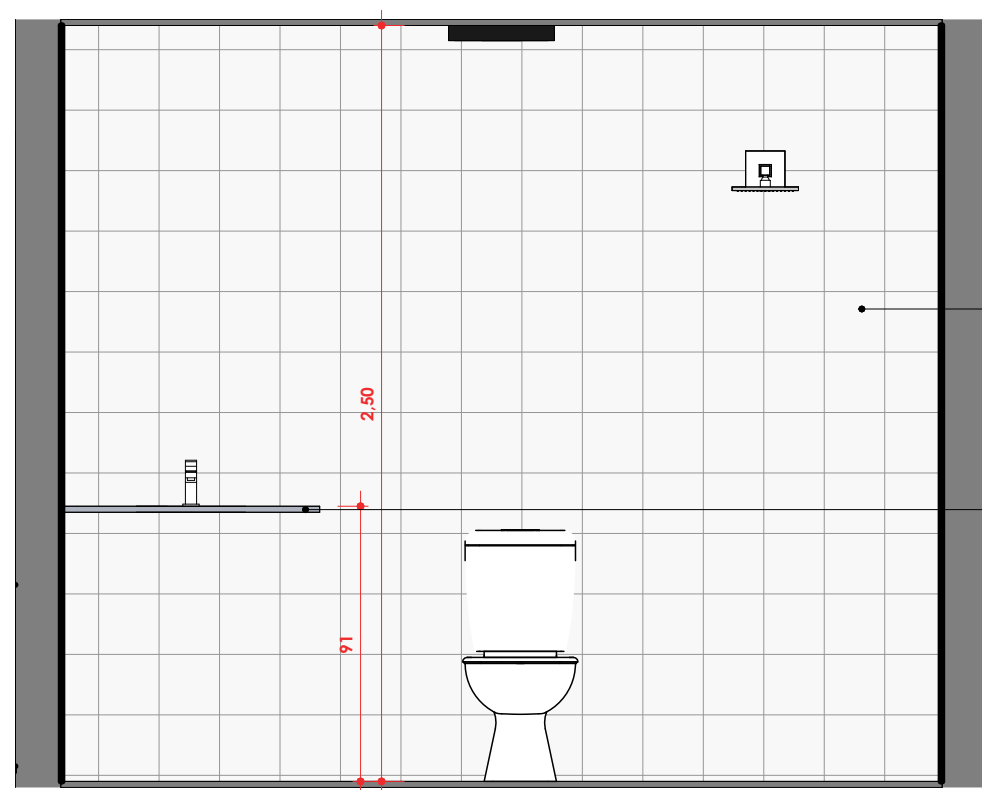

SS

ESC: 1 : 25

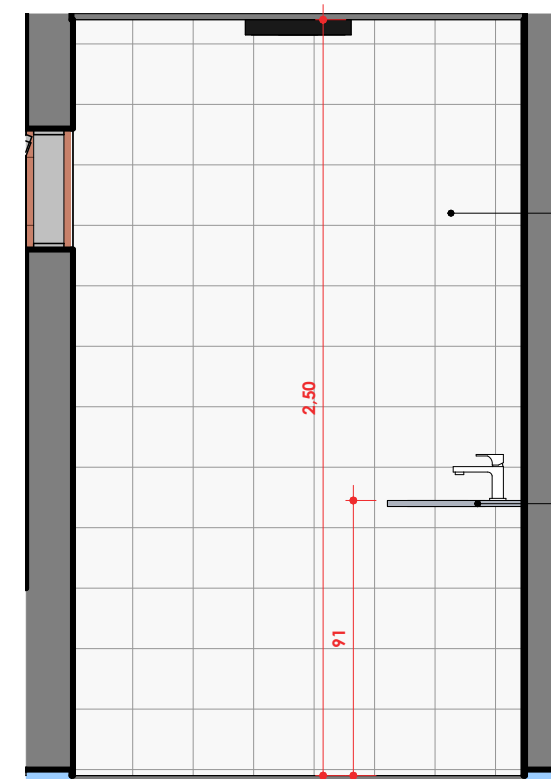

TT


ESC: 1 : 25

REVESTIMENTO CERÂMICO
20x20cm COM ACABAMENTO
POLIDO

BANCADA EM GRANITO
CINZA ANDORINHA

REVESTIMENTO CERÂMICO
20x20cm COM
ACABAMENTO POLIDO

BANCADA EM GRANITO
CINZA ANDORINHA

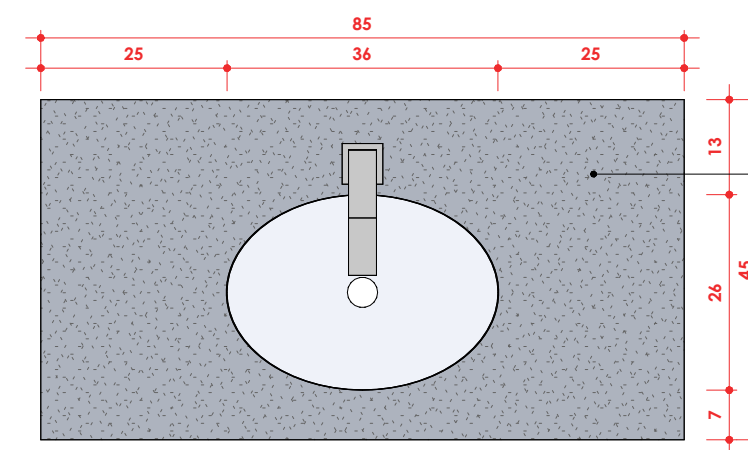

BANCADA EM GRANITO
CINZA ANDORINHA

BANCADA BWC FUNC.

ESC:

PROJETO
BERÇÁRIO

LOCAL
RUA PRESIDENTE DUTRA

DATA
03/09/2026

OBS.:

- * TODAS AS MEDIDAS DEVEM SER CONFERIDAS IN LOCO
- * TODAS AS MEDIDAS ESTÃO EM METRO

PROPRIETÁRIO
PREFEITURA DE ANTONIO ALMEIDA - PI


ASSUNTO
DETALHAMENTO - BWC FUNC.

RESPONSÁVEL TÉCNICO
JAINNY CARVALHO ANDRADE CAU 298237-4



FOLHA

12 / 16

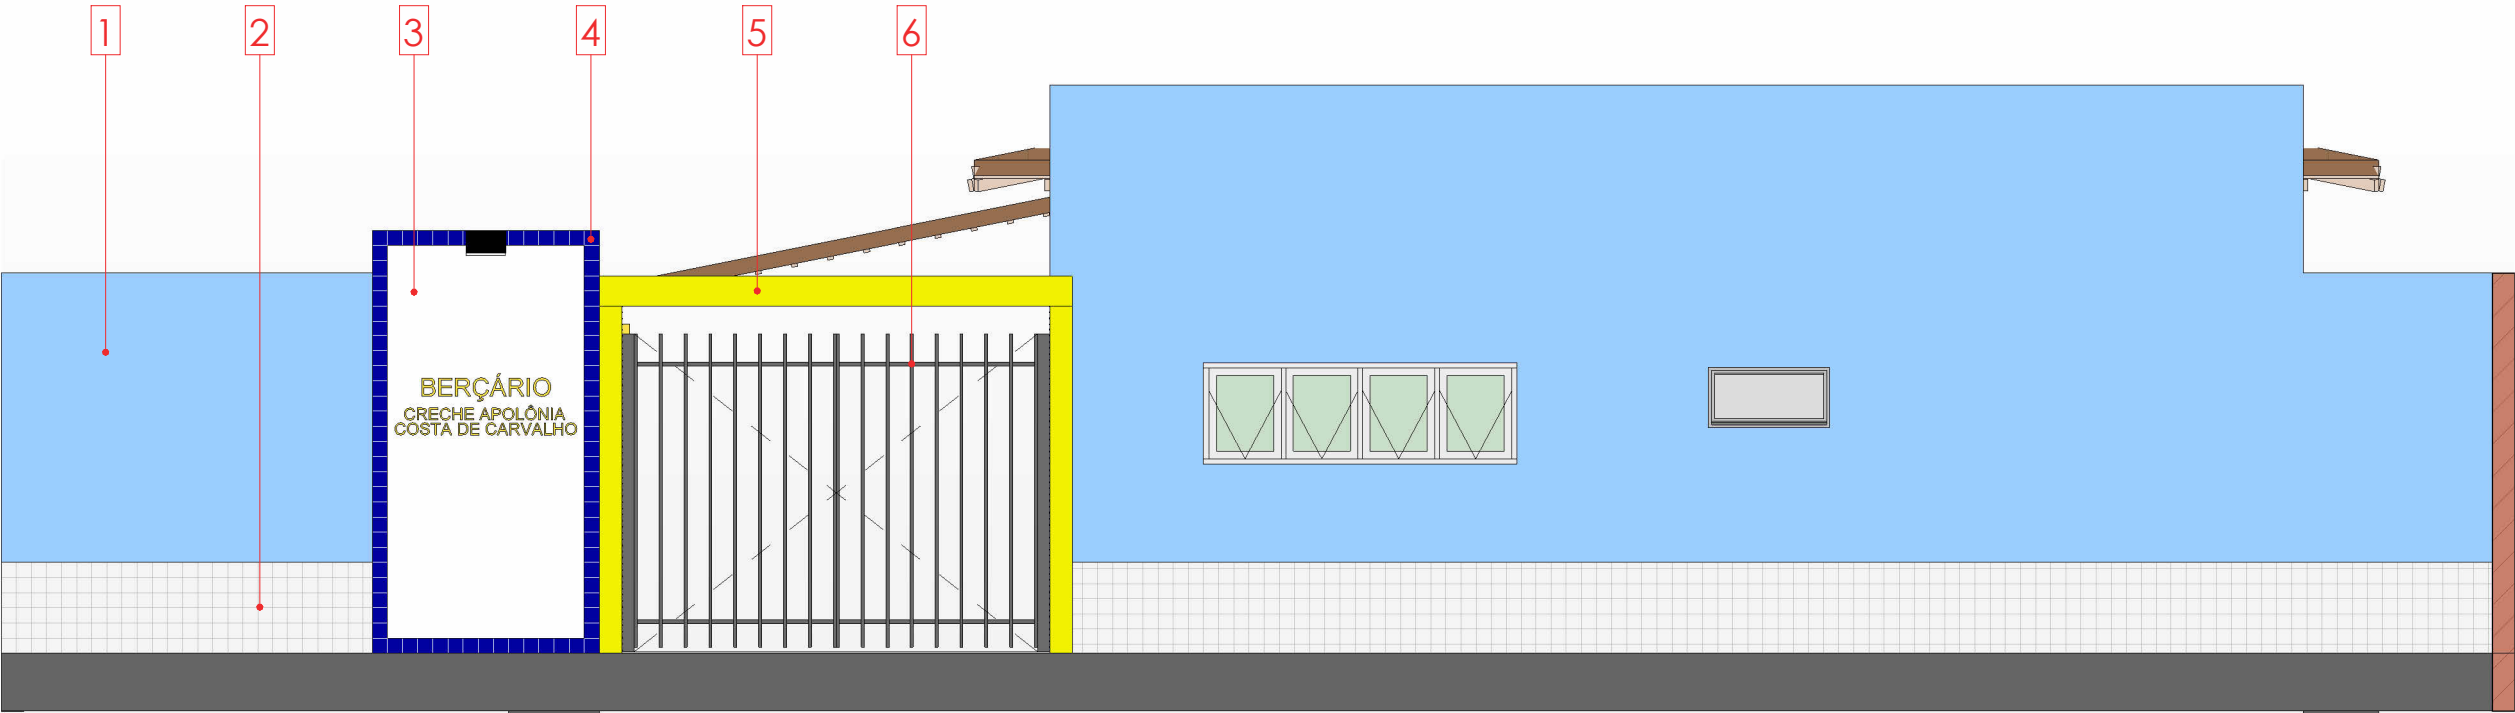


DETALHAM. DE REVESTIMENTOS - FACHADA
ESC: 1 : 50


LEGENDA DE REVESTIMENTOS

1	PINTURA AZUL CLARA A DEFINIR ACABAMENTO: SEMI-BRILHO TIPO DE PINTURA: TEXTURIZADA MARCA: VERBRAS OU EQUIVALENTE	4	REVESTIMENTO CERÂMICO AZUL ACABAMENTO: POLIDO TAMANHO: 10x10cm MARCA: CERBRAS OU EQUIVALENTE
2	REVESTIMENTO CERÂMICO BRANCO ACABAMENTO: POLIDO TAMANHO: 10x10cm MARCA: CERBRAS OU EQUIVALENTE	5	PINTURA AMARELA A DEFINIR ACABAMENTO: SEMI-BRILHO TIPO DE PINTURA: TEXTURIZADA MARCA: VERBRAS OU EQUIVALENTE
3	PINTURA BRANCA ACABAMENTO: SEMI-BRILHO TIPO DE PINTURA: TEXTURIZADA MARCA: VERBRAS OU EQUIVALENTE	6	PINTURA ESMALTE SINTÉTICO COR: CINZA CLARO ACABAMENTO: SEMI-BRILHO MARCA: VERBRAS OU EQUIVALENTE


PROJETO BERÇÁRIO LOCAL RUA PRESIDENTE DUTRA	DATA 03/09/2026	OBS.: * TODAS AS MEDIDAS DEVEM SER CONFERIDAS IN LOCO * TODAS AS MEDIDAS ESTÃO EM METRO	PROPRIETÁRIO PREFEITURA DE ANTONIO ALMEIDA - PI ASSUNTO FACHADA - DETALHAM. DE REVESTIMENTOS RESPONSÁVEL TÉCNICO JAINNY CARVALHO ANDRADE CAU 298237-4		FOLHA 14 / 16
--	--------------------	---	--	---	----------------------

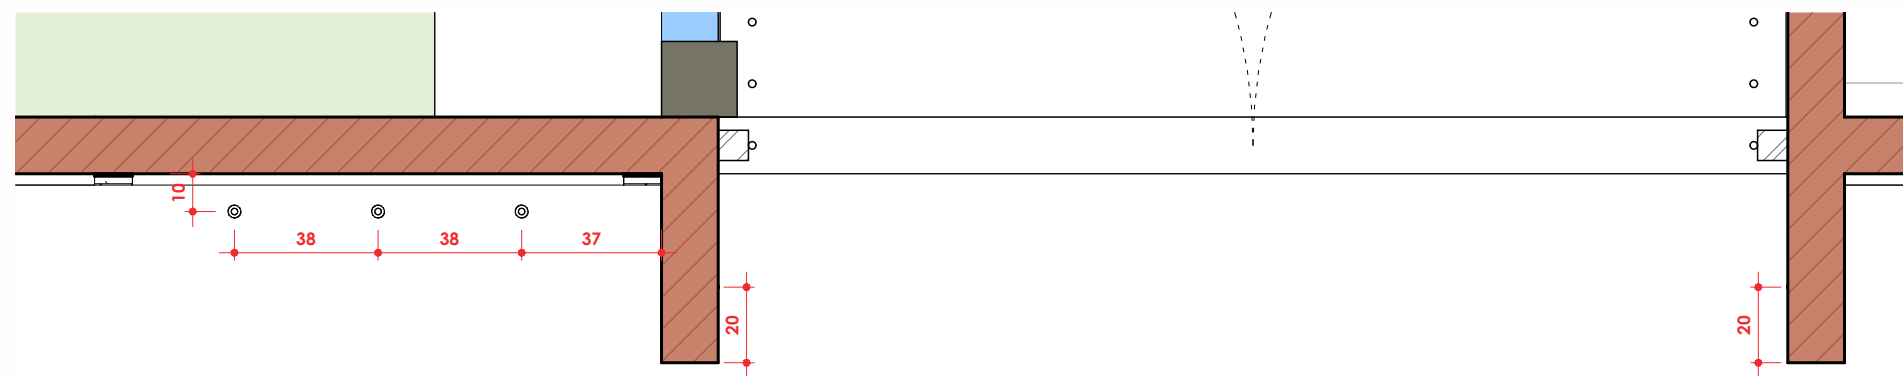


FACHADA - PLANTA DE INSTALAÇÃO DE SPOTS
ESC: 1 : 20

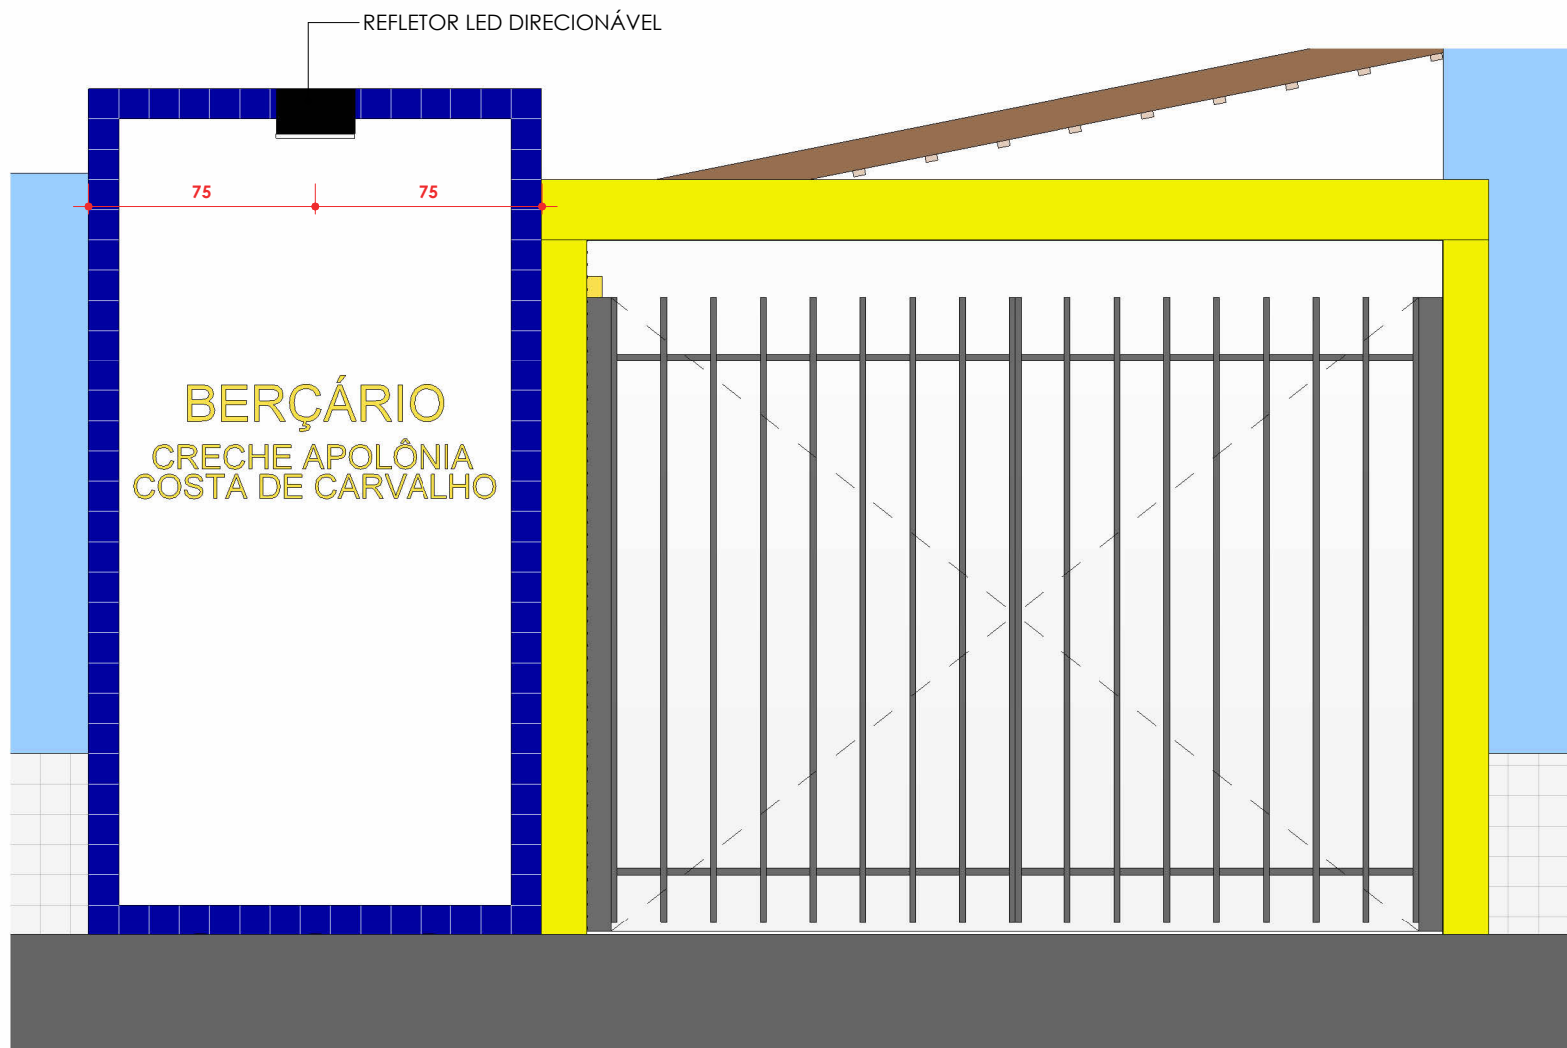

VISTA - INSTALAÇÃO DE LUMINÁRIAS
ESC: 1 : 25

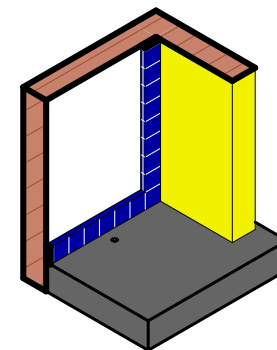

3D - INSTALAÇÃO DOS SPOTS
ESC:

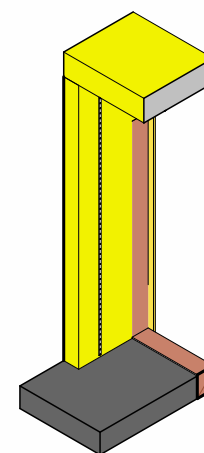

3D - INSTALAÇÃO DO LED
ESC:



SPOT DE PISO DE EMBUTIR
TEMPERATURA DA COR: 1.800K



PERFIL DE LED NA COR BRANCA
DE EMBUTIR
TEMPERATURA DA COR: 2.800K

PROJETO
BERÇÁRIO

LOCAL
RUA PRESIDENTE DUTRA

DATA
03/09/2026

OBS.:
* TODAS AS MEDIDAS DEVEM SER CONFERIDAS IN LOCO
* TODAS AS MEDIDAS ESTÃO EM METRO

PROPRIETÁRIO
PREFEITURA DE ANTONIO ALMEIDA - PI
ASSUNTO
FACHADA - DETALHAM. DE ILUMINAÇÃO
RESPONSÁVEL TÉCNICO
JAINNY CARVALHO ANDRADE CAU 298237-4





LETREIRO - FACHADA
ESC:1 : 15



LETREIRO - FABRICAÇÃO
ESC:

PROJETO
BERÇÁRIO
LOCAL
RUA PRESIDENTE DUTRA

DATA
03/09/2026

OBS.:
* TODAS AS MEDIDAS DEVEM SER CONFERIDAS IN LOCO
* TODAS AS MEDIDAS ESTÃO EM METRO

PROPRIETÁRIO
PREFEITURA DE ANTONIO ALMEIDA - PI
ASSUNTO
FACHADA - LETREITO E ILUMINAÇÃO
RESPONSÁVEL TÉCNICO
JAINNY CARVALHO ANDRADE CAU 298237-4



FOLHA
16 / 16