

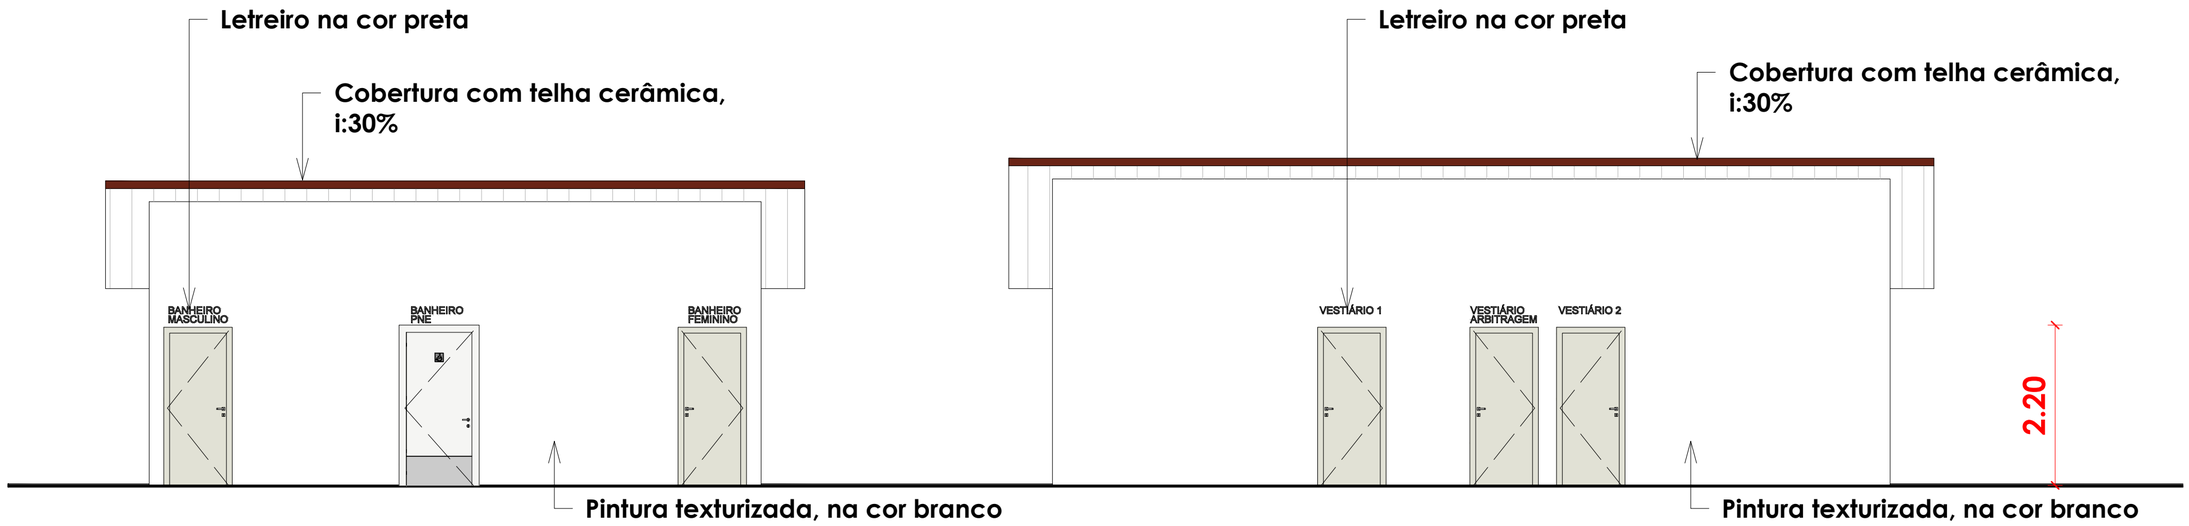


4 Corte 2
1 : 100

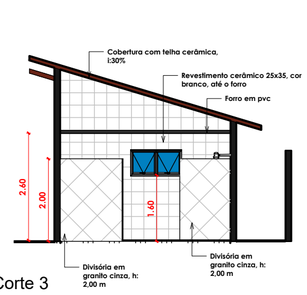

5 Corte 3
1 : 50

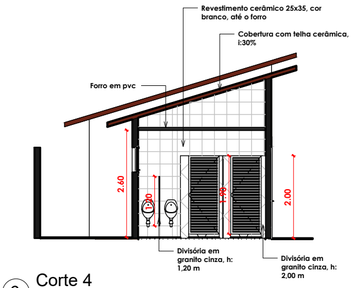


6 Corte 4
1 : 50

Tabela de janela					
Marca de tipo	Largura	Altura	Altura do peitoril	Descrição	Contagem
J1	1.20	0.60	1.60	JANELA EM ALUMÍNIO E VIDRO - MAXIM AR	8

Tabela de porta				
Marca de tipo	Largura	Altura	Descrição	Contagem
P1	0.80	2.10	Porta de madeira, cor branca	5
P2	0.90	2.10	Porta de madeira para banheiro de pessoas com necessidades especiais	1
P3	3.00	2.10	Portão de correr, em chapa de aço, cor preta	1
P4	3.50	2.10	Portão de abrir, em chapa de aço, cor preta	1

P5 - 0,75x1,90 - Porta em alumínium, tipo veneziana, cor natural

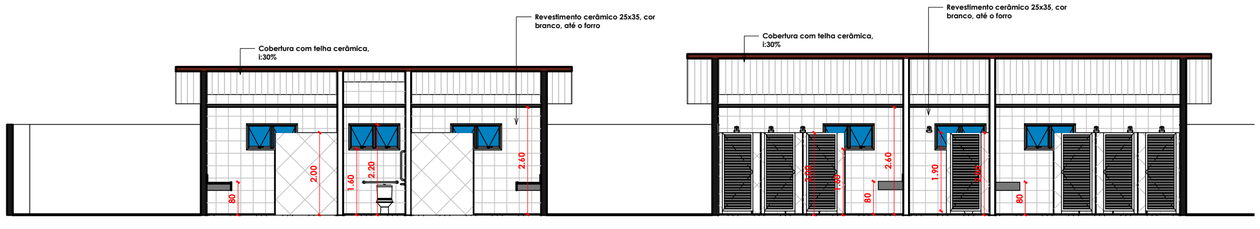

7 Corte 5
1 : 50

LEGENDA

1 COBERTURA: Forro em pvc branco com cobertura cerâmica;

1 PAREDES: Revestimento cerâmico 25x35cm, cor branco até o forro;

1 PISO: Piso cerâmico 35x35cm, cor branco;

2 PISO: Grama natural, manter

3 PISO: Piso intertravado retangular 10x20x6cm, cor natural

4 PISO: Calçada em concreto, moldado in loco, e: 5 cm

5 PISO: Calçada em concreto, moldado in loco, e: 5 cm, pintura de acessibilidade com RBG 81,97,255

Legenda 1
1 : 50

Data: 01/06/2026

Assunto:	Construção da 1ª Etapa do Estádio de Futebol, no Município de Arraial/PI.
Título:	Construção da 1ª Etapa do Estádio de Futebol, no Município de Arraial/PI.
Cliente:	Prefeitura Municipal de Arraial - PI
Local:	Rua Projetada
Escala:	Como indicado
Folha:	02