


COLÉGIO INDUSTRIAL

RUA DAVID CALDAS


RUA COELHO RODRIGUES

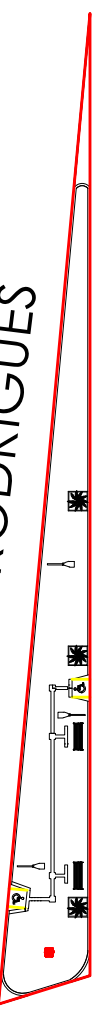

RUA DO AMARANTE

PLANTA DE LOCALIZAÇÃO
Esc.1:500

C.R.E.A.

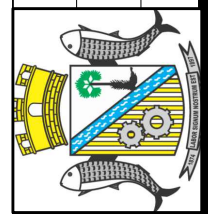

OBRA: URBANIZAÇÃO CANTEIRO IBIAPABA- BIFURCAÇÃO

PROPRIETÁRIO: PREFEITURA MUNICIPAL DE FLORIANO

AUTORIA: RODRIGO F CARVALHO


TIPO: LOCALIZAÇÃO

ESCALA: 1/500

DATA: 05/2023


FOLHA

01/10

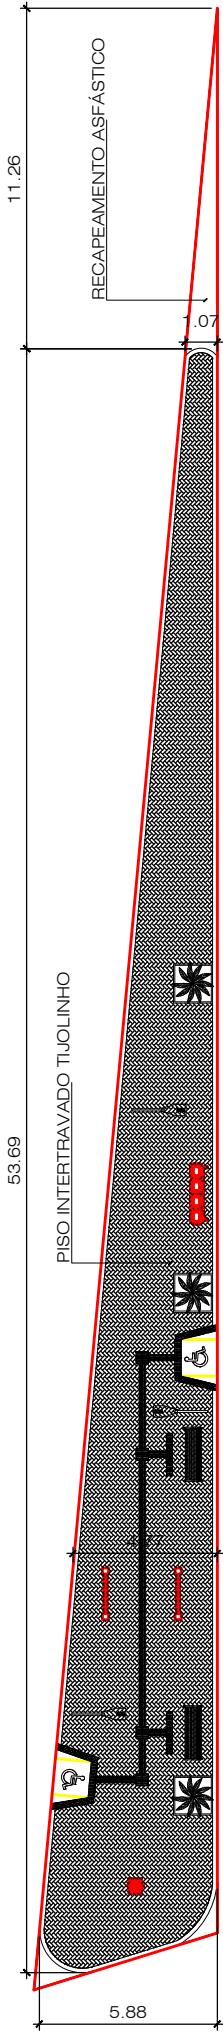

PLANTA DE PAVIMENTAÇÃO
Esc. 1:250

TABELA DE PAVIMENTAÇÃO		QUANTIDADE
PISO INTERTRAVADO TIPO TIJOLINHO (20X10X8CM, CINZA - COMPACTAÇÃO MECANIZADA REJUNTADAS COM ARGAMASSA		160,55m²
ASSENTAMENTO DE GUIA (MEIO-FIO) EM TRECHO RETO, CONFECCIONADA EM CONCRETO PRÉ-FABRICADO, DIMENSÕES 100X15X13X30 CM		211,99m
ASSENTAMENTO DE GUIA (MEIO-FIO) EM TRECHO CURVO, CONFECCIONADA EM CONCRETO PRÉ-FABRICADO, DIMENSÕES 100X15X13X30 CM		4,69m
MEIO FIO PRÉ MOLDADO (0,07x0,30x1,00)m CREJUNTAMENTO - BASE SEINFRA C3449 - CANTEROS		15,60m
RECOMPOSIÇÃO DE REVESTIMENTO EM CONCRETO ASFÁLTICO		0,42m³

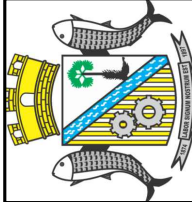

C.R.E.A.

OBRA:

URBANIZAÇÃO CANTEIRO IBIAPABA- BIFURCAÇÃO

PROPRIETÁRIO:

PREFEITURA MUNICIPAL DE FLORIANO

AUTORIA:

RODRIGO FERREIRA DE CARVALHO

TIPO:

PAVIMENTAÇÃO

ESCALA:


1/250

DATA:



05/2023

FOLHA:

03/10

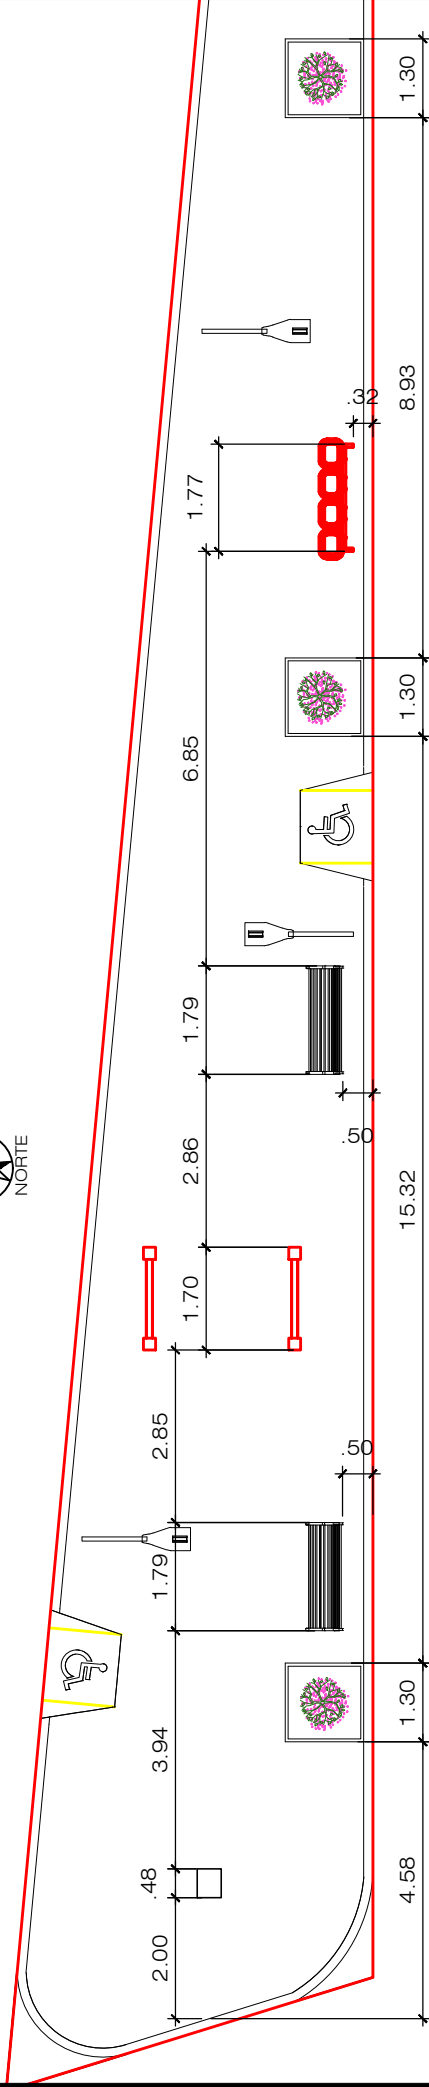


LEGENDA		
SÍMB.	DESCRIÇÃO	QNT.
	BANCO DE MADEIRA E FERRO FUNDIDO	2
	LIXEIRA SELETIVA (conjunto com 04 unid.)	1
LEGENDA		
SÍMB.	TIPOLOGIA	
	PLANTIO RABO DE RAPOSA - 3 UNID	

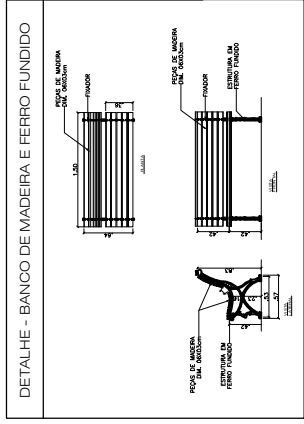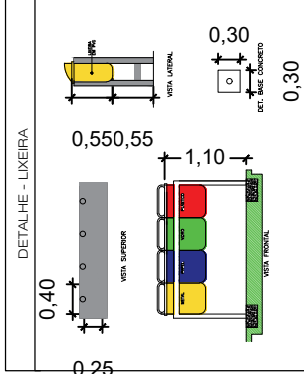

PLANTA DE MOBILIÁRIO URBANO/
PAISAGISMO
esc 1:125

C.R.E.A.

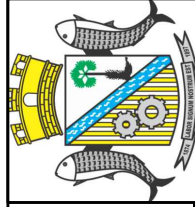

OBRA:

URBANIZAÇÃO CANTEIRO IBIAPABA

PROPRIETÁRIO:

PREFEITURA MUNICIPAL DE FLORIANO

AUTORIA:

RODRIGO FERREIRA DE CARVALHO

TIPO:

MOB. URBANA/ PAISAGISMO

ESCALA:


1/125

DATA:

05/2023


FOLHA:

04/10

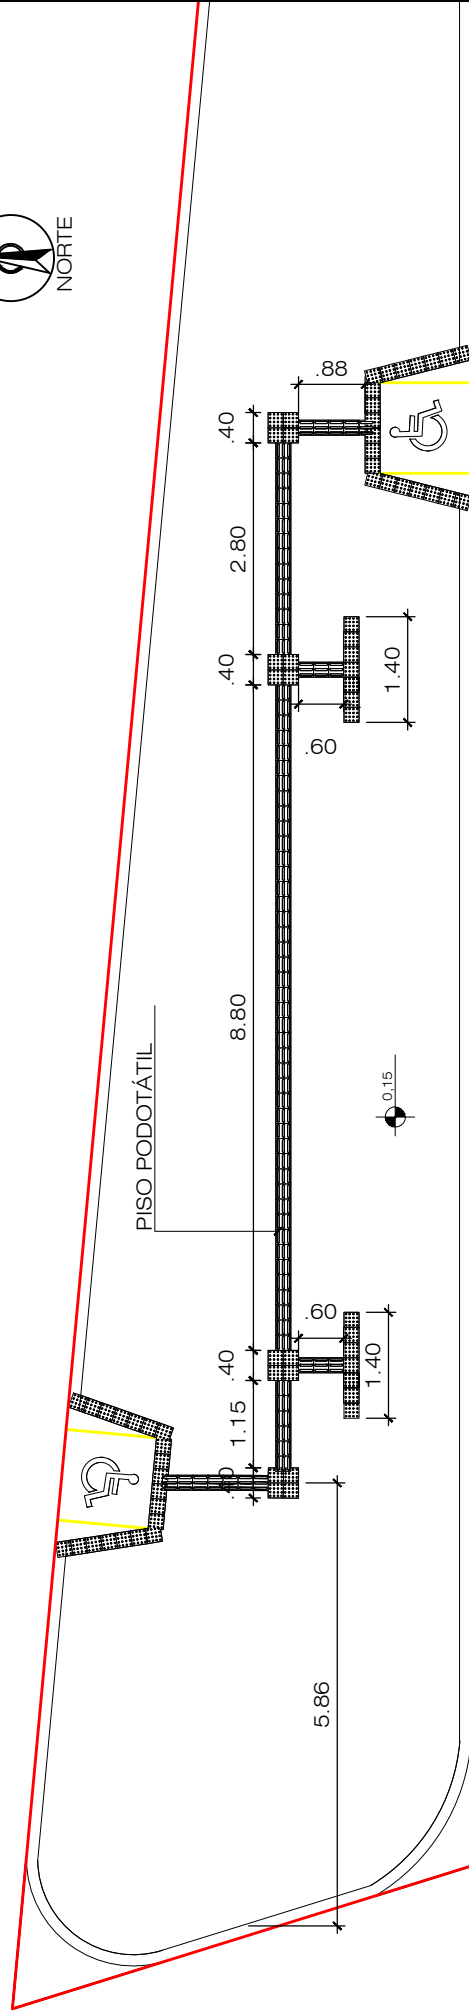

esc 1:100

C.R.E.		OBRA:	URBANIZAÇÃO CANTEIRO IBIAPABA- BIFURCAÇÃO	TIPO:	ACESSIBILIDADE	FOLHA:	05/10
		PROPRIETÁRIO:	PREFEITURA MUNICIPAL DE FLORIANO	ESCALA:	1/100		
		AUTORIA:	RODRIGO FERREIRA DE CARVALHO	DATA:	05/2023		

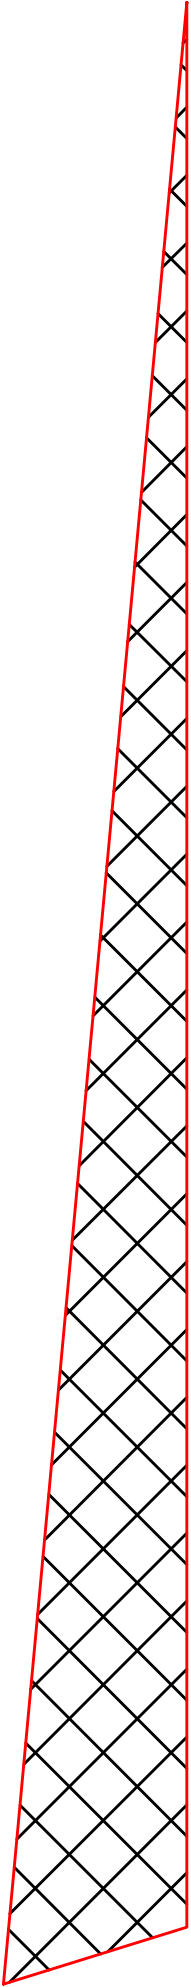



LEGENDA



PAVIMENTO DE PARALELEPÍPEDO


PLANTA DE SITUAÇÃO EXISTENTE
Esc. 1:250

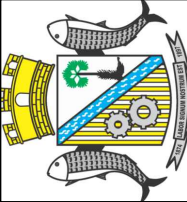C.R.E.A.		OBRA: URBANIZAÇÃO CANTEIRO IBIAPABA- BIFURCAÇÃO	TIPO:	SITUAÇÃO	FOLHA: 06/10
			PROPRIETÁRIO:		
			AUTORIA:		
		PREFEITURA MUNICIPAL DE FLORIANO	ESCALA:	1/250	
		RODRIGO FERREIRA DE CARVALHO	DATA:	05/2023	

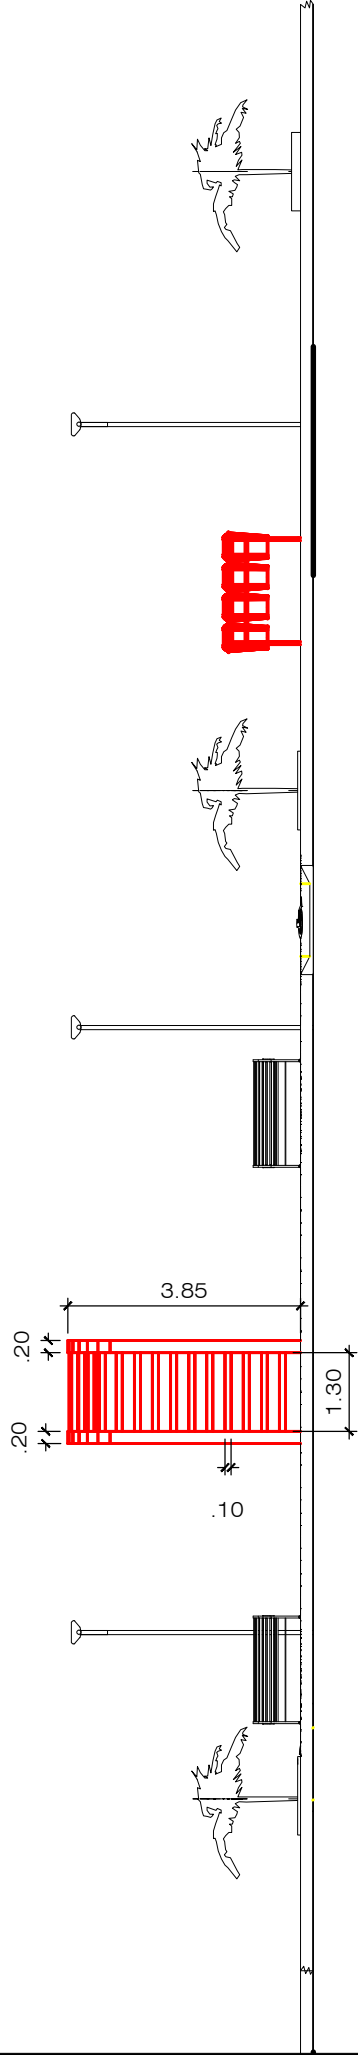


CORTE A-A
Esc 1:125

C.R.E.A.		OBRA:	URBANIZAÇÃO CANTEIRO IBIAPABA- BIFURCAÇÃO		TIPO:	CORTE	FOLHA: 07 / 10
		PROPRIETÁRIO:	PREFEITURA MUNICIPAL DE FLORIANO		ESCALA:	1/125	
		AUTORIA:	RODRIGO FERREIRA DE CARVALHO		DATA:	05/2023	

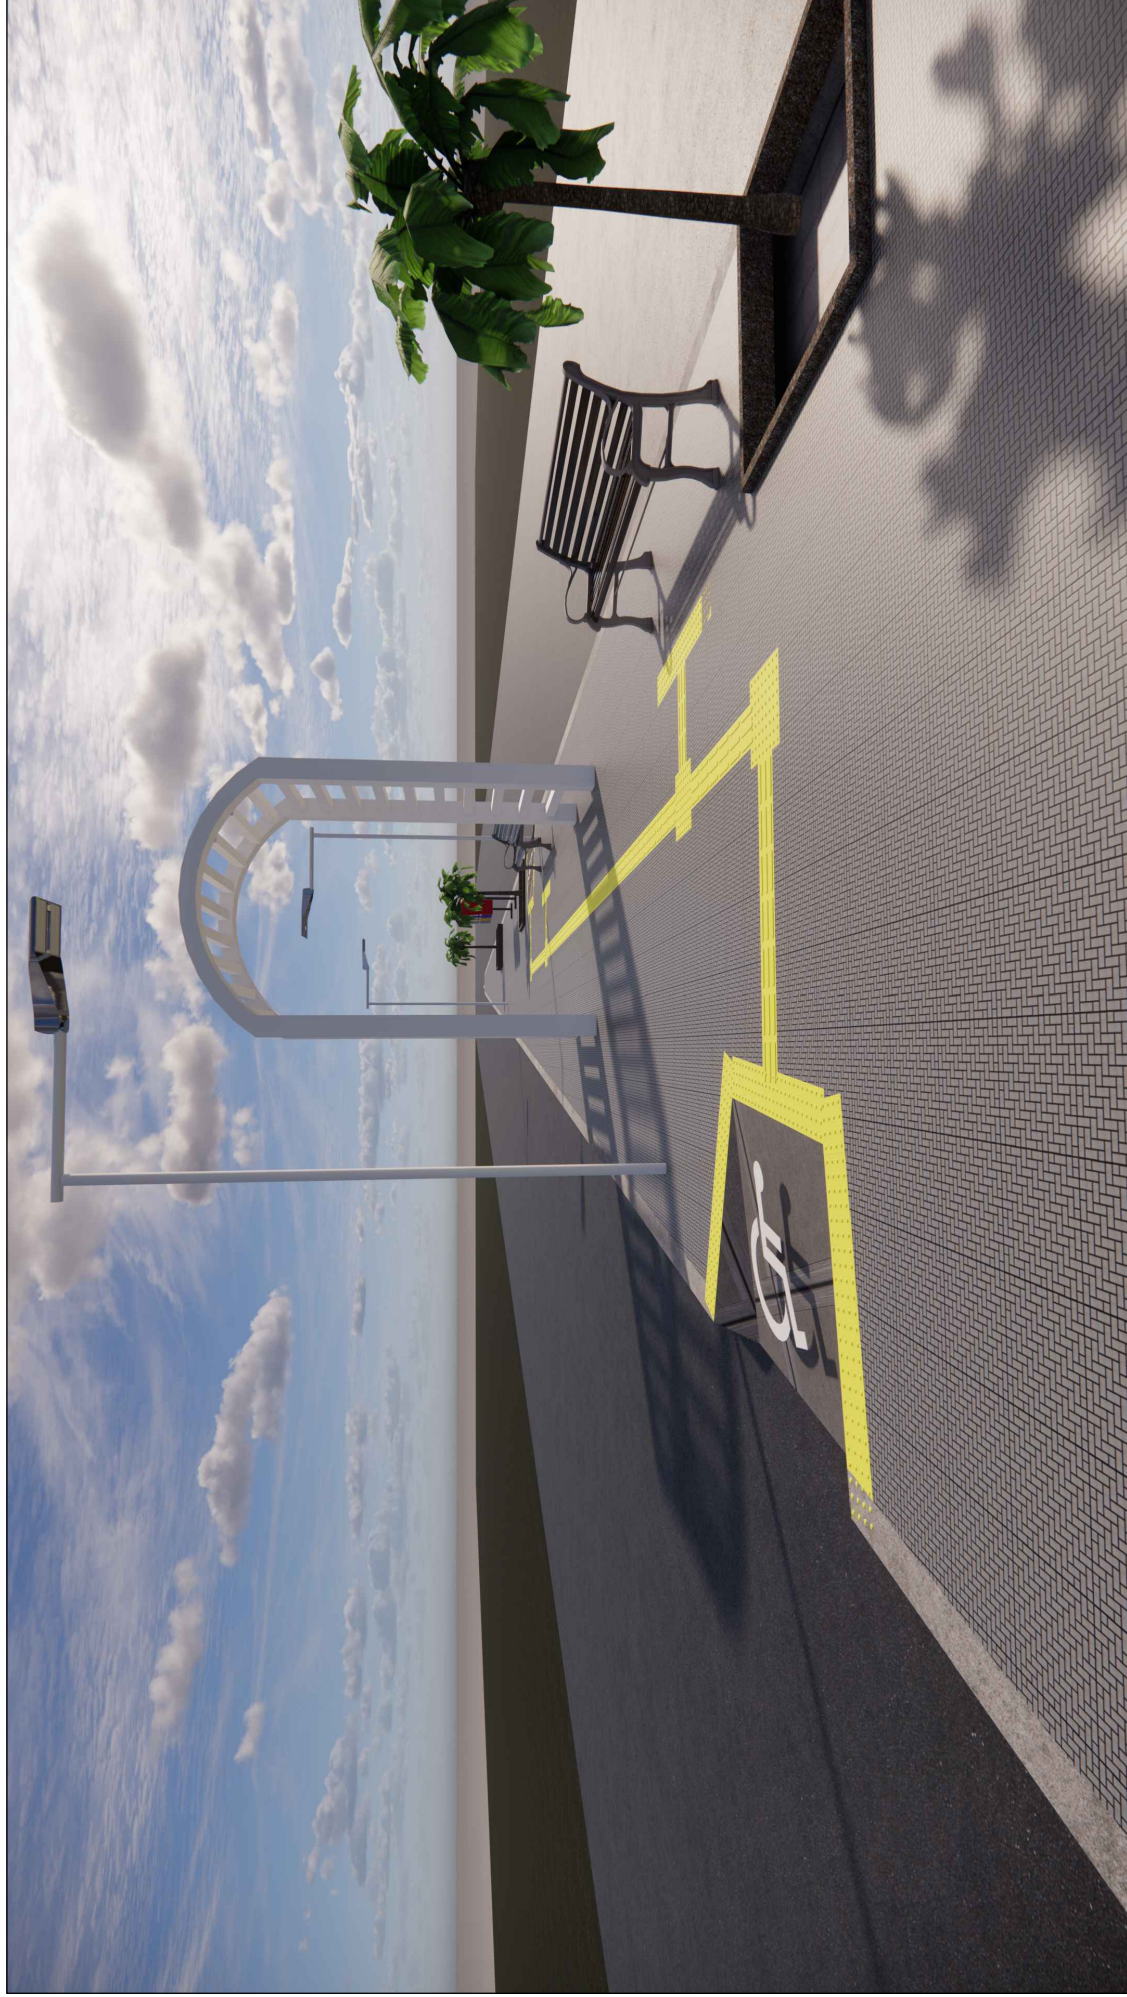

C.R.E.A.

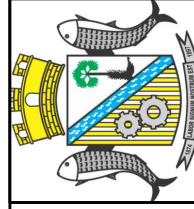

O.B.R.A.

URBANIZAÇÃO CANTEIRO IBIAPABA- BIFURCAÇÃO

PROPRIETÁRIO:

PREFEITURA MUNICIPAL DE FLORIANO

AUTORIA:

RODRIGO FERREIRA DE CARVALHO

T.I.P.O.

MAQUETE

ESCALA:


S/ ESCALA

DATA:


05/2023

FOLHA

09/10

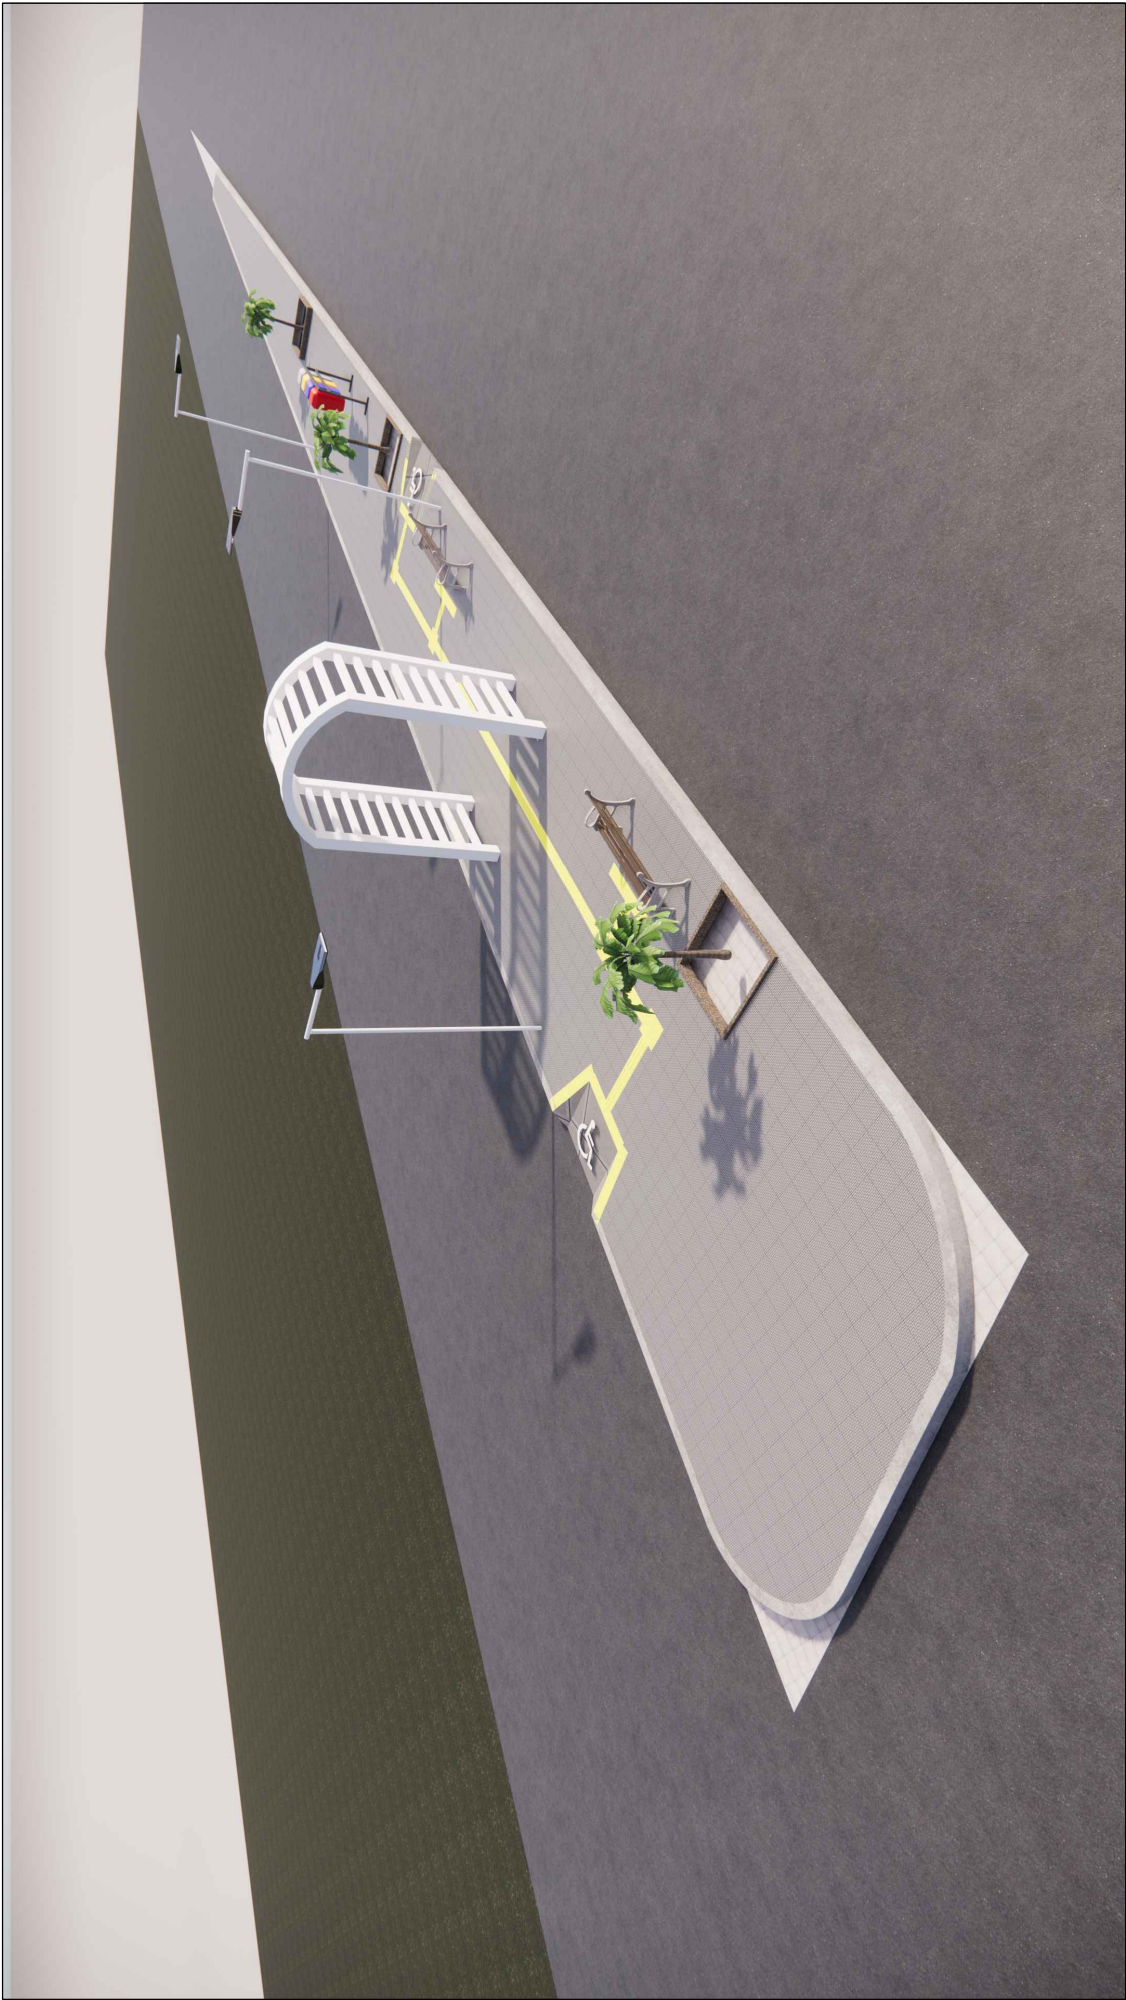

C.R.E.A.

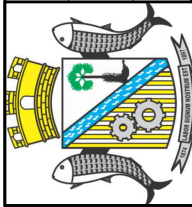

OBRA:

URBANIZAÇÃO CANTEIRO IBIAPABA- BIFURCAÇÃO

PROPRIETÁRIO:

PREFEITURA MUNICIPAL DE FLORIANO

AUTORIA:

RODRIGO FERREIRA DE CARVALHO

TIPO:

MAQUETE

ESCALA:

S/ ESCALA

DATA:

05/2023

FOLHA

10/10