PLANTA BAIXA
Esc.1:150

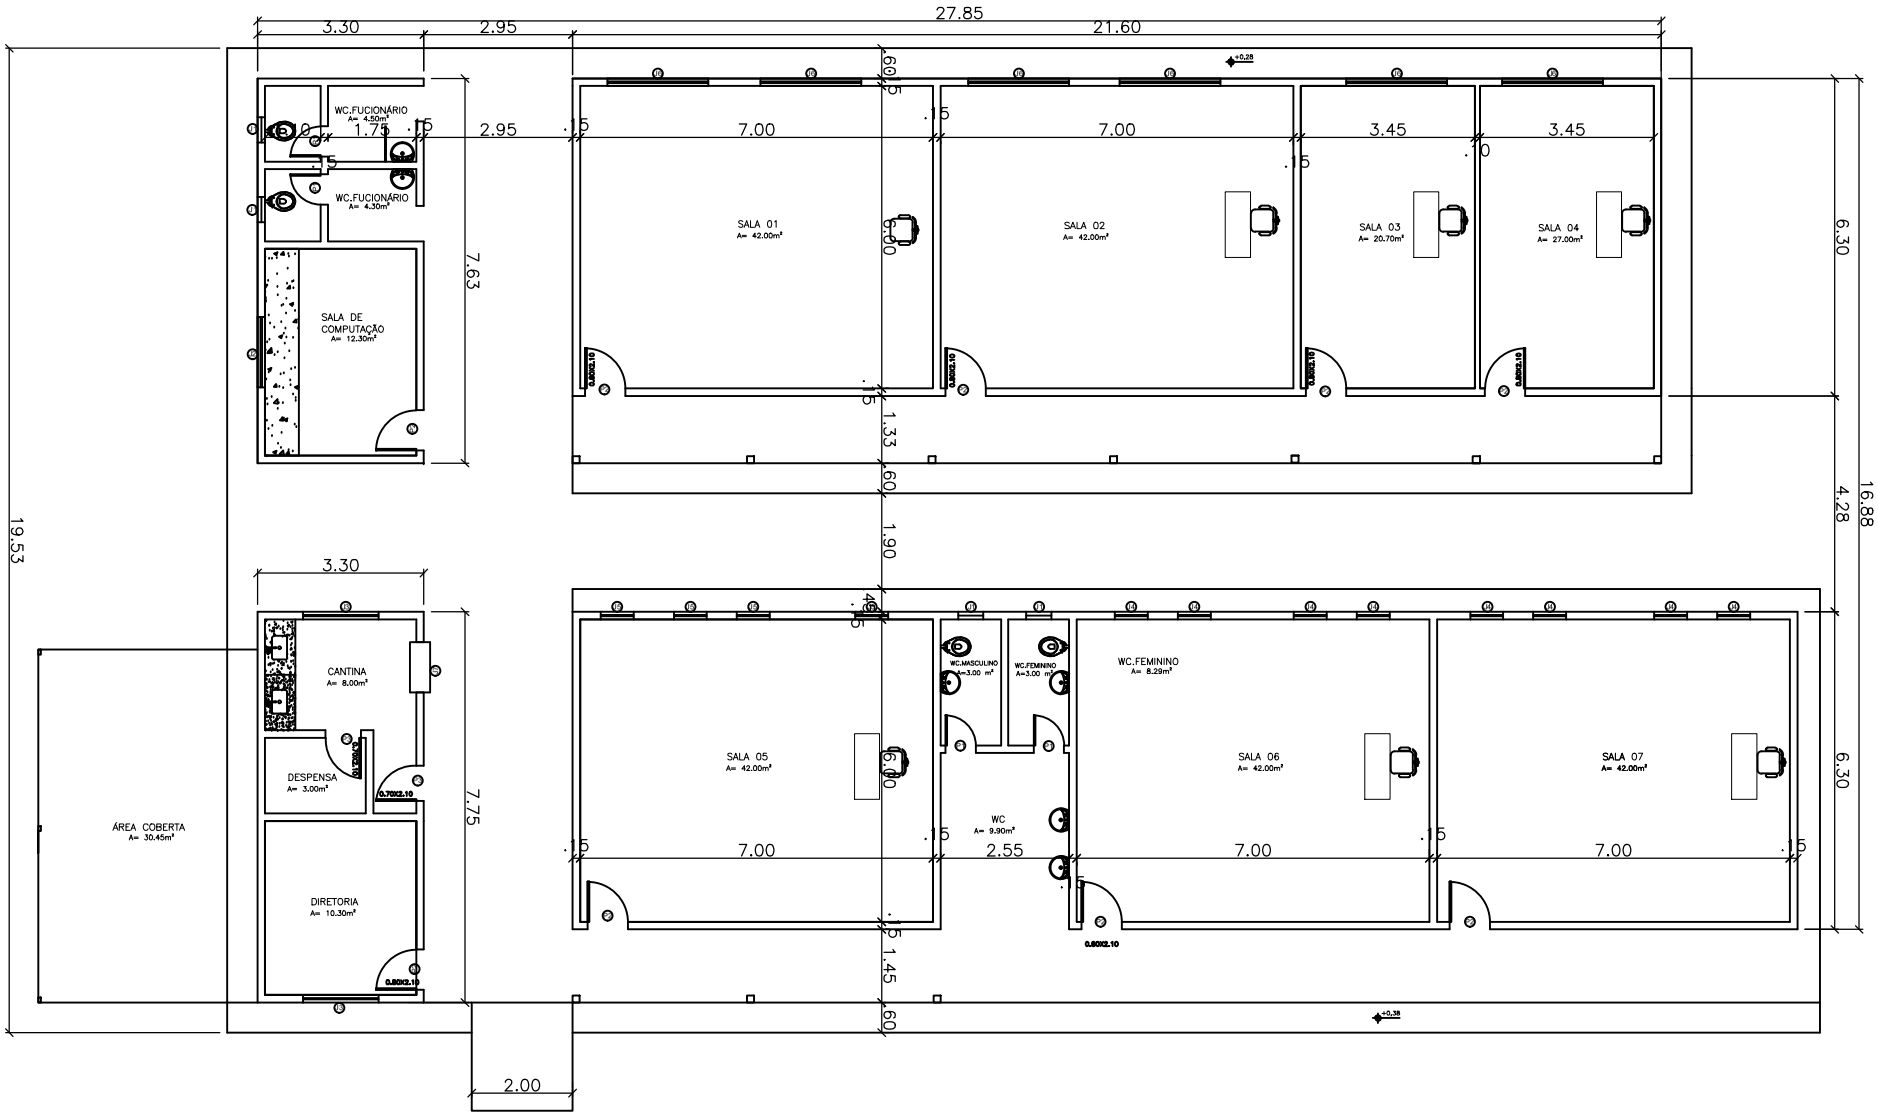

OBRA: ESCOLA MUNICIPAL ALDENIRA NUNES		TIPO: PLANTA BAIXA	FOLHA: 01/02
PROPRIETÁRIO: PREFEITURA MUNICIPAL DE FLORIANO		ESCALA: 1/ 150	
AUTORIA:		DATA: 11/2023	

PREFEITURA DE FLORIANO — TEMPO DE DESENVOLVIMENTO
Secretaria de Infraestrutura — Infra