


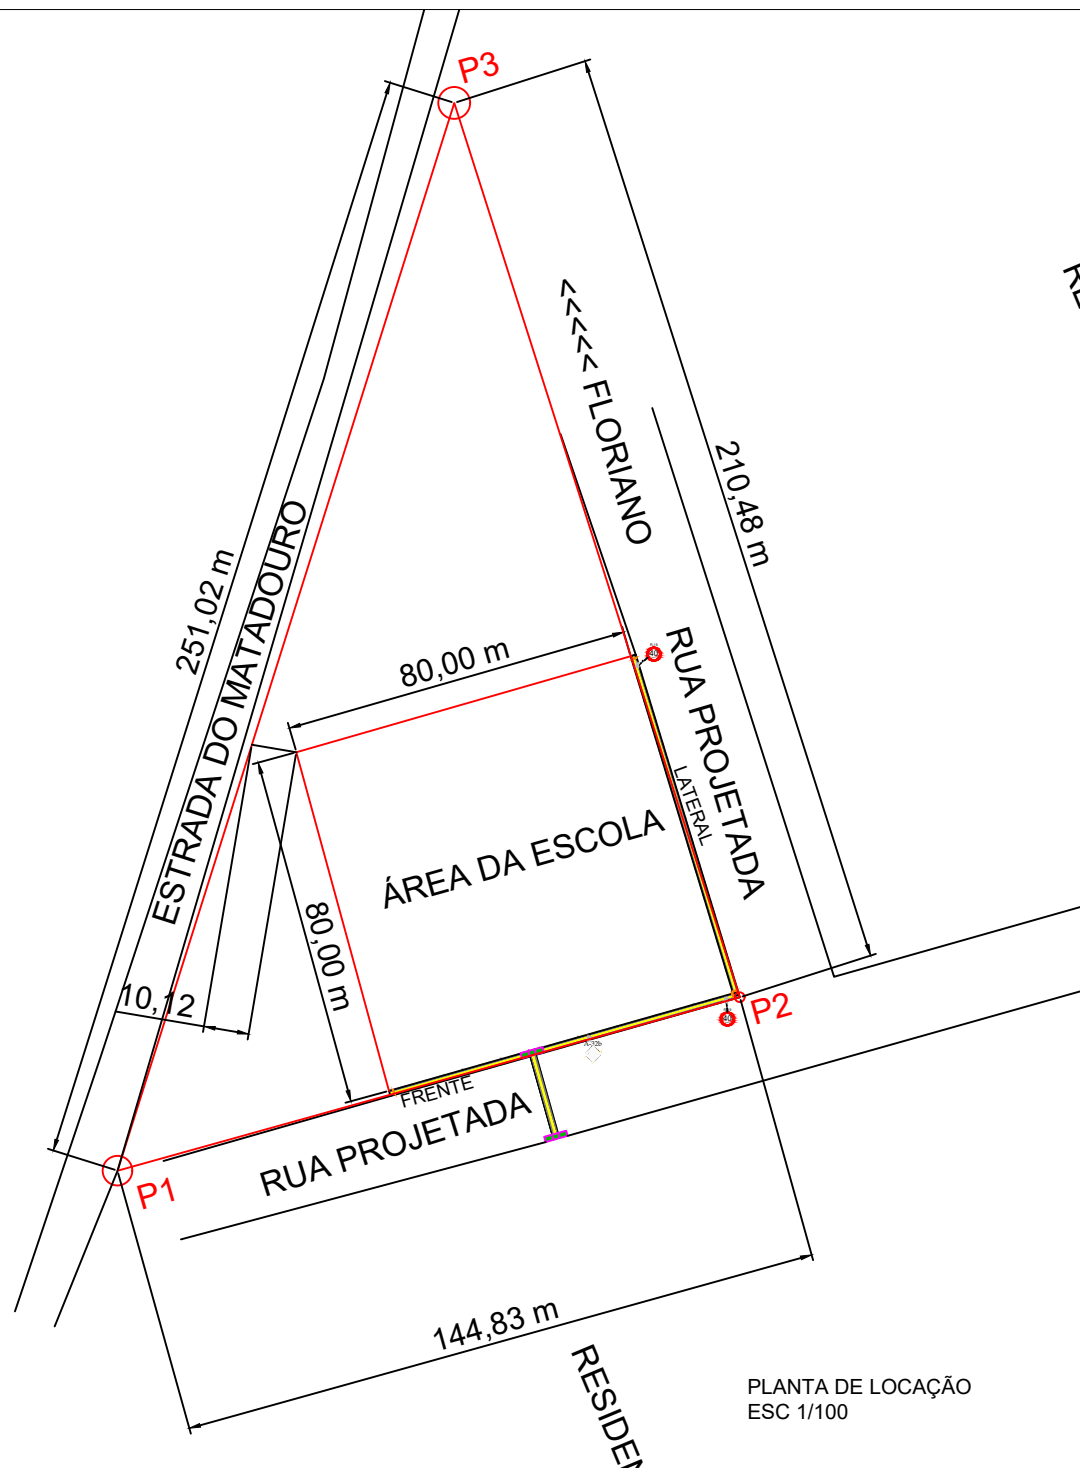

| QUADRO DE COORDENADAS |                             |            |               |
|-----------------------|-----------------------------|------------|---------------|
| PONTO                 | COORDENADAS UTM - FUSO 23 M |            | DISTÂNCIA (m) |
|                       | E (m)                       | S (m)      |               |
| P1-P2                 | 721912.33                   | 9248673.22 | 144,83 metros |
| P2-P3                 | 721972.02                   | 9248460.71 | 210,48 metros |
| P3-P1                 | 721830.74                   | 9248420.83 | 251,02 metros |
|                       |                             |            |               |



Emerson M. M. de Castro  
ENGENHEIRO CIVIL  
RNP: 1918827737  
CREA/PI: 35865

|                                  |          |        |
|----------------------------------|----------|--------|
| PREFEITURA MUNICIPAL DE FLORIANO |          |        |
| TÍTULO                           |          |        |
| NOVO PAC – ESCOLA 9 SALAS        |          |        |
| ENDEREÇO DA OBRA                 |          |        |
| RUA PROJETADA                    |          |        |
| MUNICÍPIO:                       |          | DATA:  |
| FLORIANO – PI                    |          | 2025   |
| ASSUNTO:                         | ESCALA:  | FOLHA: |
| MACROLOCALIZAÇÃO E LOCAÇÃO       | INDICADA | 01/02  |